



1190


ORIGINALE A.
 BASE
 DI APPALTO

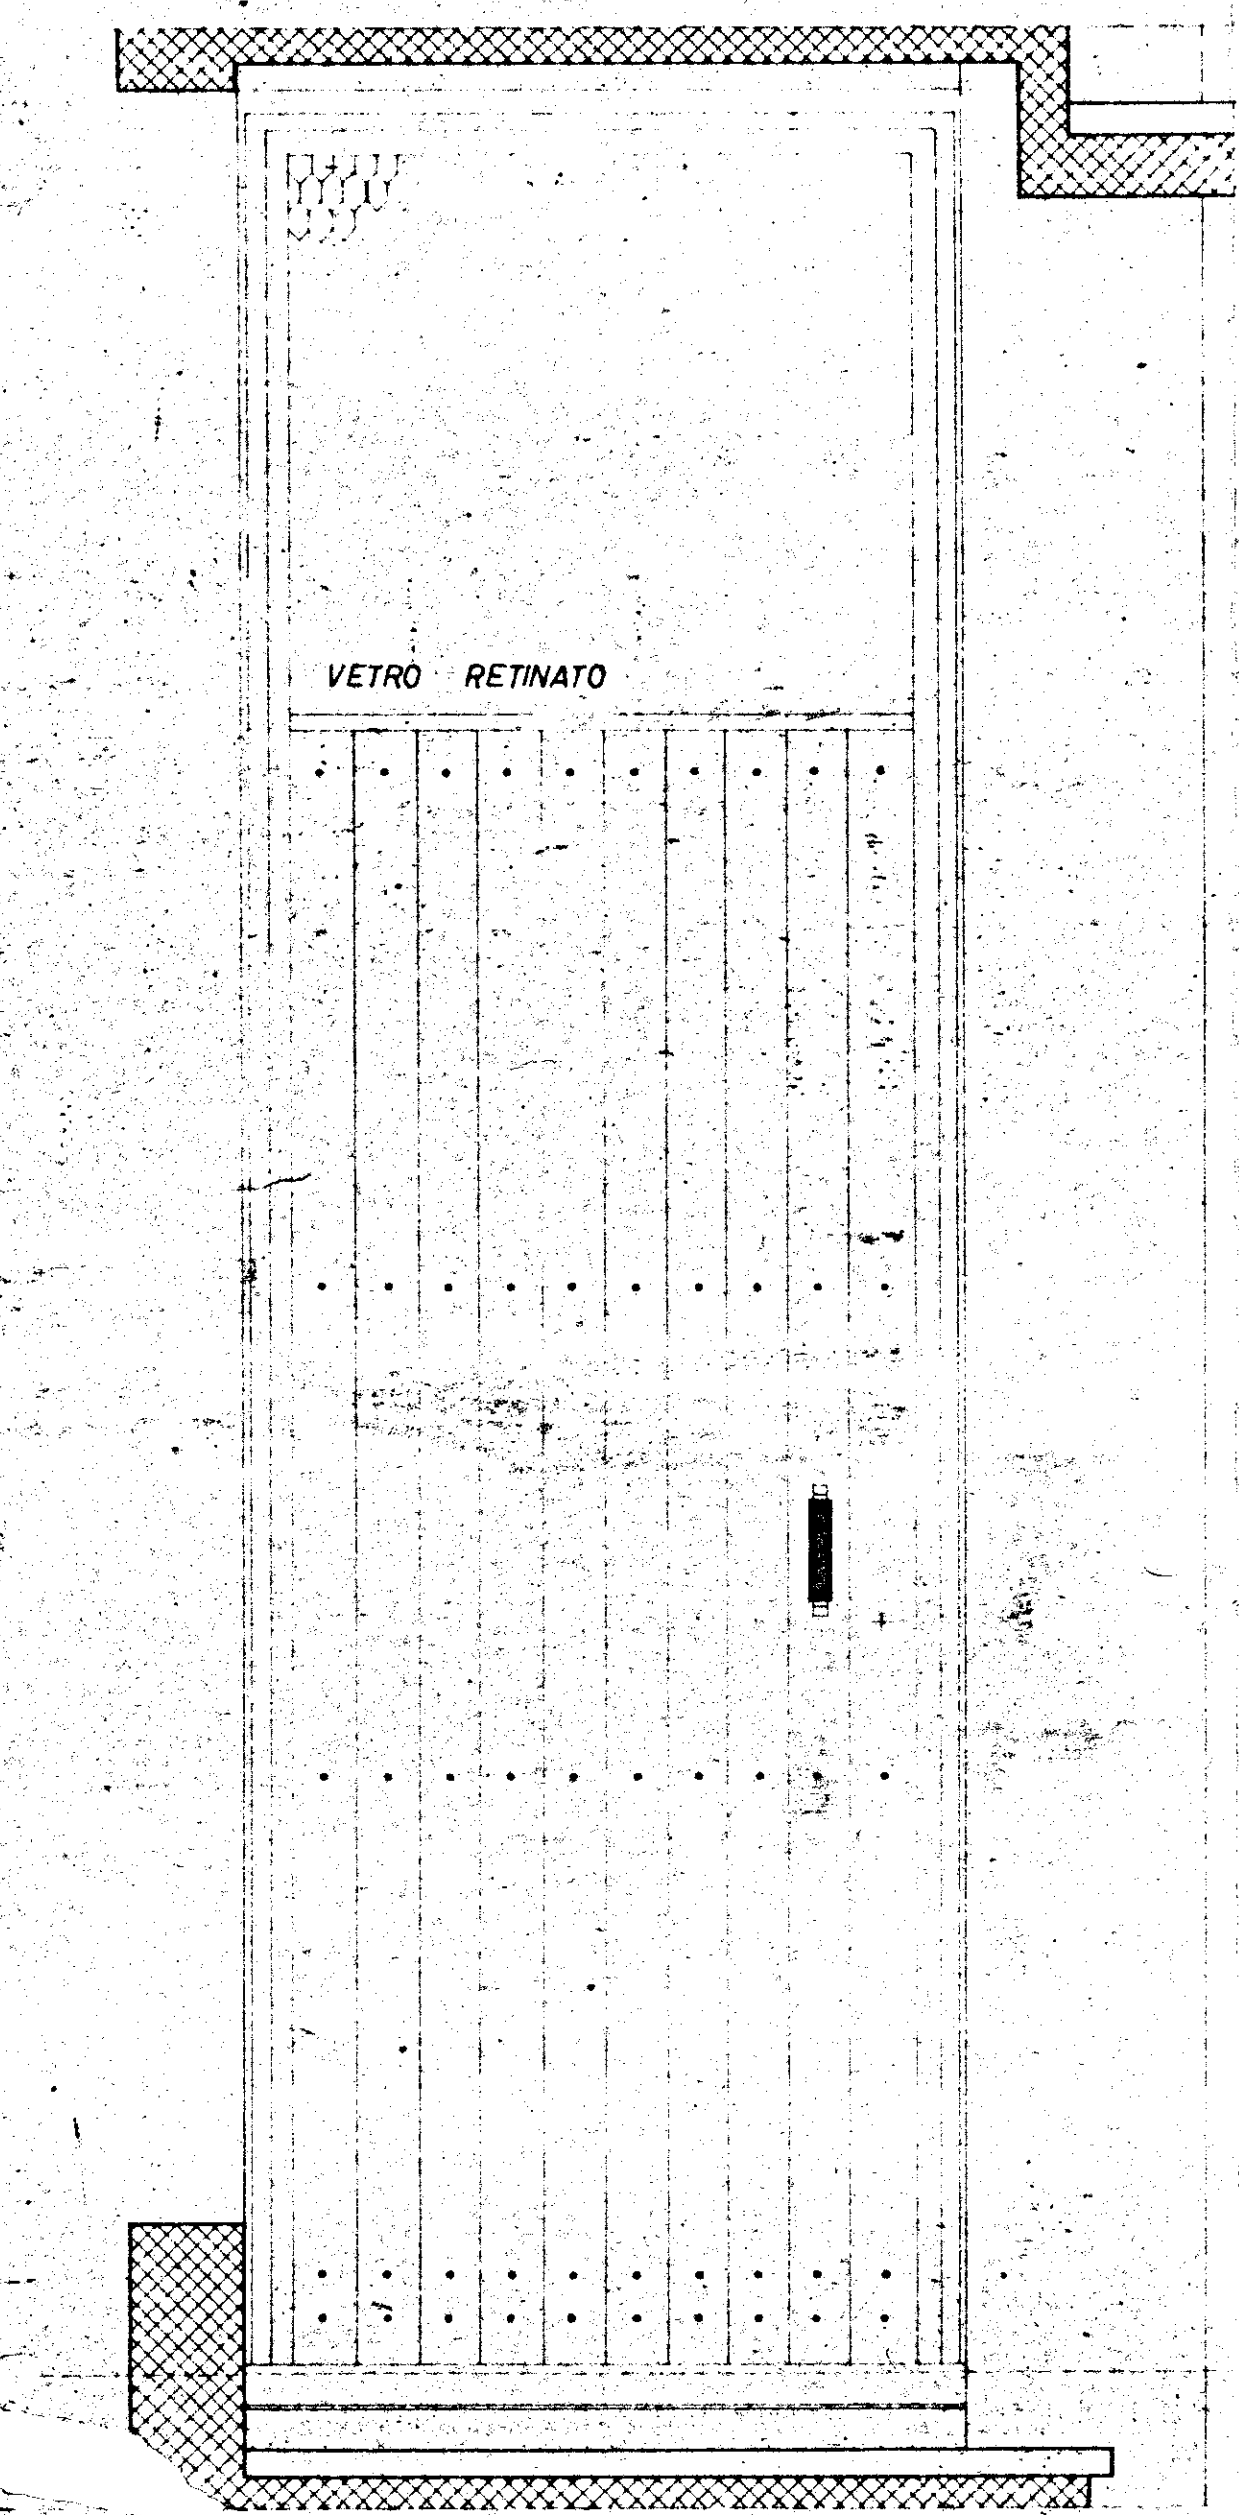


PROSPETTO ESTERNO

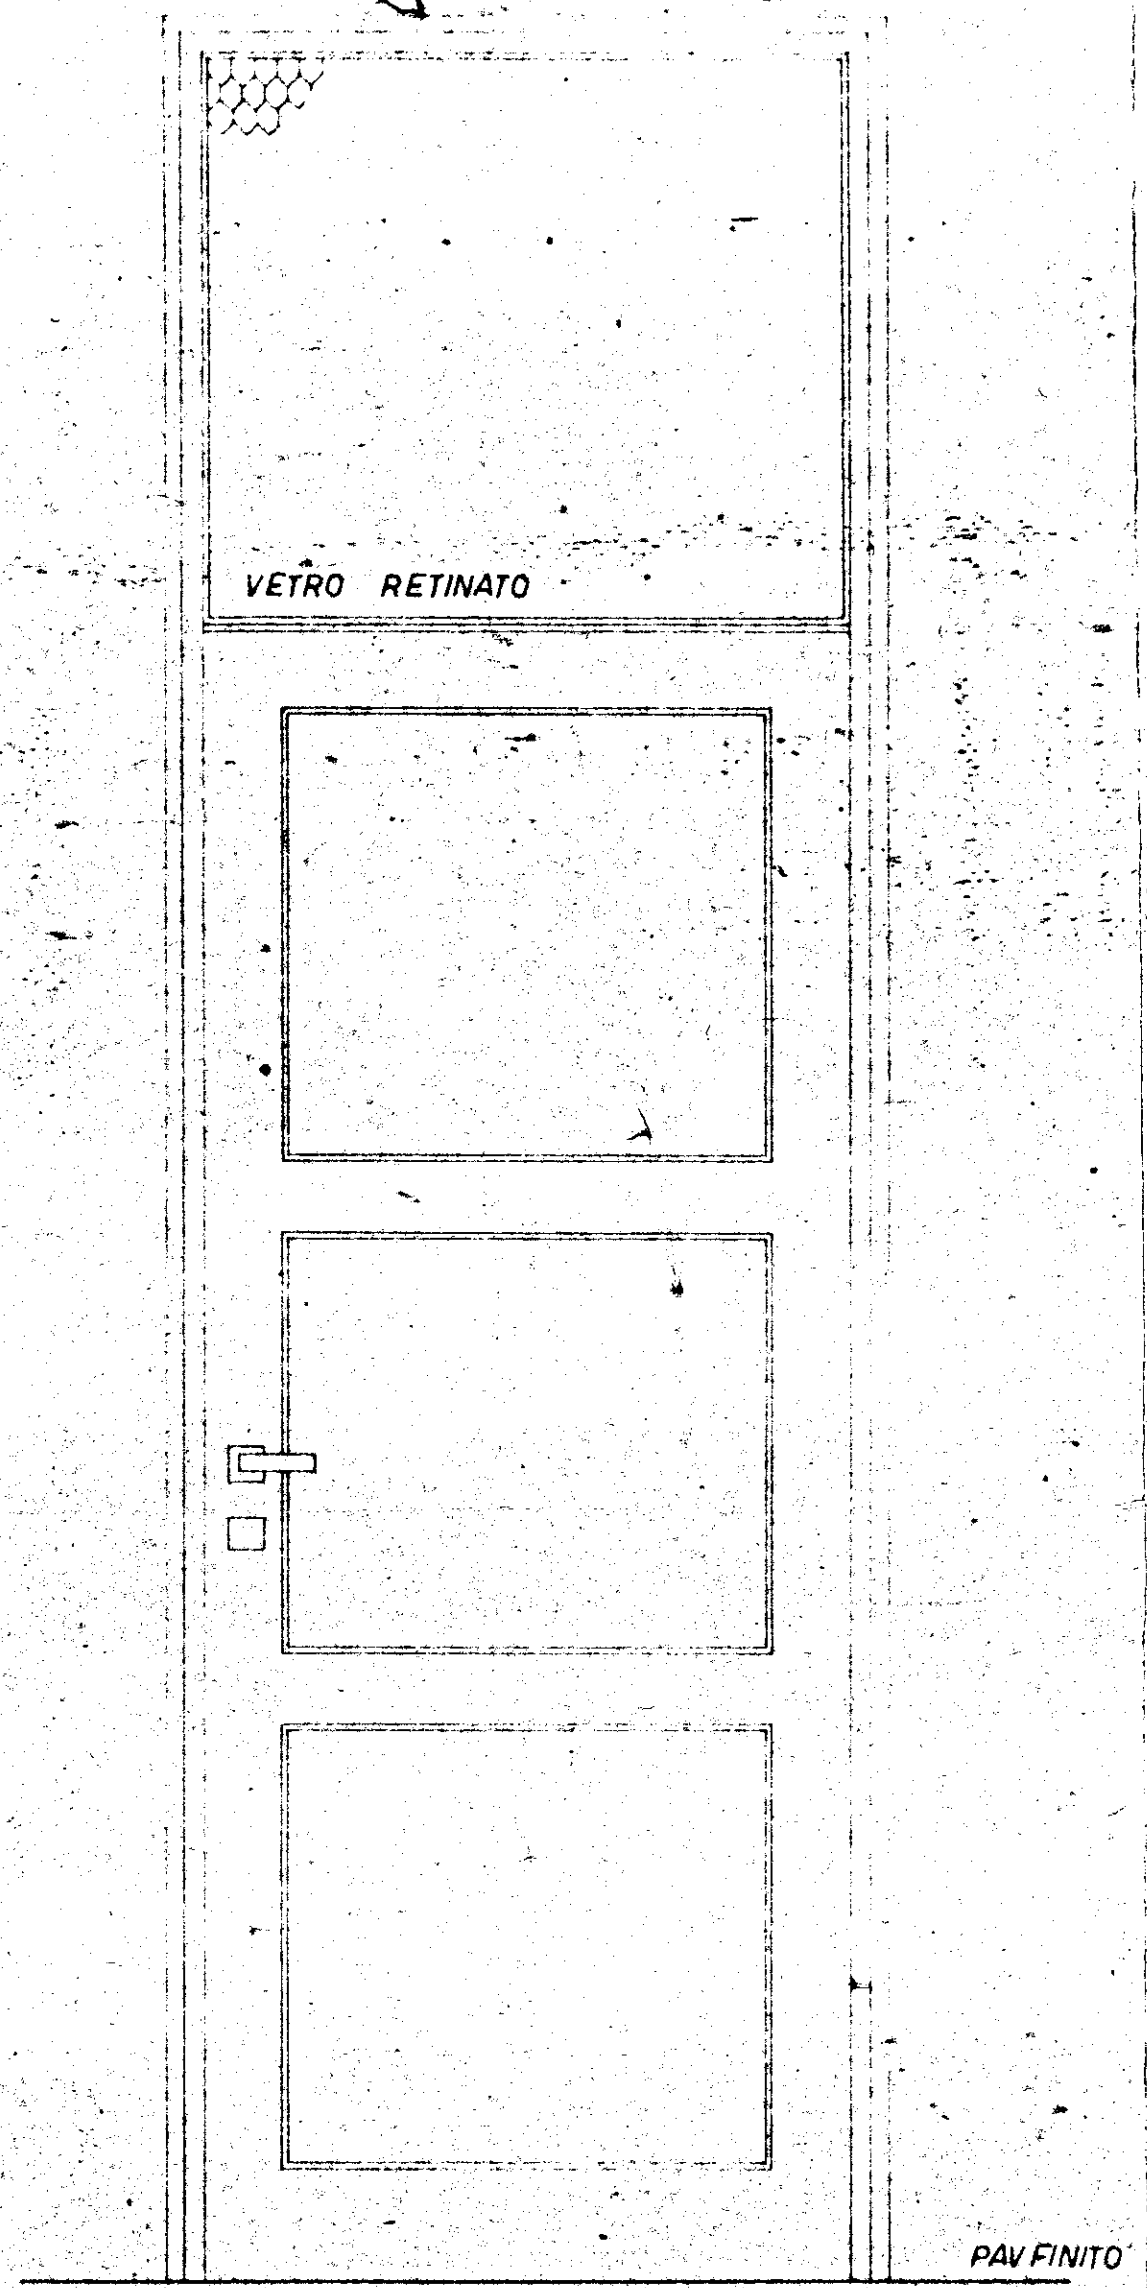


PROSPETTO INTERNO

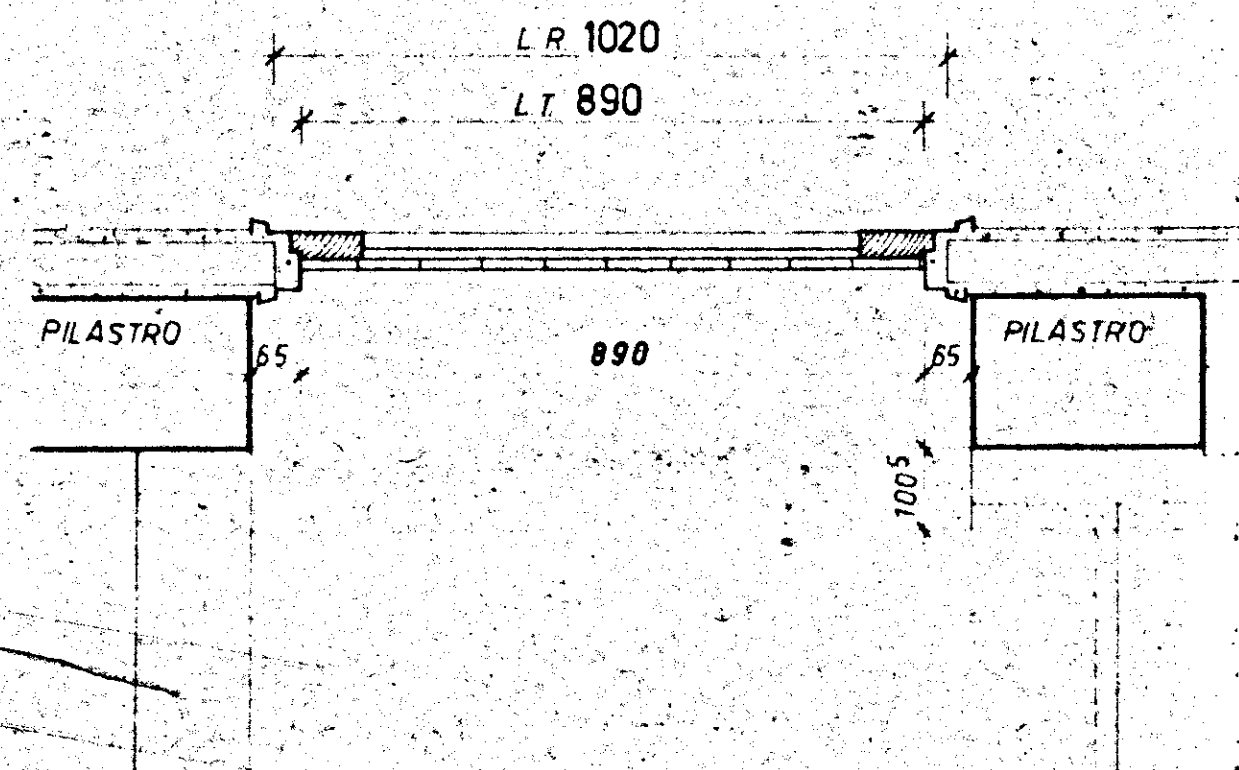


PIANTA

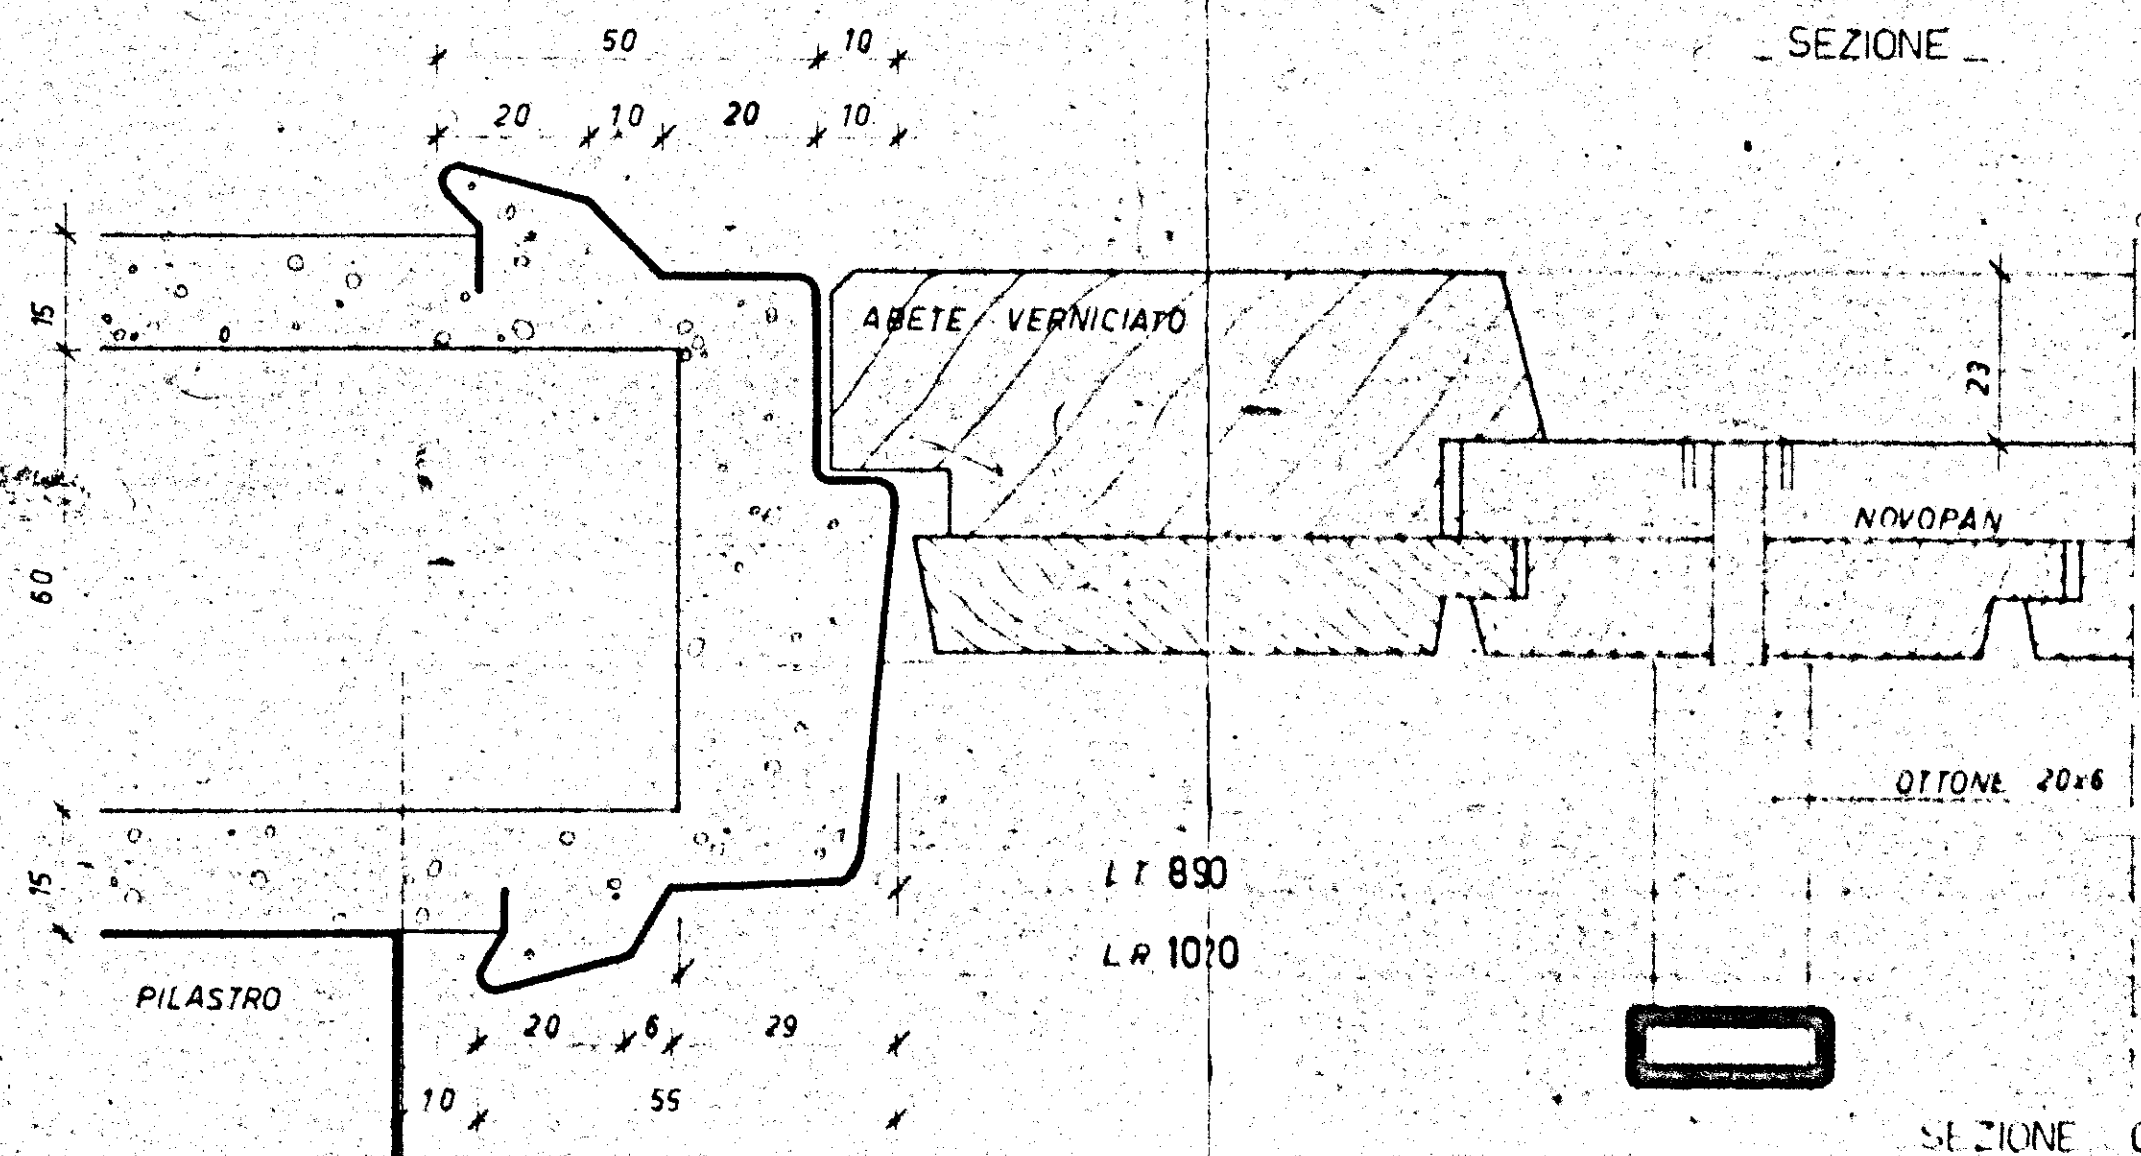

SEZIONE ORIZZONTALE

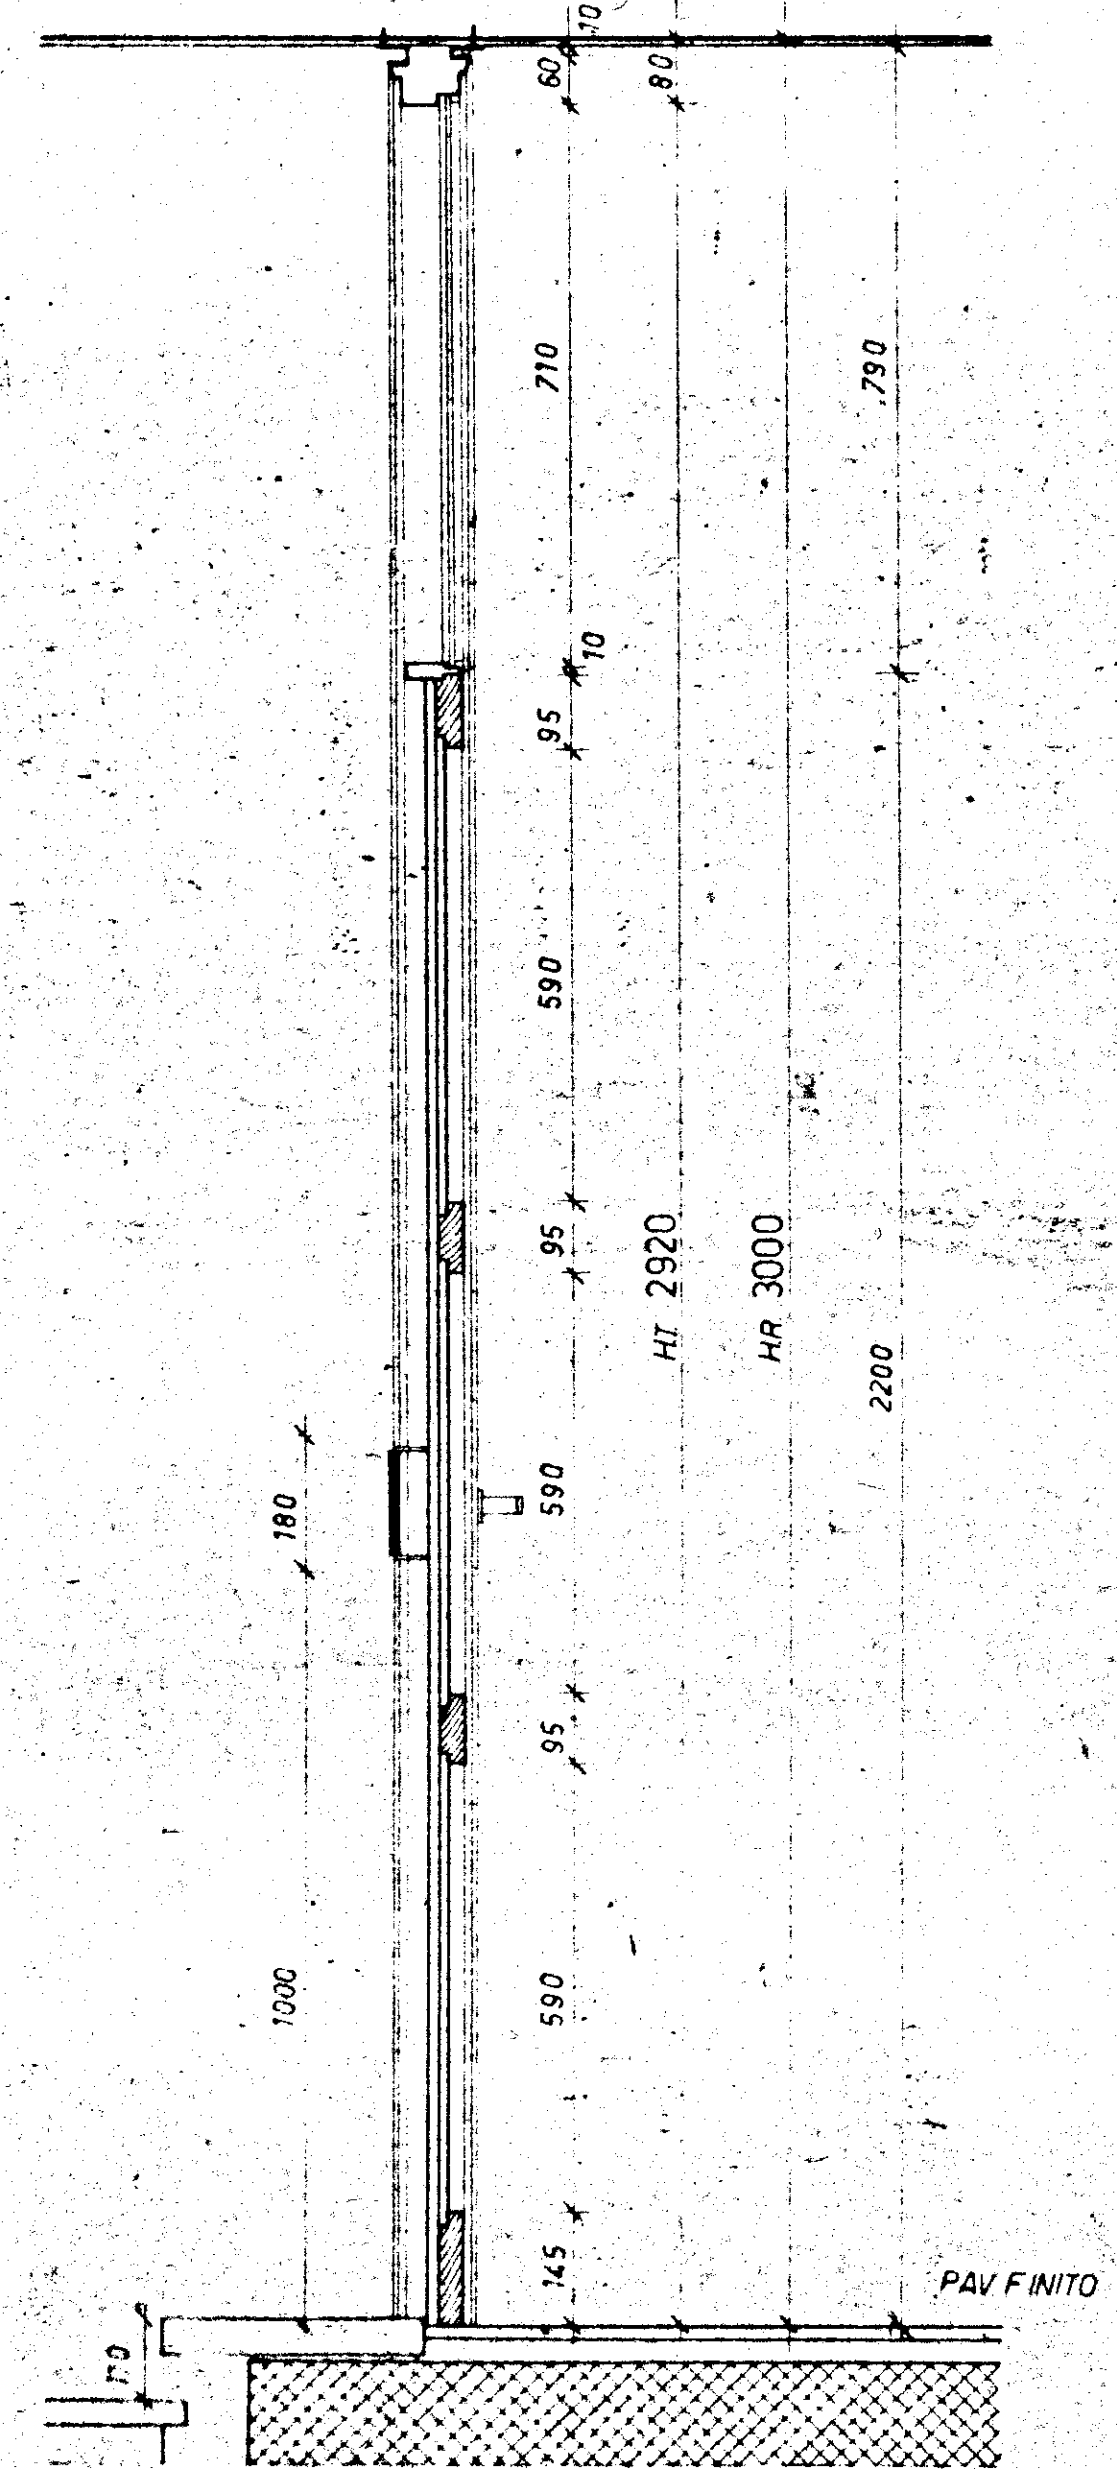

SEZIONE

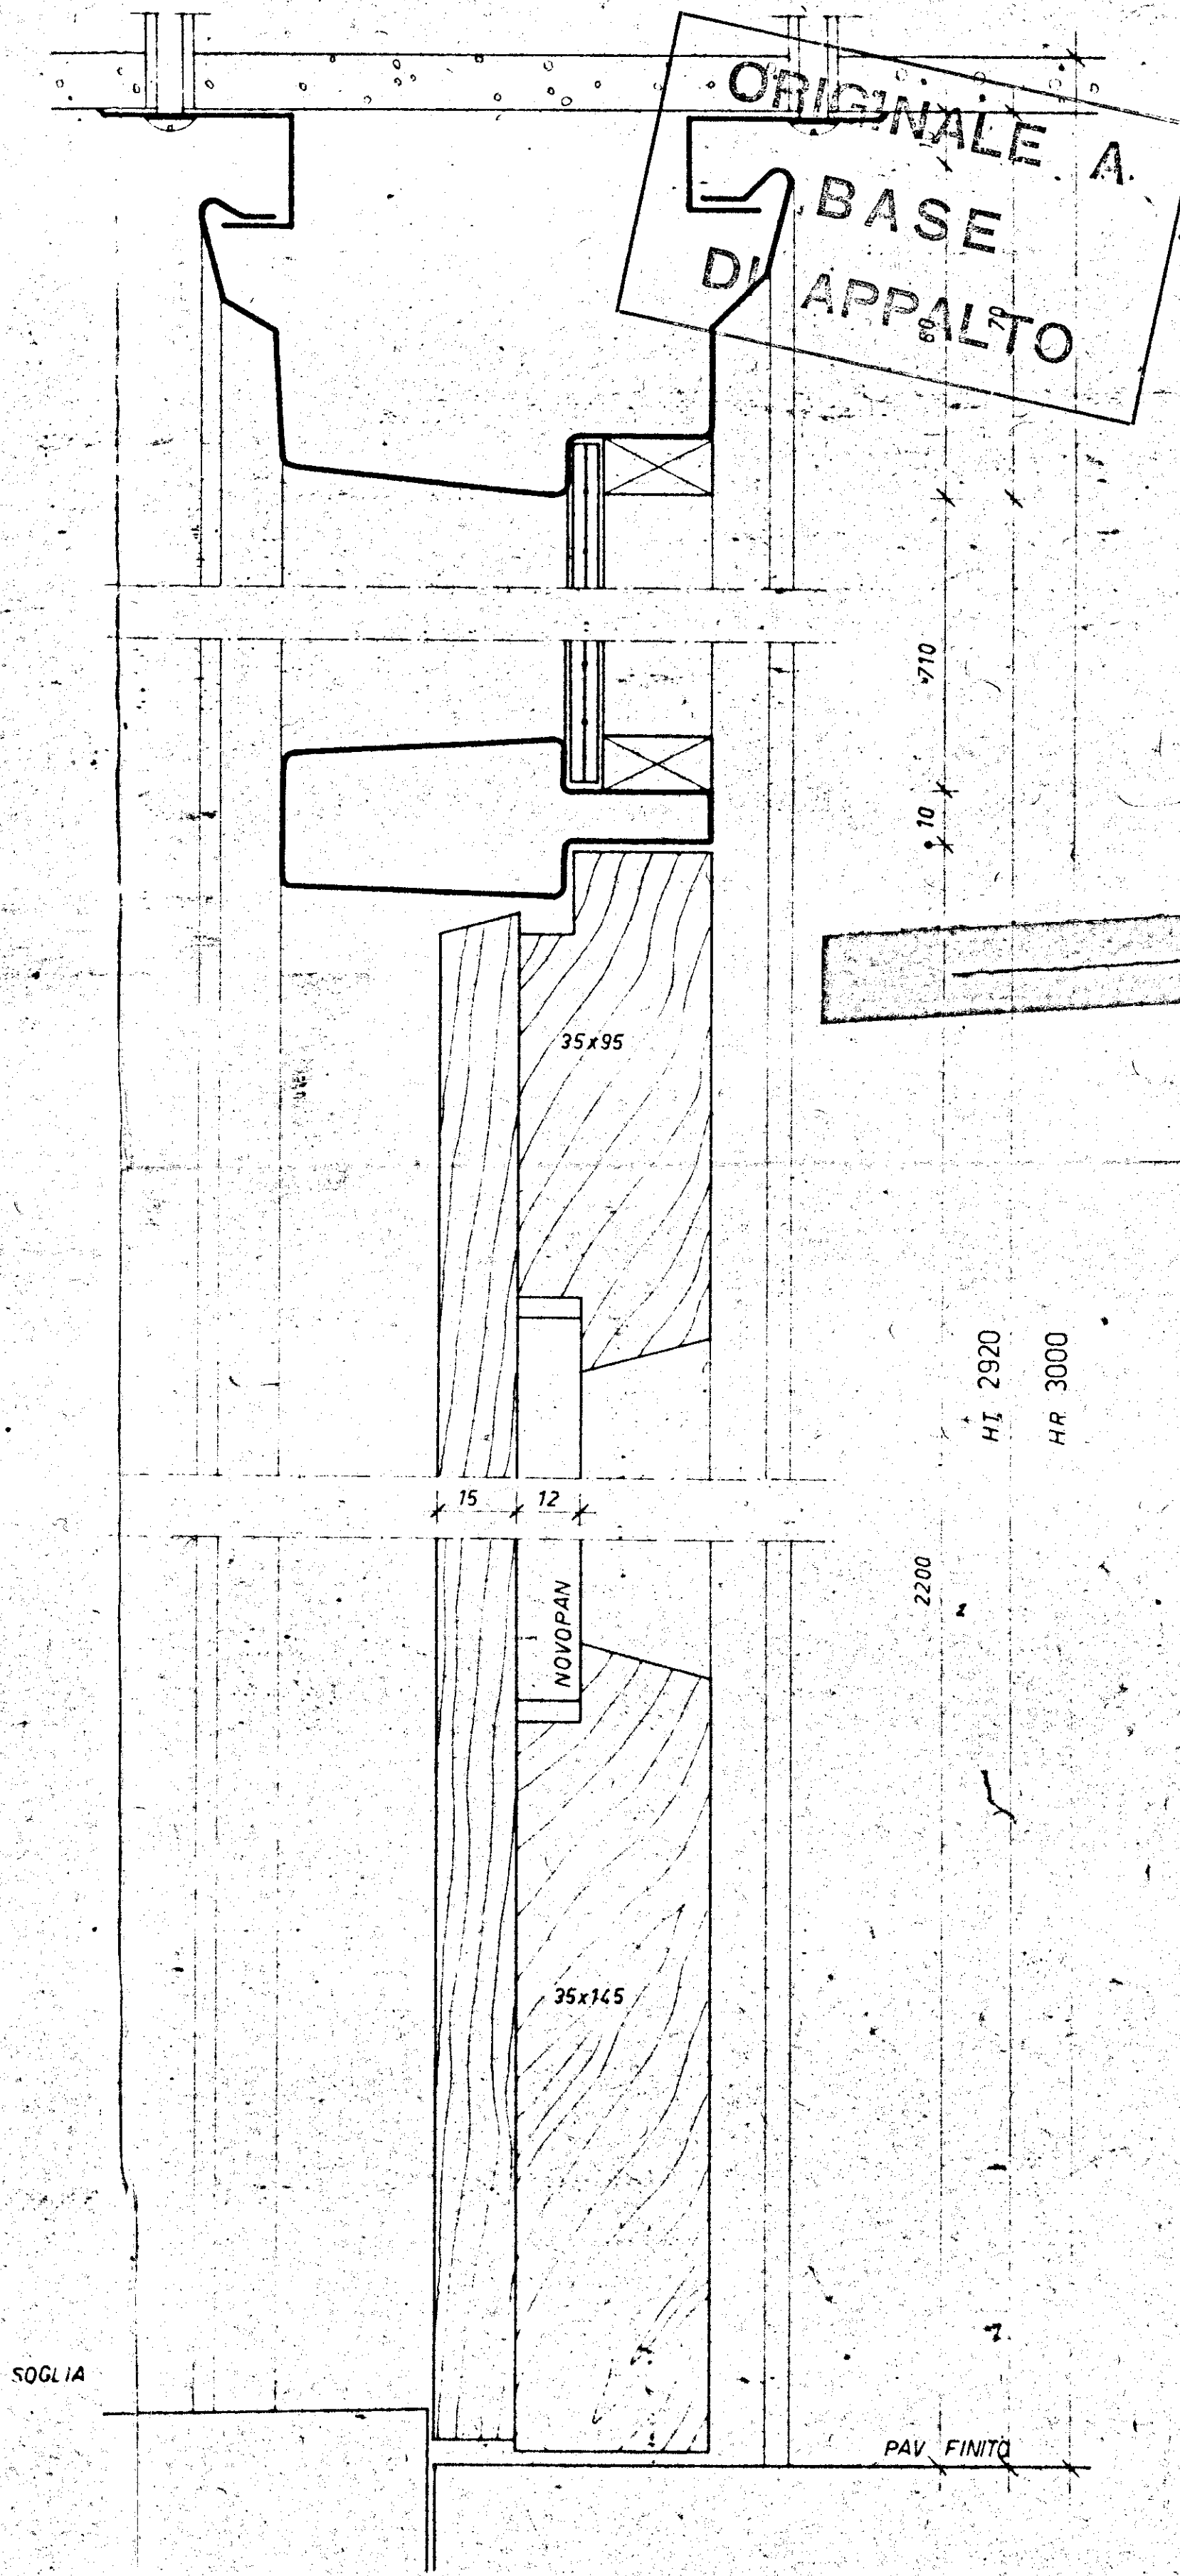

SEZIONE VERTICALE