Calcestruzzo R 130
Acciaio Aq 42

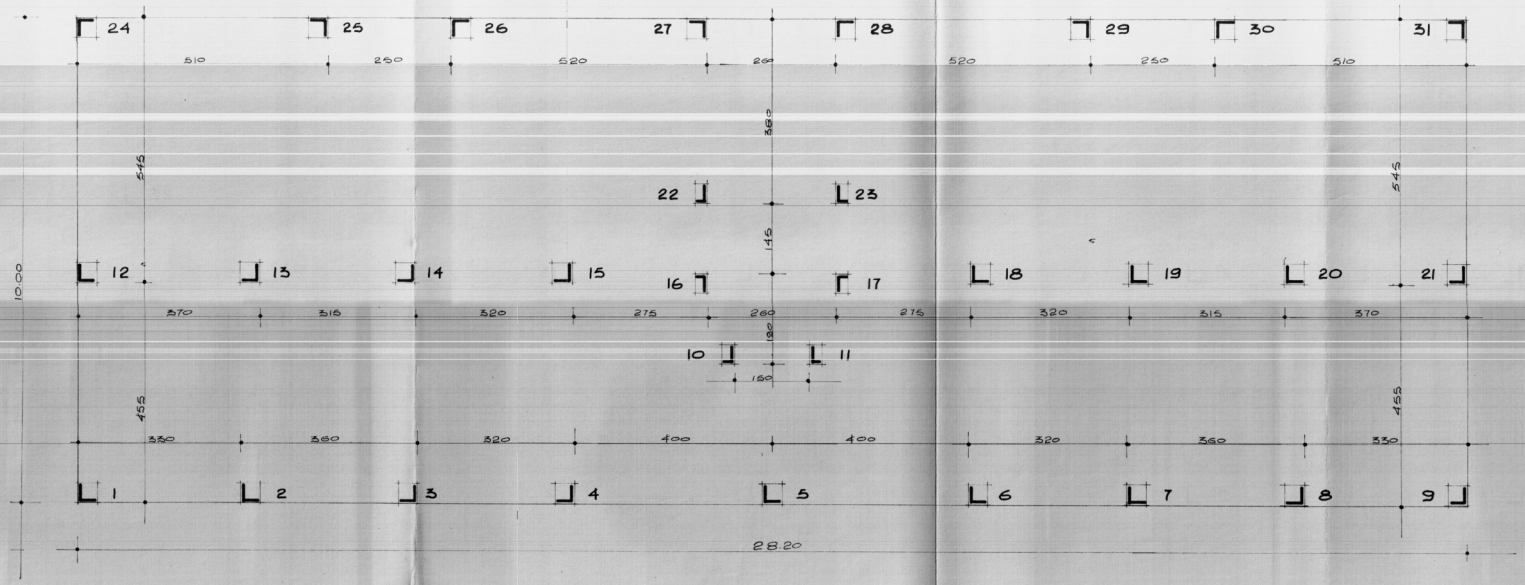

GESTIONE CASE LAVORATORI
Prot. N. 1 1 1 1
intervento INGEY
sezione appaltante
I.A.C.P.
QUARTIERE "SELLIN" BRINDISI
COMUNE DI BRINDISI
5
3
PIANTA PIANO TIPO
SCALA 1:50