


Via Conella - n. civ. 1A- 1B

nº 41. / A

1-
2-
3-
4-
5-
6-
7-
8-

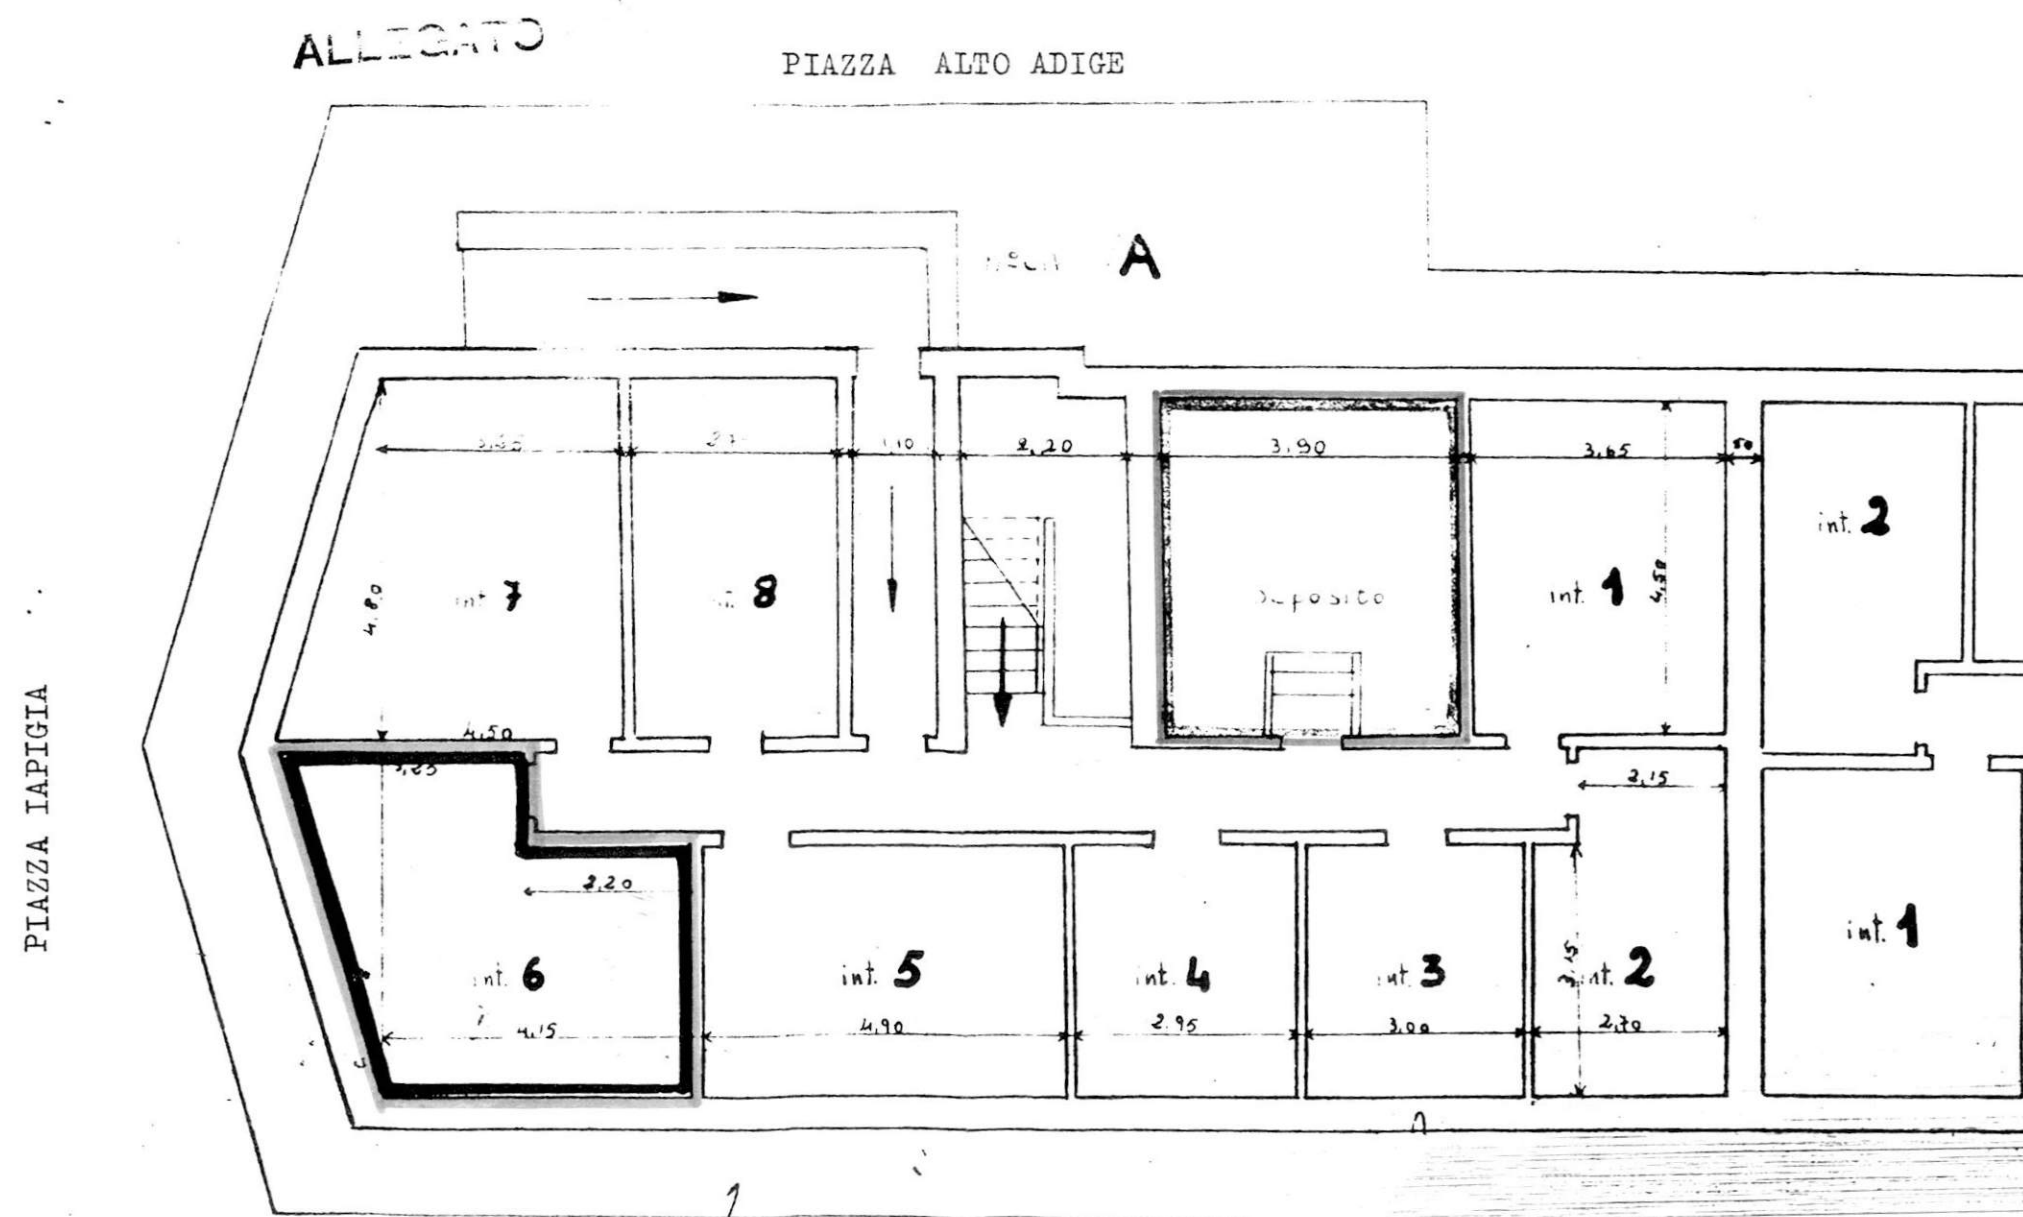

VIA MARIA AUSILIATRICE

Comune di BRINDISI
 Provincia di BRINDISI
 CANTIERE N° 10124
 Fabbricato Unico - Corpo n° 1
 Località - Commenda OVEST
 Via Conella - n° civ. /A- /B

RISCATTO


n° civ. /A

Int. 5-
 Int. 6-

Sup. virt. mq. 78,1
 85,1

ALLEGATO

n° civ. /A

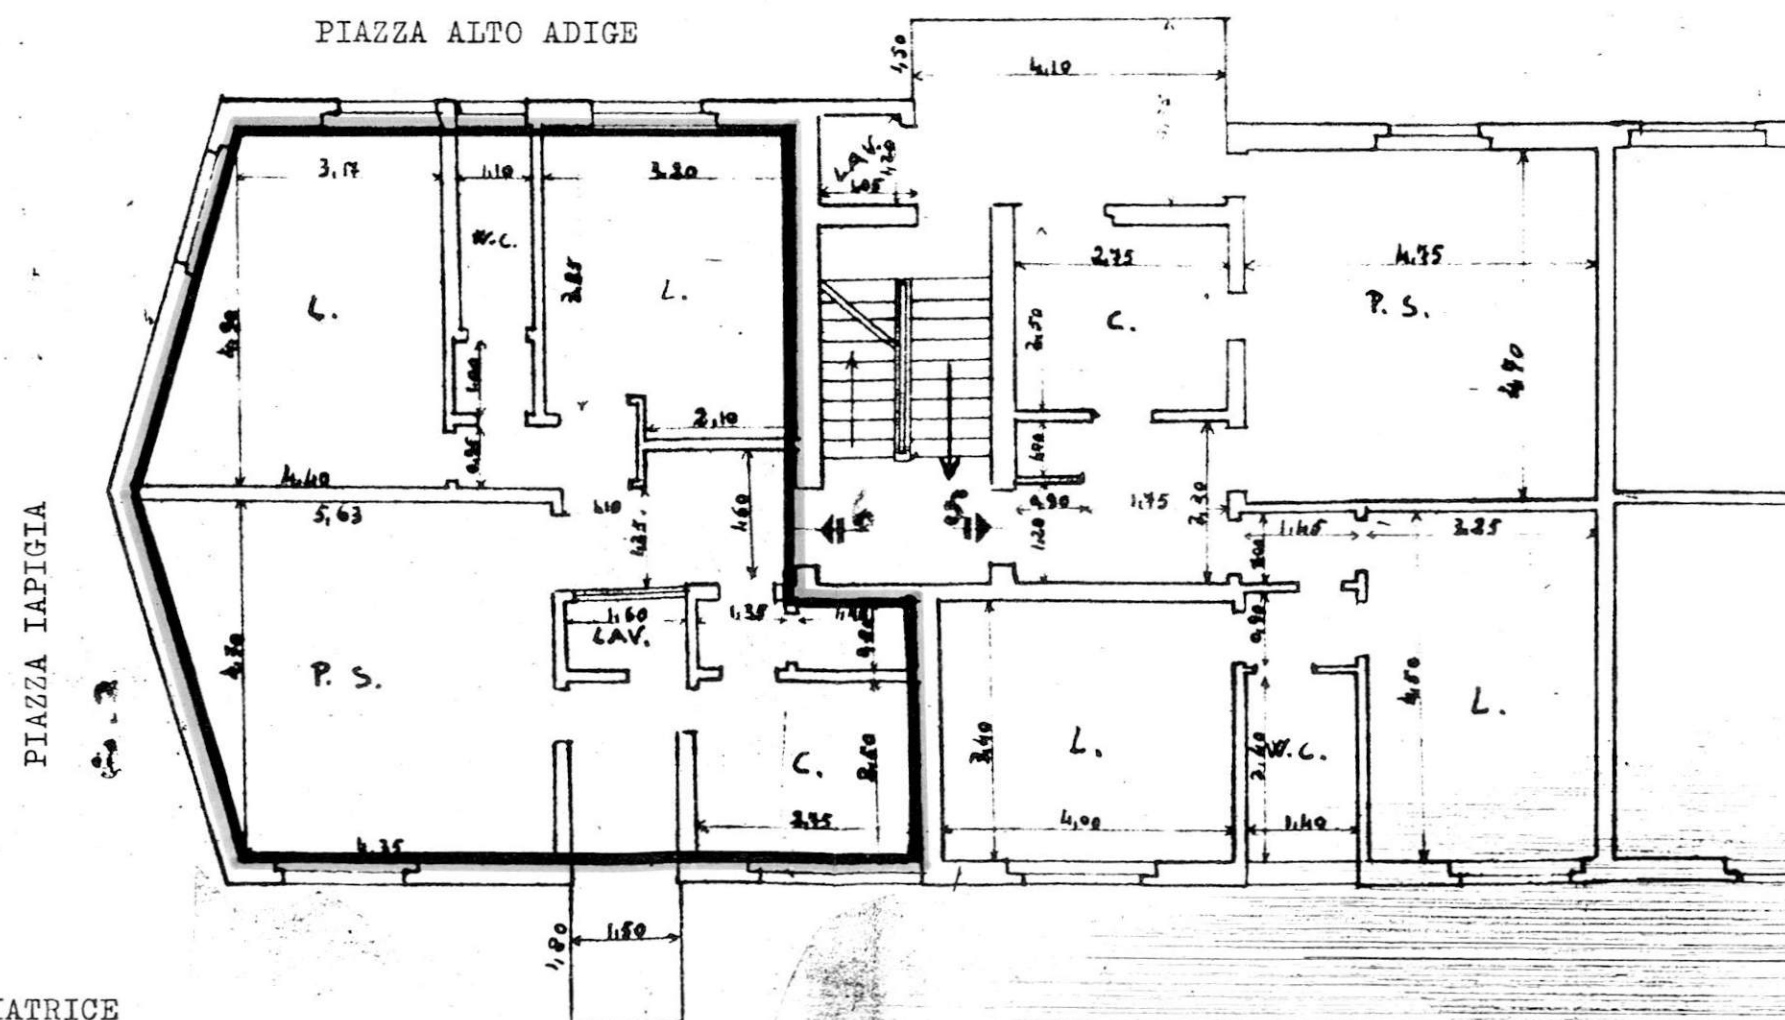

ELEMENTI DI INDIVIDUAZIONE DELL'UNITA' IMMOBILIARE

ASSEGNETARIO.....Totaro.....Luigi.....
COMUNE DI.....Brindisi.....quartiere..Commenda.....
Lotto-Cantiere.....10124.....viaP.zza Alto Adige.....Civ. 1....
Palazzina.....Scala...4.....Piano..2.....Int. ..6.....
ALLOGGIO di n. ..3.....stanze utili oltre gli accessori.

IN CATASTO E.U. - L'alloggio é riportato alla Partita...1906..Foglio
di mappa.53.....Part. 483.....sub. .6.....Categ. ..A/3...classe..2.....
consistenza catastale vani...5,5.....Rendita Catastale Lit. 2189...

BOX - GARAGE - E' riportato in C.E.U. alla Partita.....Foglio
di mappa.....Part.sub.....Categ.Classe.....
consistenza catastale Mq.Rendita Catastale Lit.....

CONFINANTI ALLOGGIO

NORD...Via Maria Ausiliatrice.....
EST...Piazza Japigia.....
SUD...Piazza Alto Adige.....
OVEST...Appartamento 5/A e vano scala.....

CONFINANTI SCANTINATO - BOX

NORD...Via Maria Ausiliatrice.....
EST...Piazza Japigia.....
SUD...Ripostiglio int. 7/A e disimpegno.....
OVEST...Ripostiglio int. 5/A.....


CONFINANTI LOCALE COMUNE

NORD...Disimpegno.....
EST...Vano scala.....
SUD...Piazza Alto Adige.....
OVEST...Ripostiglio int. 1/A.....

PARTI ED AREE CONDOMINIALI:

PARTI ED AREE INDIVIDUALI:

AREA CONSORTILE:

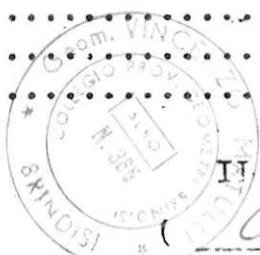

II TECNICO INCARICATO

Georg Vincenzetti