



MINISTERO DELLE FINANZE

DIREZIONE GENERALE DEL CATASTO E DEI SERVIZI TECNICI ERARIALI

Fig. 15

NUOVO CATASTO EDILIZIO URBANO

(R. DECRETO 17 MAGGIO 1930 N. 107)

Planimetria dell'immobile situato nel Comune di **BRINDISI**


VIA DELLE MIMOSE

Ditta **DE MANIO DELLO STATO**

RAMO L. P.

Allegata alla dichiarazione presentata all'Ufficio Tecnico Erariale di

BRINDISI

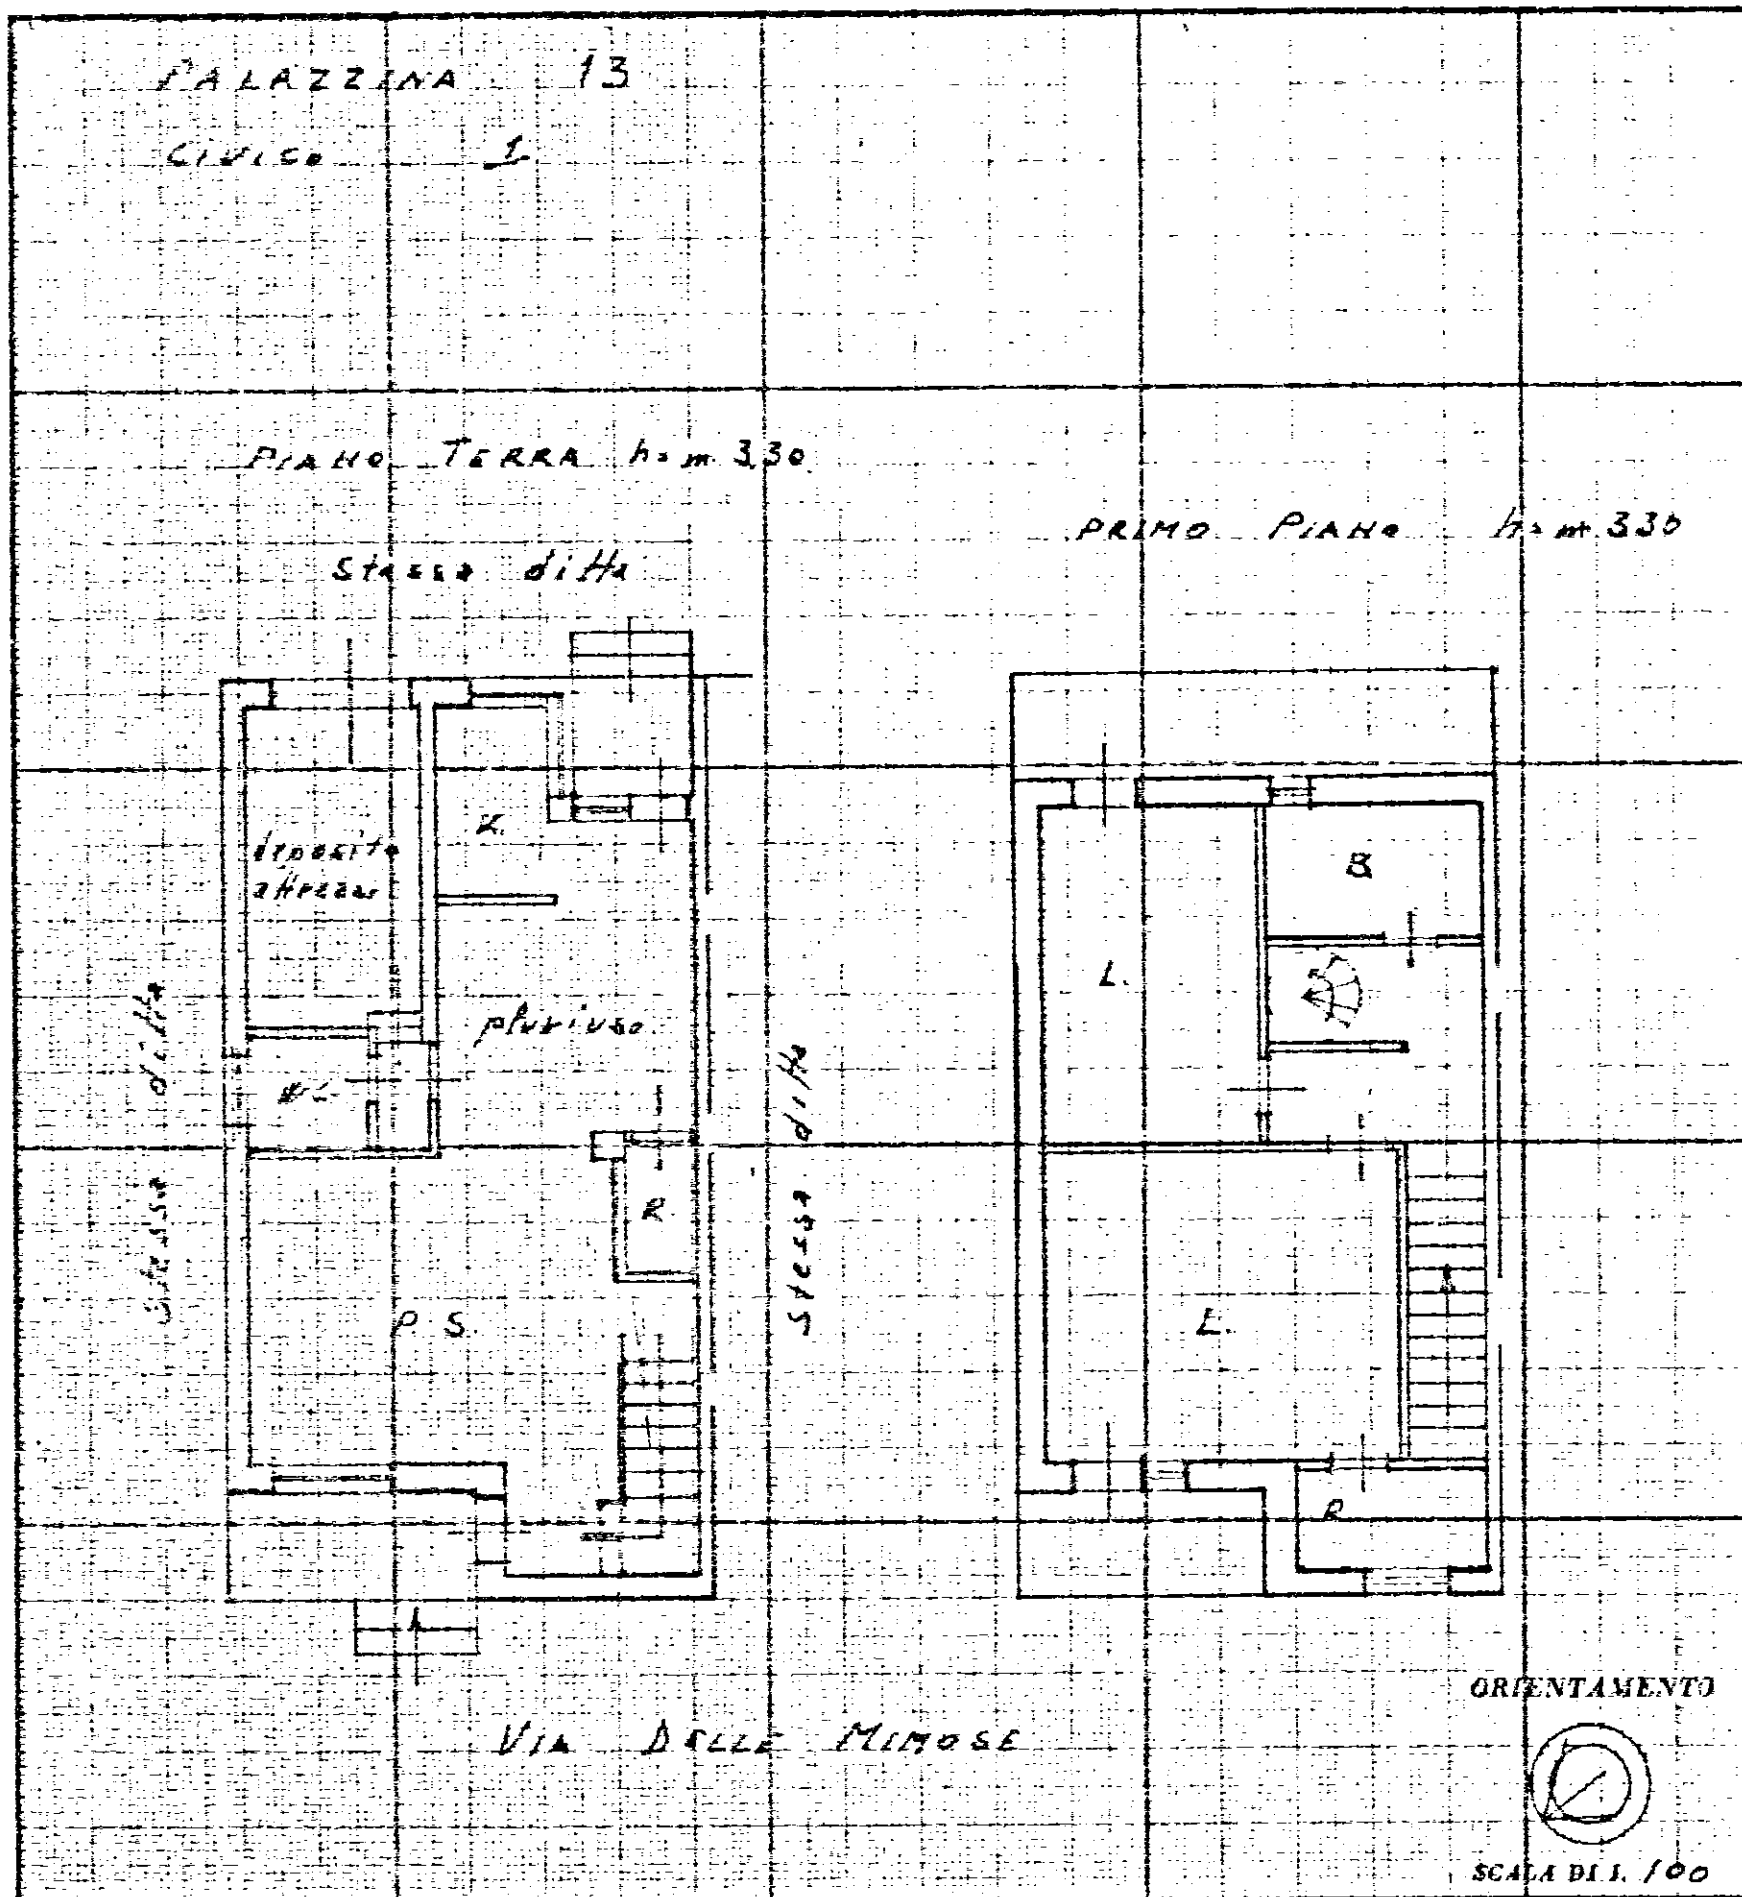

SPAZIO RISERVATO PER LE ANNOTAZIONI D'UFFICIO

DATA

PROT. N°

Compilata dall'UFFICIO TECNICO

(Tabella, nome e cognome del tecnico)

I. A. C. P.

Iscritto all'Albo de

della Provincia di **BRINDISI**

20-11-1973

per **IL DIRETTORE TECNICO**

(Dott. Ing. Antonio Longo)

IL CAPO OFFICIO PARTICOLARE E MISURE

(Ing. Ymo Sanna)

Vito Savino






NUOVO CATASTO EDILIZIO URBANO

IN DECRETI LEGGE 10 APRILE 1972, N. 231

Planimetria dell'immobile situato nel Comune di **BRINDISI** Via **DELLE MIMOSE**
Ditta **DEMANIO DELLO STATO RAMO LL. PP.**
Allegata alla dichiarazione presentata all'Ufficio Tecnico Erariale di **BRINDISI**

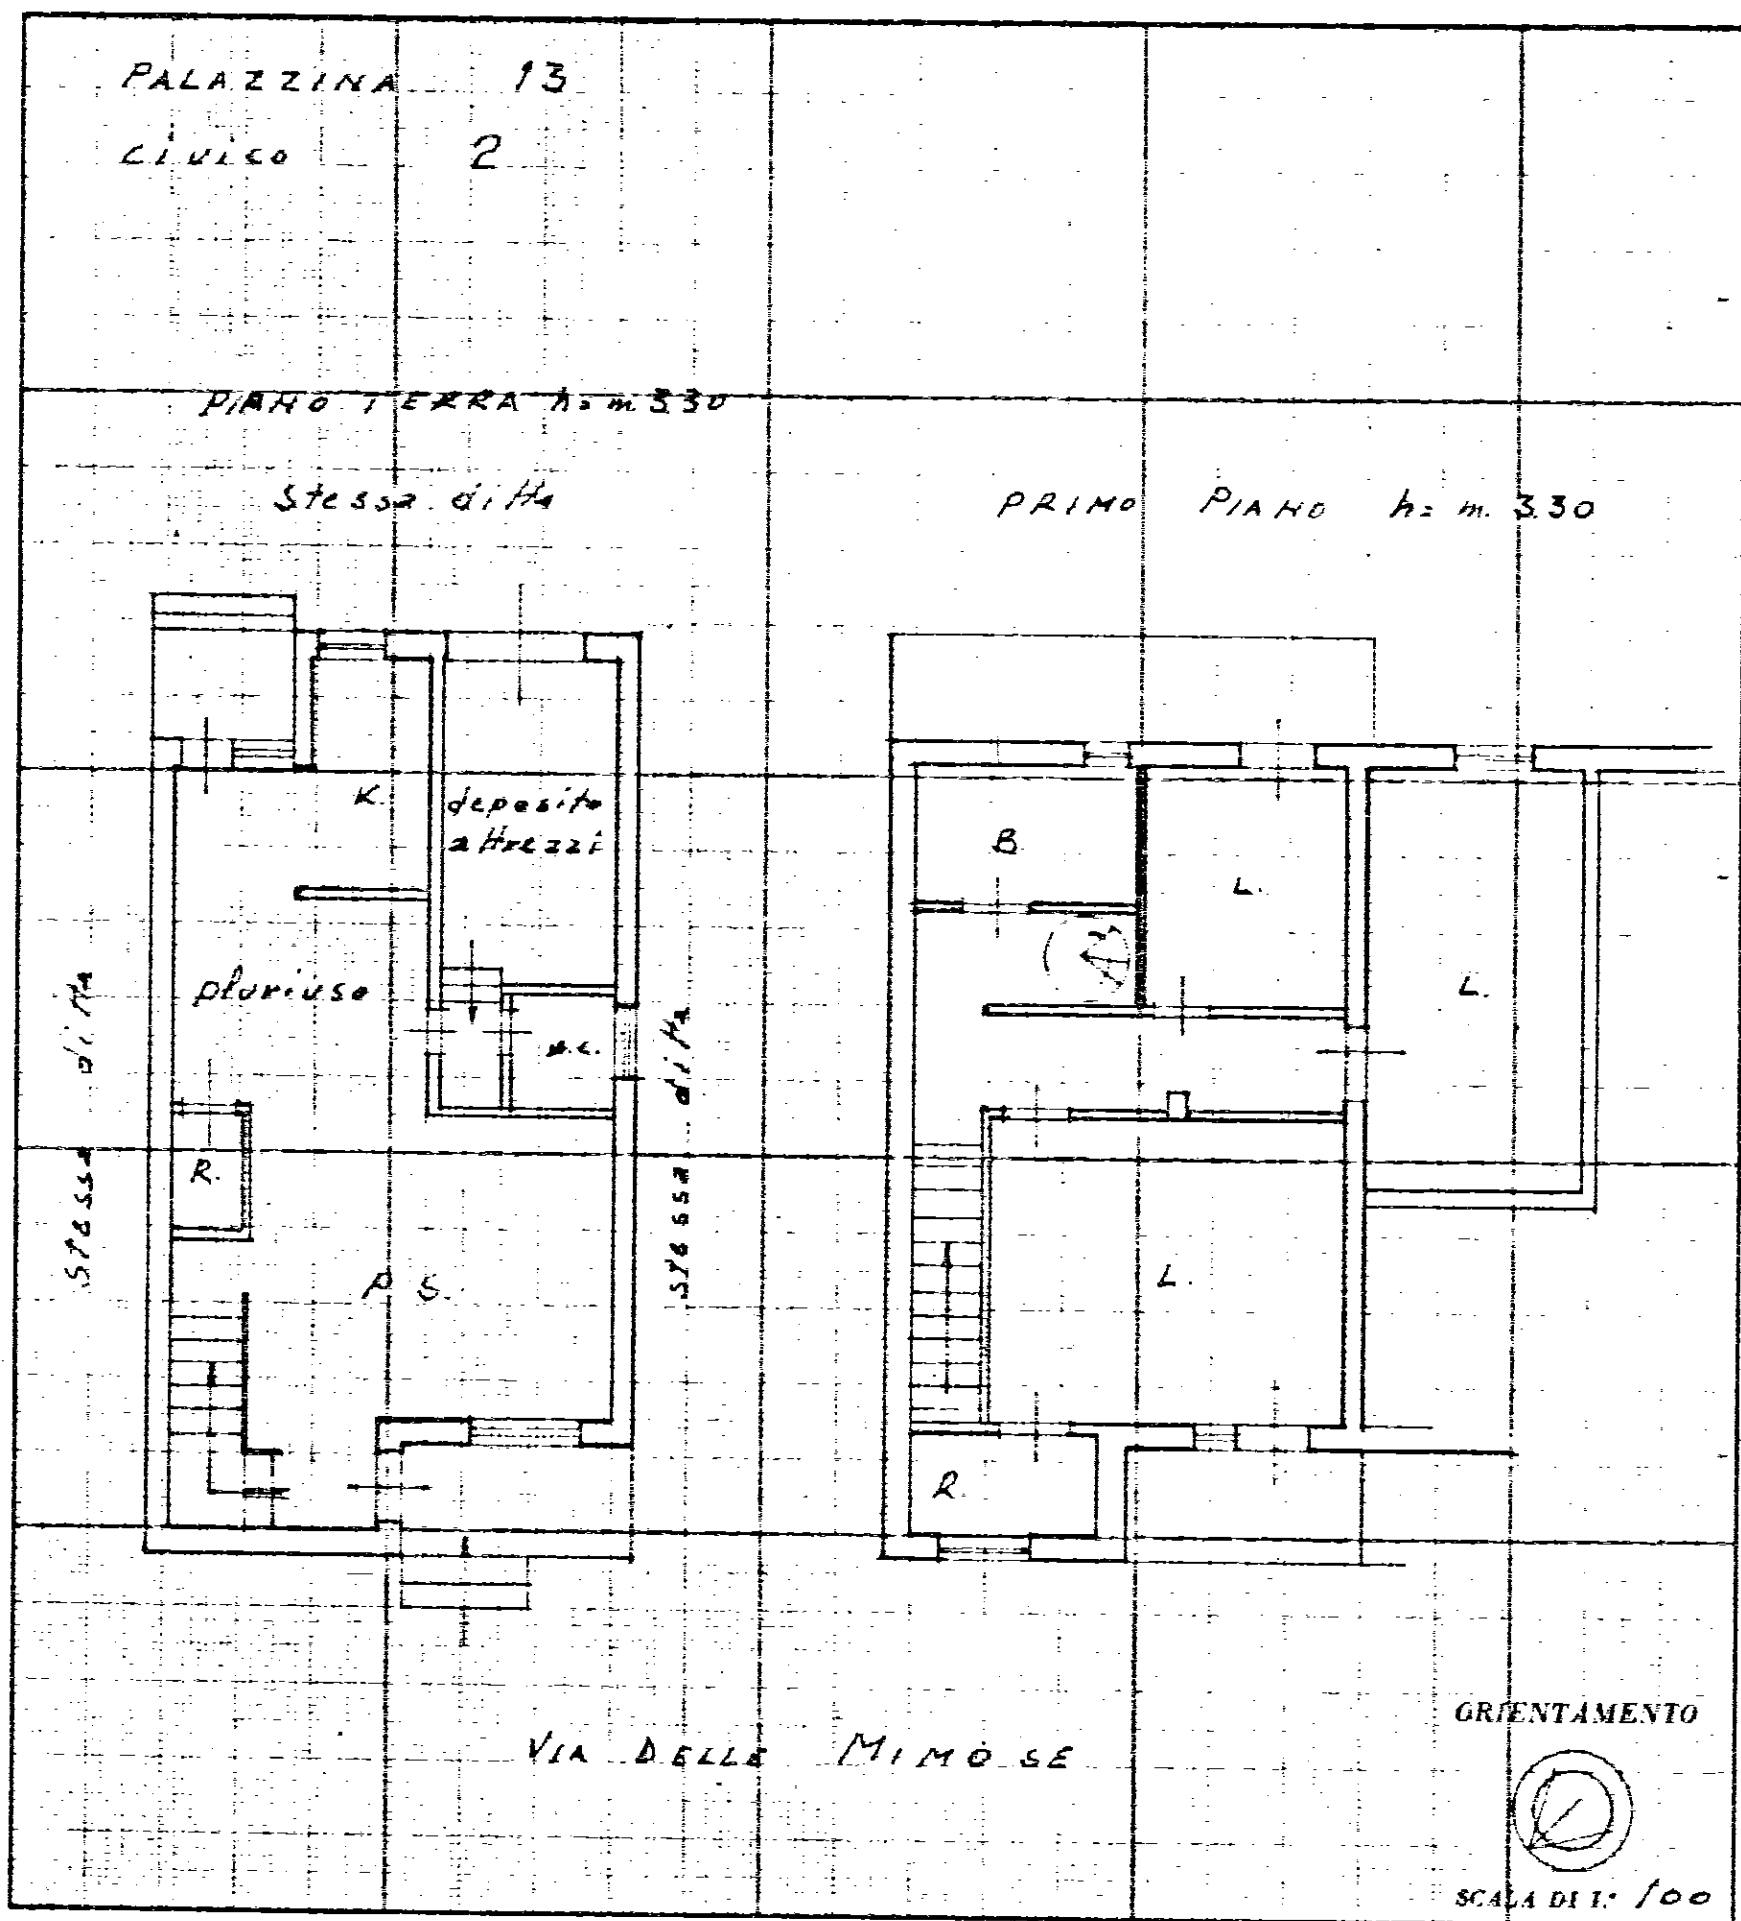

SPAZIO RISERVATO PER LE ANNOTAZIONI D'UFFICIO

DATI
PROT. N°

Compilata dall'UFFICIO TECNICO
(Titolo, nome e cognome del tecnico)
I.A.C.P.

Iscritto all'Albo de

della Provincia di **BRINDISI**

20-11-1973
per IL DIRETTORE TECNICO
(Dott. Ing. Antonio Longo)

1525 100 100 100 100 100 100 100

Vito Savino





NUOVO CATASTO EDILIZIO URBANO


(R. DECRETO-LONGO 13 APRILE 1939, N. 622)

Line
15

Planimetria dell'immobile situato nel Comune di BRINDISI Via DELLE MIMOSE

Ditta DEMAMIO DELLO STATO RAMO LL.PP.

Allegata alla dichiarazione presentata all'Ufficio Tecnico Erariale di BRINDISI

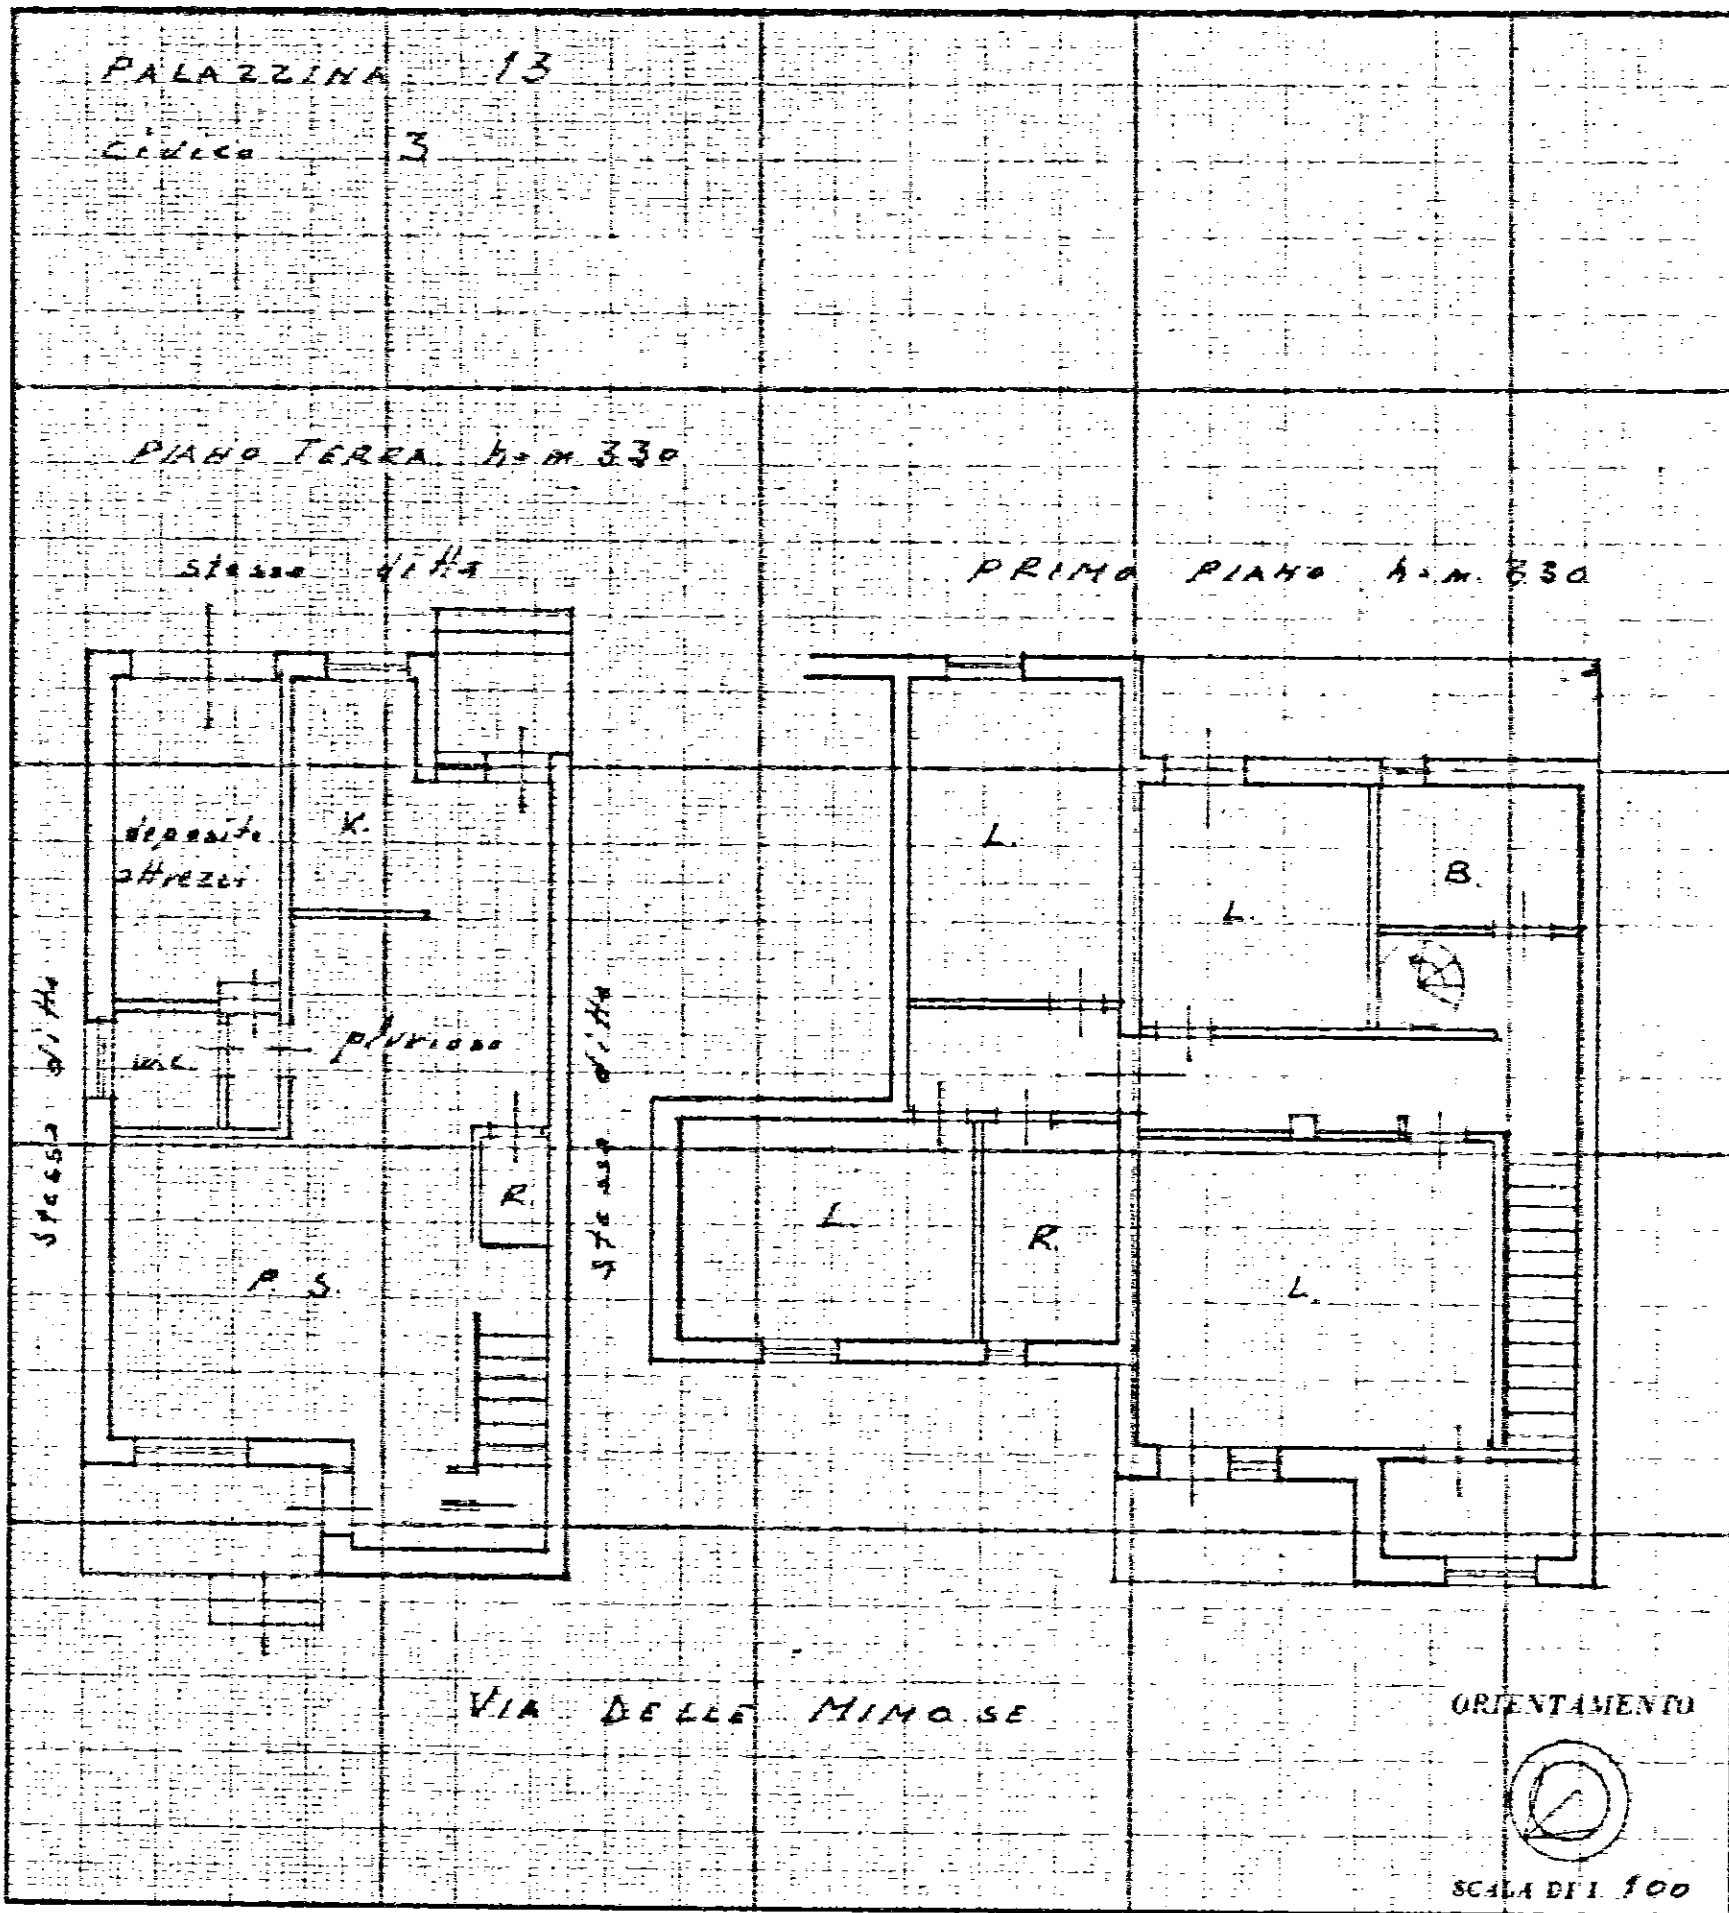

SPAZIO RISERVATO PER LE ANNOTAZIONI D'UFFICIO

DATA
PROT. N°

Compilata dall'UFFICIO TECNICO
(Tecnico, nome e cognome del tecnico)
I. A. C. P.

Iscritto all'Albo de

Provincia di BRINDISI

20 - 11 - 1973
IL DIRETTORE TECNICO
(Dott. Ing. Antonio Longo)




Antonio Longo



NUOVO CATASTO EDILIZIO URBANO

(R. DAI RETI LEGGE 12 APRILE 1930 N. 66)

Planimetria dell'immobile situato nel Comune di **BRINDISI** Via **DELLE MIMOSE**
Ditta **DEMANIO DELLO STATO** RANGO **LL.PA.**
Allegata alla dichiarazione presentata all'Ufficio Tecnico Erariale di **BRINDISI**

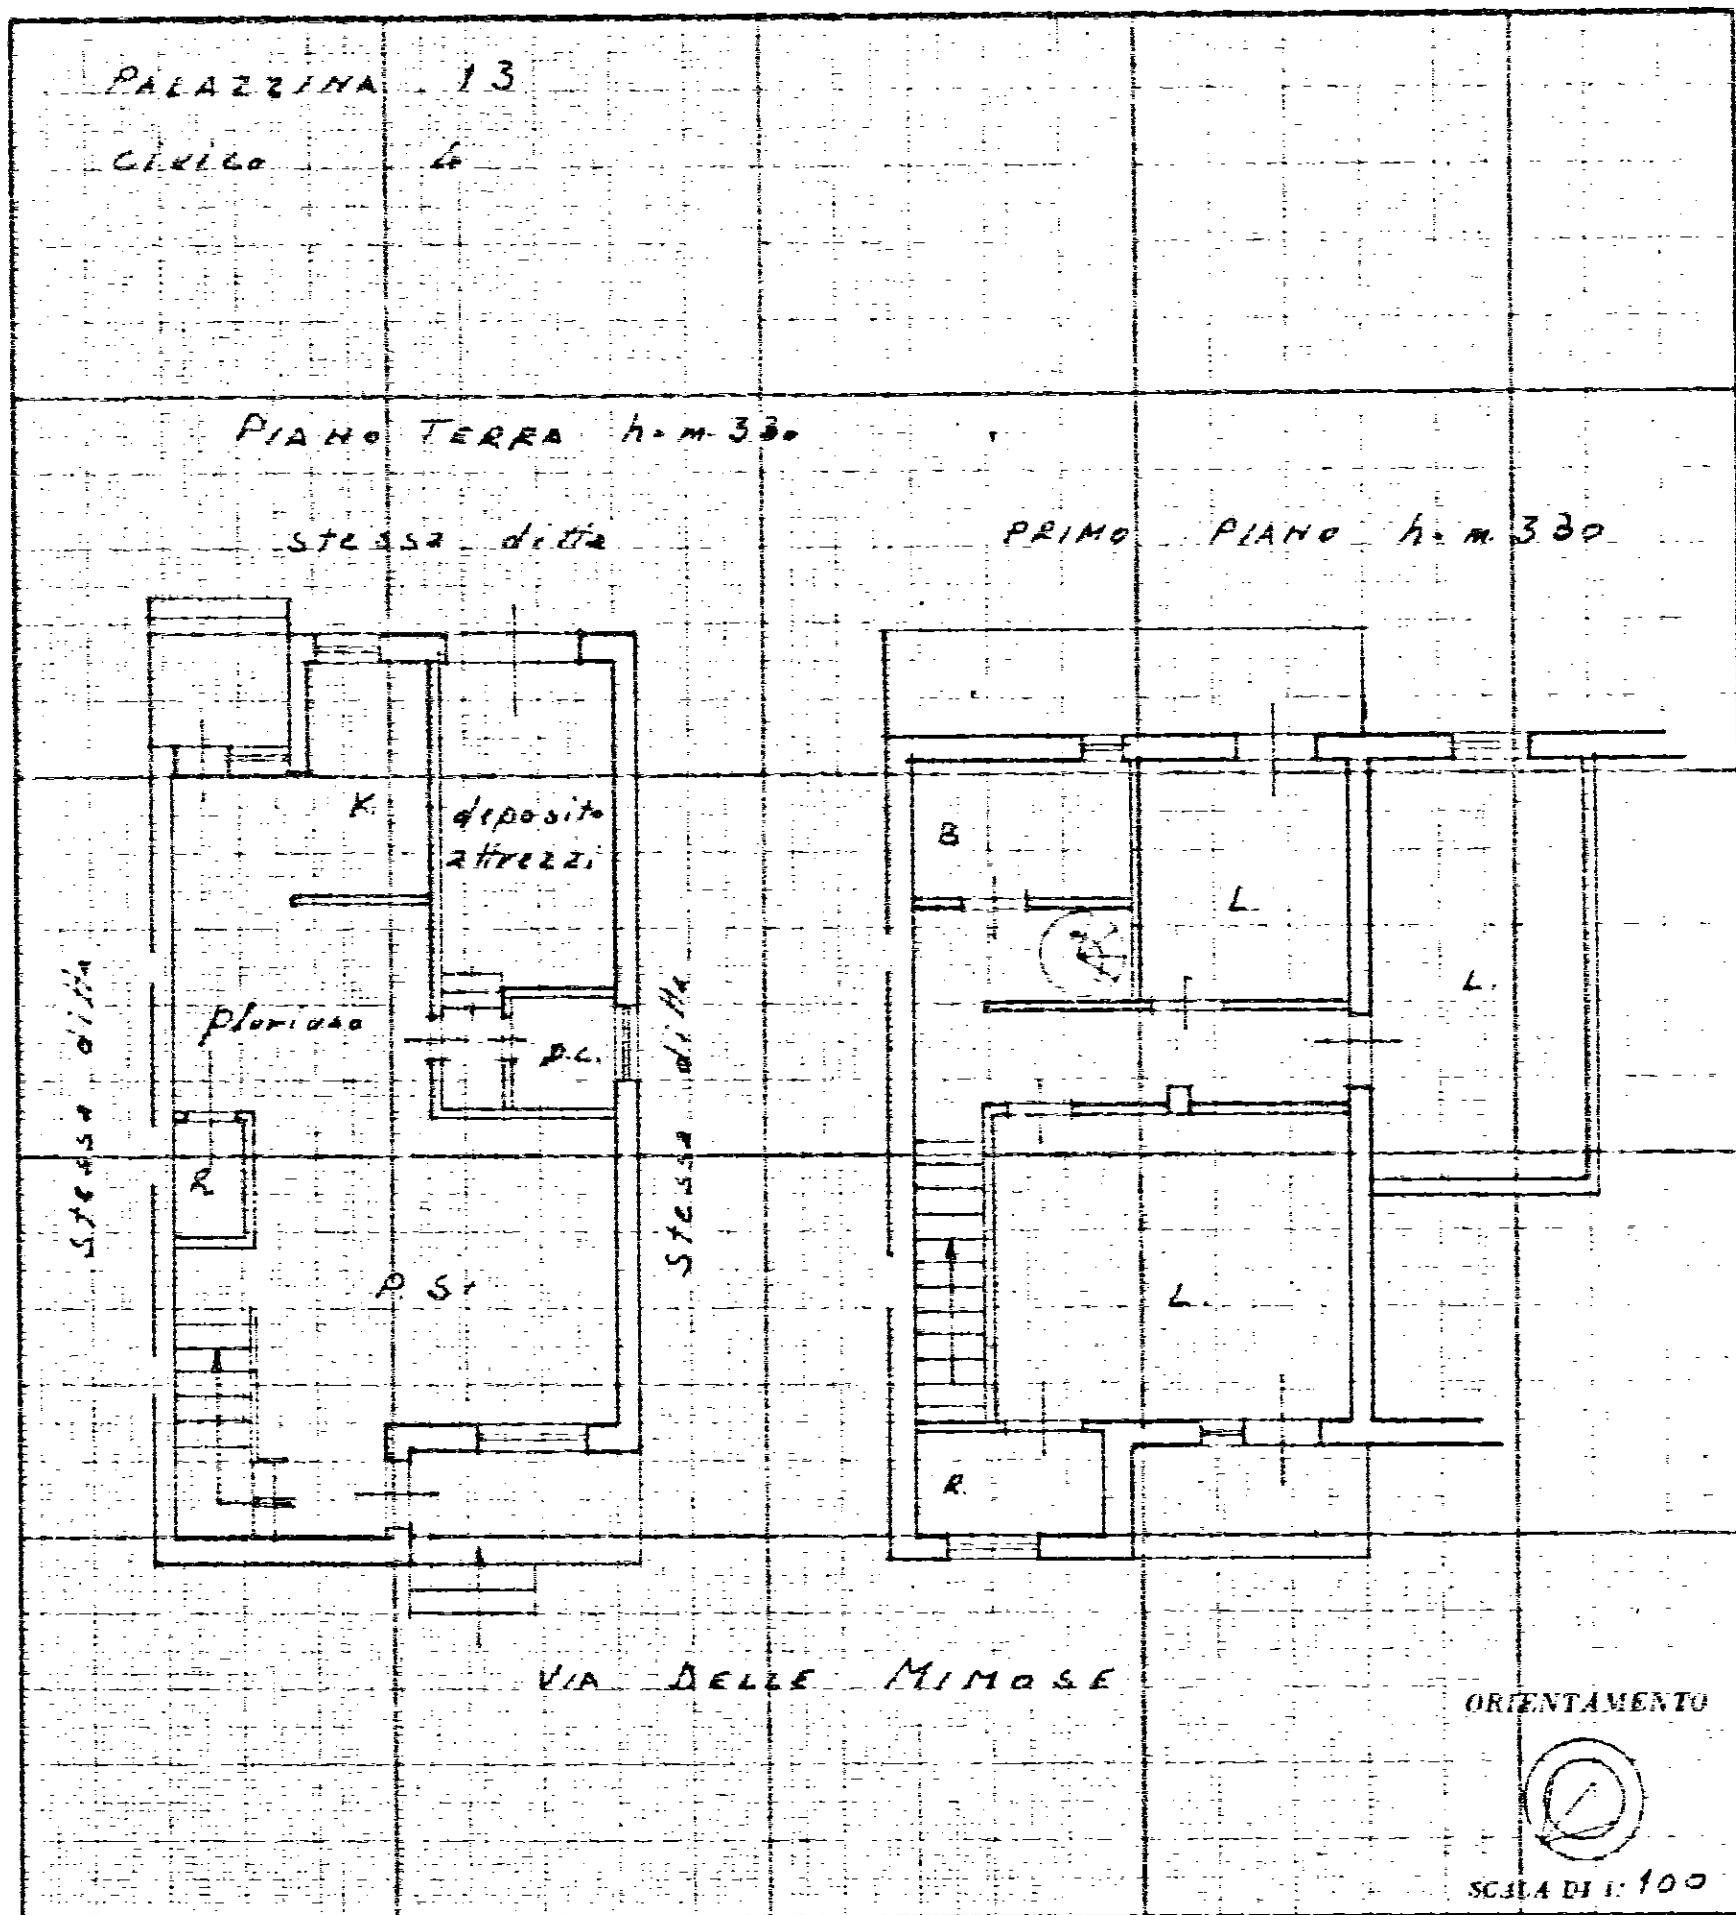


SPAZIO RISERVATO PER LE ANNOTAZIONI D'UFFICIO

DATA
PROT. N°

Compilata dall'UFFICIO TECNICO
(Tabella, nome e cognome del tecnico)
I. A. C. P.

Iscritto all'Albo de
Provincia di **BRINDISI**

DATA **20-11-1973**
Firma: **per il DIRETTORE TECNICO**
(Dott. Ing. Antonio Longo)
LEONARDO MONTANA E ASSOCIATI
(Geogr. Vito Savino)
Vito Savino

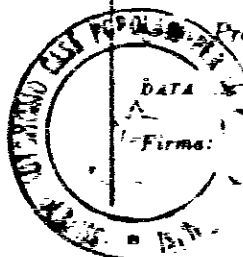



DIREZIONE GENERALE DEL CATASTO E DEI SERVIZI TECNICI ERARIALI

Live
15

NUOVO CATASTO EDILIZIO URBANO

18 DECEMBER 13 11:41 AM 1979

Dino DEMANIO DELLO STATO RAMO LL. PP.

Allegata alla dichiarazione presentata all'Ufficio Tecnico Erariale di BR / HD / 51

PALAZZINA 13
CIVICO 5

PIANO TERRA h = m. 3.30 PRIMO PIANO h = m. 3.30

Stessa ditta

Stessa ditta

VIA DELLE MIMOSE

ORIENTAMENTO

SCALA DI L. 1/100

SPAZIO RISERVATO PER LE ANNOTAZIONI D'UFFICIO

DATA

PROT. N°

Compilata dall'UFFICIO TECNICO
(Tabella, nome e cognome del tecnico)
I. A. C. P.

Iscritto all' Albo de

Provincia di *B R I X I S I*


20 - 11 - 1913

IL DIRETTORE TECNICO

(Doubt. Ing. - n. m. Long)

1990-1991

Vito Savino

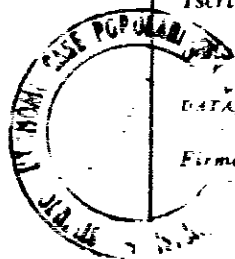



MINISTERO DELLE FINANZE

DIREZIONE GENERALE DEL CATASTO E DEI SERVIZI TECNICI ERARIALI


NUOVO CATASTO EDILIZIO URBANO

(R. DECRETI LEGGE 13 APRILE 1949, N. 412)

Mod. B (Nuovo Catasto Edilizio Urbano)

Lire
15

Planimetria dell'immobile situato nel Comune di **BRINDISI** Via **DELLE MIMOSE**
Ditta **DEMANIO DELLO STATO** RAMO LL PP.
Allegata alla dichiarazione presentata all'Ufficio Tecnico Erariale di **BRINDISI**.

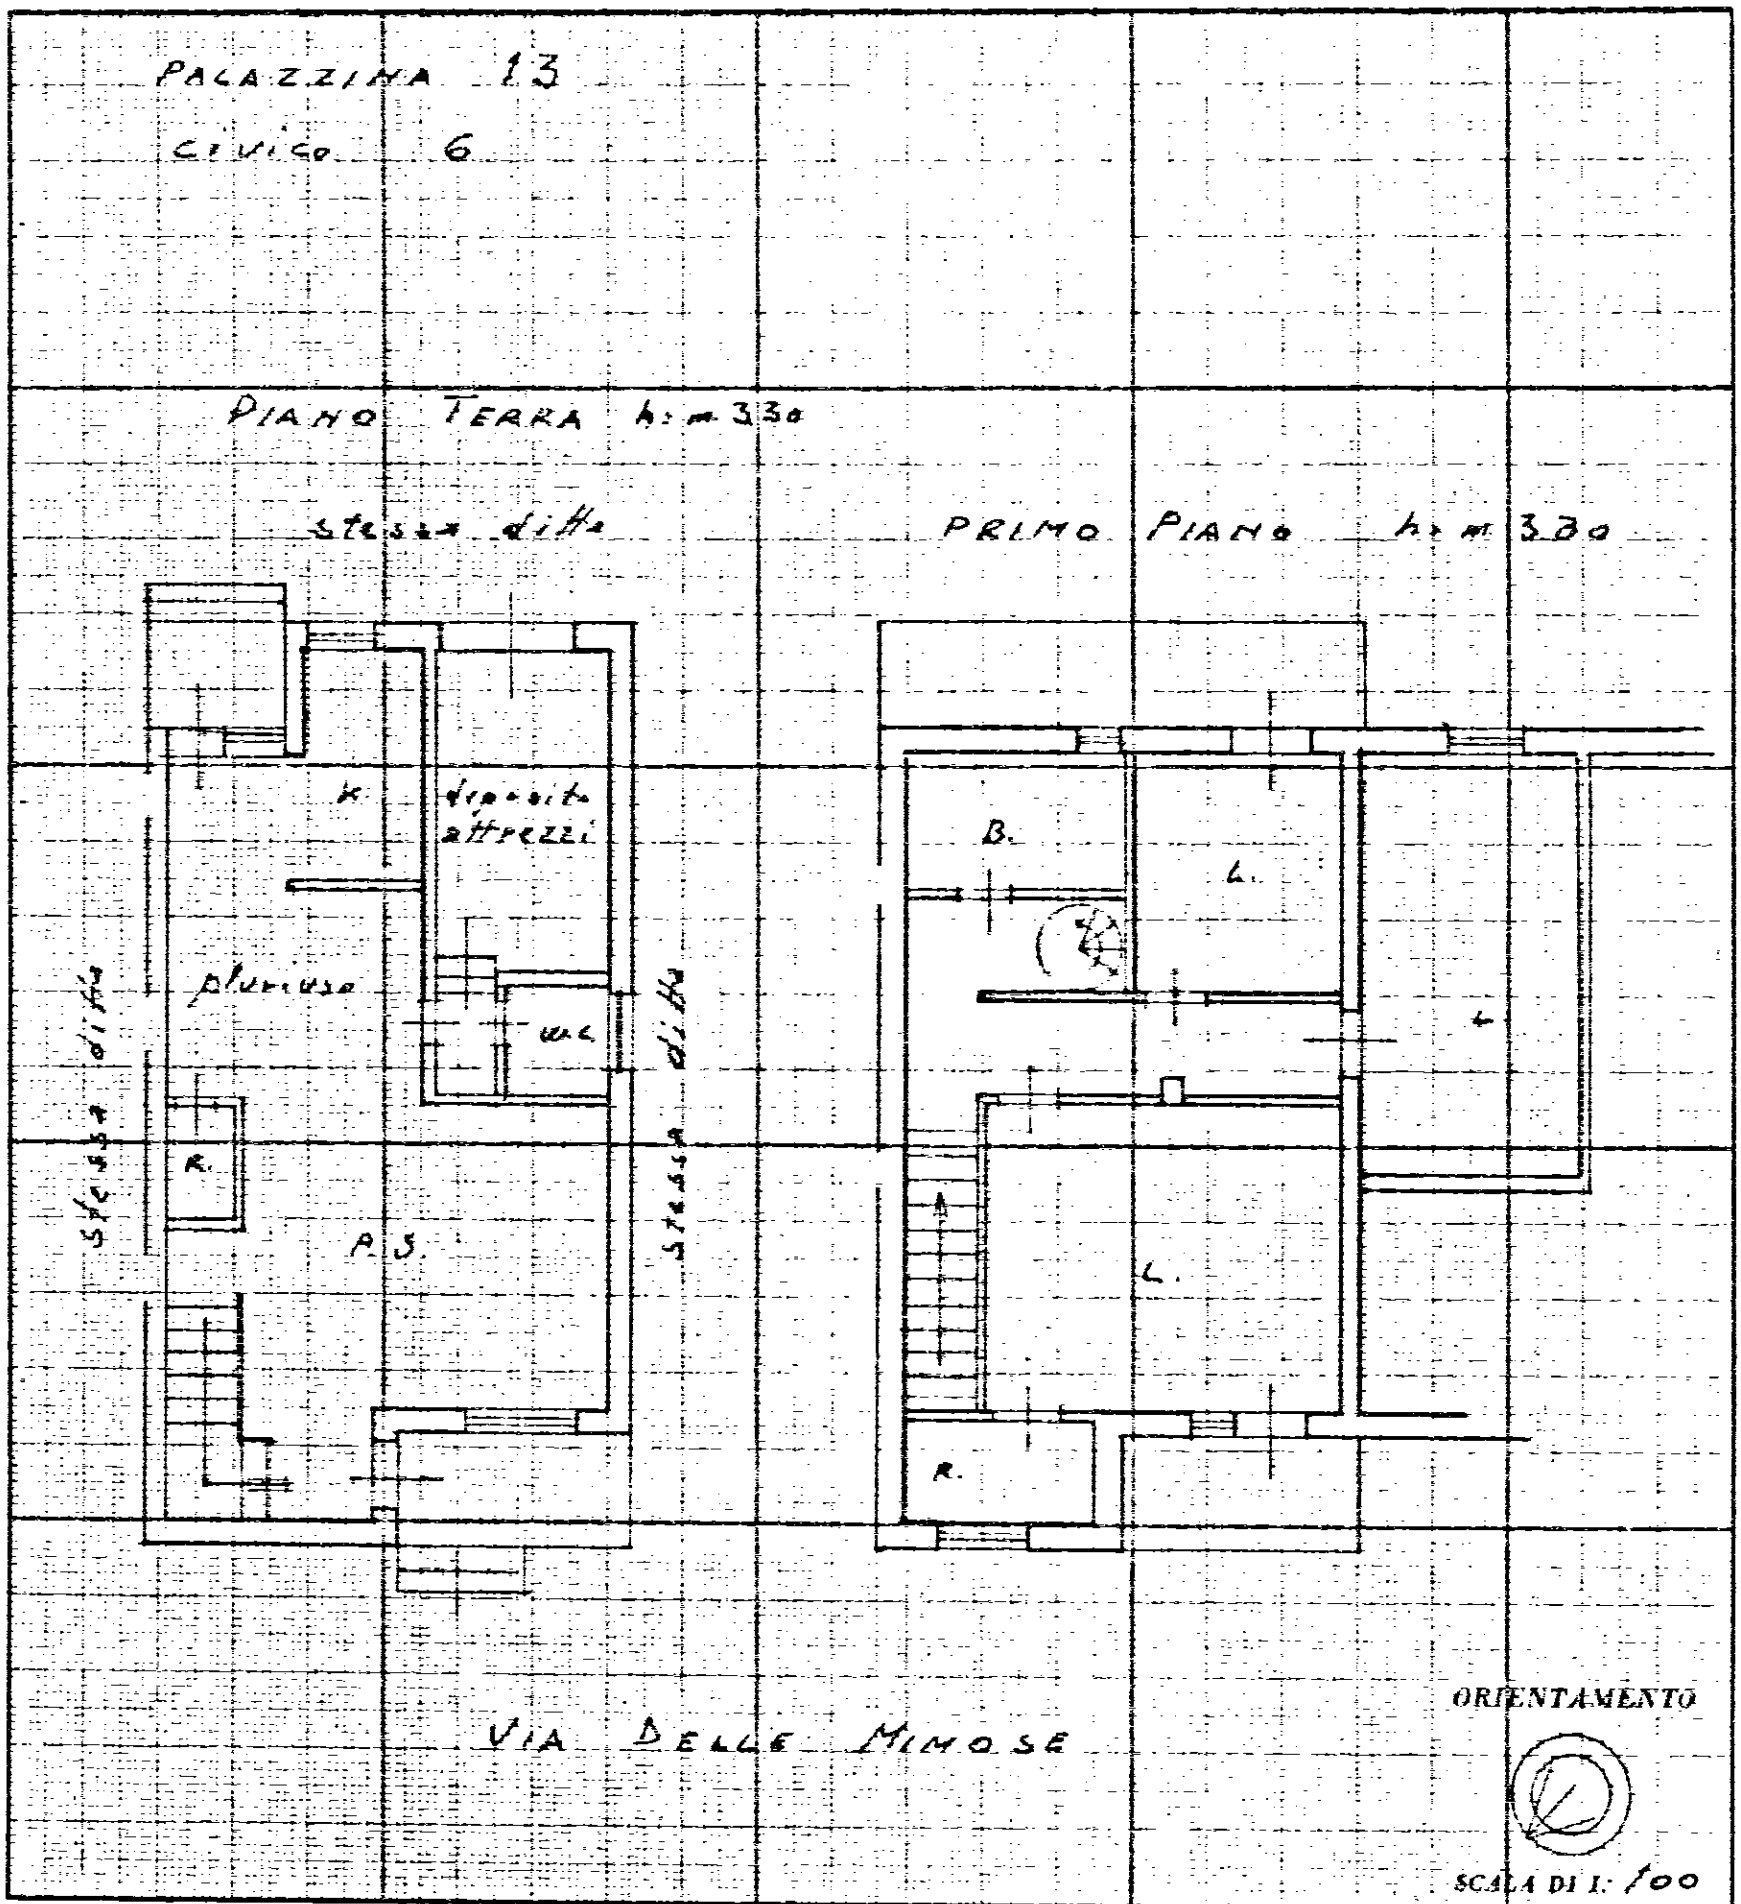

SPAZIO RISERVATO PER LE ANNOTAZIONI D'UFFICIO

DATA

PROT. N°

Compilata dall'UFFICIO TECNICO

(Tabella, nome e cognome del tecnico)

I. A. C. P.

Iscritto all'Albo de

della Provincia di **BRINDISI**

20-11-1973


per **L. DIRETTORE TECNICO**

(Dott. Ing. Antonio Longo)

RETTORILE

(Dott. Ing. Antonio Longo)

F. B. Davino

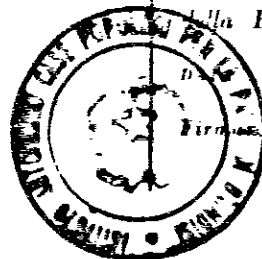

MINISTERO DELLE FINANZE

DIREZIONE GENERALE DEL CATASTO E DEI SERVIZI TECNICI ERARIALI

Lire
15


NUOVO CATASTO EDILIZIO URBANO

(R. DECRETO-LEGGE 13 APRILE 1930, N. 632)

Planimetria dell'immobile situato nel Comune di **BRINDISI** Via **DELLE MIMOSE**

Ditta **DE MANIO DELLO STATO RAMO LL. PP.**

Allegata alla dichiarazione presentata all'Ufficio Tecnico Erariale di **BRINDISI**

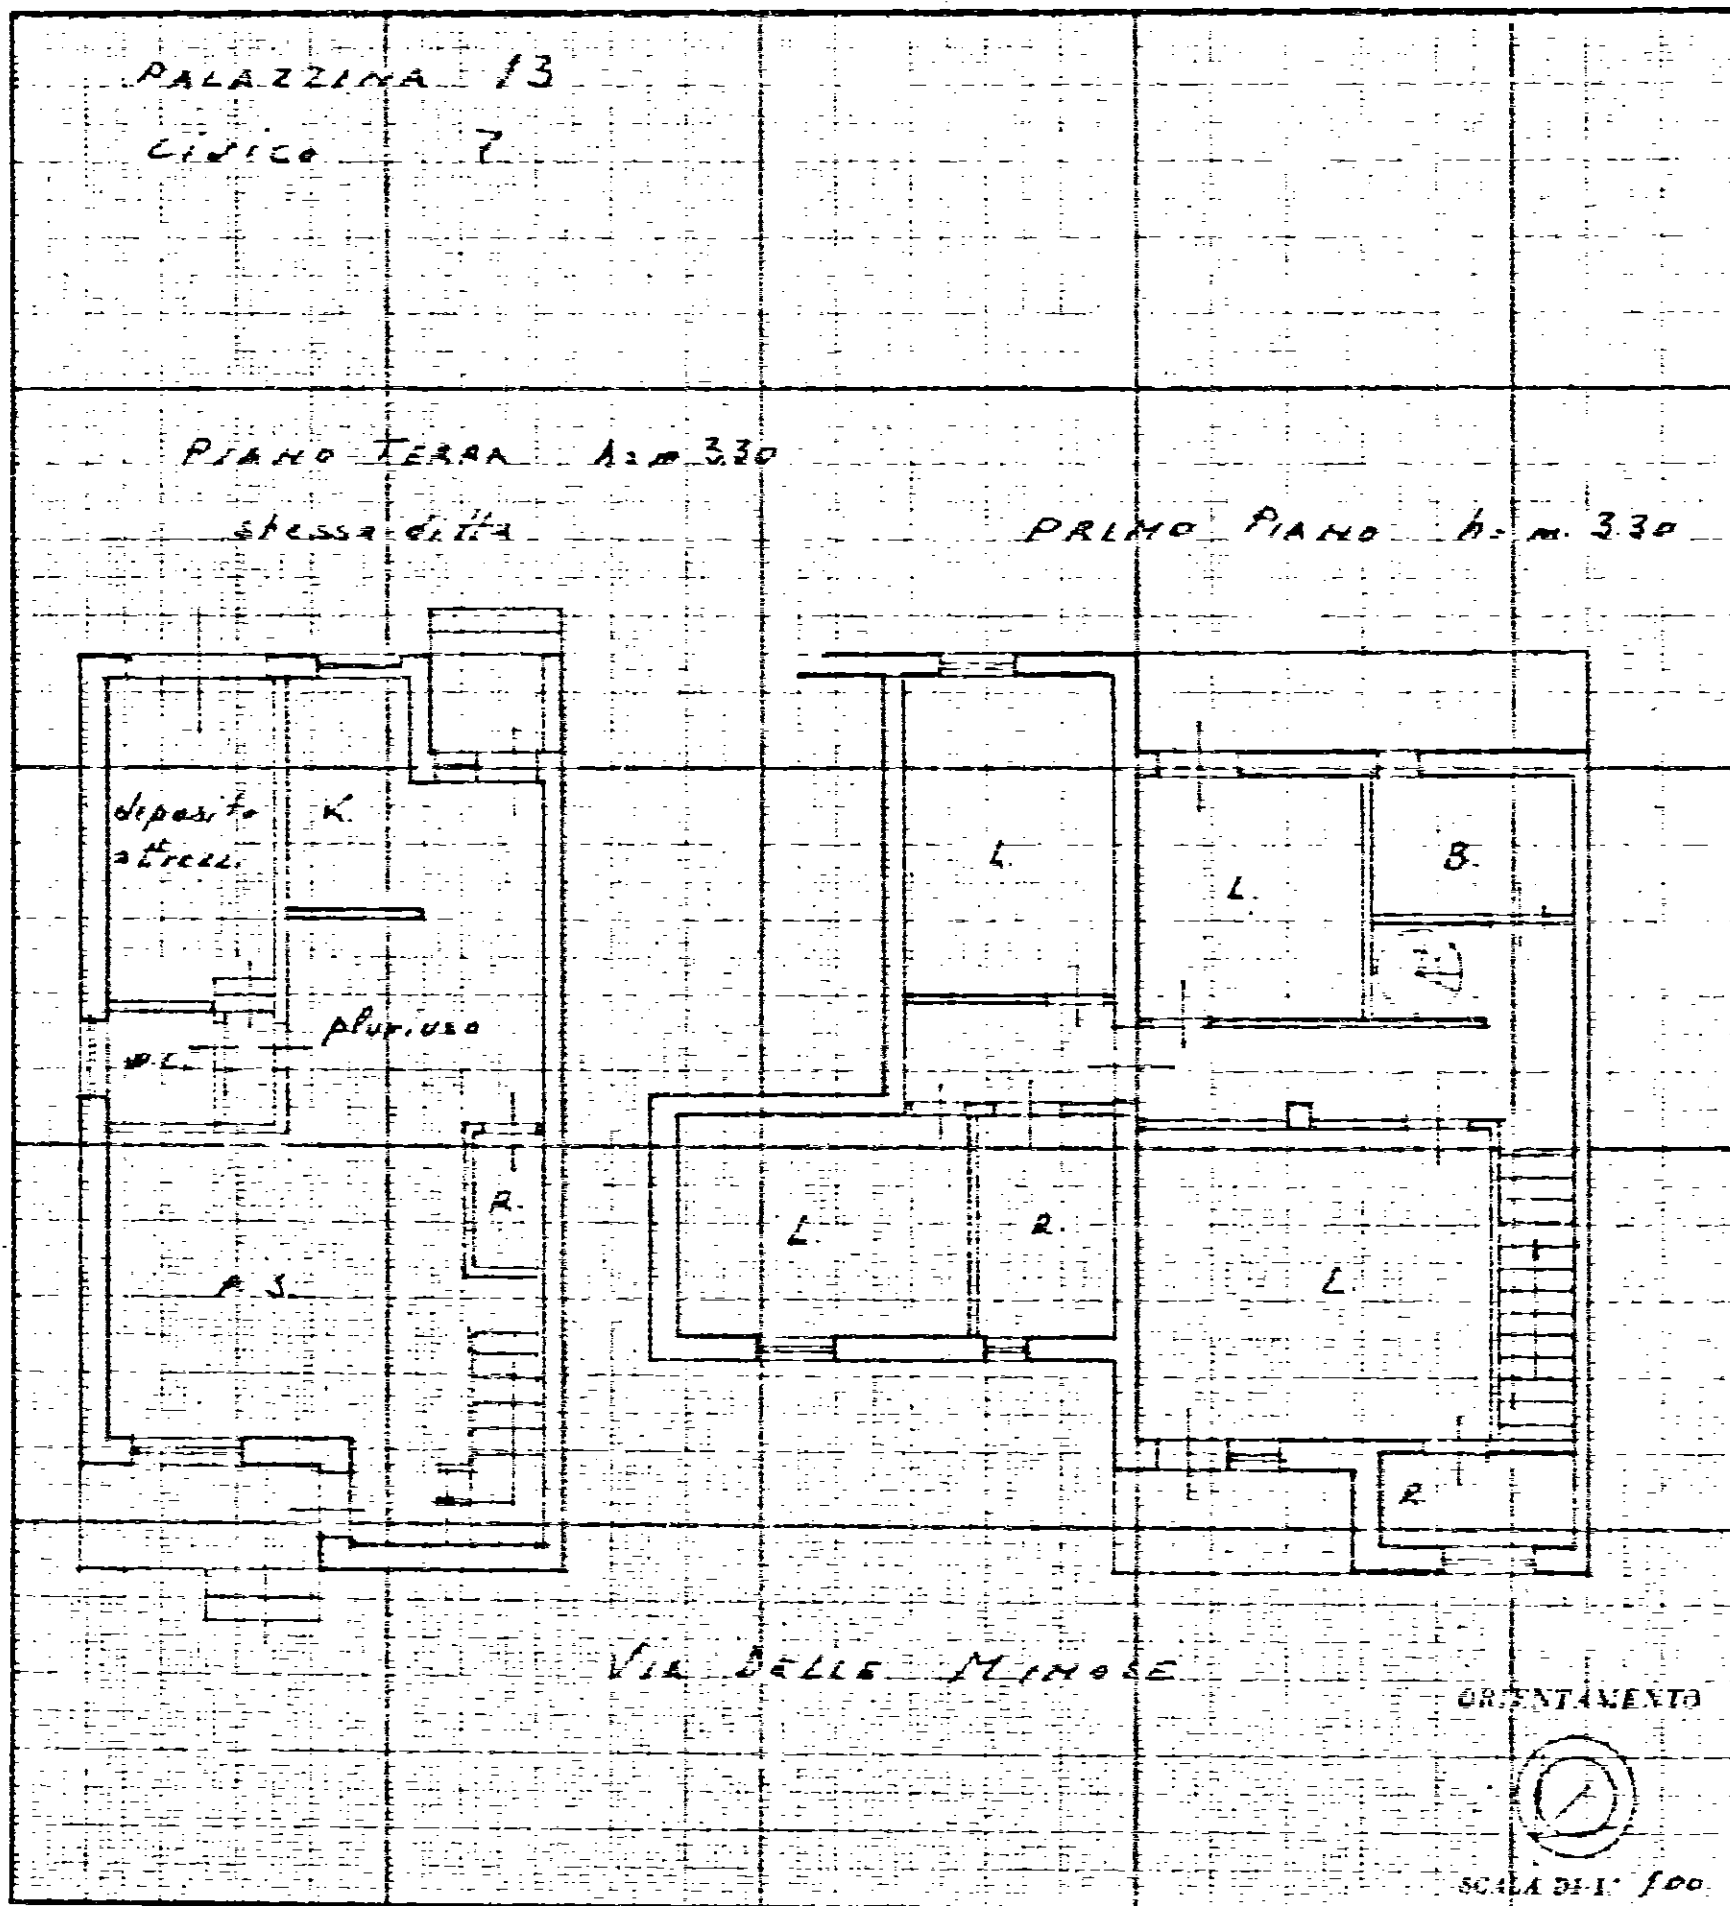

SPAZIO RISERVATO PER LE ANNOTAZIONI D'UFFICIO

DATA

PROT. N°

Compilata dall'UFFICIO TECNICO
(Tecnico, nome e cognome del tecnico)

L. A. C. P.

Iscritto all'Albo de

della Provincia di **BRINDISI**

20-11-1913

per il DIRETTORE TECNICO

(Dott. Ing. Antonio Longo)

UFFICIO TECNICO ERARIALE

(Firma del Tecnico)

F. B. Savino





MINISTERO DELLE FINANZE

DIREZIONE GENERALE DEL CATASTO E DEI SERVIZI TECNICI ERARIALI

Lire
 15


NUOVO CATASTO EDILIZIO URBANO

IL DECRETO-LEGGE 13 APRILE 1936, N. 637)

Planimetria dell'immobile situato nel Comune di BRINDISI Via DEGLI OLEANDRI

Ditta DEMARIO DELLO STATO RAMO LL PP

Allegata alla dichiarazione presentata all'Ufficio Tecnico Erariale di BRINDISI

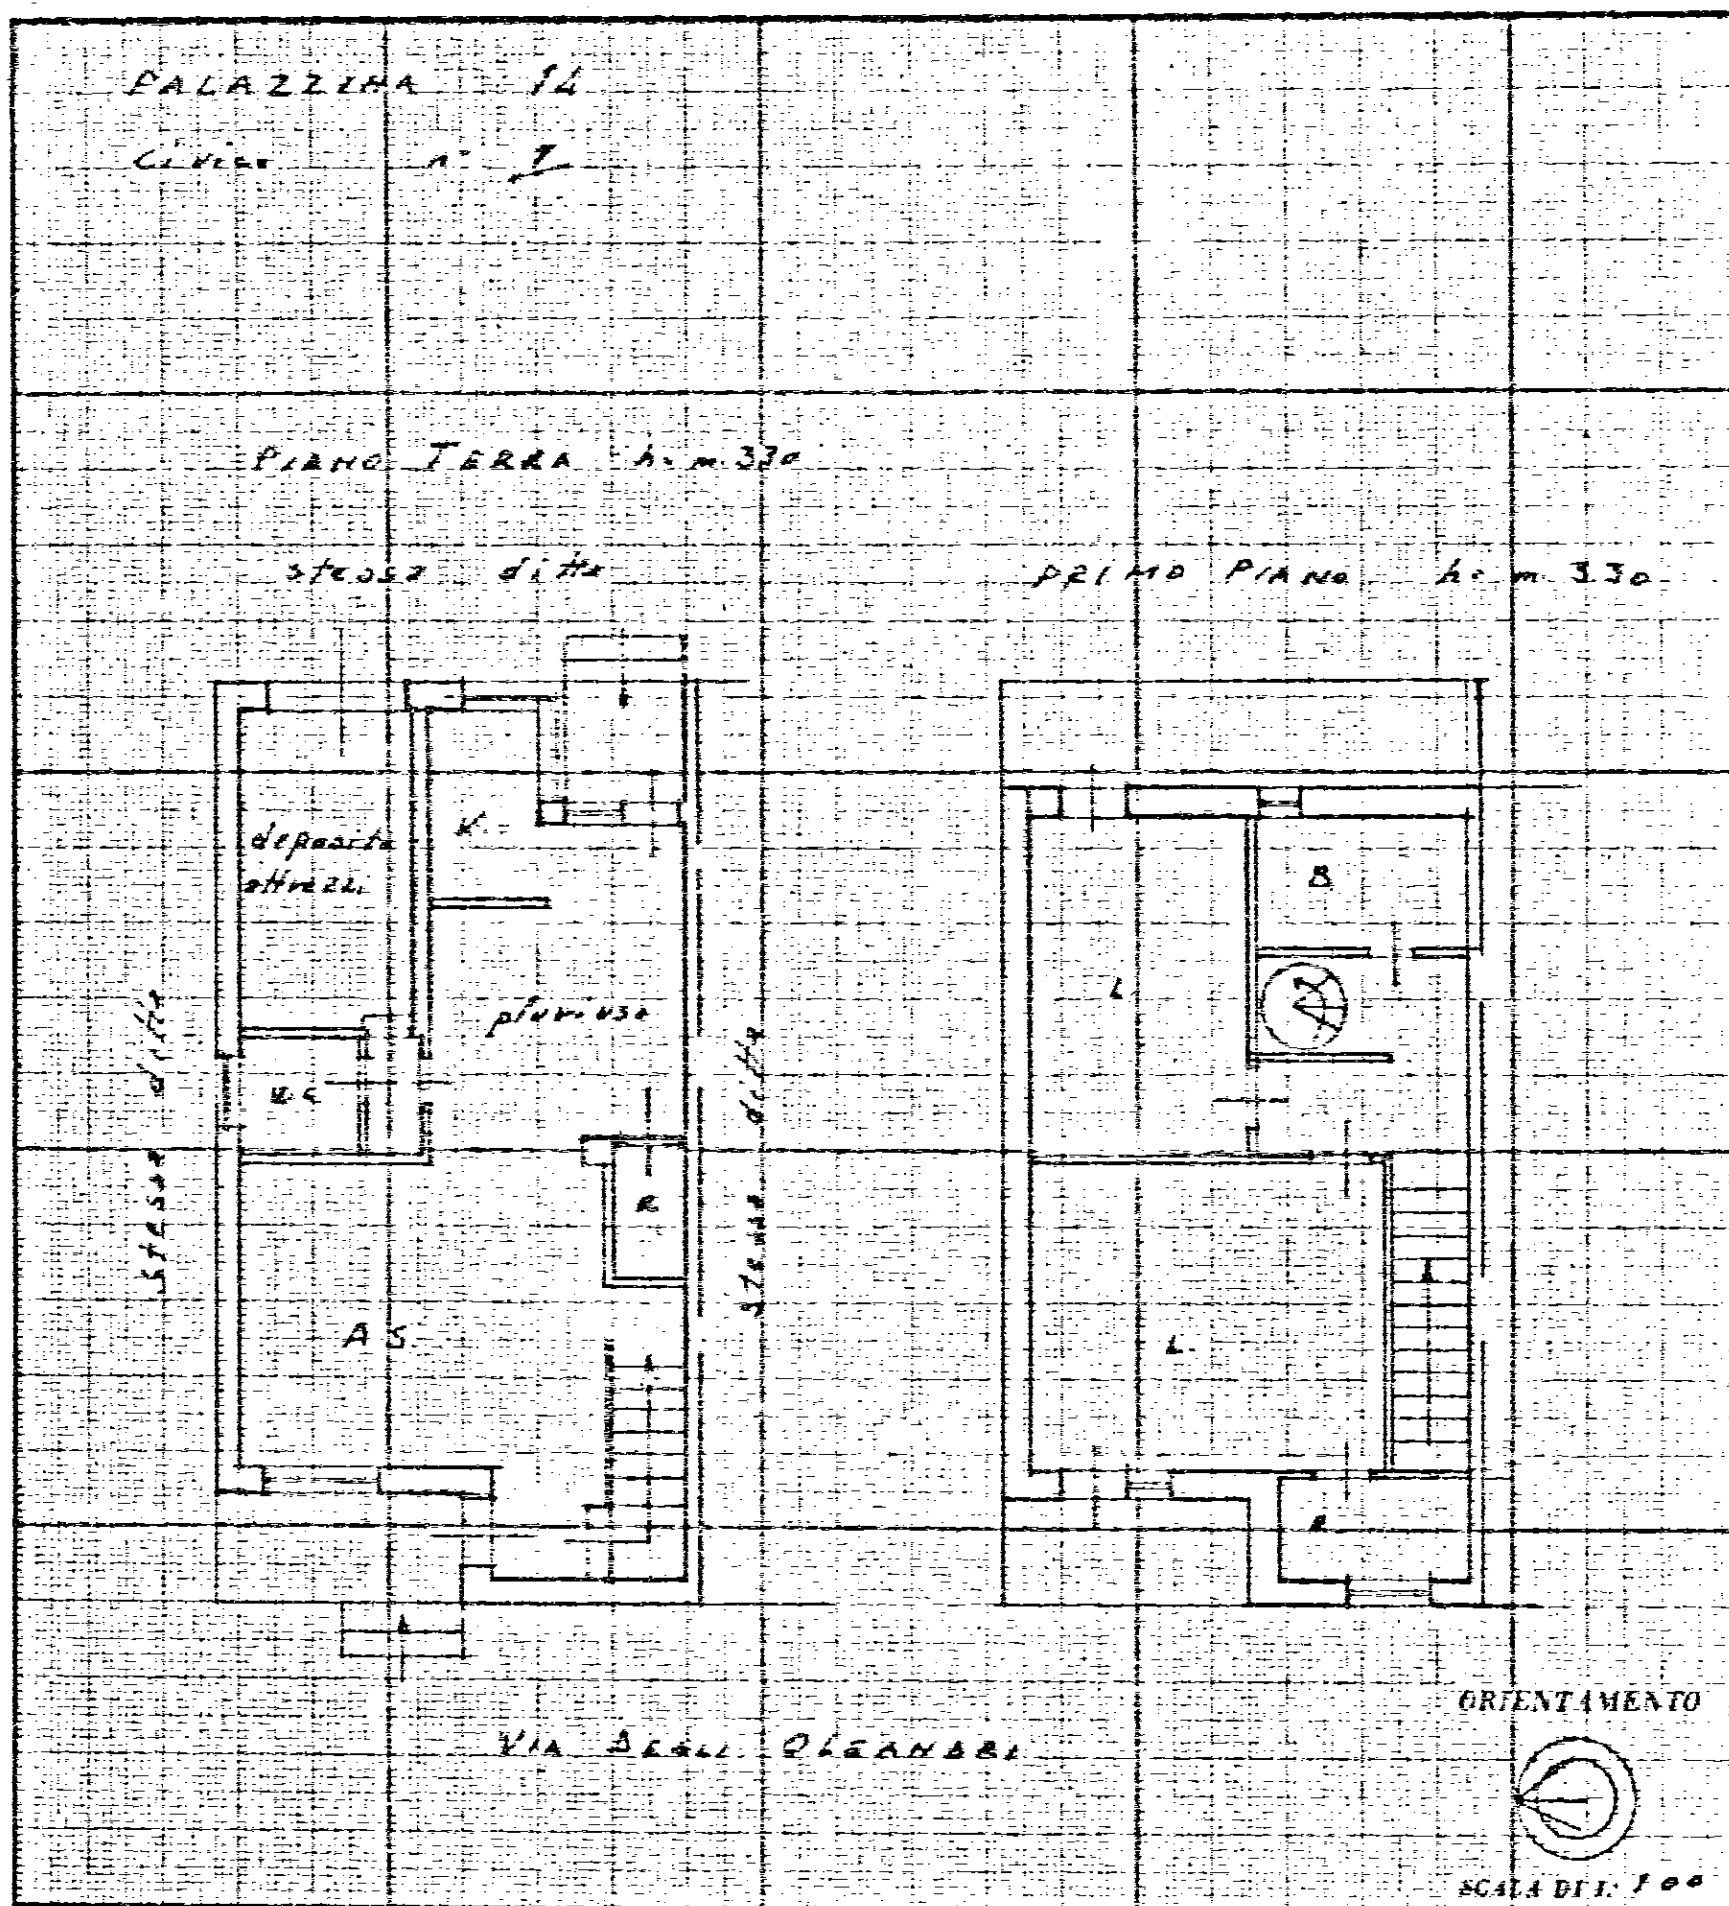

SPAZIO RISERVATO PER LE ANNOTAZIONI D'UFFICIO

DATA

PROT. N°

Compilata dal L'UFFICIO TECNICO
(Titolo, nome e cognome dell'autore)

L. A. C. P.

Iscritto all'Albo de

della Provincia di B R I G O I S I

20-11-1973

plu **L DIRETTORE TECNICO**

(Dott. Ing. Antonio Longo)

1. John Edgar Hoover

100-443617-1

Vito Javina






NUOVO CATASTO EDILIZIO URBANO

(R. DECRETO LEGGE 13 APRILE 1939, N. 437)

Planimetria dell'immobile situato nel Comune di BRINDISI Via DEGLI OLEANDRI
Ditto DE MANIO DELLO STATO RAM. LL. PP.
Allegata alla dichiarazione presentata all'Ufficio Tecnico Erariale di BRINDISI

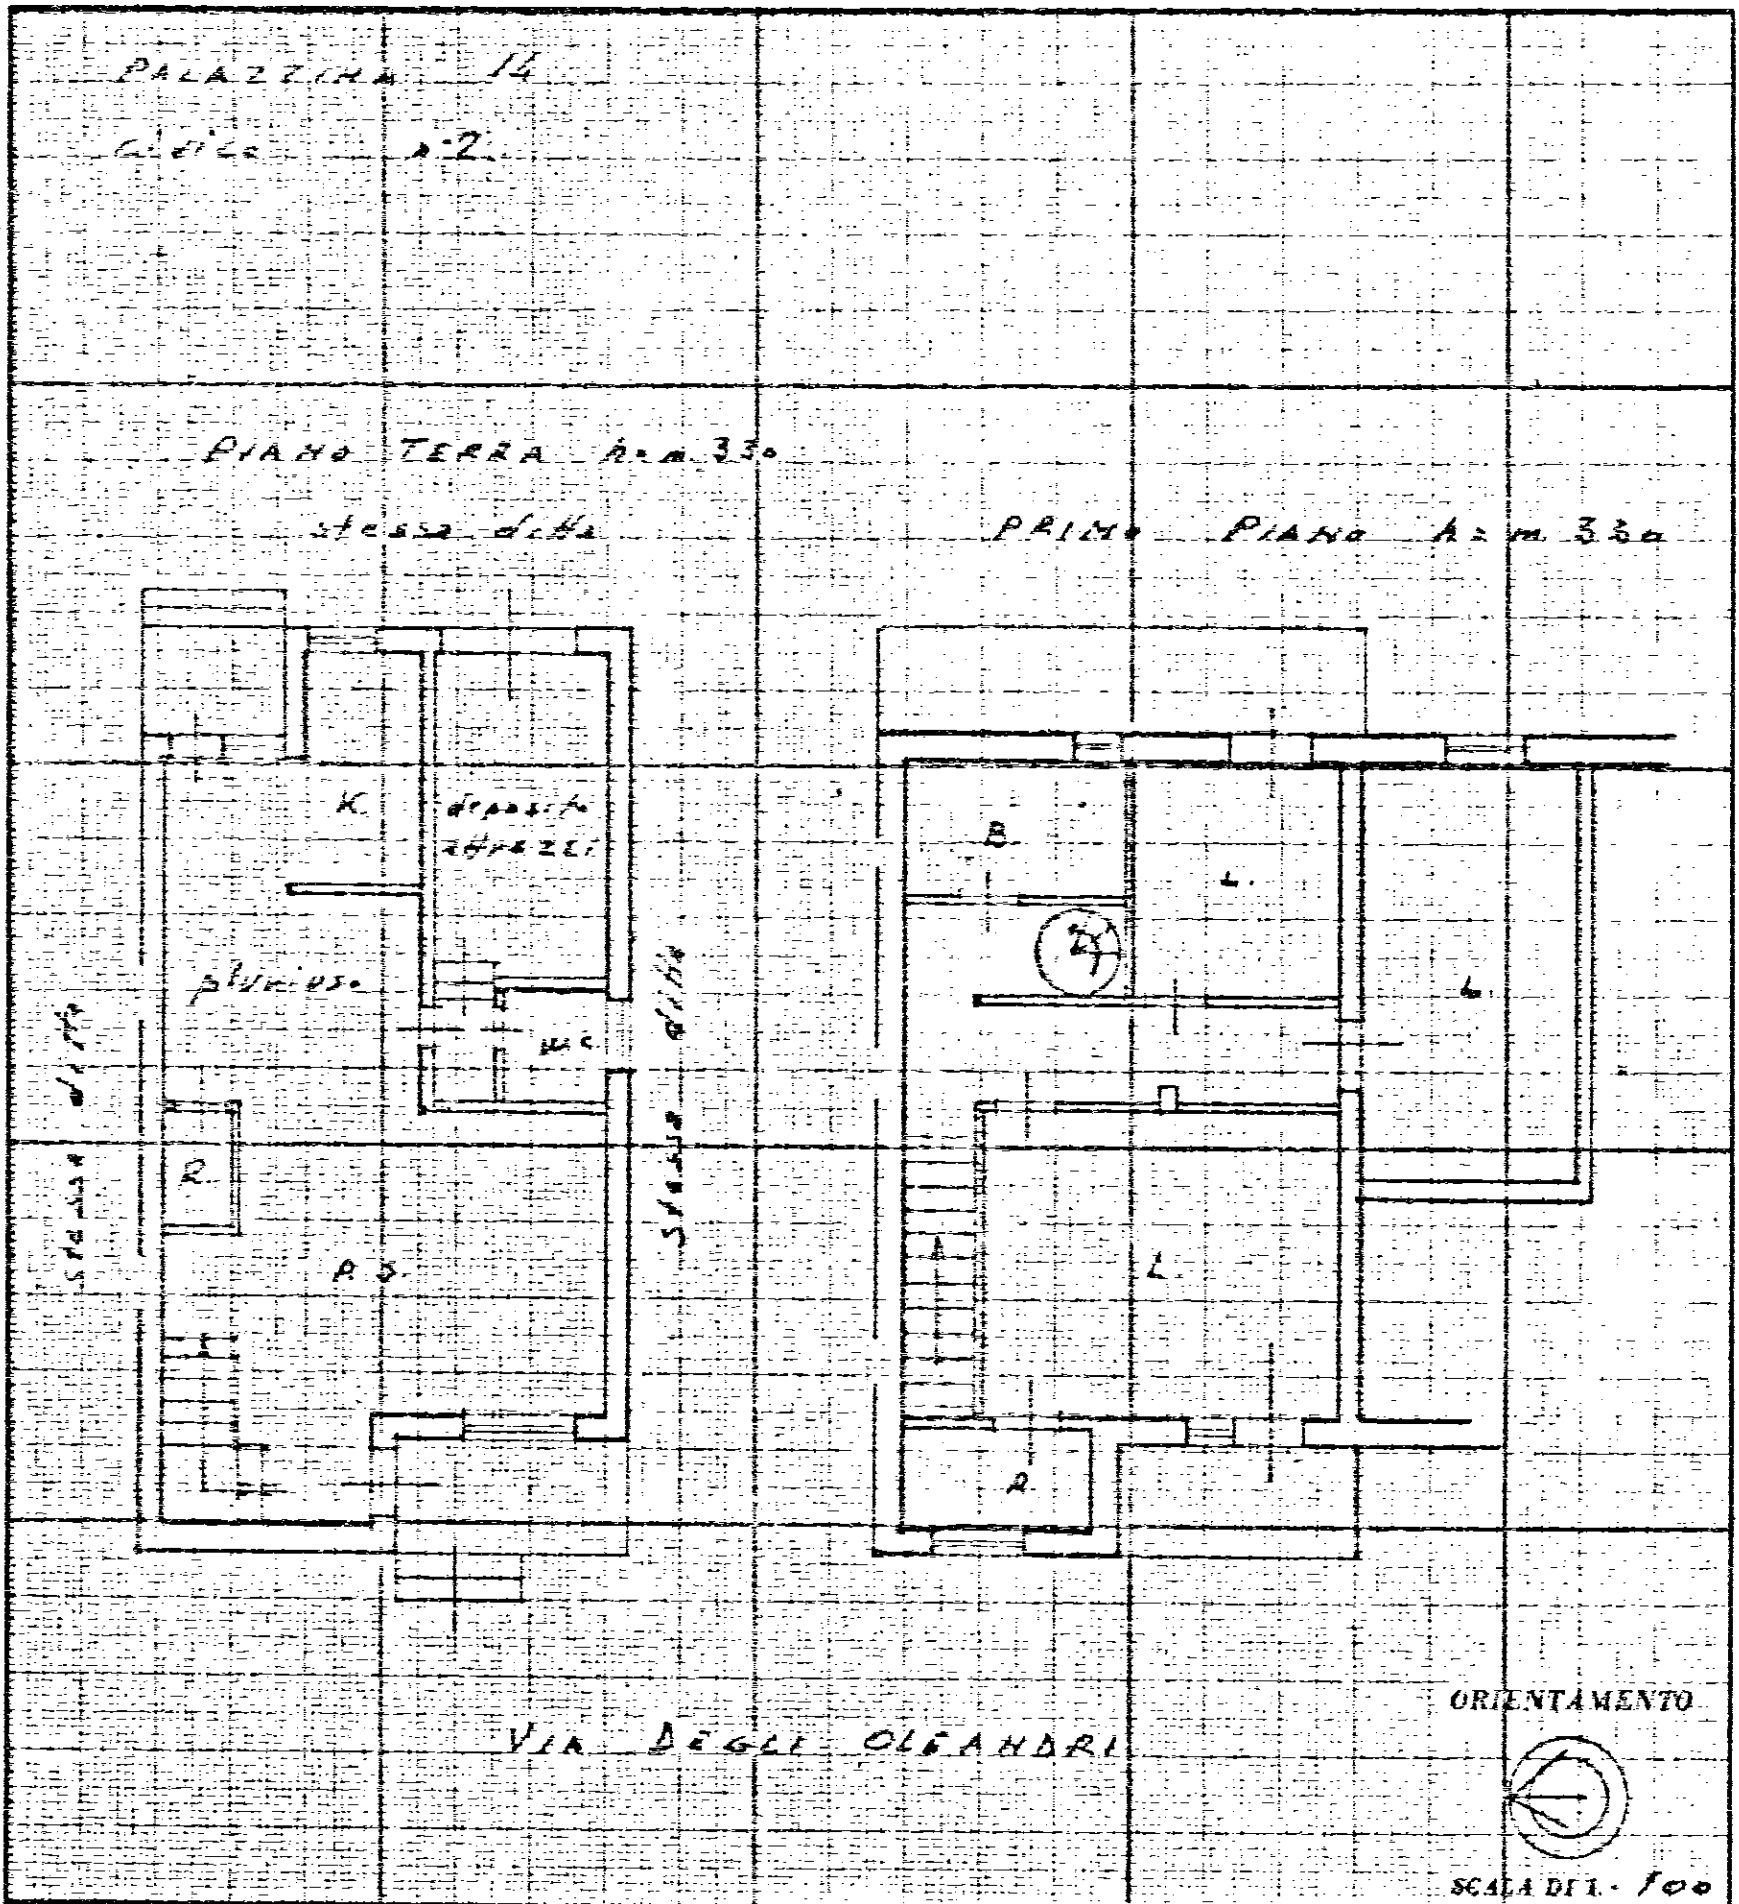

SPAZIO RISERVATO PER LE ANNOTAZIONI D'UFFICIO

DATA
PROT. N°

Compilata dall'UFFICIO TECNICO
(Titolo, nome e cognome del tecnico)

I. A. C. P.

Iscritto all'Albo de


della Provincia di BRINDISI


DATA 20-11-1973

Firma: IL DIRETTORE TECNICO
(Dott. Ing. Antonio Longo)

IL CAPO UFFICIO TECNICO E CATASTALE
(Dott. Ing. Antonio Longo)

Vito Sarino

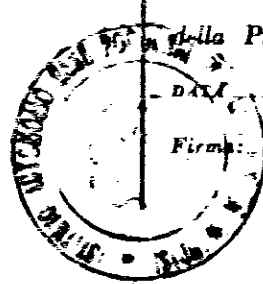

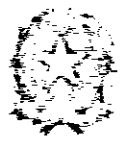


MINISTERO DELLE FINANZE
DIREZIONE GENERALE DEL CATASTO E DEI SERVIZI TECNICI ERARIALI
NUOVO CATASTO EDILIZIO URBANO

(R. DECRETO, LEGGE 13 APRILE 1939, N. 452)

Lire
15

Planimetria dell'immobile situato nel Comune di **BRINDISI** Via **DEGLI OLEANDRI**
Ditta **DEMANIO DELLO STATO** RAMO **LL.PP.**
Allegata alla dichiarazione presentata all'Ufficio Tecnico Erariale di **BRINDISI**

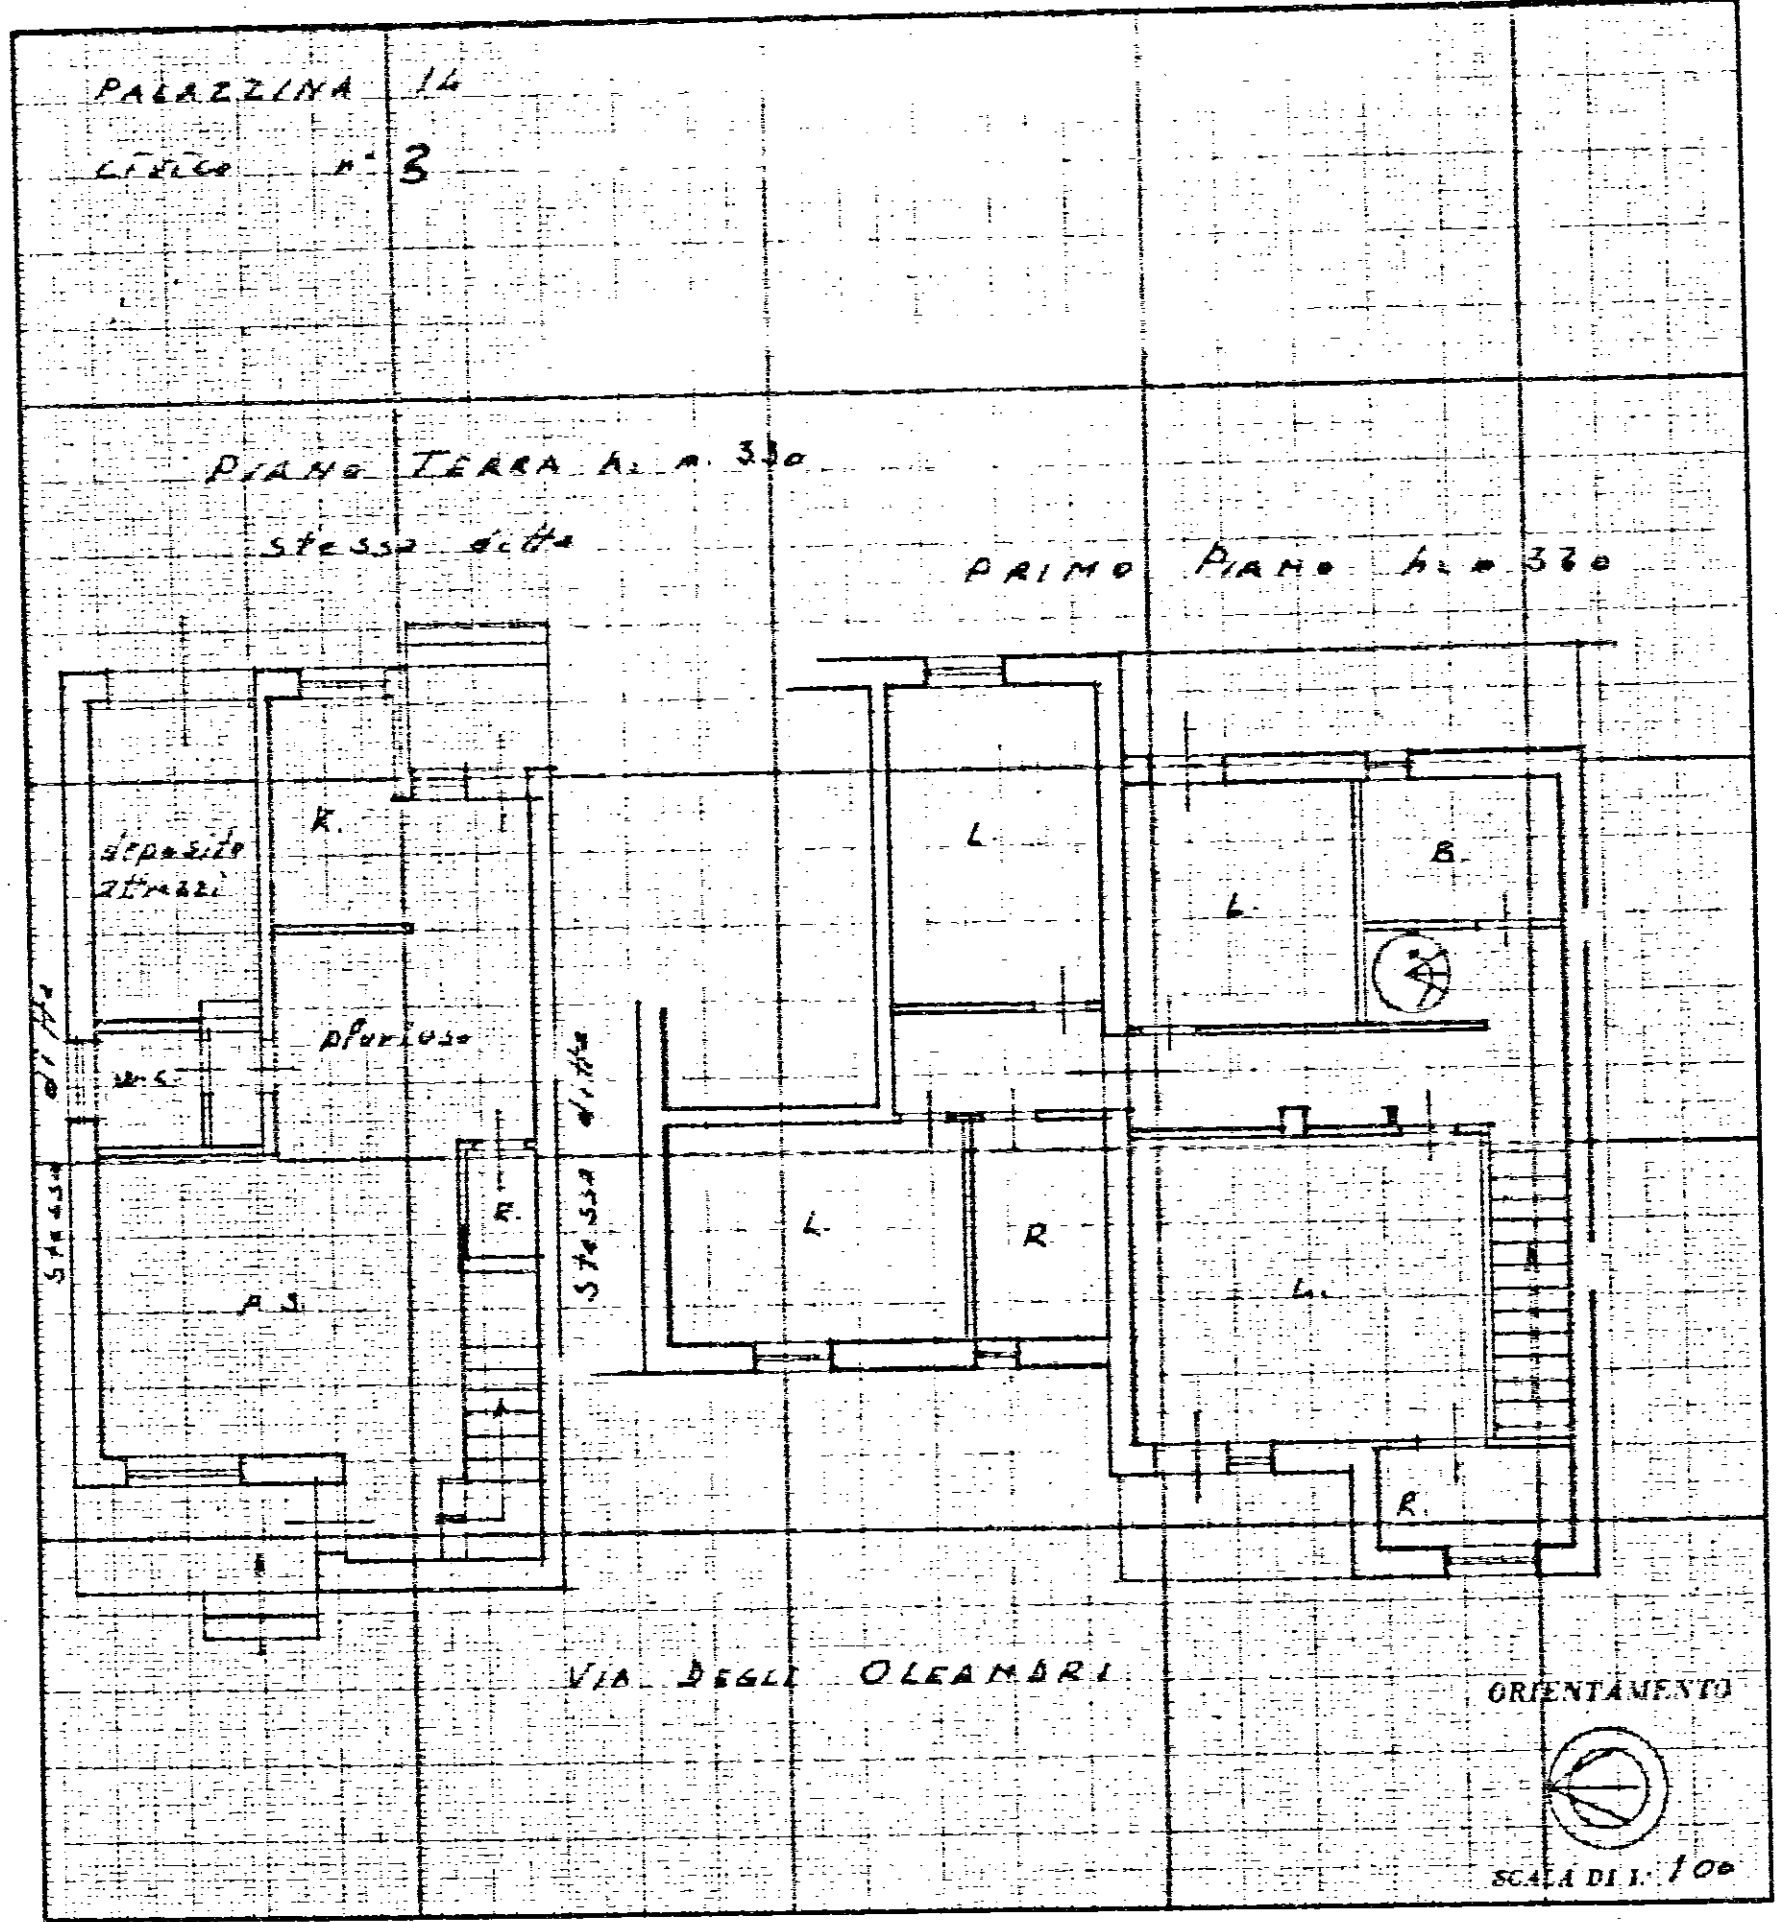


SPAZIO RISERVATO PER LE ANNOTAZIONI D'UFFICIO

DATA
PROT. N°

Compilata dall'UFFICIO TECNICO
(Isola, nome e cognome del tecnico)
I. A. C. P.

Iscritto all'Albo de
della Provincia di **BRINDISI**
20-11-1973
per **IL DIRETTORE TECNICO**
(Dott. Ing. Antonio Longo)
(Firma V. S. S. S. S.)
U. S. S. S. S.

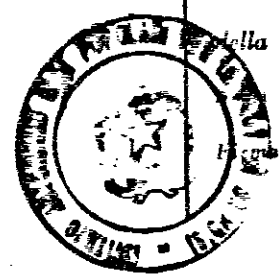




NUOVO CATASTO EDILIZIO URBANO

(R. DEI RETI-LEGG. 13 APRILE 1968 N. 459)

Planimetria dell'immobile situato nel Comune di BRINDISI Via DEGLI OLEANDRI

Ditta DEMADIO DELLO STATO RAMO LL PP

Allegata alla dichiarazione presentata all'Ufficio Tecnico Erariale di BRINDISI

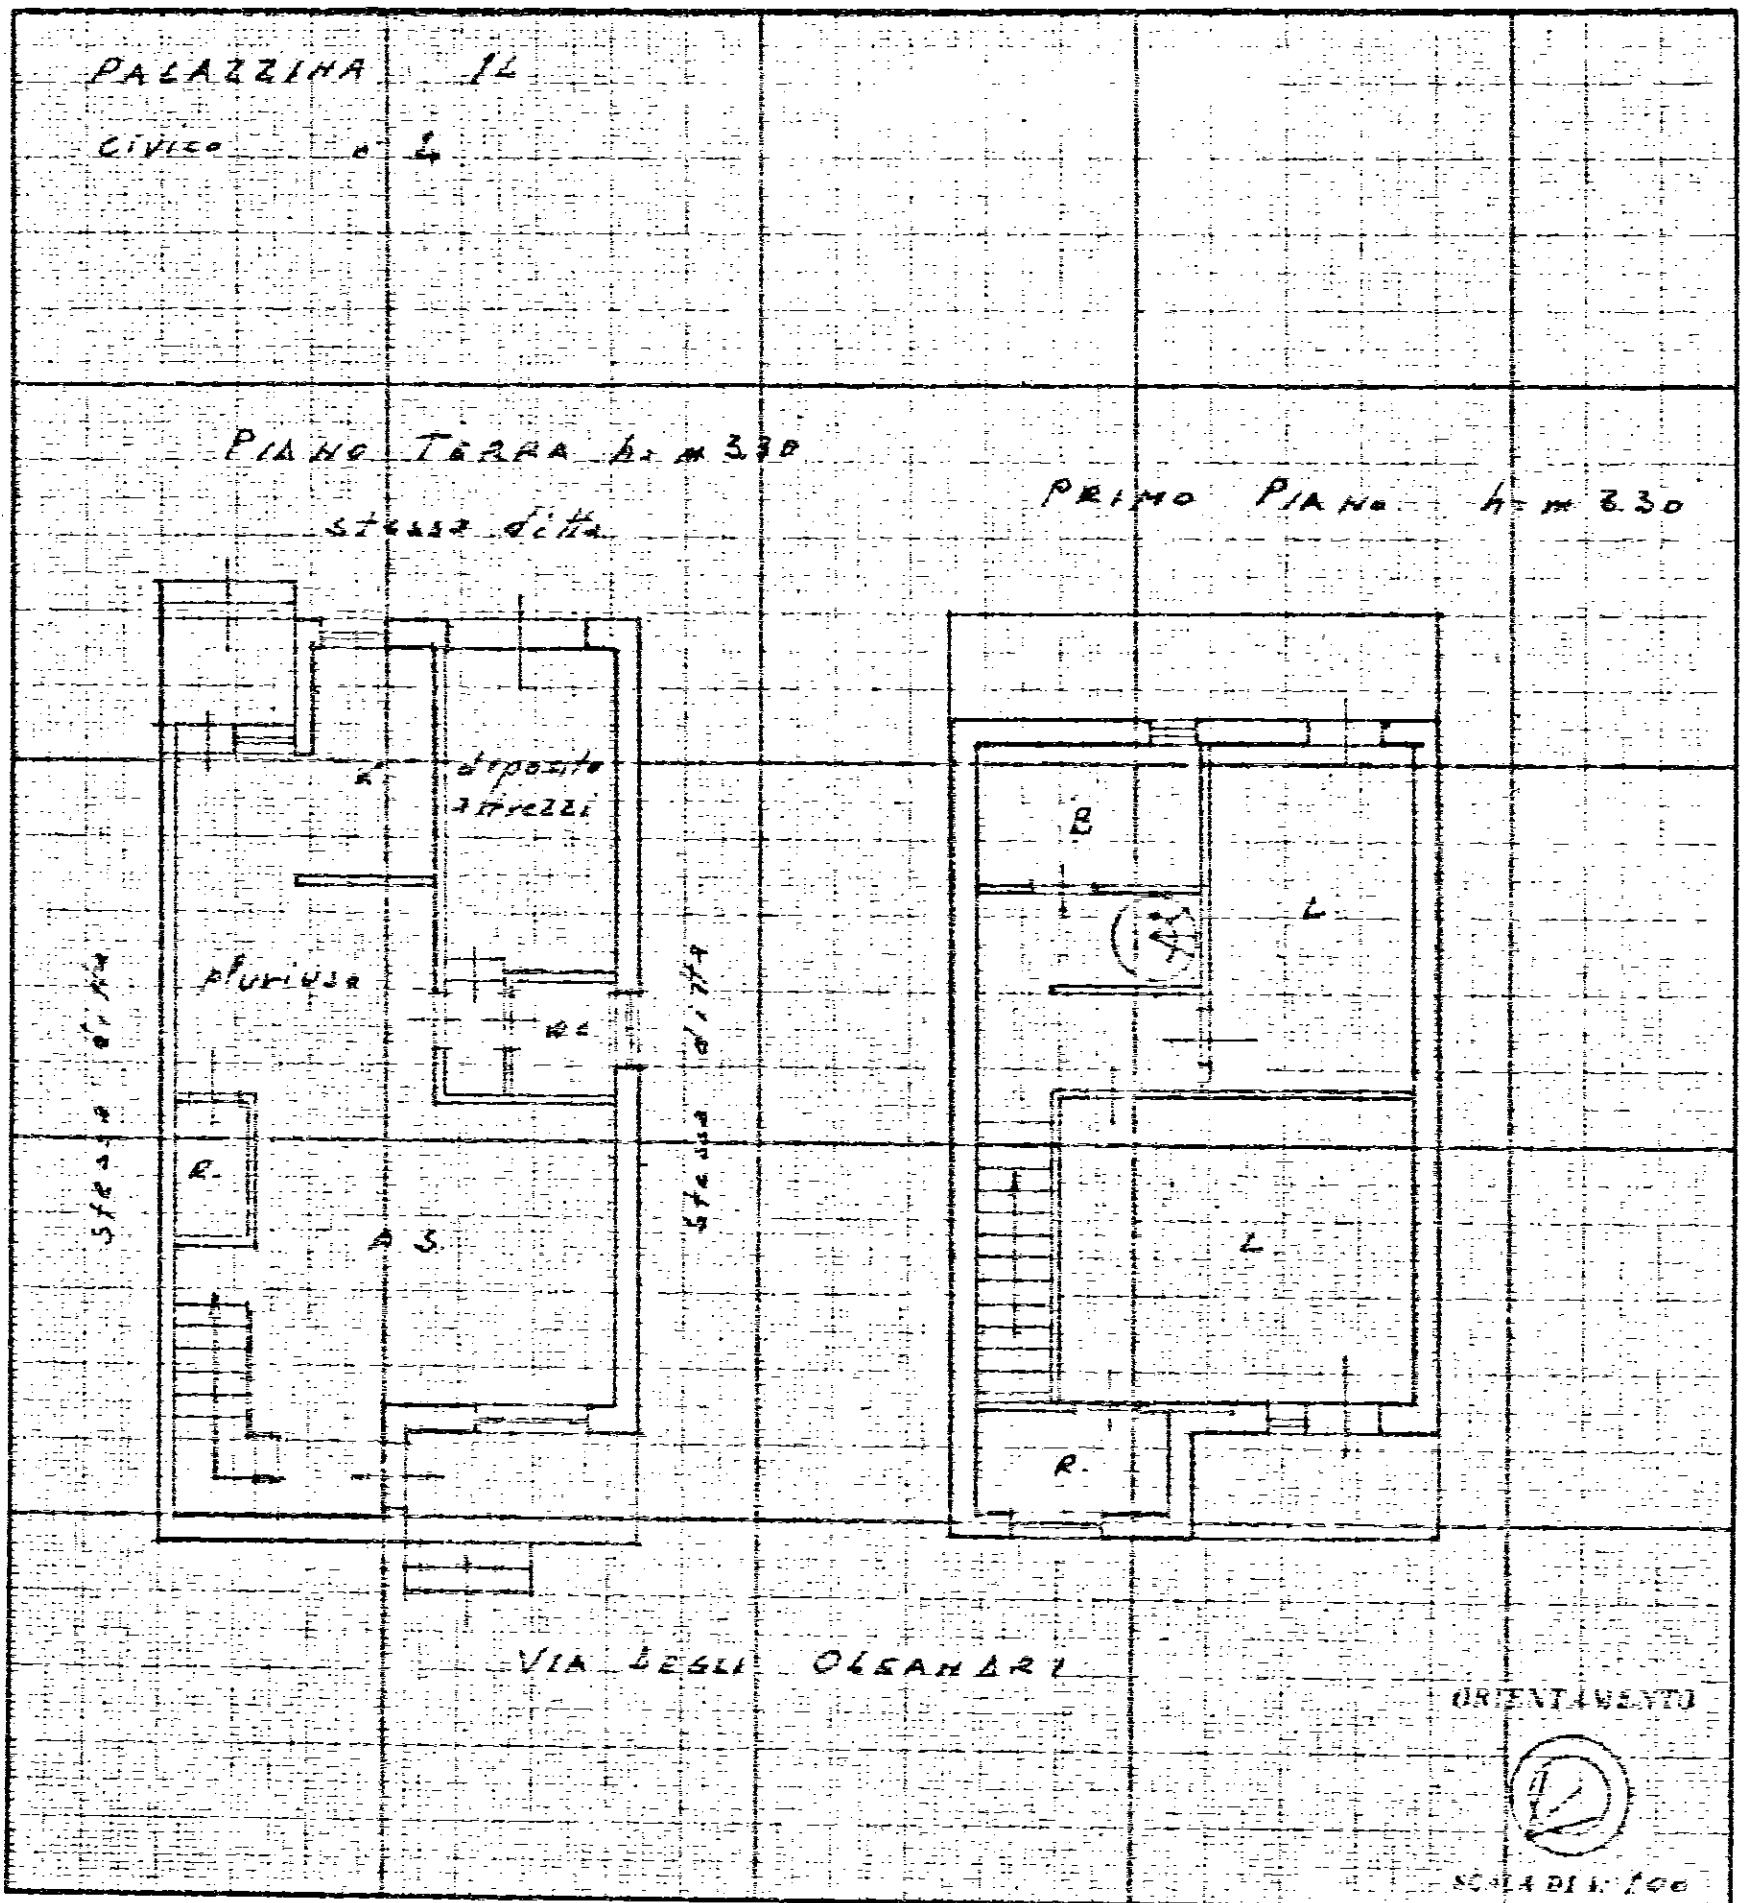

SPAZIO RISERVATO PER LE ANNOTAZIONI D'UFFICIO

DATA

PROT. N°

Compilata dall'UFFICIO TECNICO
(Firma, nome e cognome del tecnico)

L. A. G. P.

Iscritto all'Aide de

della Provincia di BRINDISI

20-11-1973

IL DIRETTORE TECNICO

(Dott. Ing. Antonio Longo)

(Firma V. G. S. S. S. S.)

(Firma V. G. S. S. S.)

Vito S. S. S. S.






Lire
15

NUOVO CATASTO EDILIZIO URBANO

(R. DECRETO-LEGGE 13 APRILE 1939, N. 637)


Planimetria dell'immobile situato nel Comune di BRINDISI Via DEGLI OLEANDRI
Ditta DE MANIO DELLO STATO RARO LL. PP.
Allegata alla dichiarazione presentata all'Ufficio Tecnico Erariale di BRINDISI

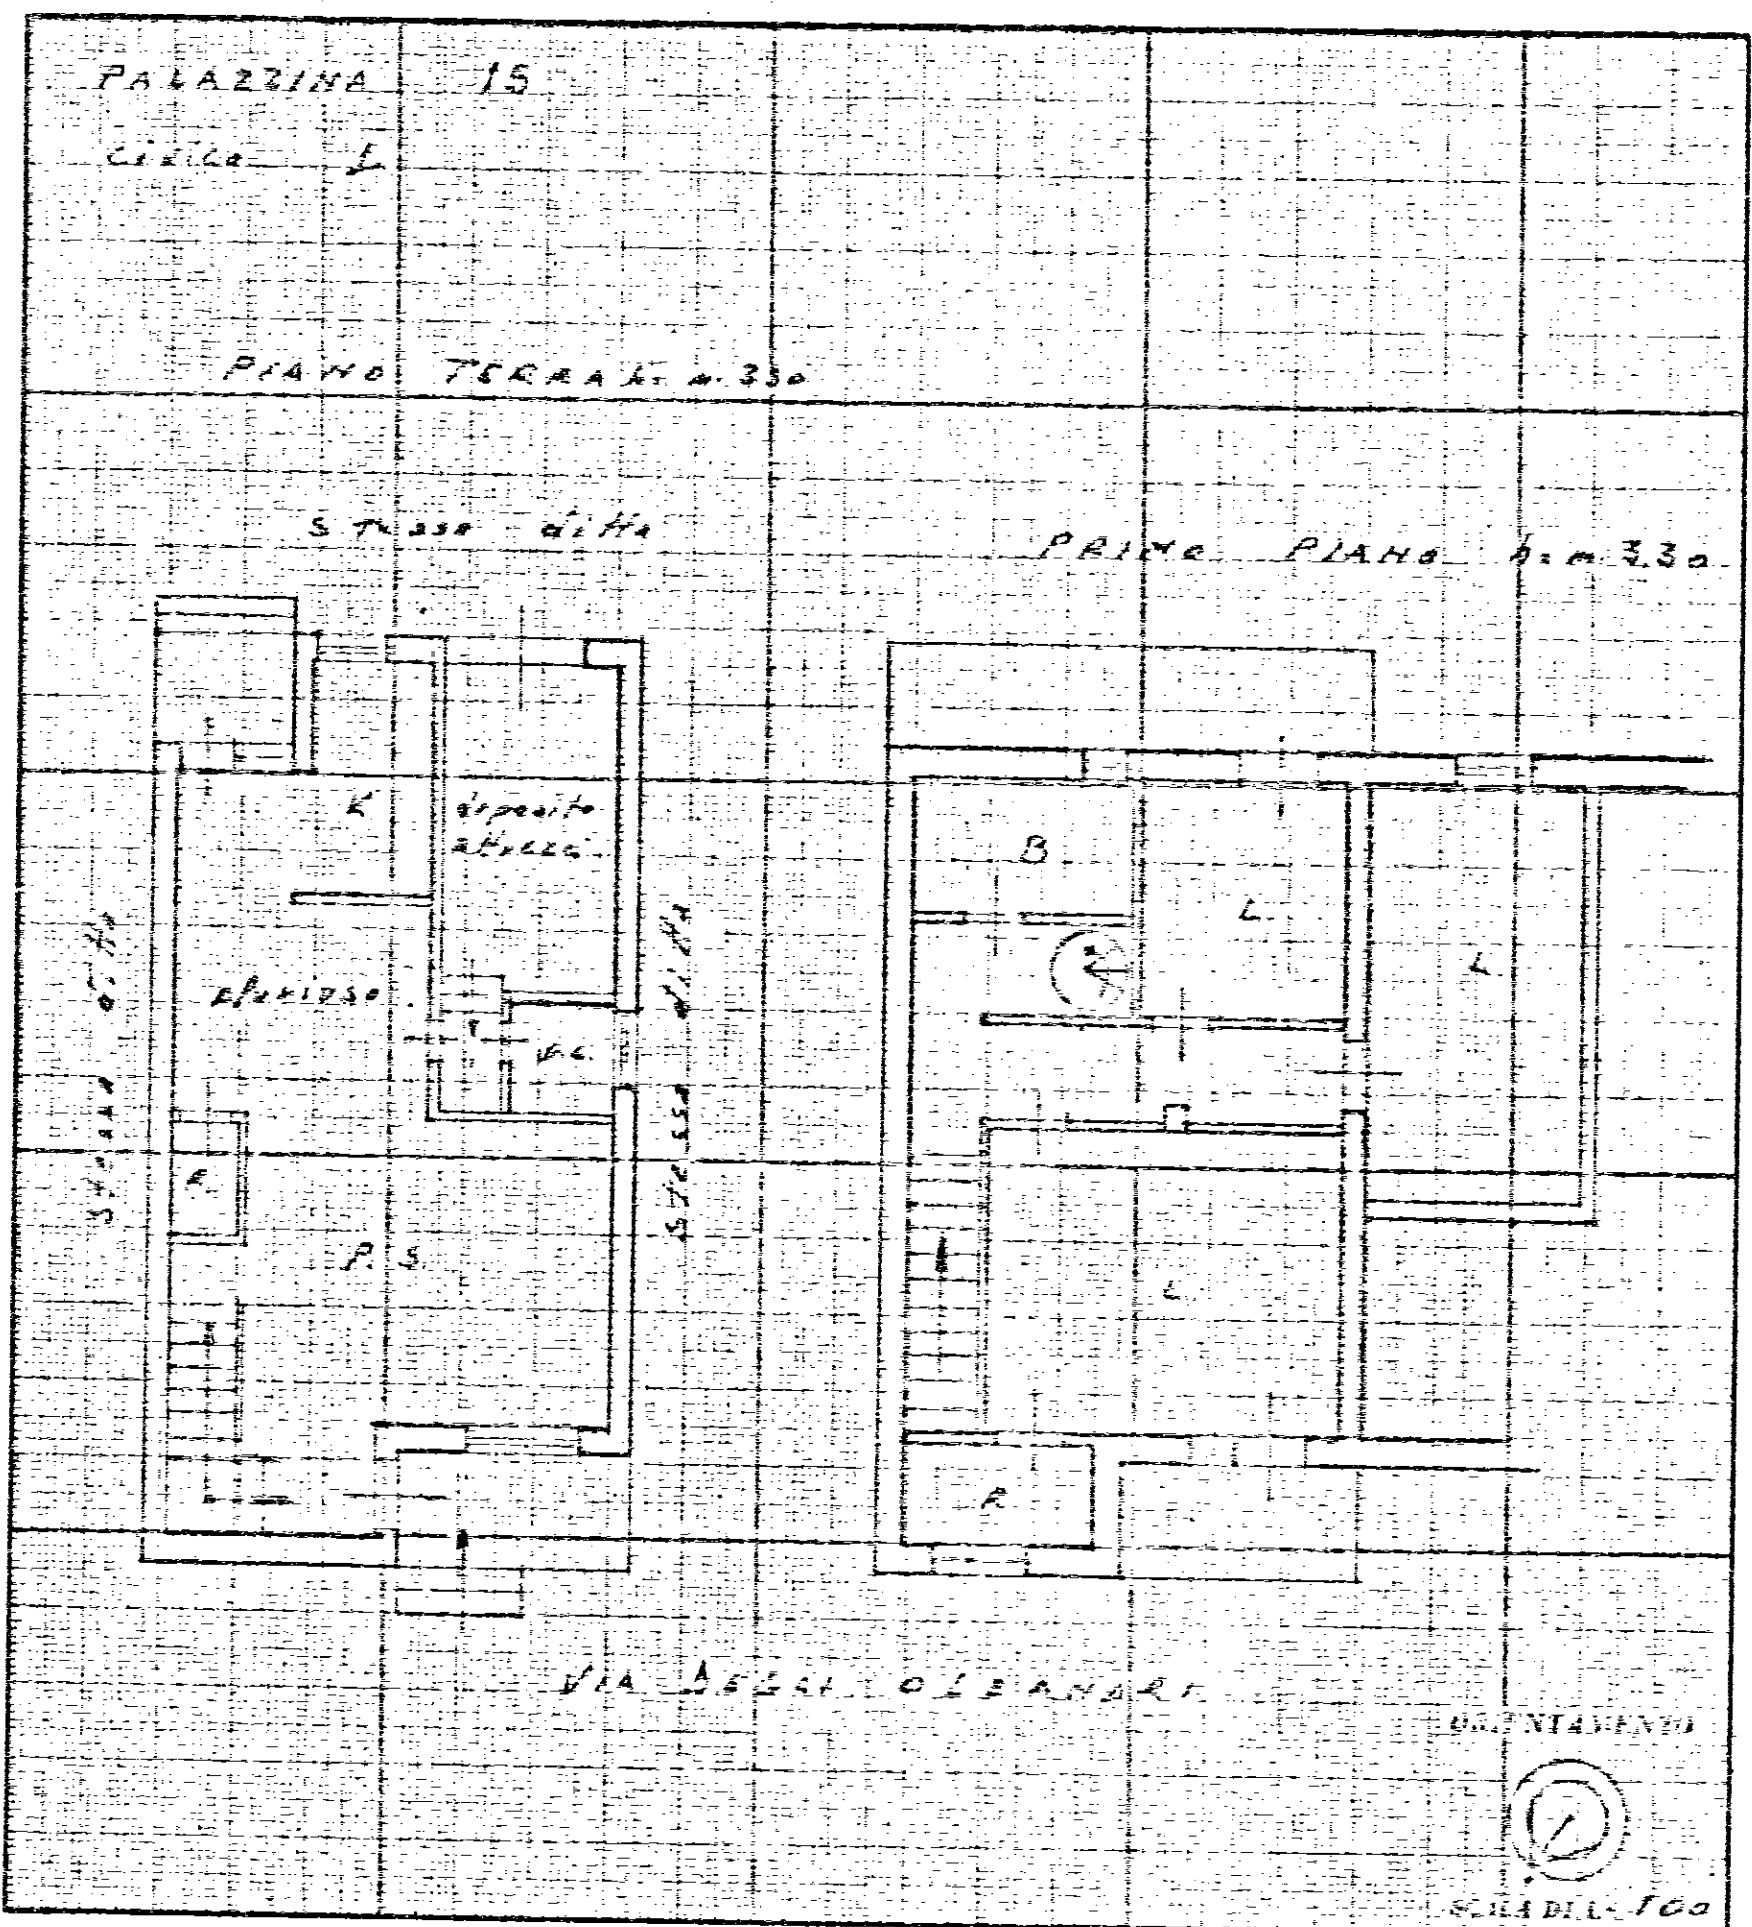

SPAZIO RISERVATO PER LE ANNOTAZIONI D'UFFICIO

DATA
PROT. N°

Compilata dall'UFFICIO TECNICO
(Tecnico, nome e cognome del tecnico)
I. A. C. P.
Iscritta all'Albo da
della Provincia di BRINDISI
20-11-1973
IL DIRETTORE TECNICO
(Dott. Ing. Antonio Longo)
a CAPU Uff. D. P. Tecnici e Matematici
(Geog. Virg. - m.m.)
V. S. S. S. S.

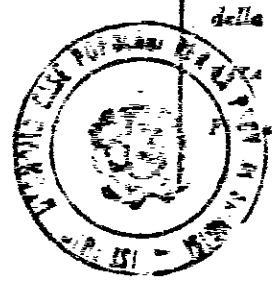




NUOVO CATASTO EDILIZIO URBANO

(R. DECRETO-LEGGE 12 APRILE 1959 N. 452)

Planimetria dell'immobile situato nel Comune di **BRINDISI** Via **DEGLI OLEANDRI**
Ditta **DE MAHIO DELLO STATO RAMO LL. PP.**
Allegata alla dichiarazione presentata all'Ufficio Tecnico Erariale di **BRINDISI**

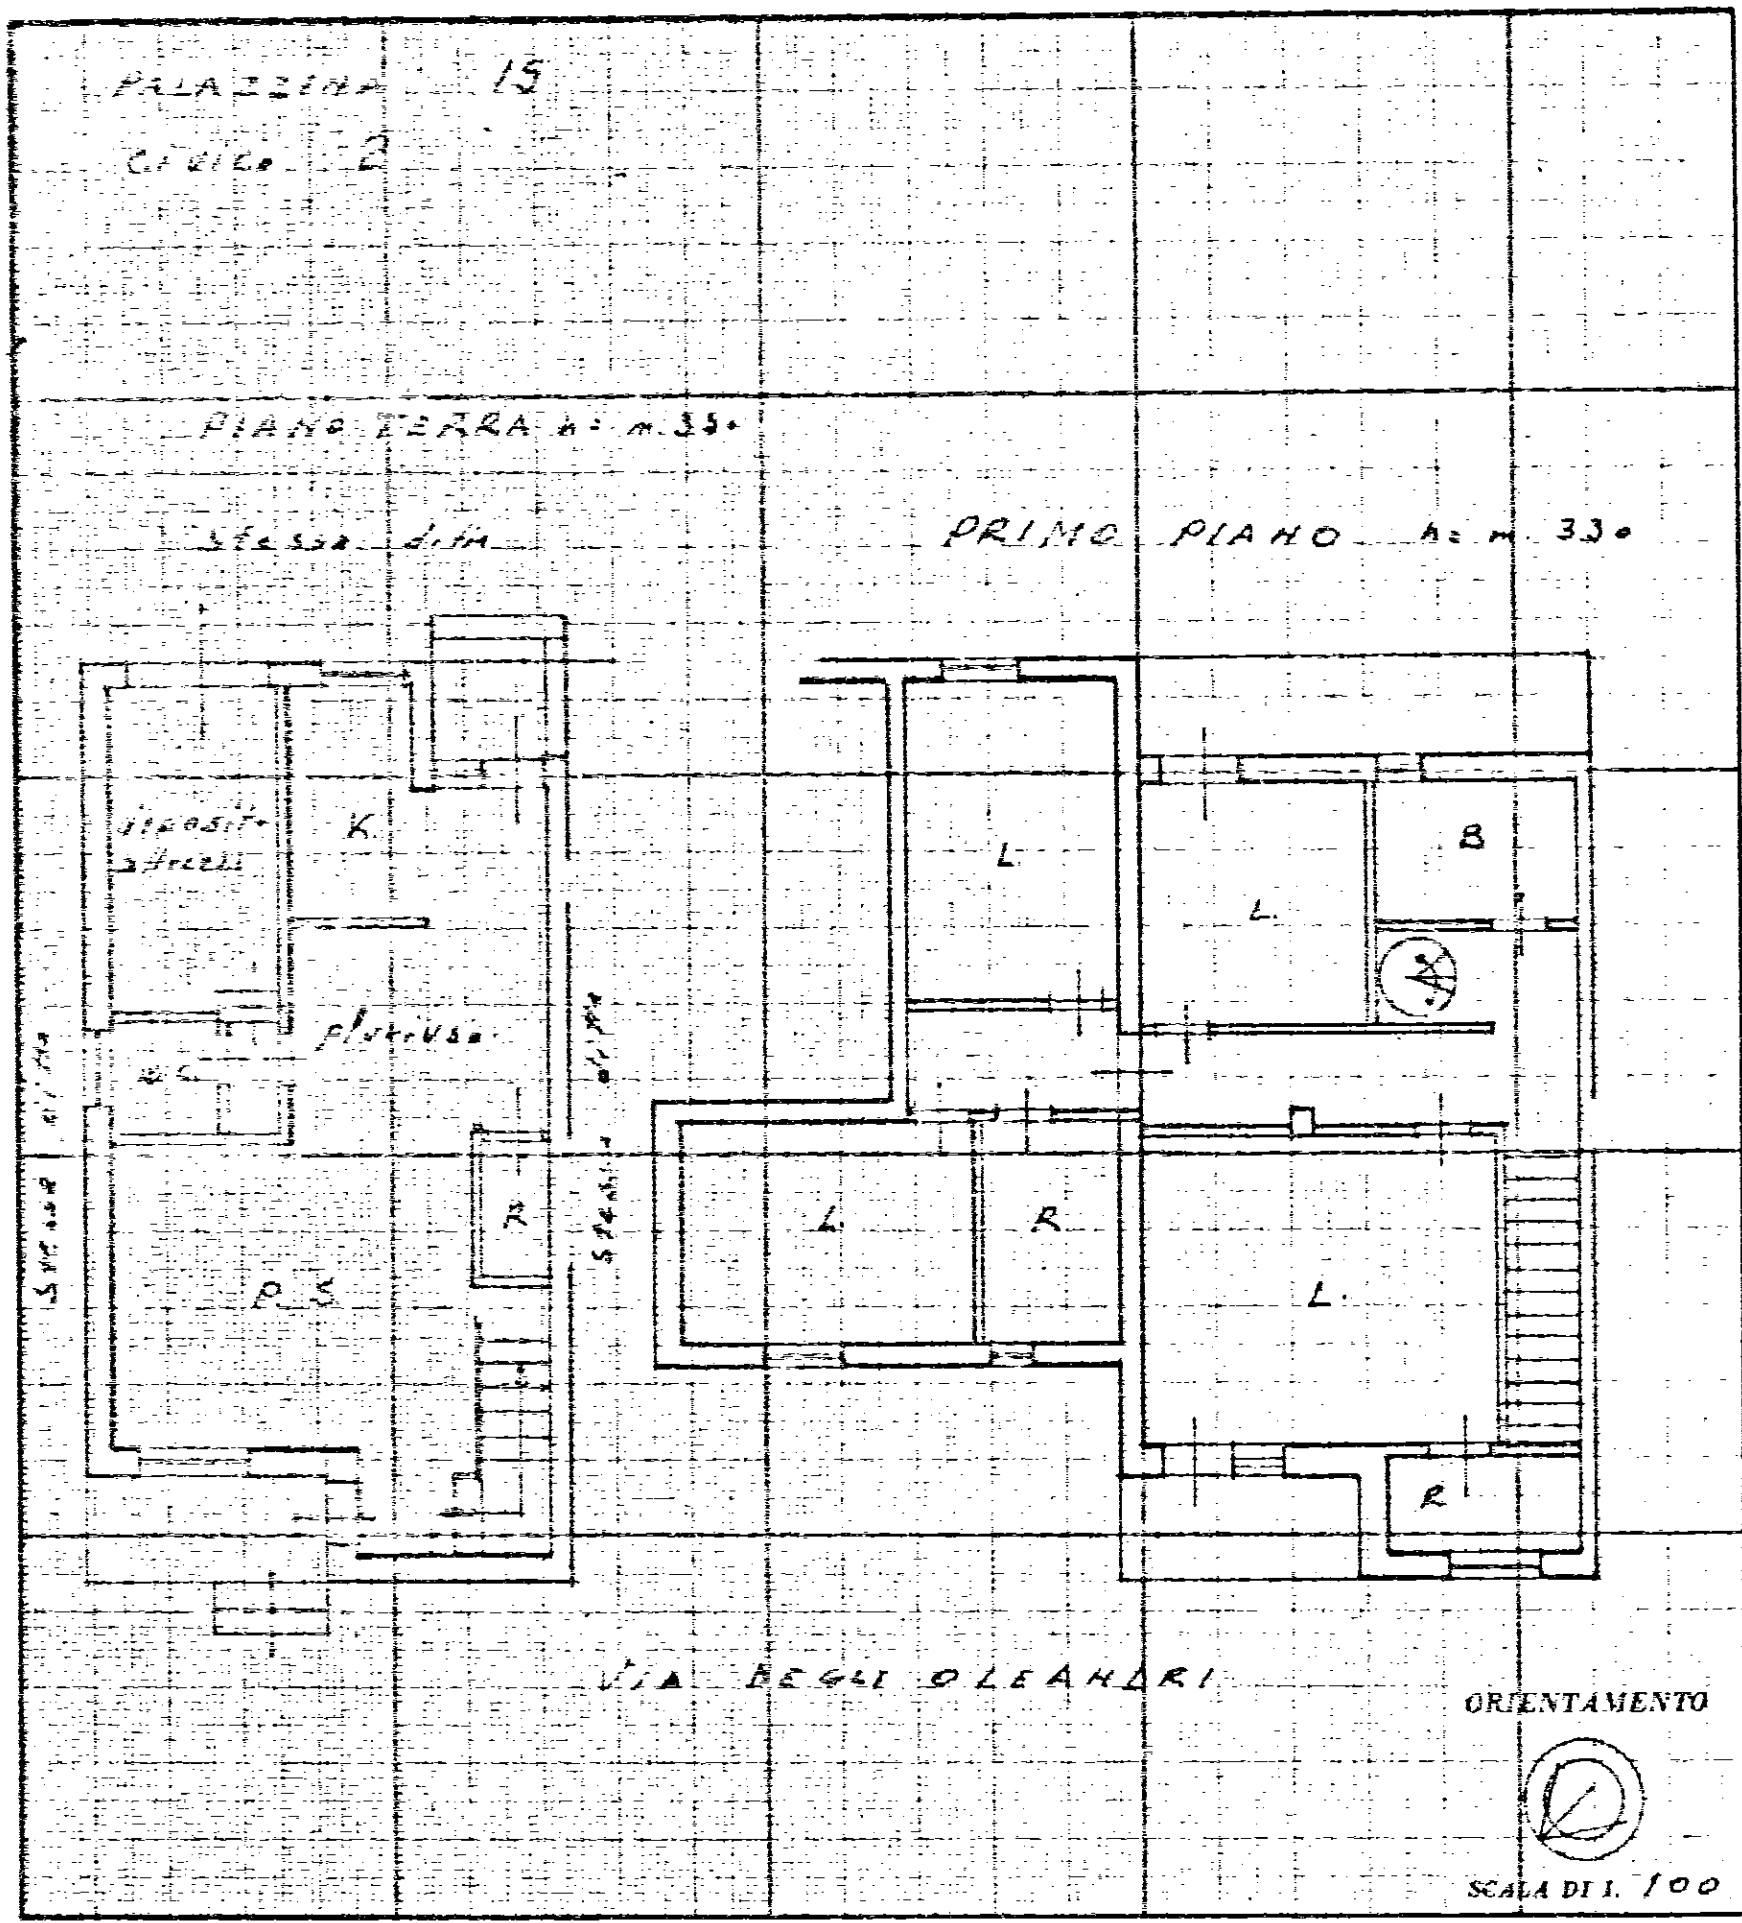


SPAZIO RISERVATO PER LE ANNOTAZIONI D'UFFICIO.

DATA
PROT. N°

Compilata dall'UFFICIO TECNICO
(Tabelle, norme e regolamenti dei servizi)
I.A.C.P.

Iscritto all'Albo de
della Provincia di **BRINDISI**
20-11-1973
per IL DIRETTORE TECNICO
Ing. Antonio Longo
Caro Ufficio P. Telem. E. Manu. N. 1
V. Longo

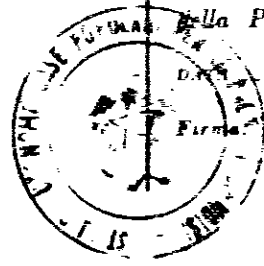




MINISTERO DELLE FINANZE
DIREZIONE GENERALE DEL CATASTO E DEI SERVIZI TECNICI ERARIALI

Lire
15

NUOVO CATASTO EDILIZIO URBANO

R. DECRETO LEGGE 12 APRILE 1939, N. 432

Planimetria dell'immobile situato nel Comune di **BRINDISI** Via **DEGLI OLEANDRI**
Ditta **DE MANIO DELLO STATO** RAMO LL.PP.
Allegata alla dichiarazione presentata all'Ufficio Tecnico Erariale di **BRINDISI**

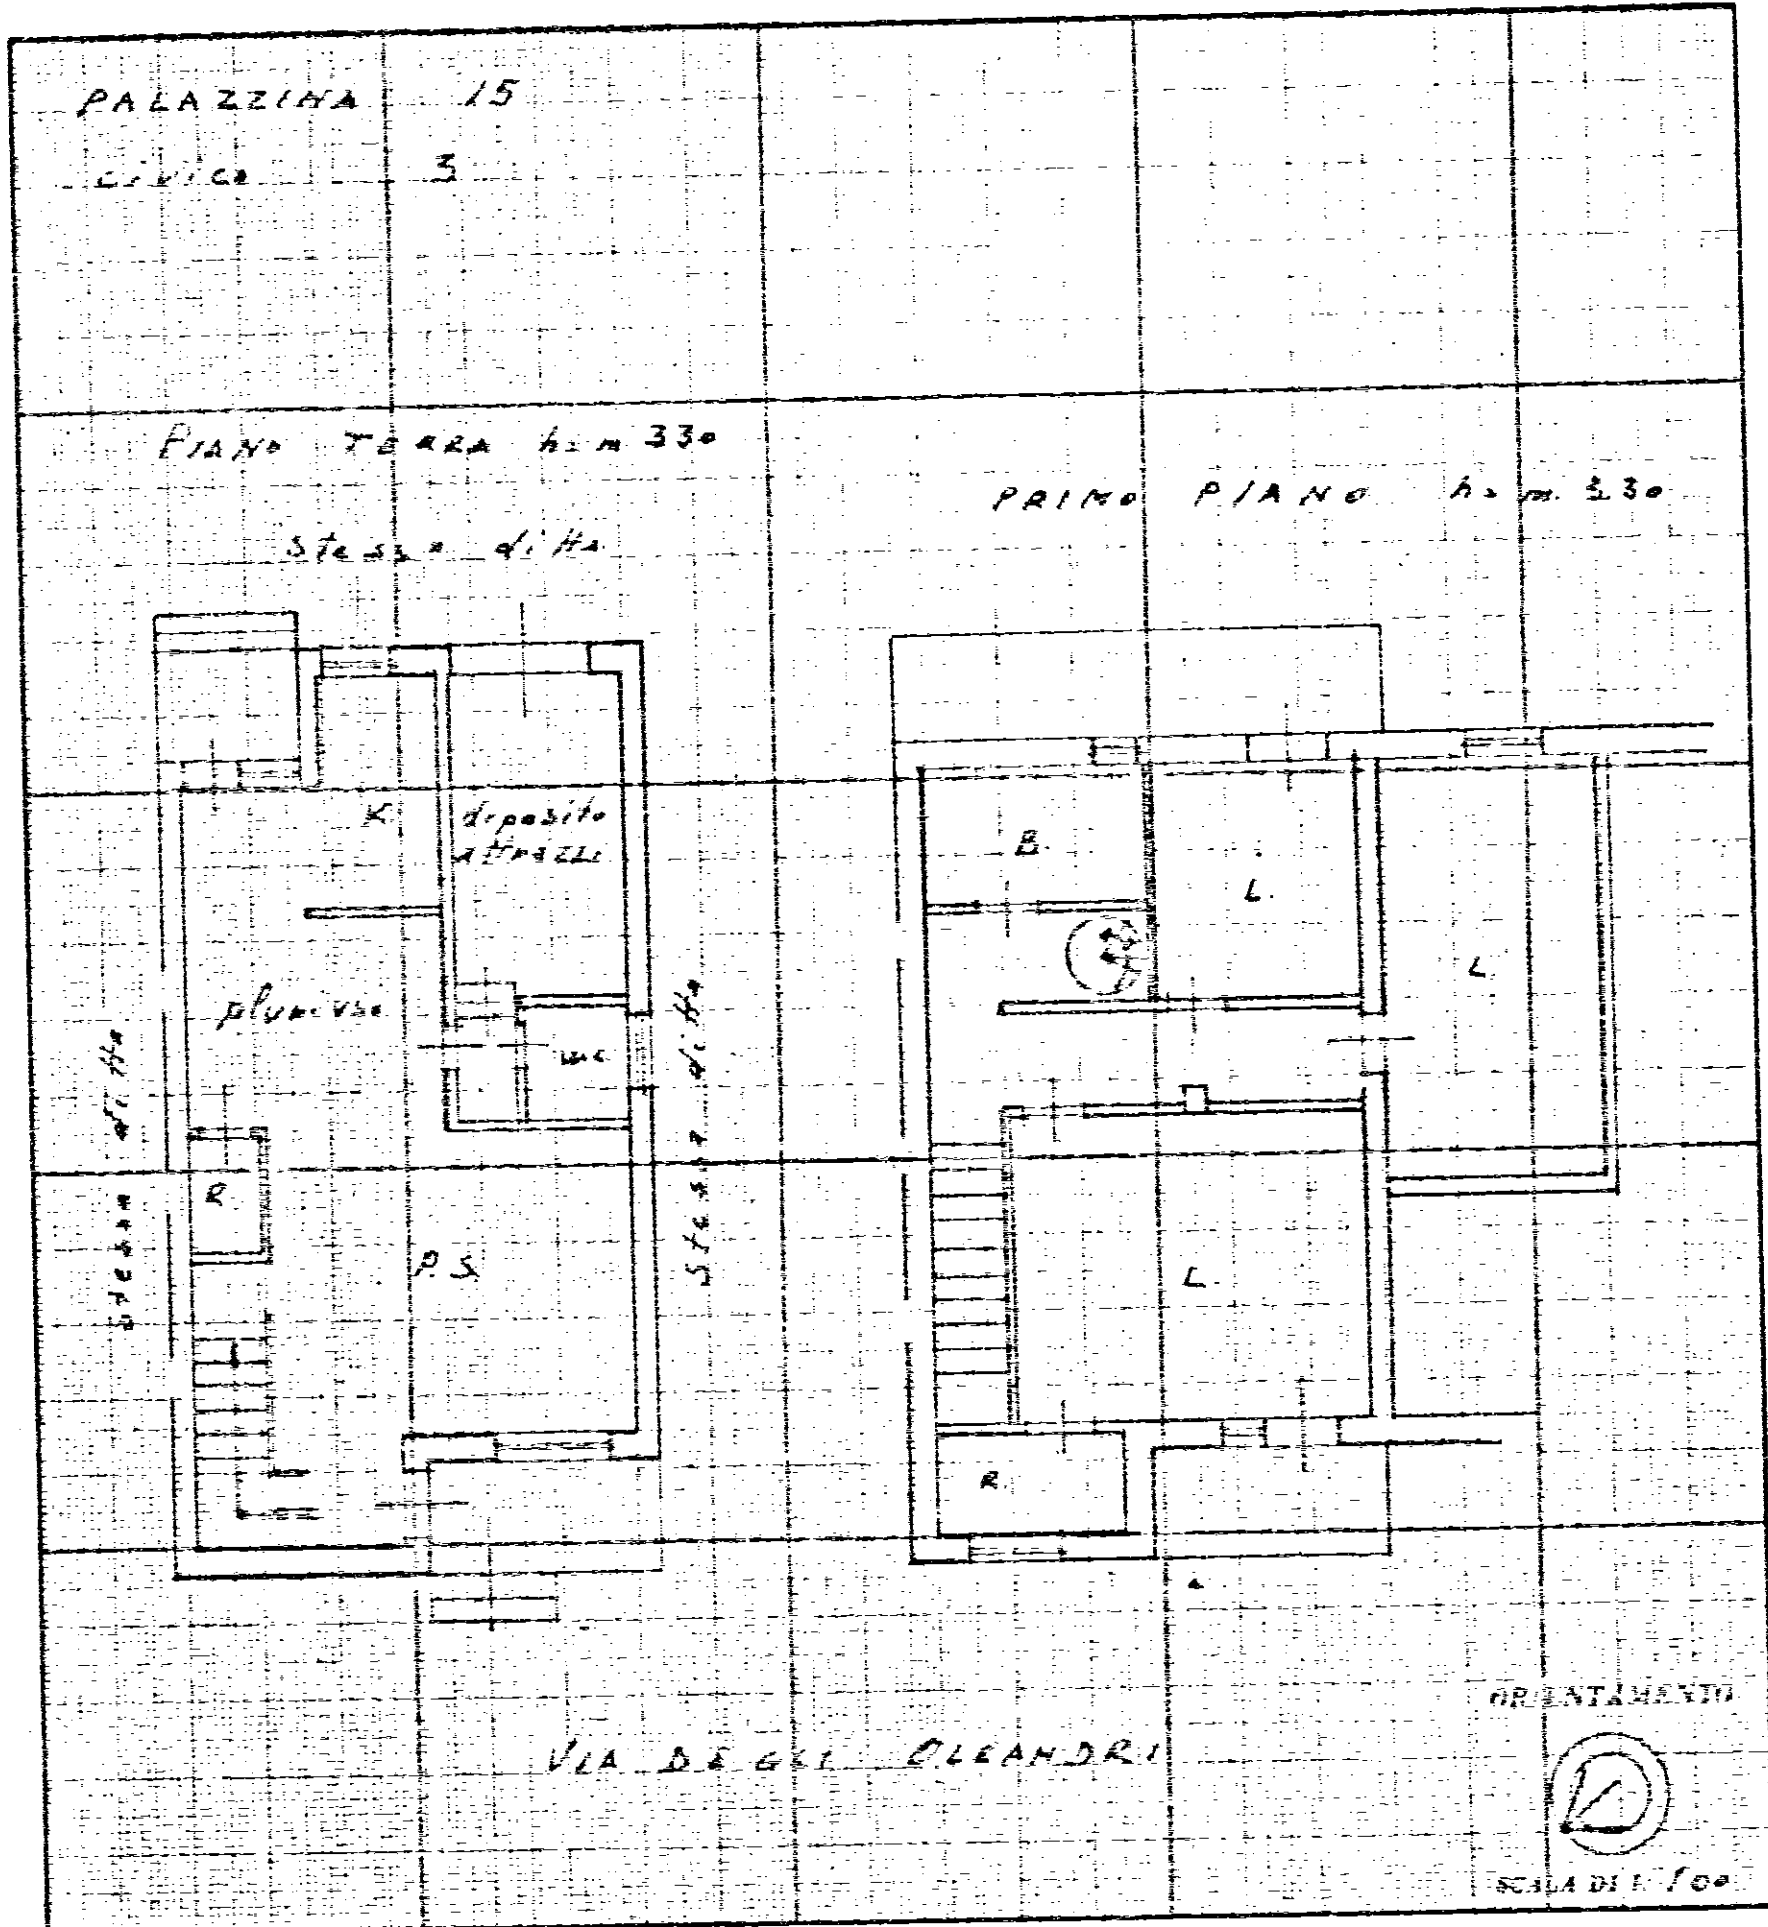

SPAZIO RISERVATO PER LE ANNOTAZIONI D'UFFICIO

DATA _____

PROT. N° _____

Compilata dal **UFFICIO TECNICO**
(Tavola, nome e cognome del tecnico)
I. A. C. P.

Iscritto all'Albo de _____
della Provincia di **BRINDISI**

20-11-1973
per il DIRETTORE TECNICO
Ing. Antonio Longo
(Cognome e Nome)
Vito Savino






NUOVO CATASTO EDILIZIO URBANO

(R. D. 1871 - L. 1152 15 APRILE 1930, N. 432)

Planimetria dell'immobile situato nel Comune di BRINDISI Via DEGLI OLEANDRI
Ditta DEMANIO DELLO STATO RAMO LL. PP.
Allegata alla dichiarazione presentata all'Ufficio Tecnico Erariale di BRINDISI

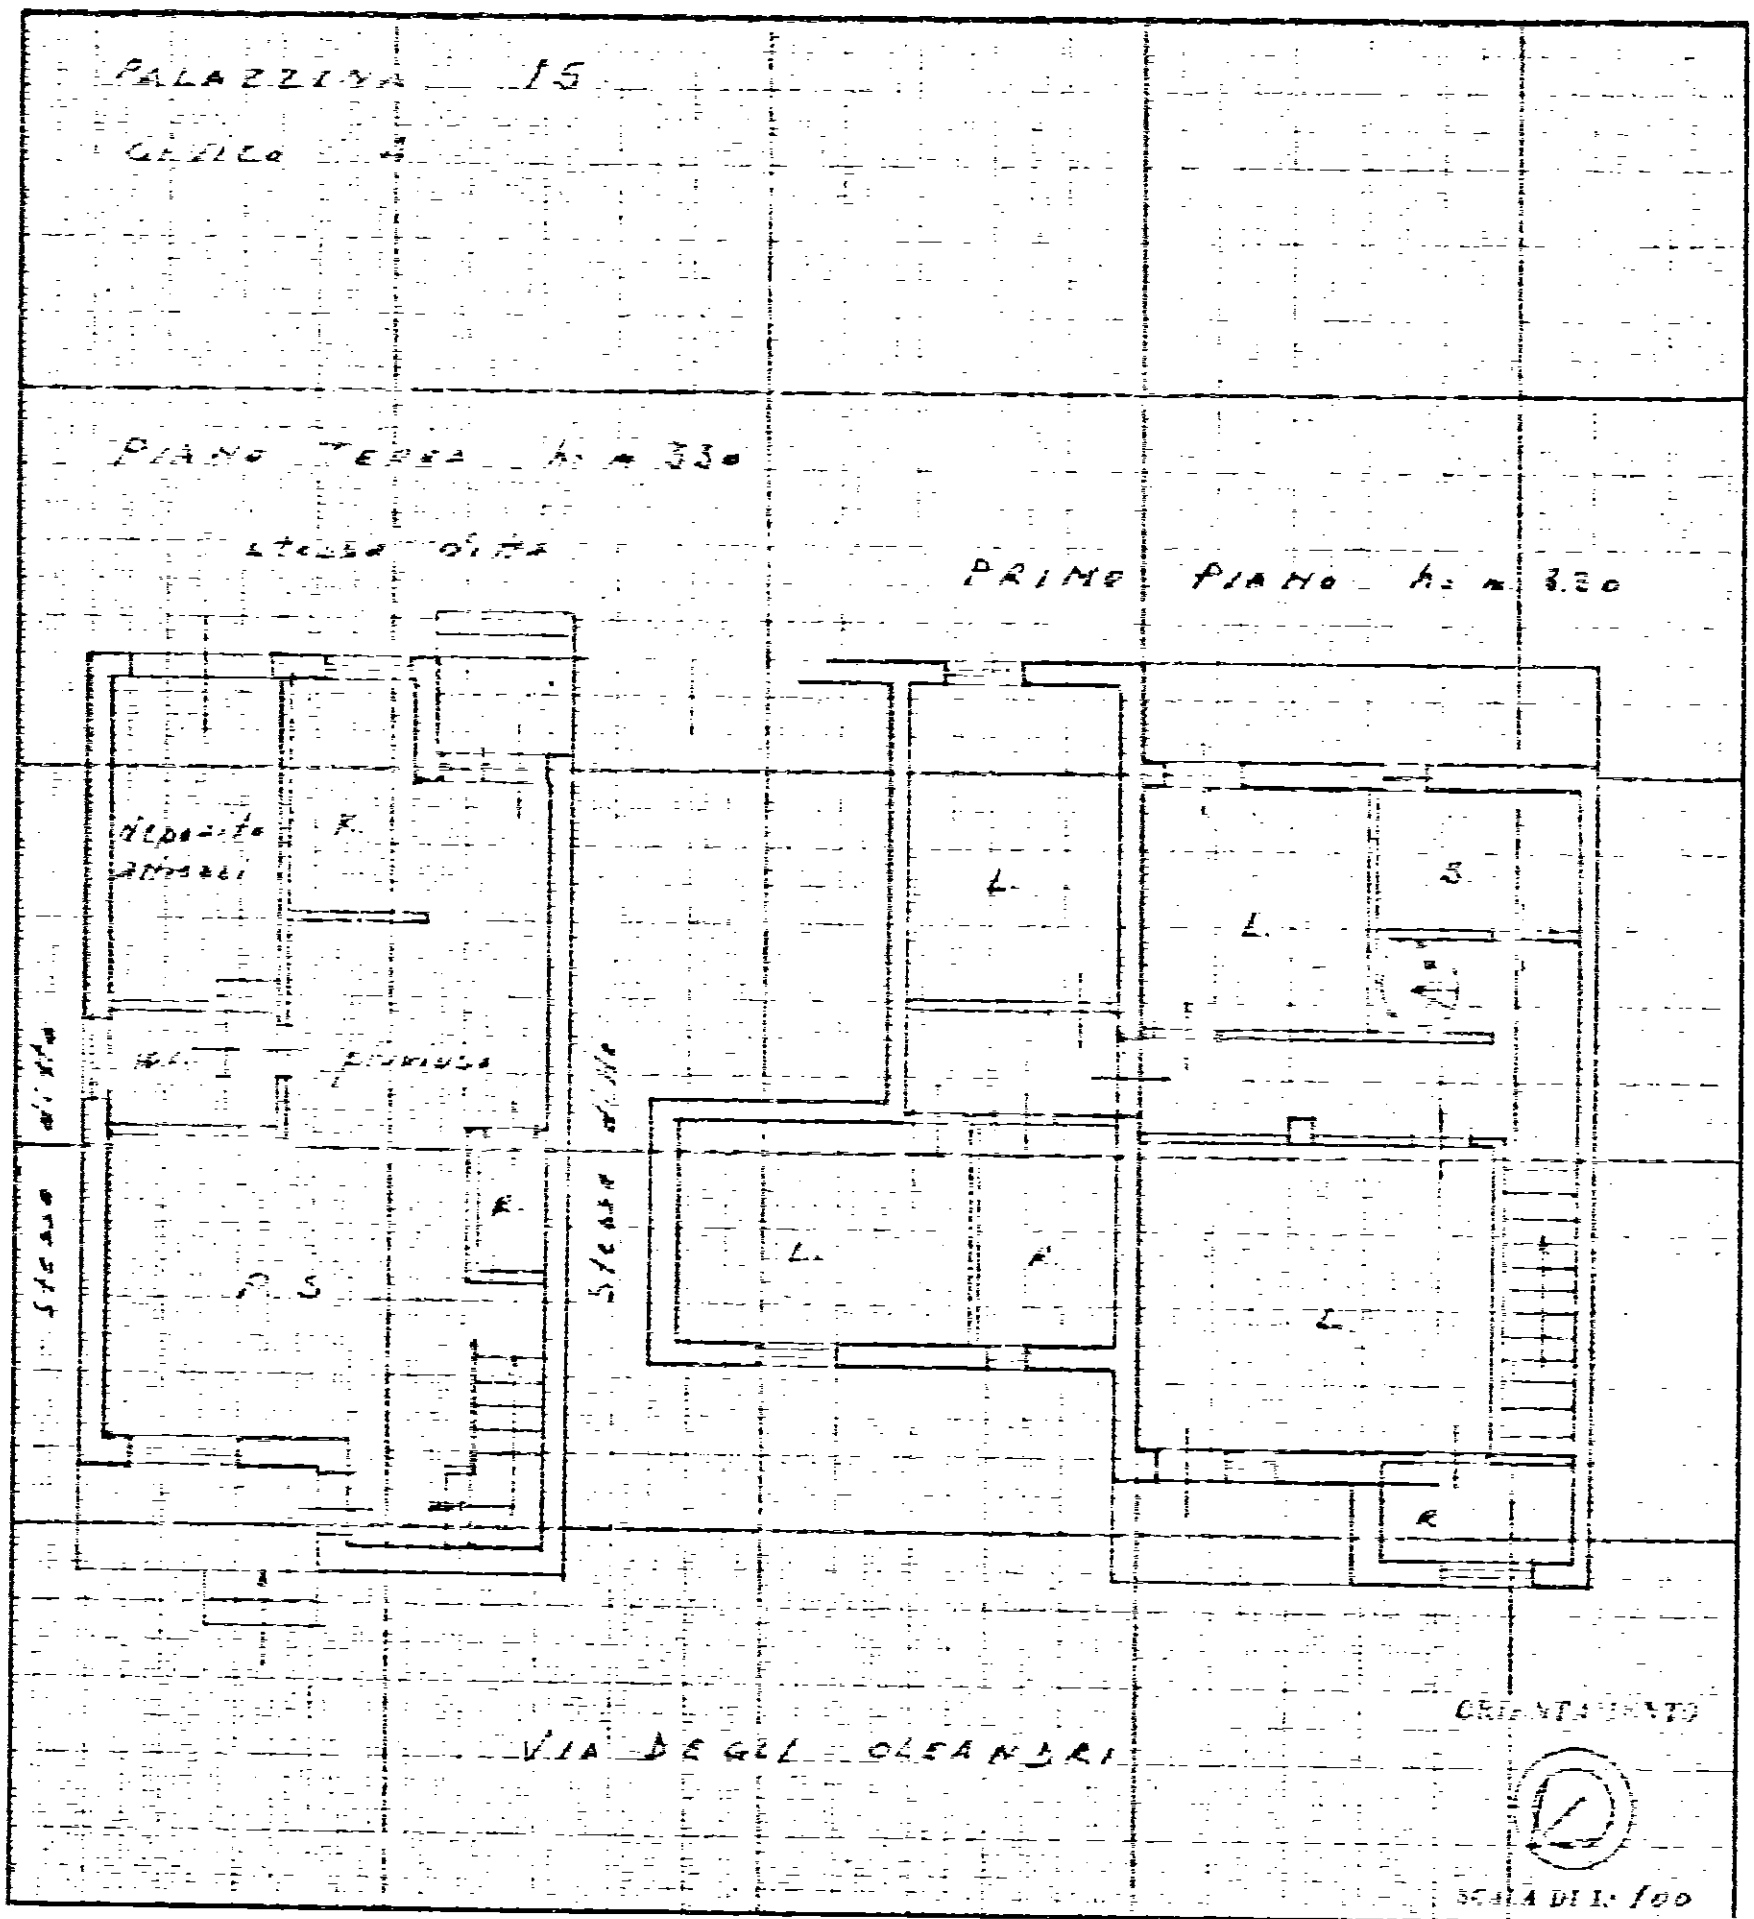

SPAZIO RISERVATO PER LE ANNOTAZIONI D'UFFICIO


Compilata dall'UFFICIO TECNICO
(Tabella, note e signature del tecnico)
I. A. C. P.

Iscritto all'Albo de
della Provincia di BRINDISI

20-11-1973

IL DIRETTORE TECNICO
(Dott. Ing. Antonio Longo)

(Firma)
Vito Savino

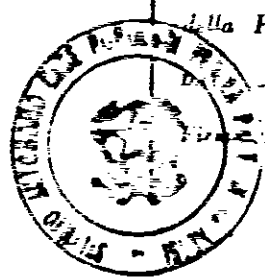

DATA
PROT. N°



DIREZIONE GENERALE DEL CATASTO E DEI SERVIZI TECNICI ERARIALI

Line
15

NUOVO CATASTO EDILIZIO URBANO

R. DECRET-LE N° 13 AFRILE 1979 A 657

Planimetria dell'immobile situato nel Comune di BRINDISI Via DEGLI OLEANDRI
 Ditta DEMADIO DELLO STATO RAMO LL.PP.
 Allegata alla dichiarazione presentata all'Ufficio Tecnico Erariale di BRINDISI

[illegible]

SPAZIO RISERVATO PER LE ANNOTAZIONI D'UFFICIO

DATA

PRCT. No

Compilata dal L'UFFICIO TECNICO
(Tutti, come è disposto dal Regolamento)

L. A. C. P.

Inscrito al Año de

della Provincia di B R I N D I S I

20-11-1973


44 DIRETTORE TECNICO

____ (Sgt. Antonio Lopez)

... ..

(Continued from page 1)

10/15/1960

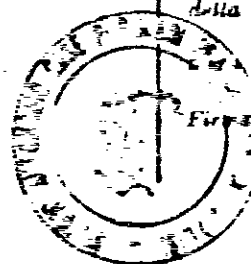



MINISTERO DELLE FINANZE

DIREZIONE GENERALE DEL CATASTO E DEI SERVIZI TECNICI ERARIALI

NUOVO CATASTO EDILIZIO URBANO

(R. DECRETO LEGGE 12 APRILE 1961 N. 670)

Lire
15


Planimetria dell'immobile situato nel Comune di BRINDISI

Via DEGLI OLEANDRI

Ditta DEMANIO DELLO STATO RAMO LL PP

Allegata alla dichiarazione presentata all'Ufficio Tecnico Erariale di

BRINDISI

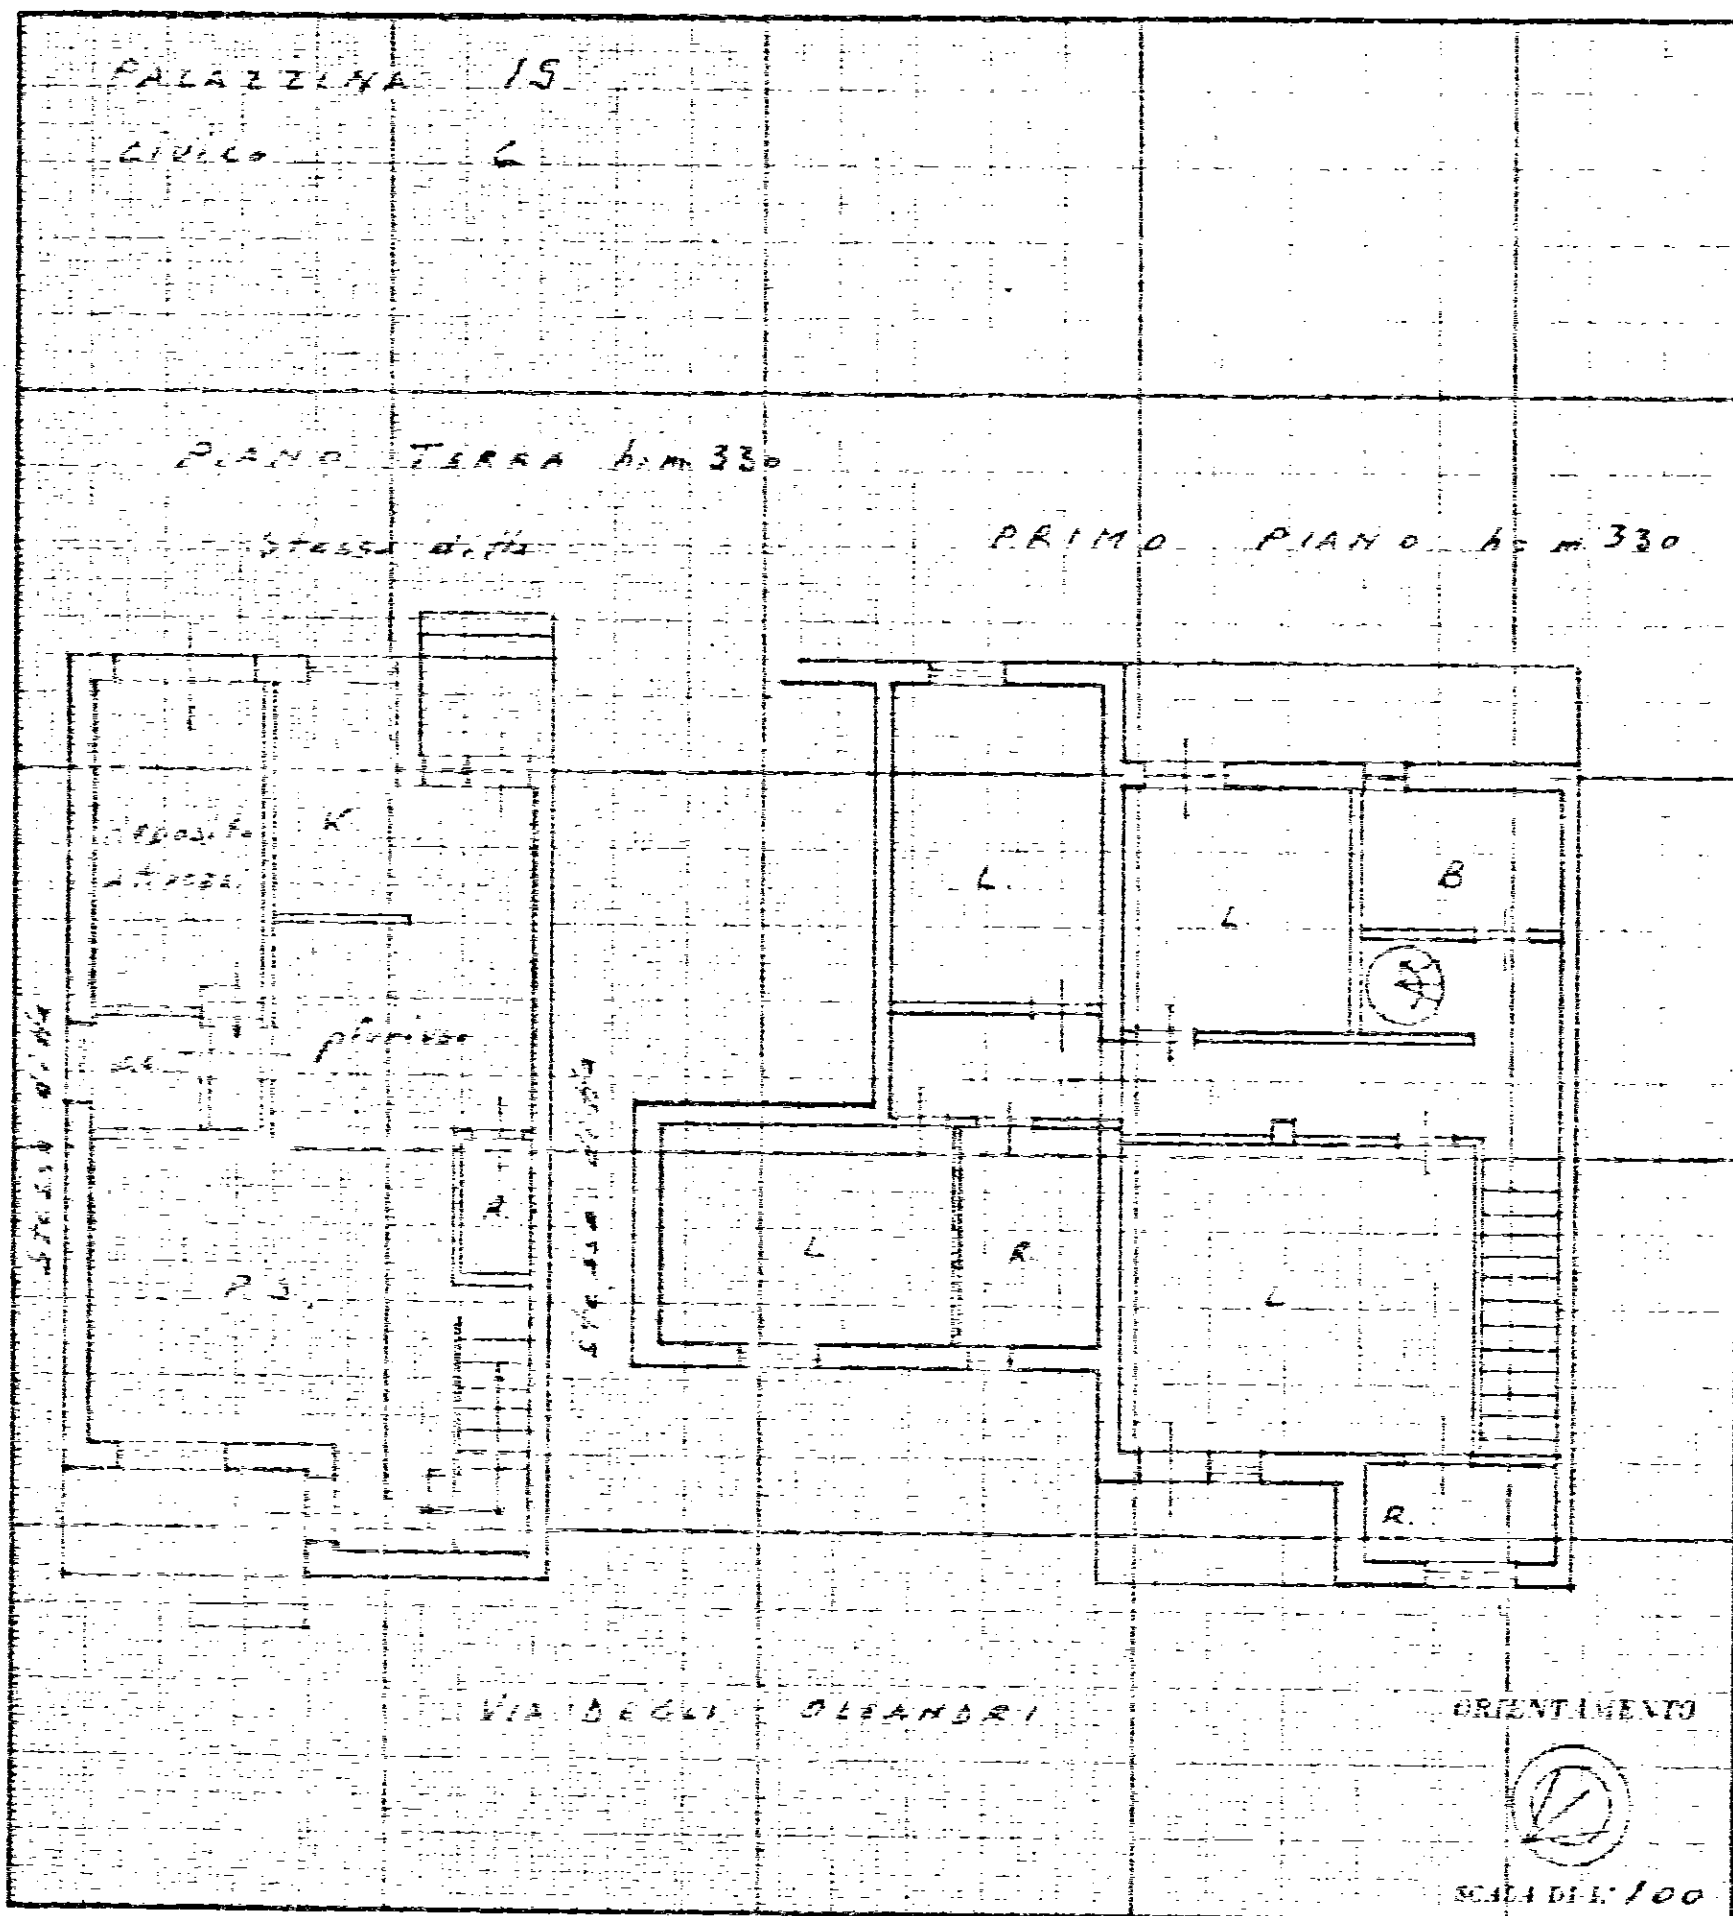

SPAZIO RISERVATO PER LE ANNOTAZIONI D'UFFICIO

DATA

PROT. N°

Compilata dal / UFFICIO TECNICO
(Titolare, nome e cognome del firmatario)
I. A. C. P.

Iscritto all'Albo di

della Provincia di BRINDISI

20-11-1973

Firma: DIRETTORE TECNICO
(Ing. Antonio Longo)

Ing. Antonio Longo

Ing. Antonio Longo




MINISTERO DELLE FINANZE
DIREZIONE GENERALE DEL CATASTO E DEI SERVIZI TECNICI ERARIALI

Lire
15

NUOVO CATASTO EDILIZIO URBANO


(R. D. RETO-LEGG. 15 APRILE 1939, N. 572)

Planimetria dell'immobile situato nel Comune di **BRINDISI** Via **DEGLI OLEANDRI**
Ditta **DEMANIO DELLO STATO** Rango **LI PR.**
Allegata alla dichiarazione presentata all'Ufficio Tecnico Erariale di **BRINDISI**

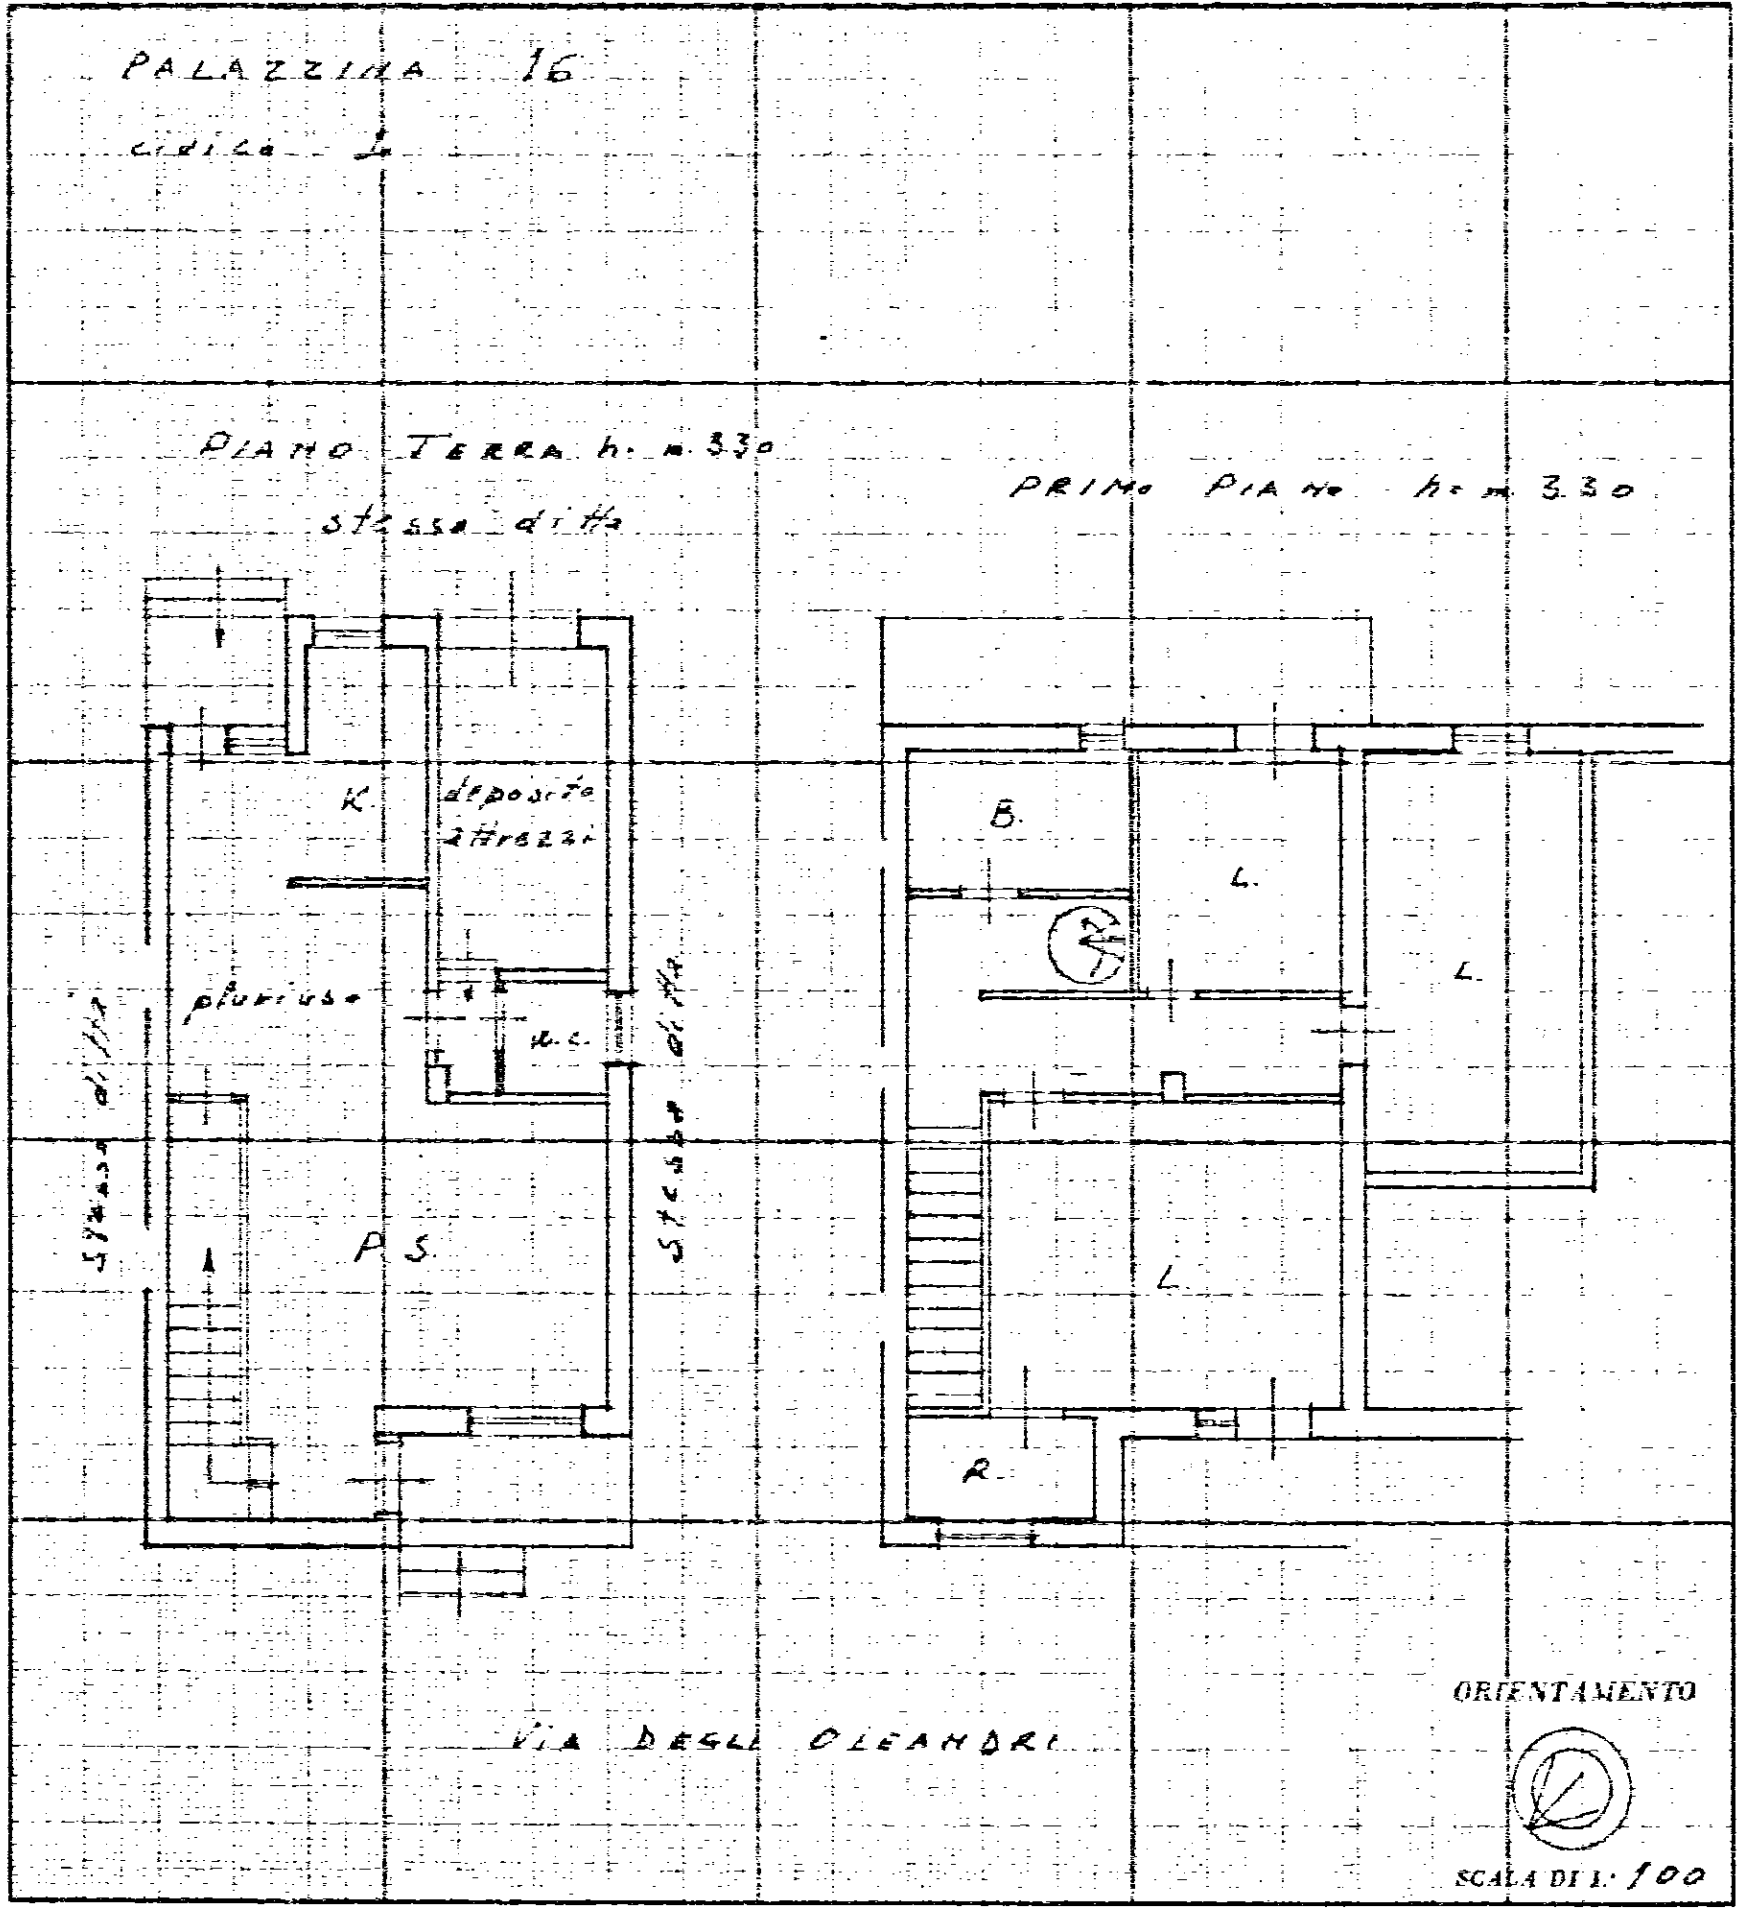

SPAZIO RISERVATO PER LE ANNOTAZIONI D'UFFICIO	
DATA	
PROT. N°	

Compilata dall'UFFICIO TECNICO
(Titolo, data e cognome del tecnico)
I. A. C. A.
Iscritto all'Albo de
della Provincia di **BRINDISI**
20-11-1973
(Sott. Ing. Antonio Longo)
IL DIRETTORE TECNICO
UFFICIO DI PROGETTO E MANUTENZIONE
Ing. S. S. S. S. S.
Antonio Longo

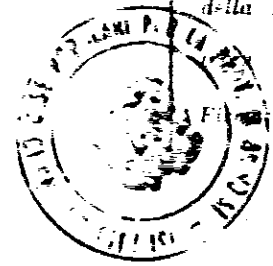




NUOVO CATASTO EDILIZIO URBANO

(R. DECRETO-LEGGE 12 APRILE 1949, N. 635)

Planimetria dell'immobile situato nel Comune di BRINDISI Via DEGLI OLEANDRI

Ditta DEMANIO DELLO STATO RAMO L. P.

Allegata alla dichiarazione presentata all'Ufficio Tecnico Erariale di BRINDISI

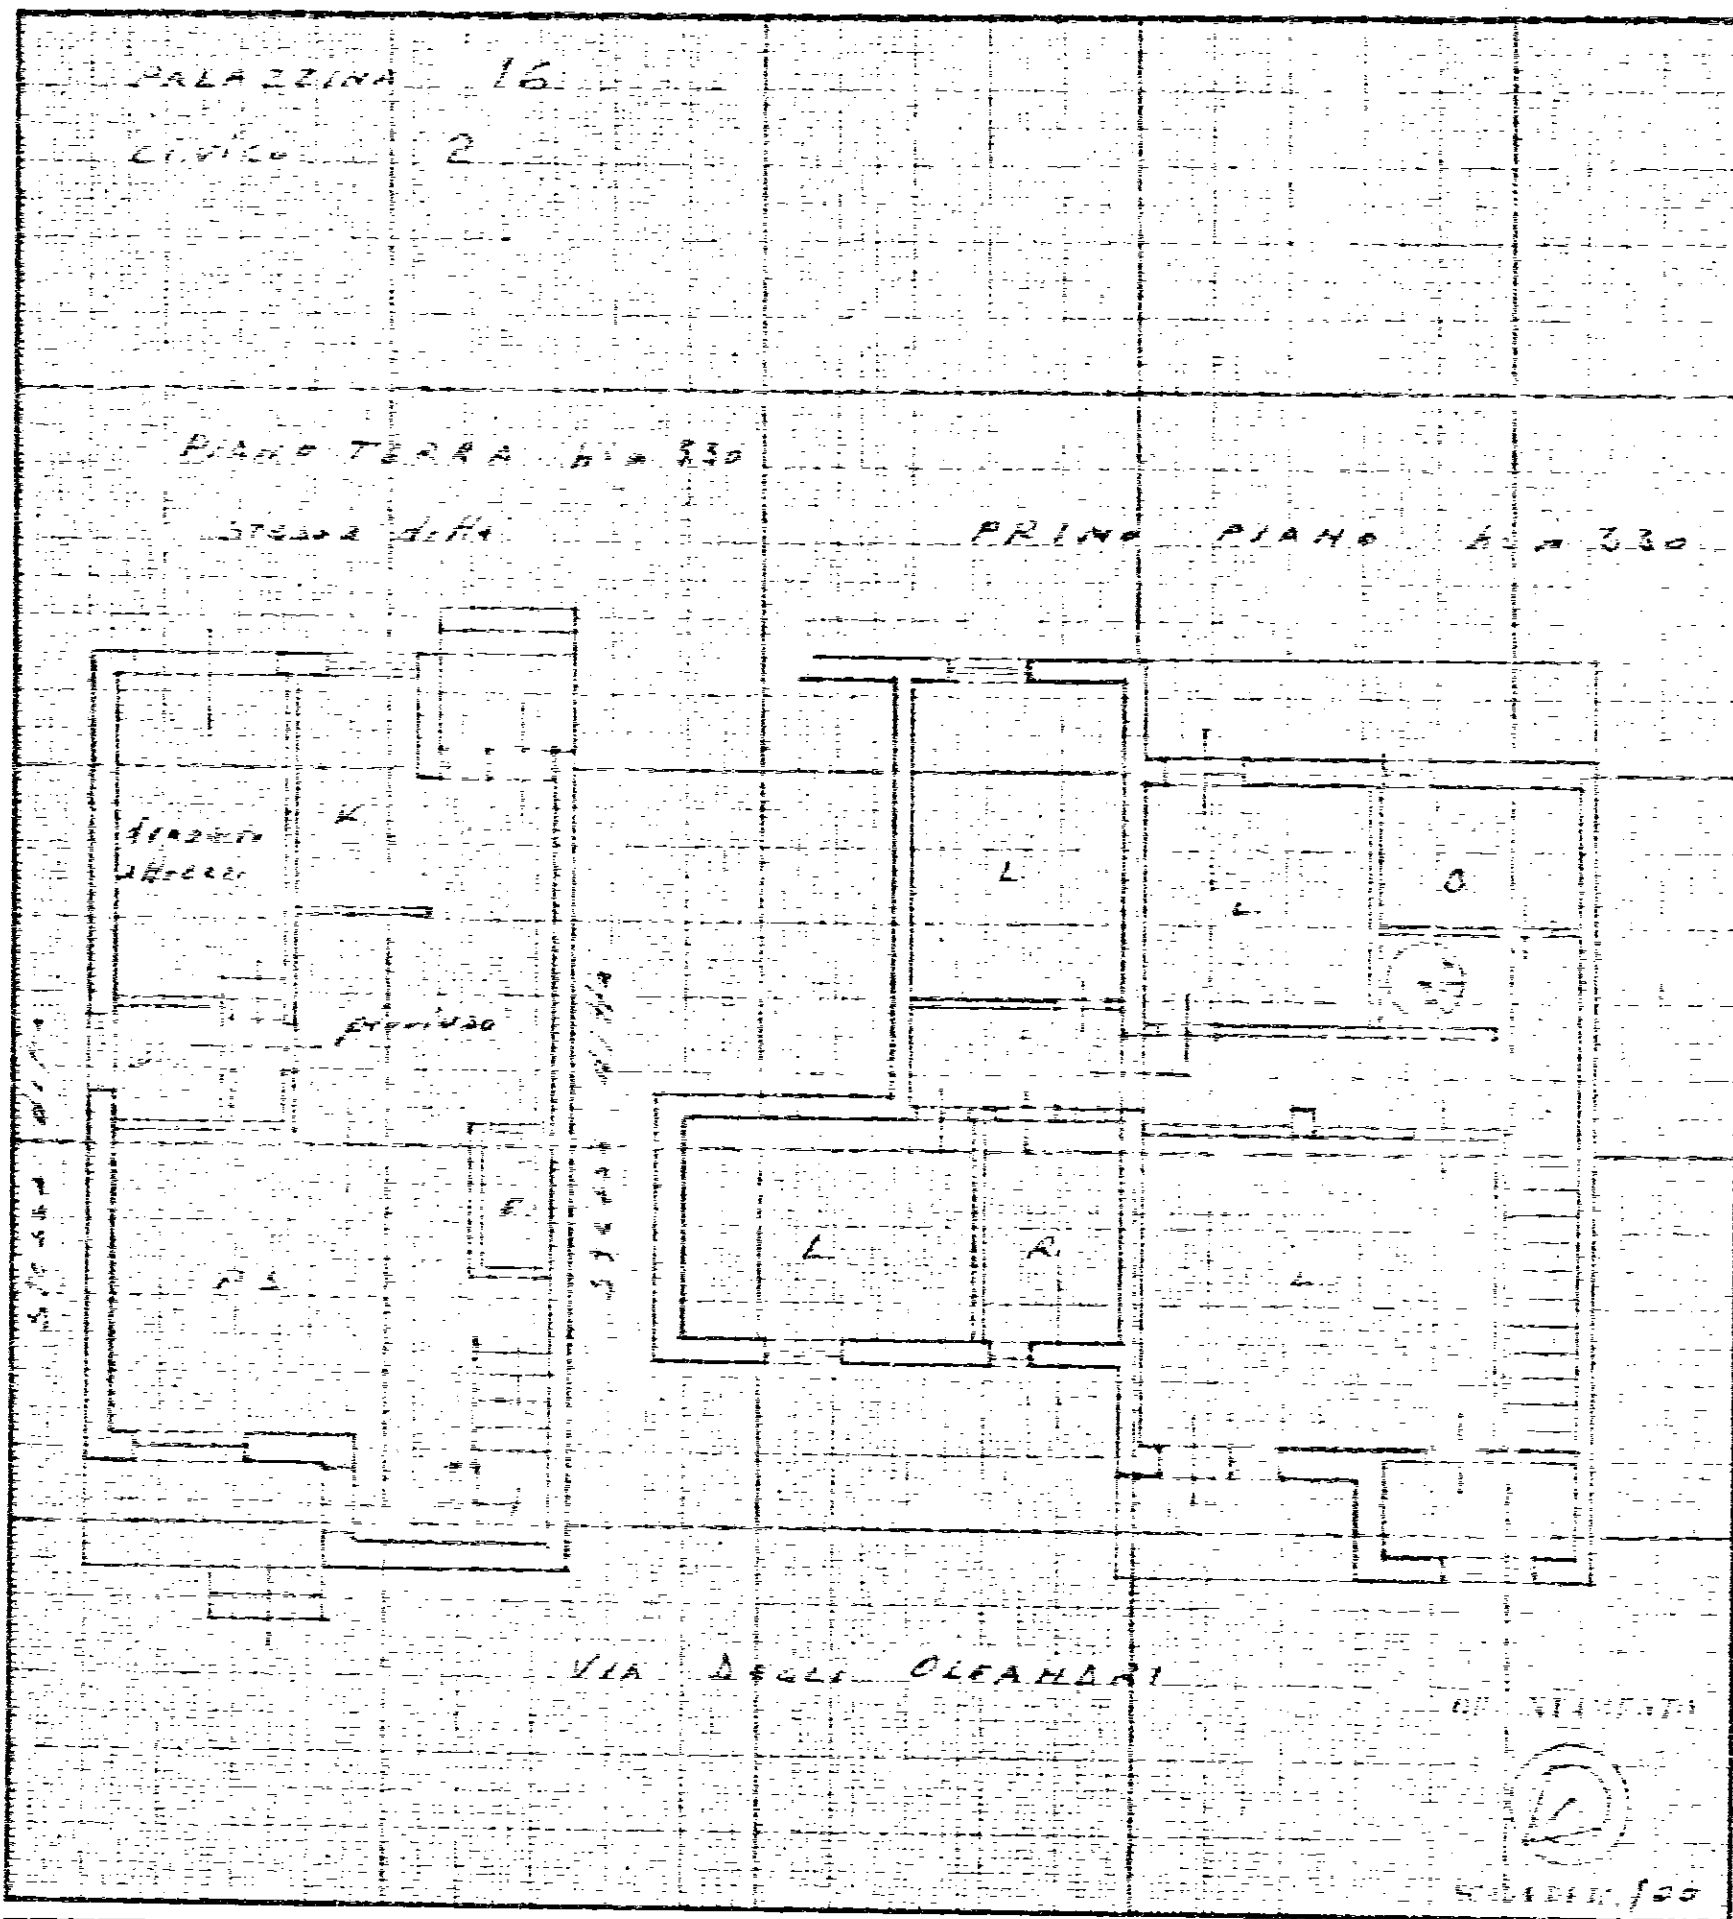

SPAZIO RISERVATO PER LE ANNOTAZIONI D'UFFICIO

DATA

PROT. N°

Compilata dall'UFFICIO TECNICO
(Tracce, note e disegni del terreno)

I. A. C. P.

Iscritta all'Albo de

della Provincia di BRINDISI

20-11-1973

per IL DIRETTORE TECNICO

(Dott. Ing. Antonio Longo)

INCOPIATO E M. R. N. R.

F. S. S. S.






NUOVO CATASTO EDILIZIO URBANO

(R. DECRETO-LEGGE 13 APRILE 1949, N. 459)

Planimetria dell'immobile situato nel Comune di BRINDISI Via DEGLI OLEANDRI
 Ditto DEMADIO DELLO STATO RANNO LL PP
 Allegata alla dichiarazione presentata all'Ufficio Tecnico Erariale di BRINDISI

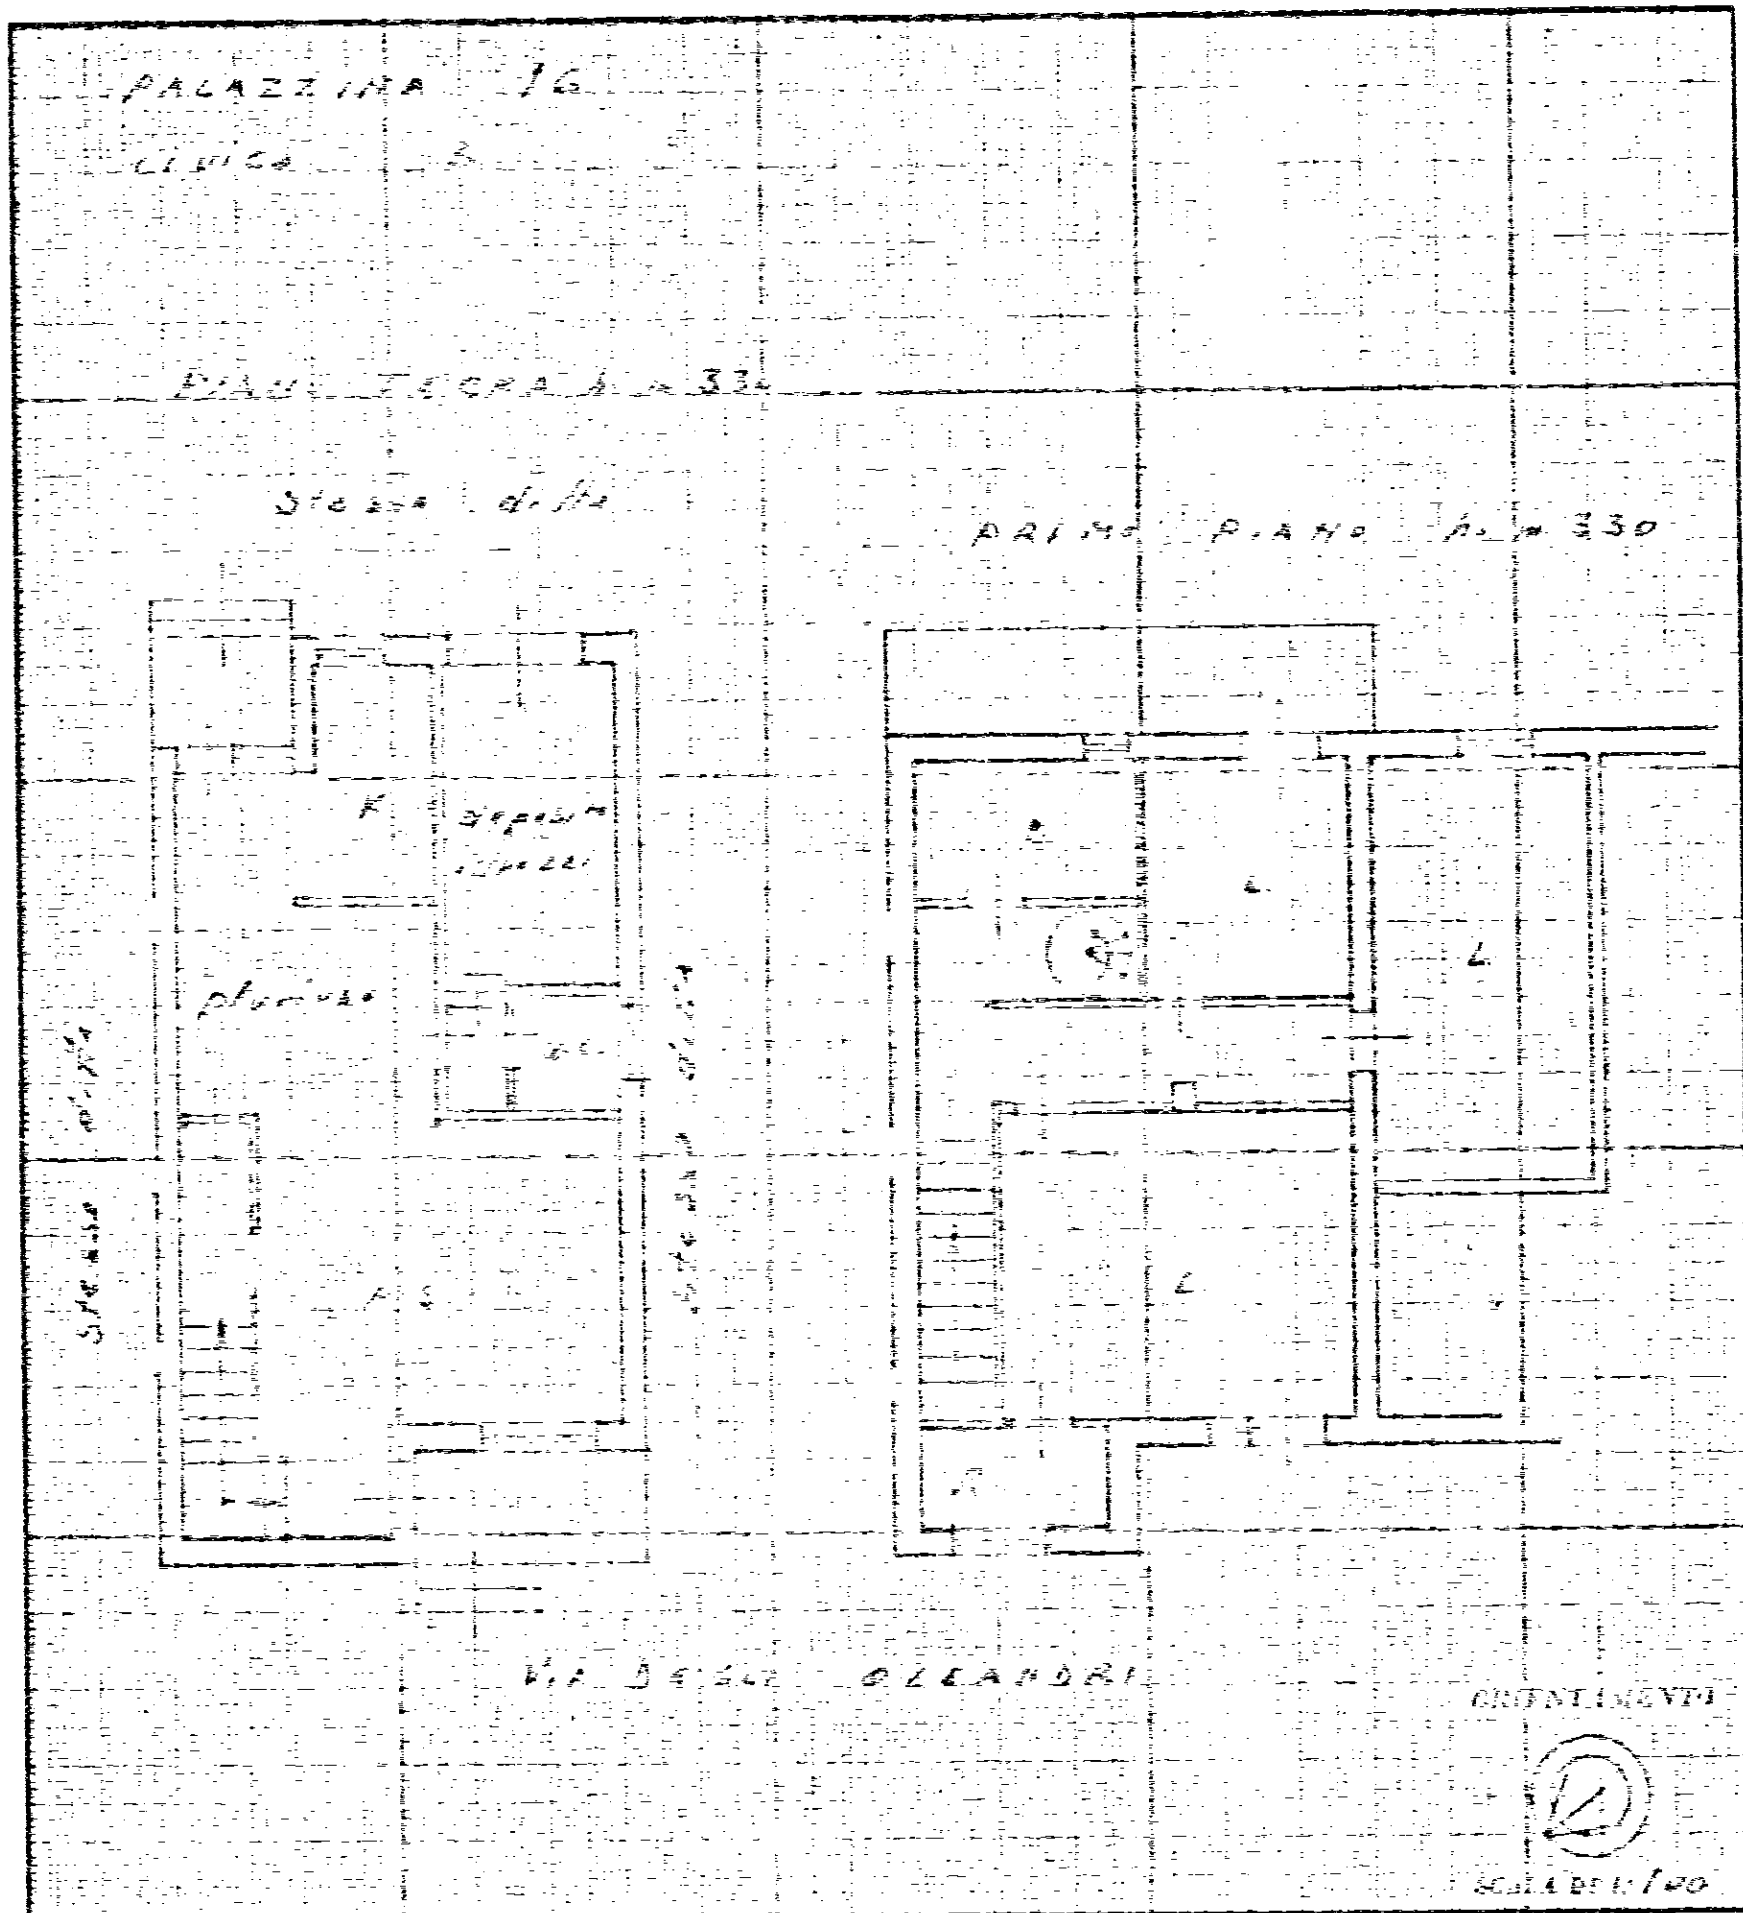

SPAZIO RISERVATO PER LE ANNOTAZIONI D'UFFICIO

DATA

PROT. N°

Compilata dall'UFFICIO TECNICO

(Tavola, Rassegna e Segnaposto del Tecnico)

I. A. C. A.

Iscritto all'Aibo da

Provincia di BRINDISI

20-11-1973


per IL DIRETTORE TECNICO

(Dott. Ing. Antonio Longo)

e CIO UFFICIO PIAZZA E MANUTENZIONE

(Geom. Vito Savino)

Vito Savino

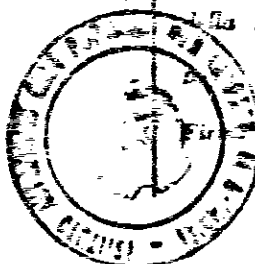




Lire
15

NUOVO CATASTO EDILIZIO URBANO

(R. DECRETO LEGGE 13 APRILE 1938 N. 652)

Planimetria dell'immobile situato nel Comune di **BRINDISI** Via **DEGLI OLEANDRI**
Ditta **DEMANIO DELLO STATO RAMO LL. PP.**
Allegata alla dichiarazione presentata all'Ufficio Tecnico Erariale di **BRINDISI**

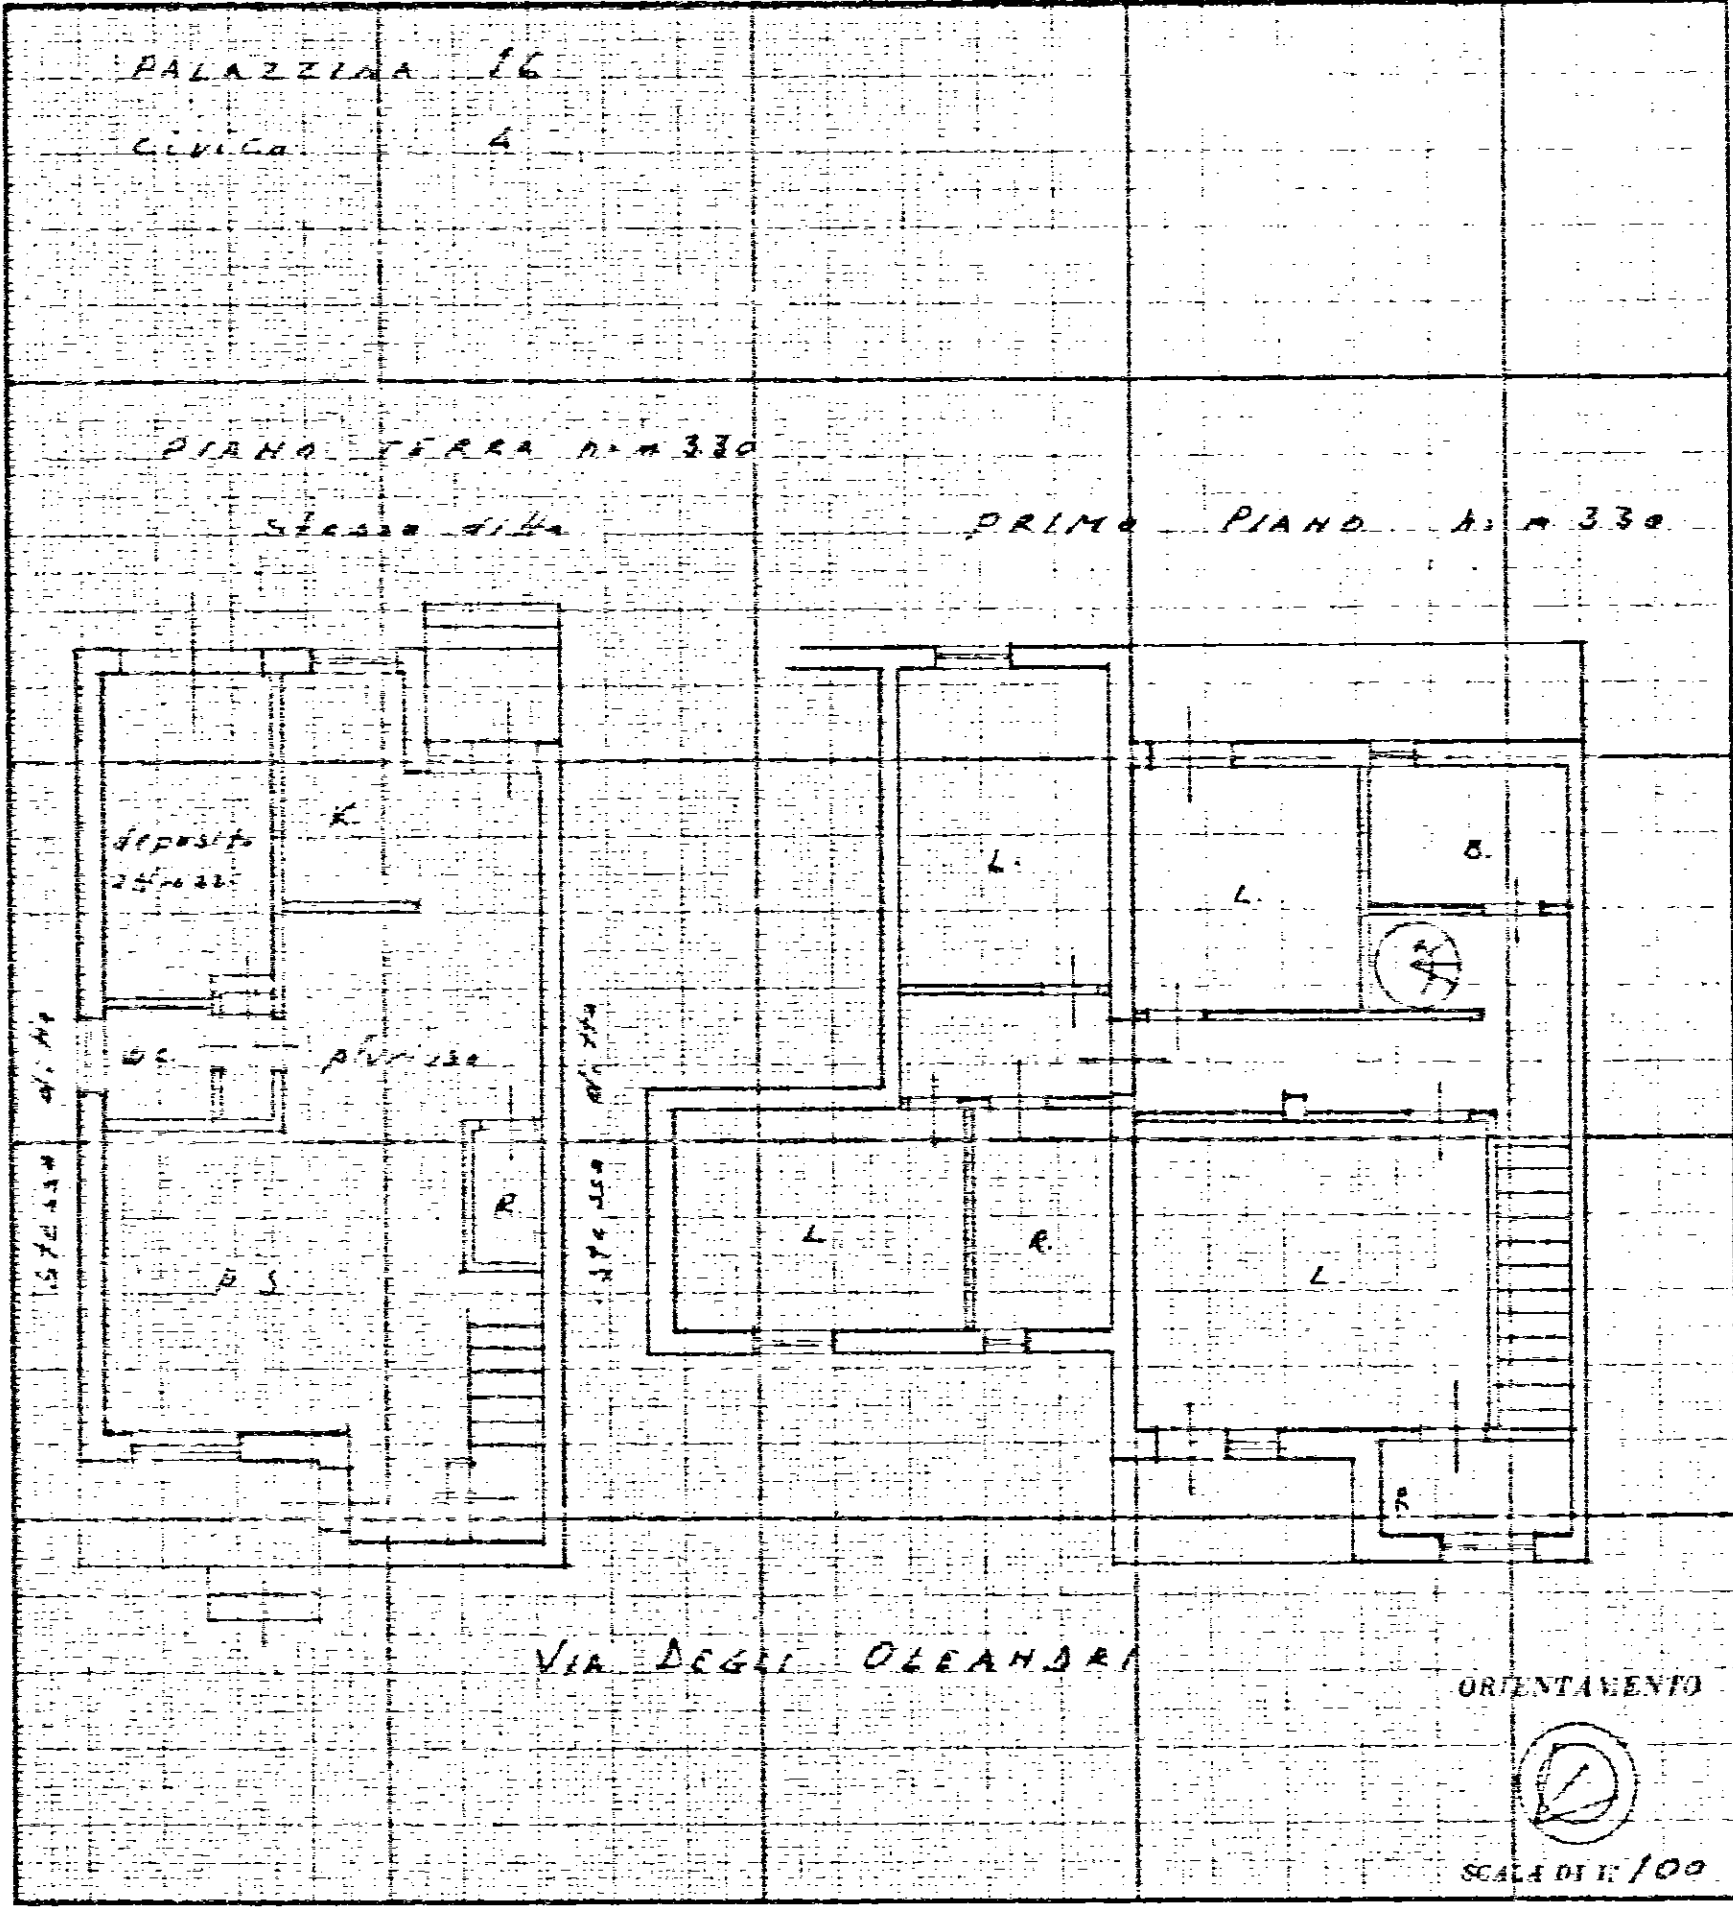

SPAZIO RISERVATO PER LE ANNOTAZIONI D'UFFICIO	
DATA	
PROT. N°	

Compilata dall'UFFICIO TECNICO
(Titolo, nome e cognome del tecnico)
I. A. C. P.

Iscritto all'Albo de
della Provincia di **BRINDISI**

20-11-1973
IL DIRETTORE TECNICO
(Dott. Ing. Antonio Longo)
(Giov. Ing. ...)
[Signature]





MINISTERO DELLE FINANZE


DIREZIONE GENERALE DEL CATASTO E DEI SERVIZI TECNICI ERARIALI

NUOVO CATASTO EDILIZIO URBANO

Lire
15

(R. DECRETO LEGGE 15 APRILE 1959 N. 432)

Planimetria dell'immobile situato nel Comune di **BRINDISI** Via **DEGLI OLEANDRI**
Ditta **DEMARIO DELLO STATO RAMO LL.PP.**
Allegata alla dichiarazione presentata all'Ufficio Tecnico Erariale di **BRINDISI**

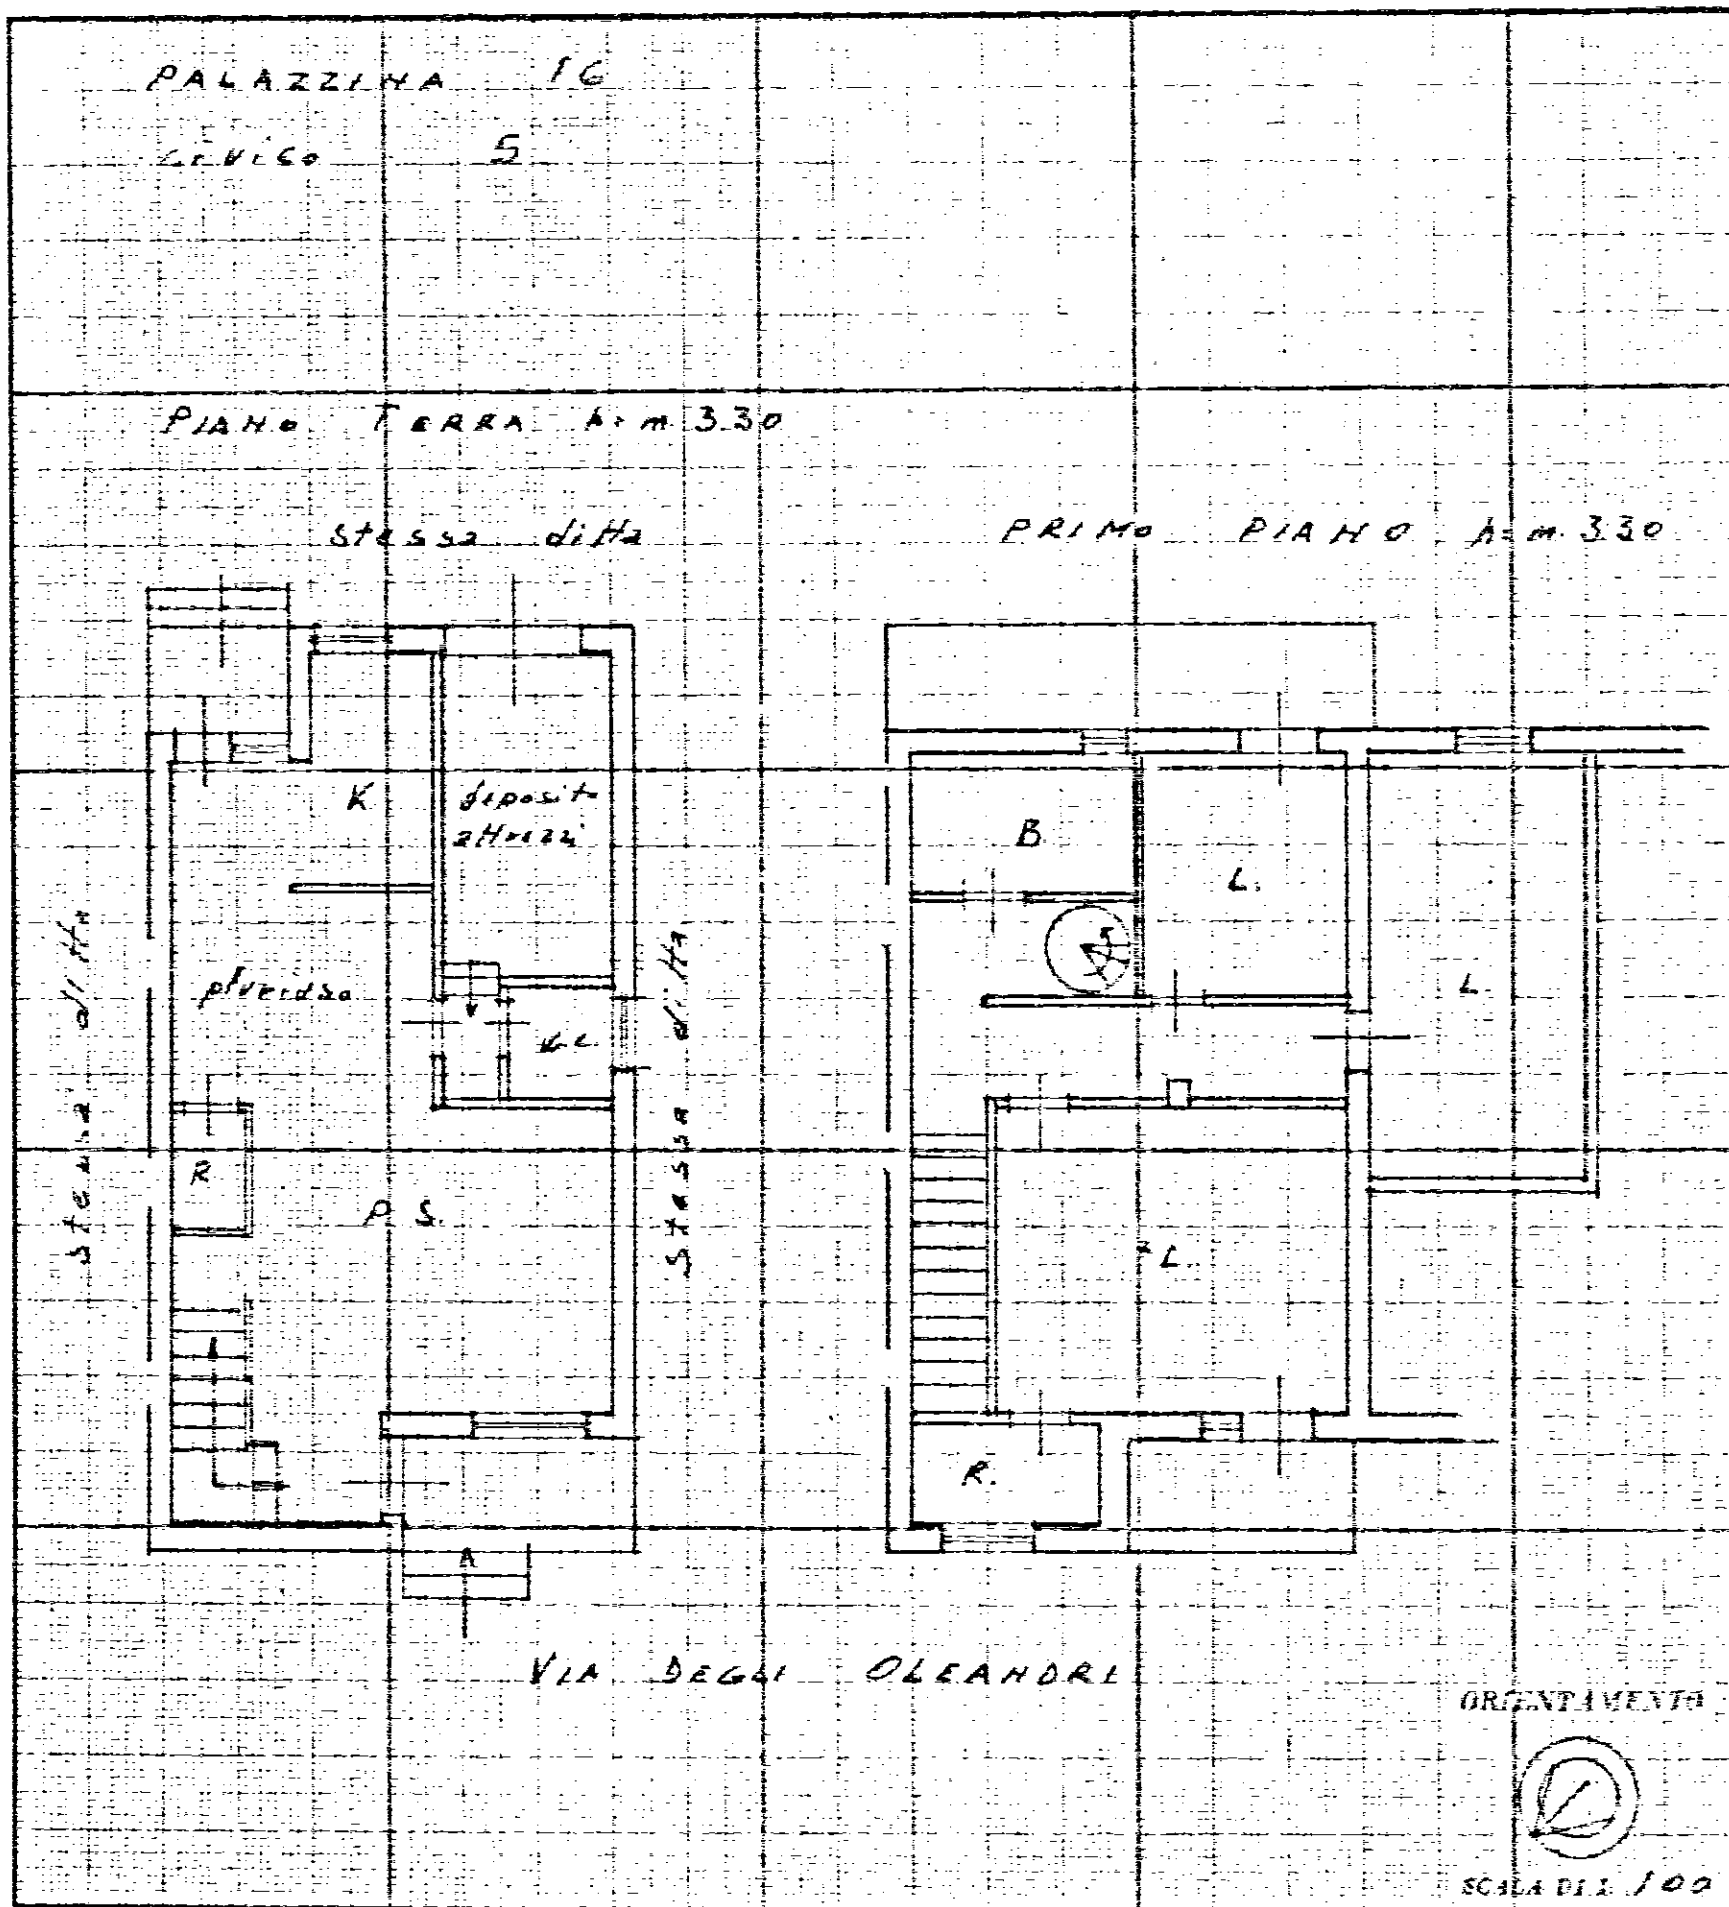

SPAZIO RISERVATO PER LE ANNOTAZIONI D'UFFICIO

DATA
PROT. N°

Compilata dall'UFFICIO TECNICO
(Titolare, nome e cognome del tecnico)

I. A. C. P.

Iscritto all'Albo de

della Provincia di **BRINDISI**

del 20-11-1973

Il DIRETTORE TECNICO

(Dott. Ing. Antonio Longo)

Firma


Antonio Longo

MINISTERO DELLE FINANZE

DIREZIONE GENERALE DEL CATASTO E DEI SERVIZI TECNICI ERARIALI

NUOVO CATASTO EDILIZIO URBANO

(R. DECRETO LEGGE 13 APRILE 1930, N. 637)

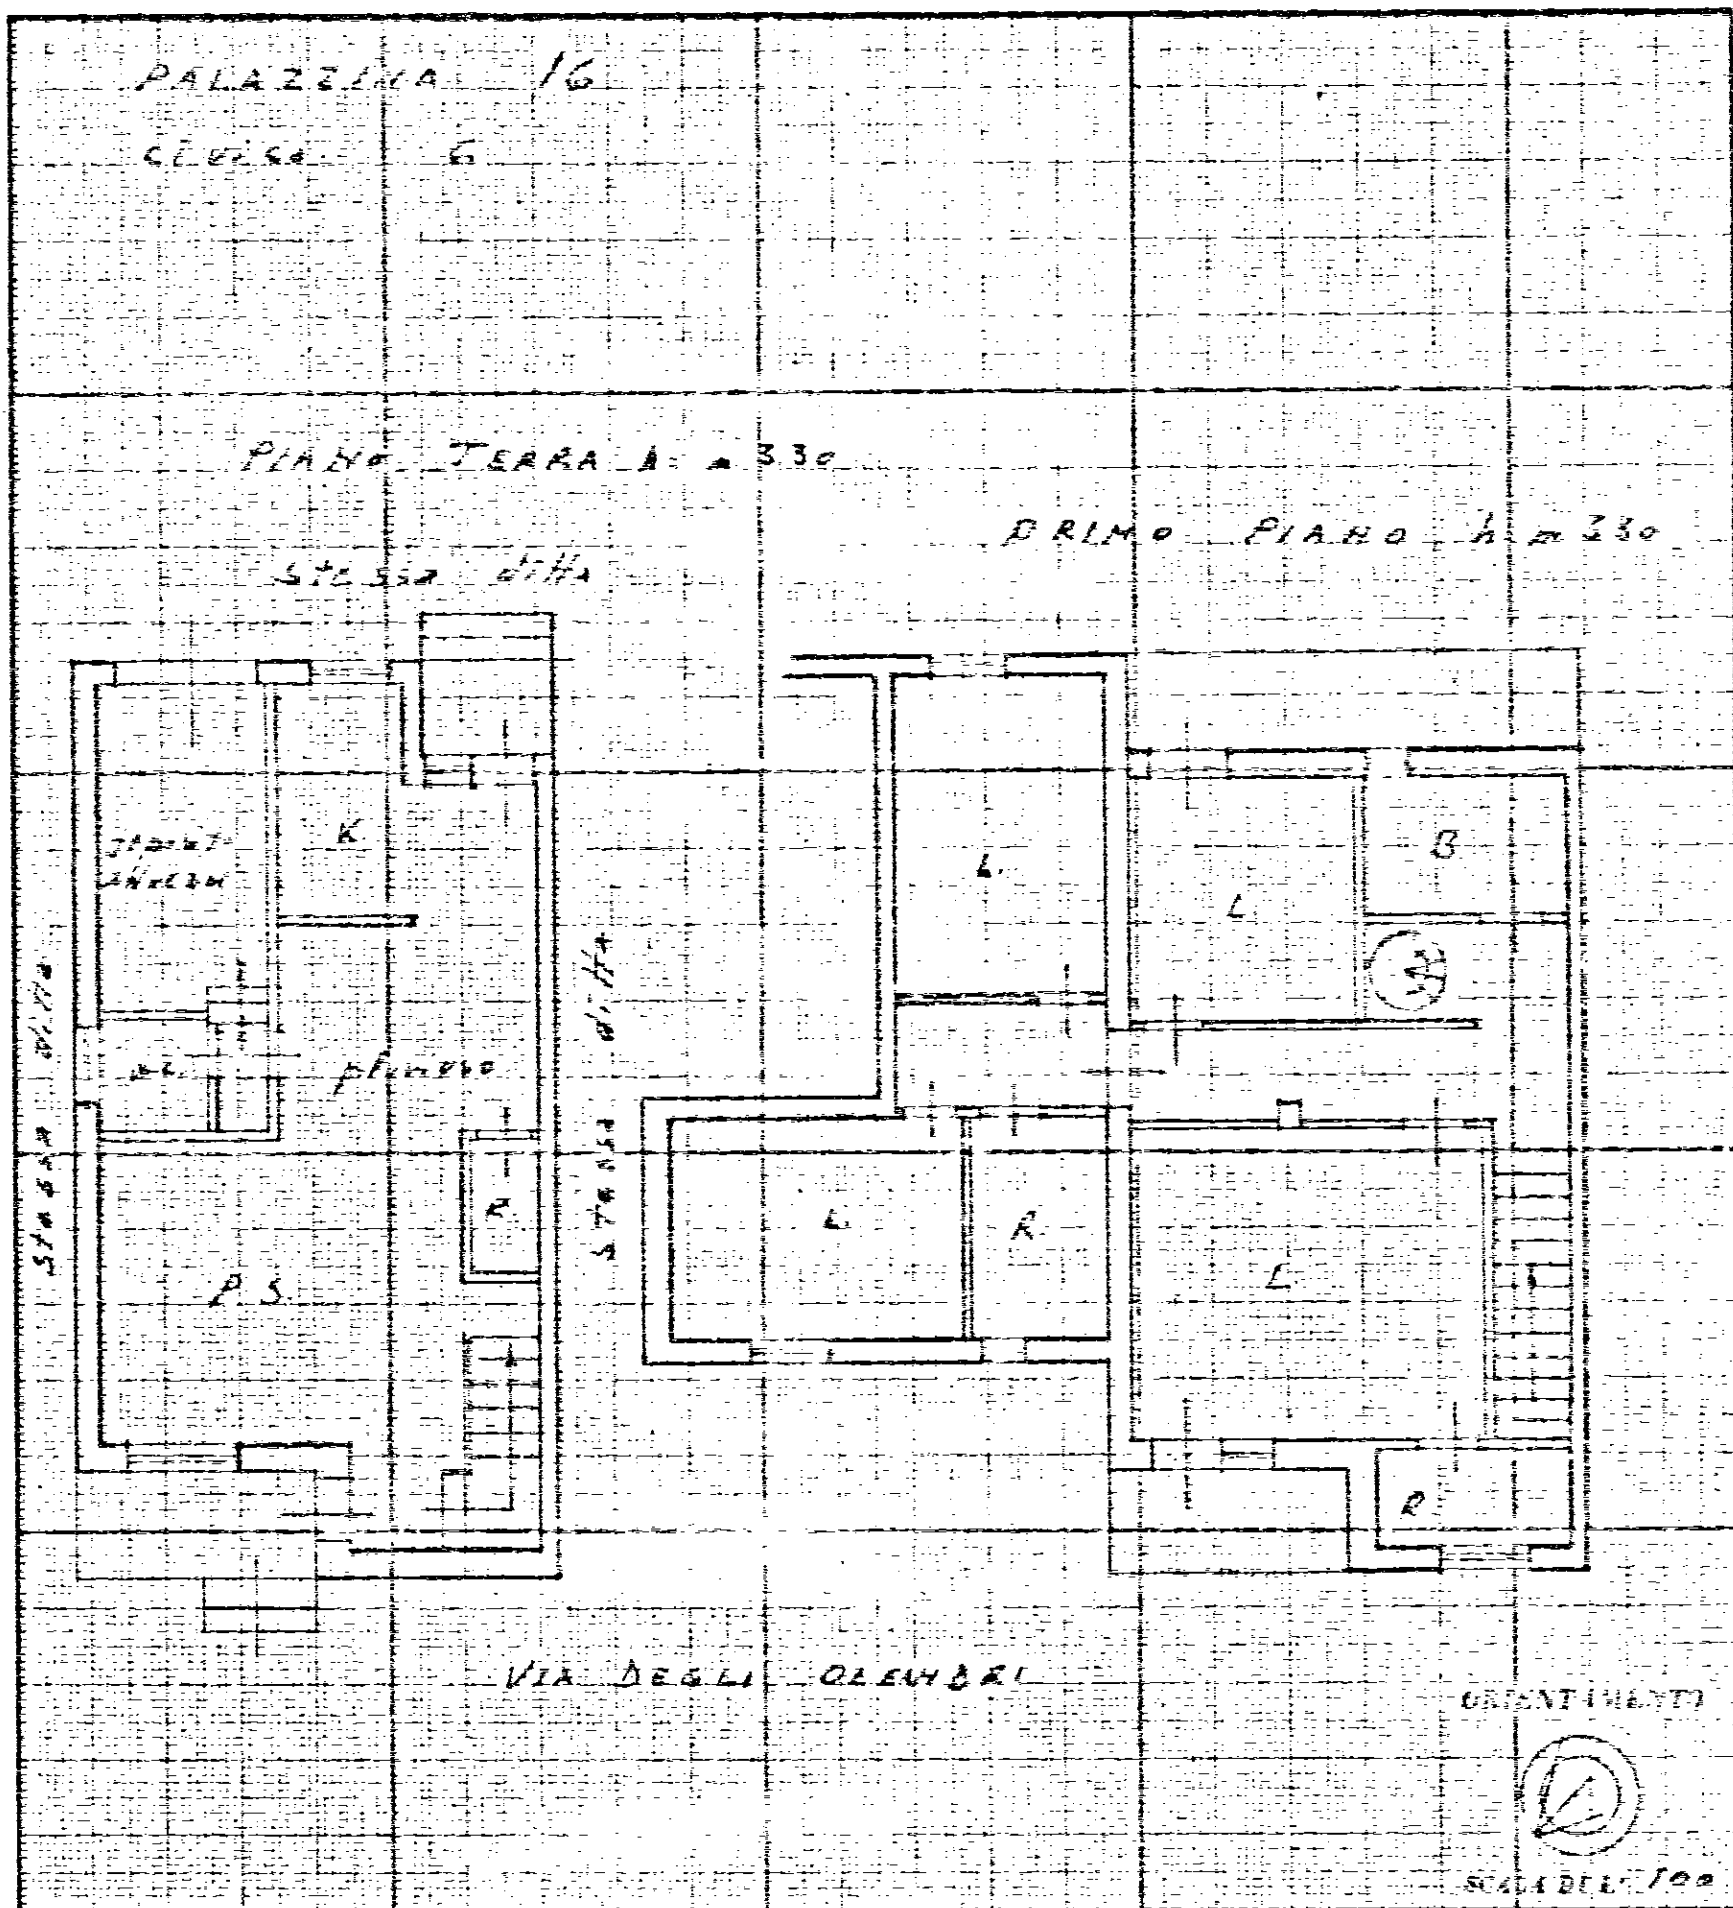Lire
15Planimetria dell'immobile situato nel Comune di BRINDISI Via DEGLI OLEANDRIDitta DEMANIO DELLO STATO RAMO L.P.P.Allegata alla dichiarazione presentata all'Ufficio Tecnico Erariale di BRINDISI

SPAZIO RISERVATO PER LE ANNOTAZIONI D'UFFICIO

DATA

PROT. N°

Compilato dal /^o UFFICIO TECNICO

(Titolo, nome e cognome del tecnico)

I. A. C. P.

Iscritto all'Albo de

della Provincia di BRINDISI

20-11-1973

per IL DIRETTORE TECNICO

(Dott. Ing. Antonio Longo)

1. CAPO UFFICIO PIANIFICAZIONE E MANUTENZIONE

(Geogr. Vito Savino)

Vito Savino

