IMPRESA CORRADO - BRINDISI, CORSO ROMA 101

QUARTIERE "S. ELIA" - BRINDISI

PALAZZINA TIPO "C" IN LINEA

PIANTA FONDAZIONI

SCALA 1:50

PAL.D ELEMENTO 3C
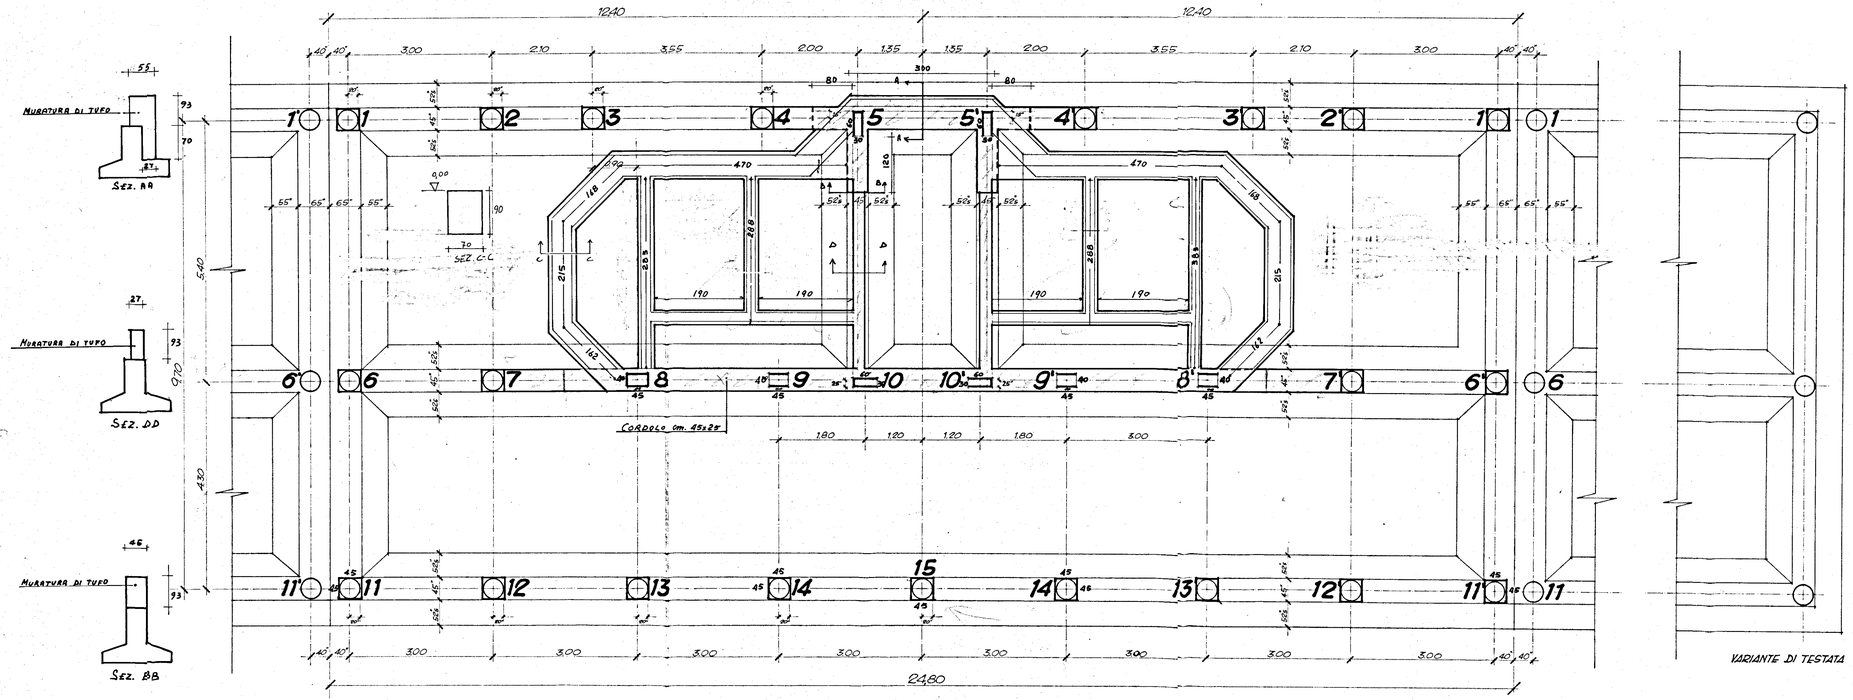
Brindisi, Giugno 1968