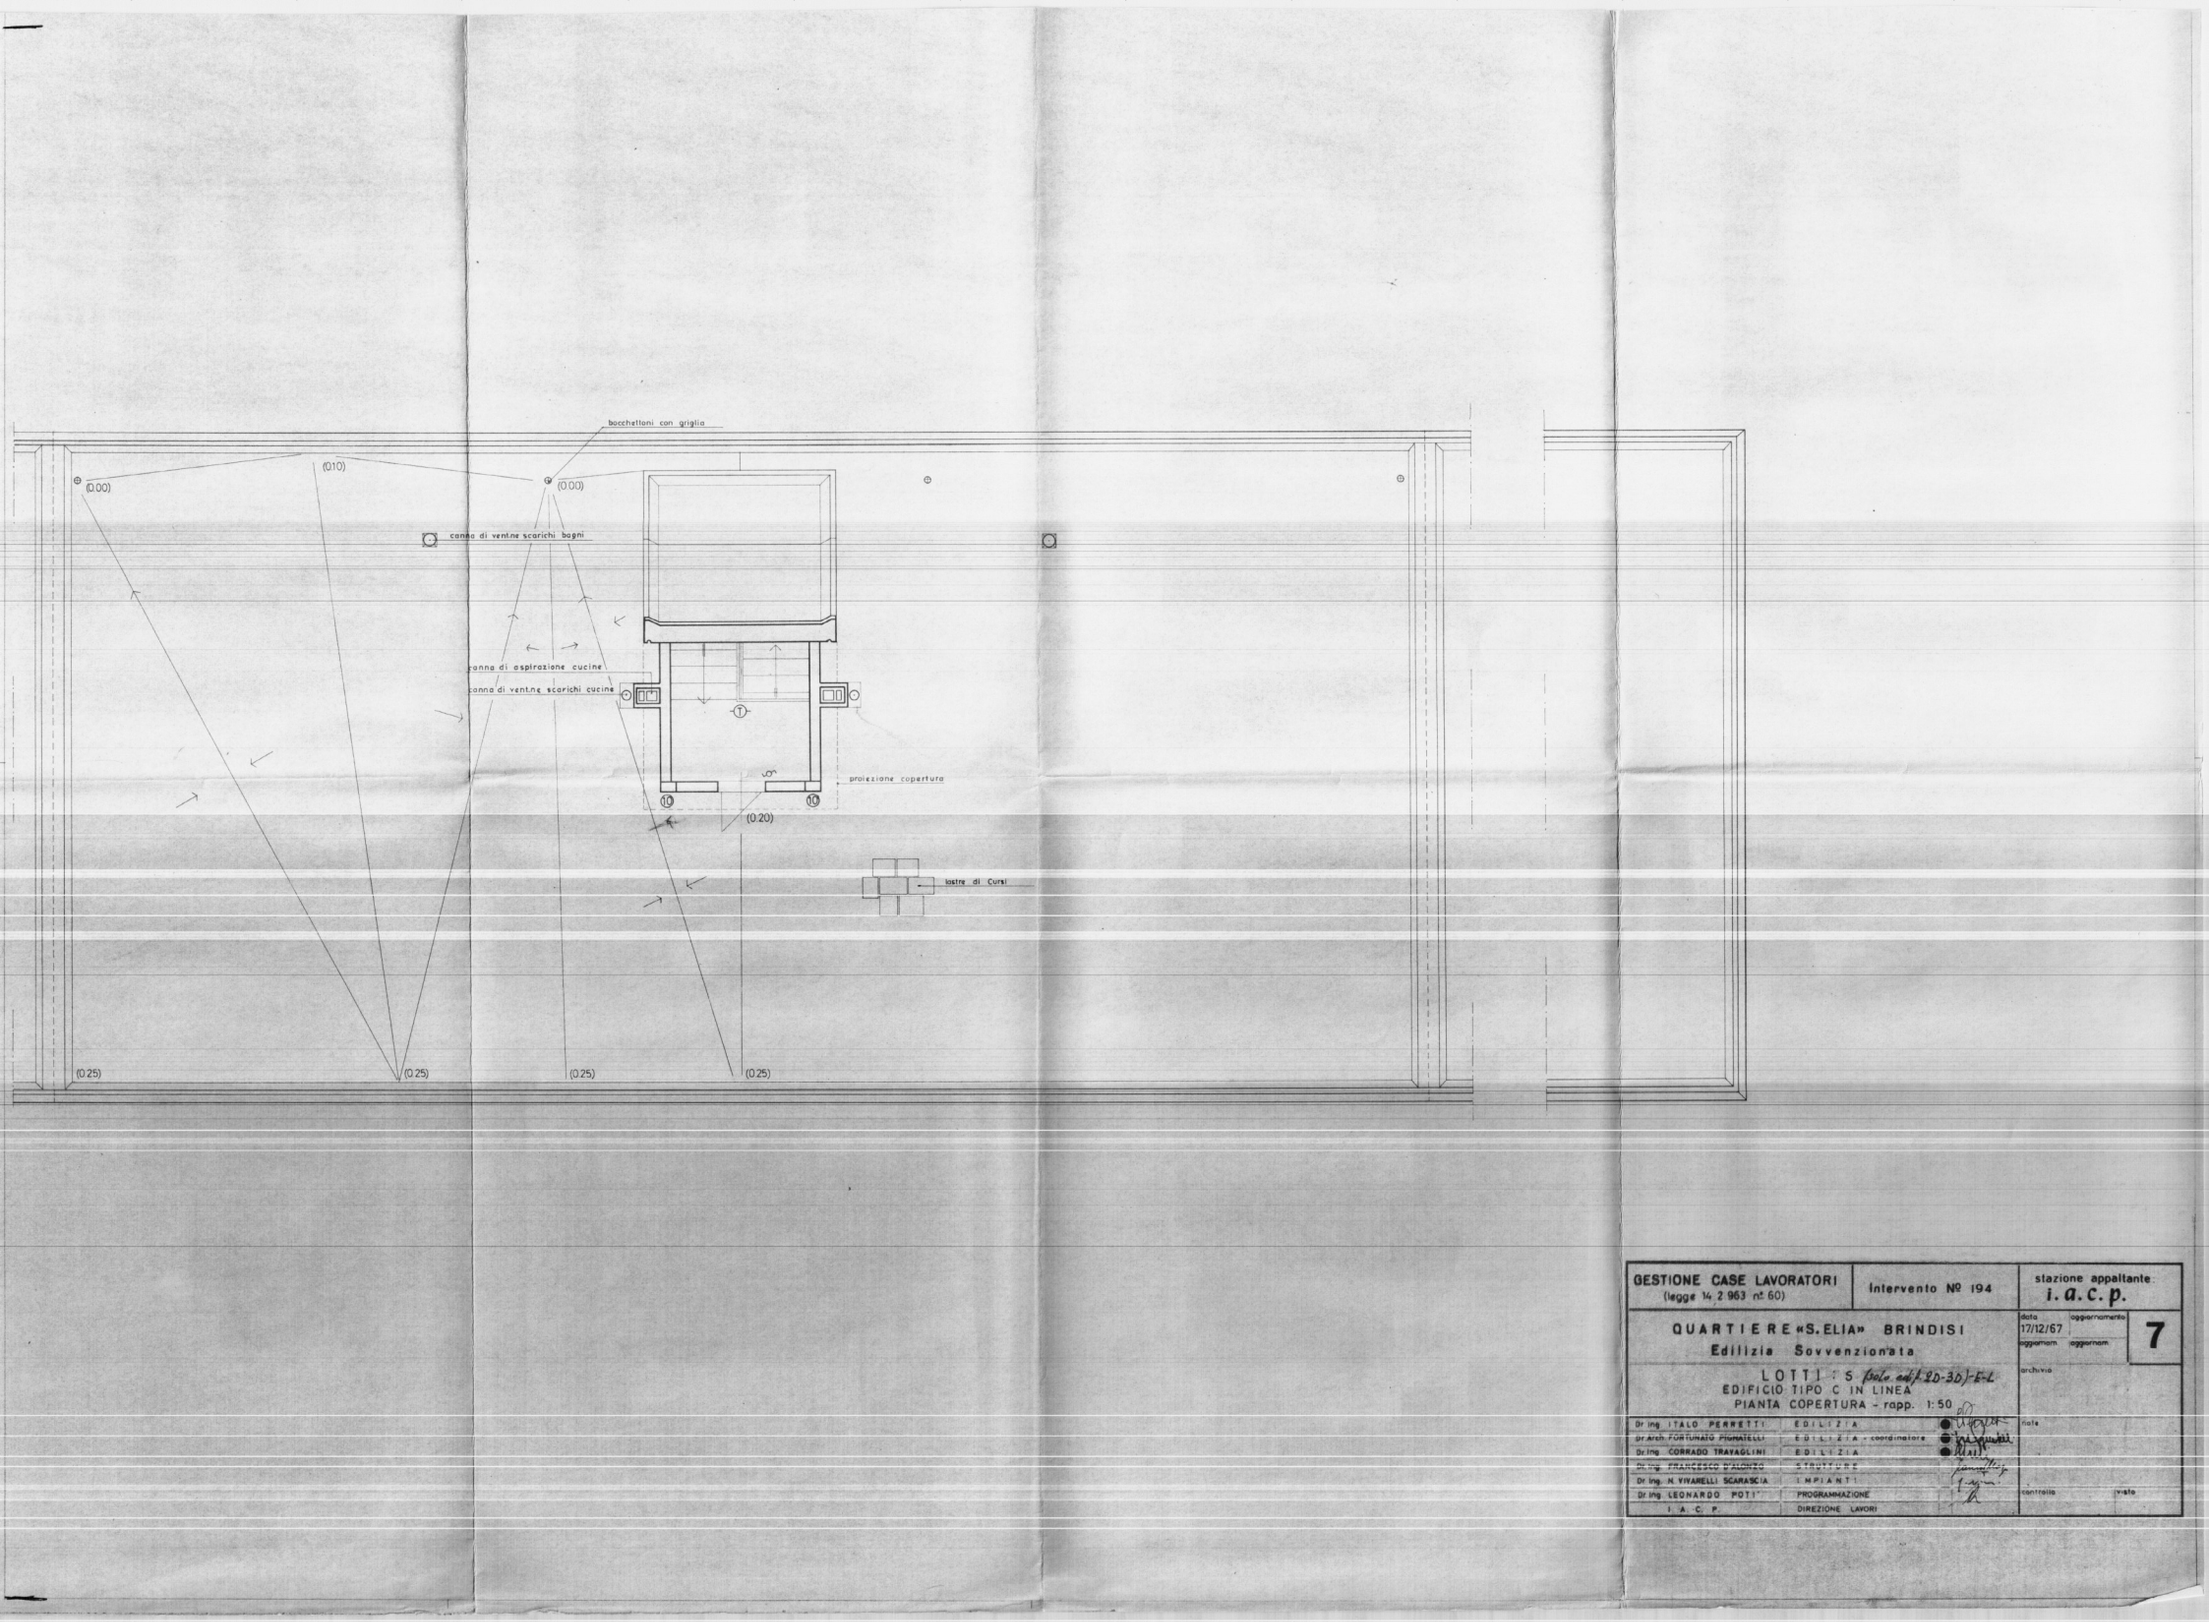
bocchettoni con griglia
(0.00)
(0.10)
(0.00)
canna di ventilaz. scarichi bagni
canna di aspirazione cucine
canna di ventilaz. scarichi cucine
T
proiezione copertura
10
10
(0.20)
lastre di Cursi
(0.25)
(0.25)
(0.25)
(0.25)
GESTIONE CASE LAVORATORI
(legge 14.2.963 n.t. 60)
Intervento Nº 194
stazione appaltante
i.a.c.p.
QUARTIERE «S. ELIA» BRINDISI
Edilizia Sovvenzionata
LOTTI : S (solo edif. 2D-3D)-E-L
EDIFICIO TIPO C IN LINEA
PIANTA COPERTURA - rapp. 1:50
data 17/12/67
aggiornam. aggiornam. aggiornam.
7
archivio
Dr. ing. ITALO PERNETTI — EDILIZIA
Dr. arch. FORTUNATO FIUMARELLI — EDILIZIA - coordinatore
Dr. ing. CORRADO TRAVAGLINI — EDILIZIA
Dr. ing. FRANCESCO D'AMONTE — STRUTTURE
Dr. ing. M. VIVARELLI SCARASCIA — IMPIANTI
Dr. ing. LEONARDO POTI' — PROGRAMMAZIONE
I. A. C. P. — DIREZIONE LAVORI
data
controllo
visto