

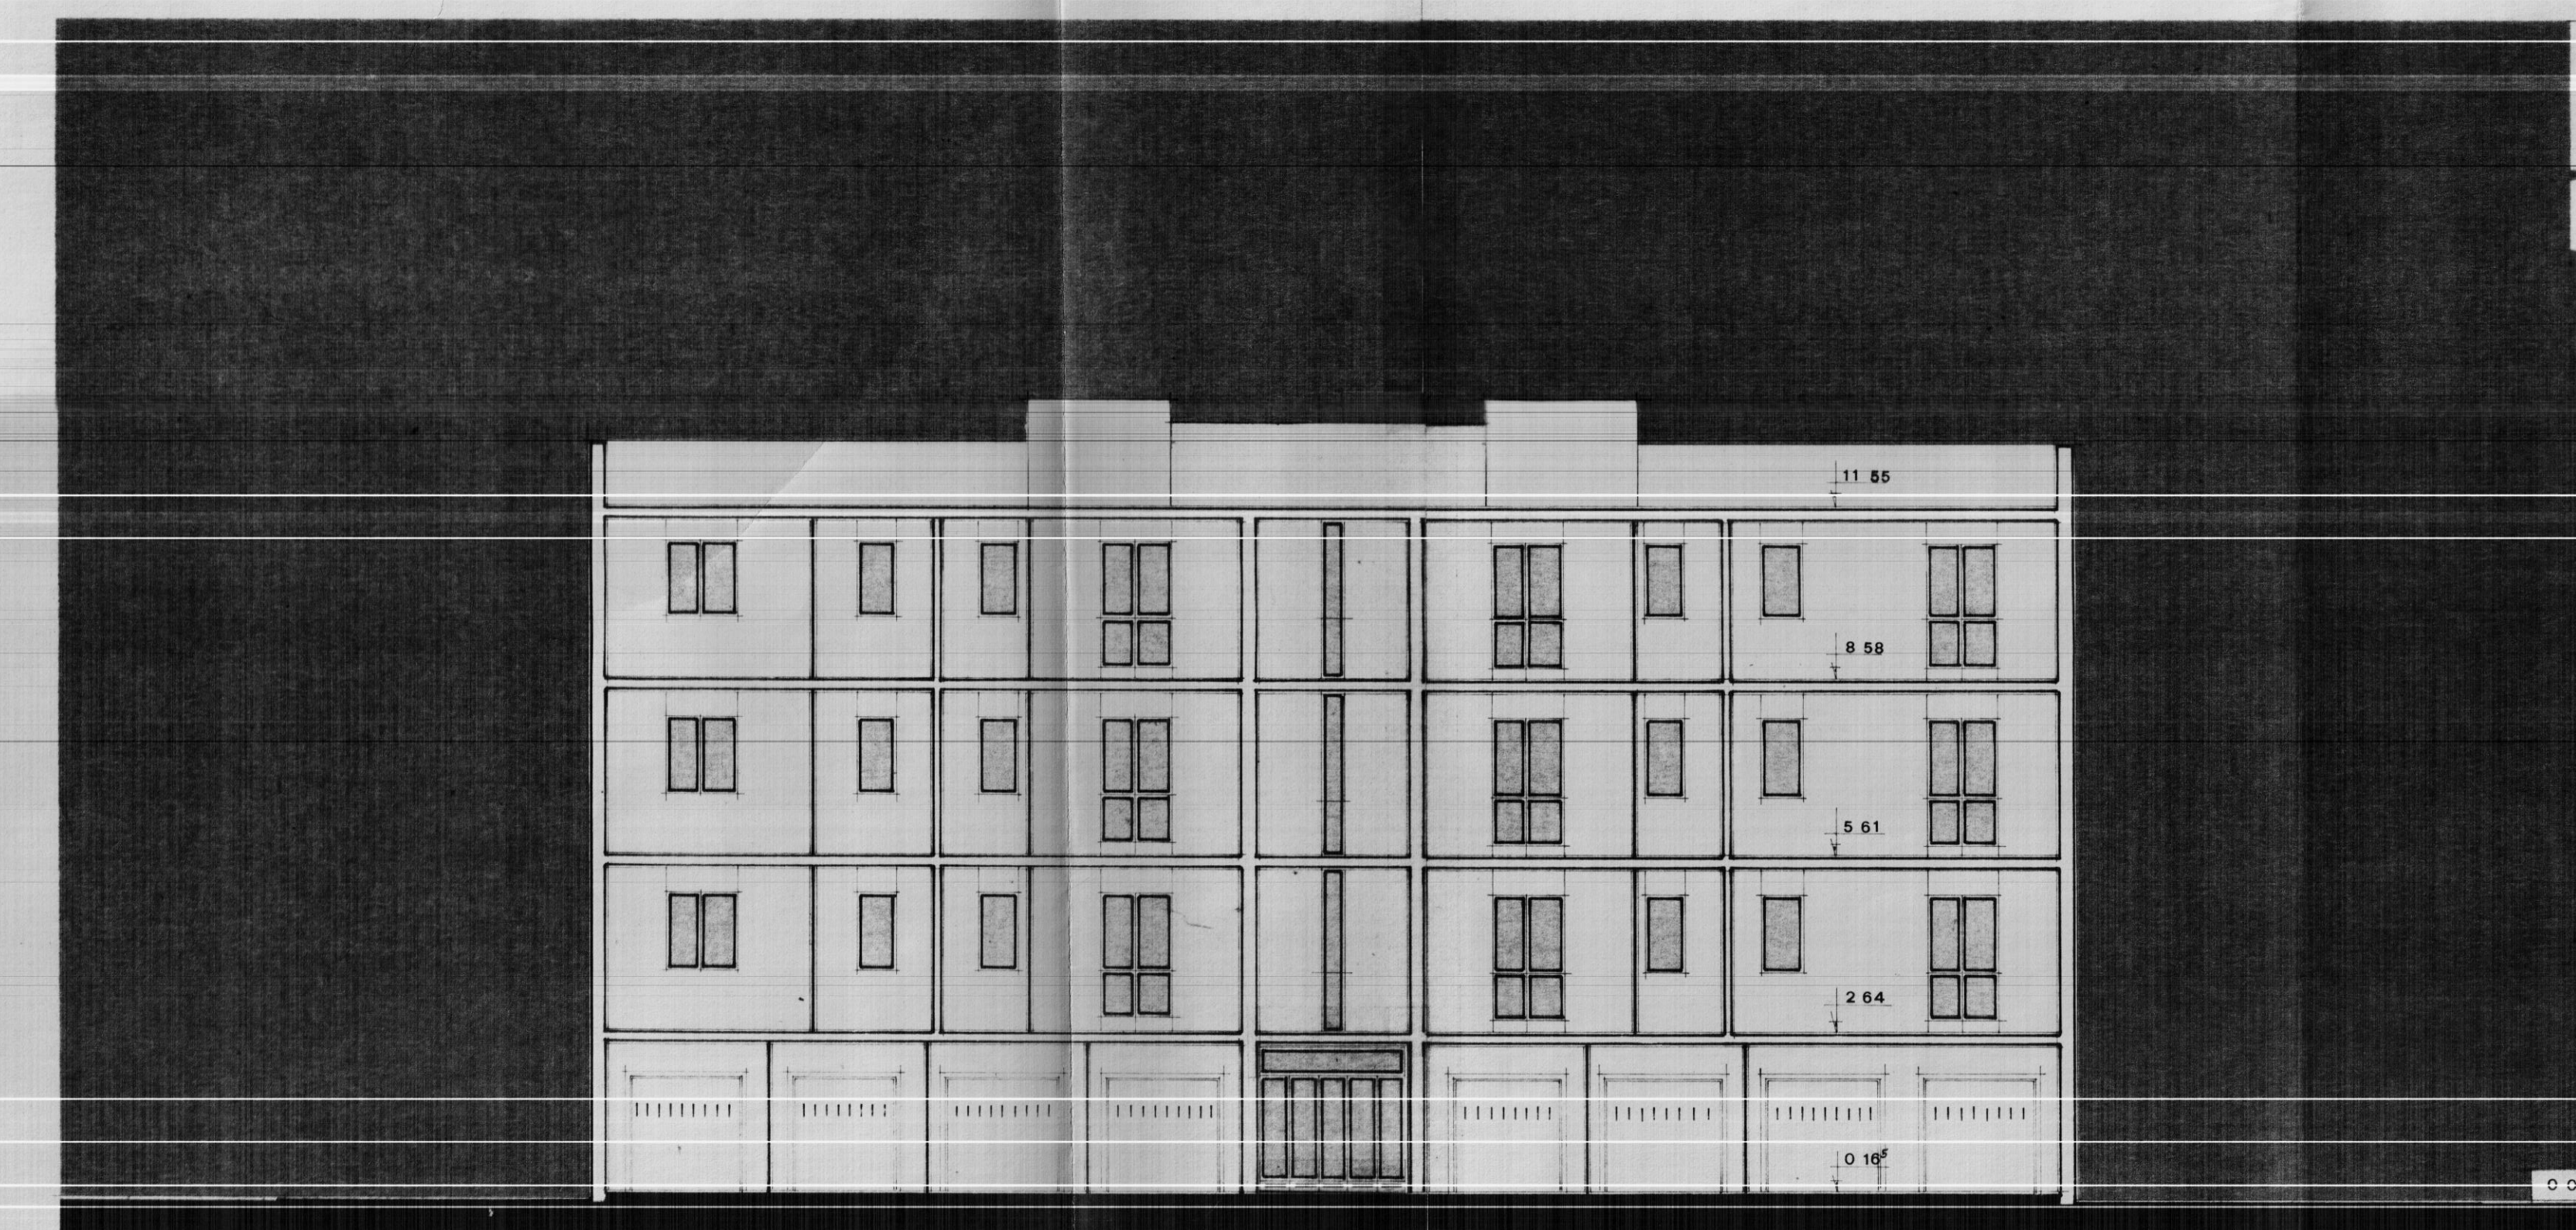
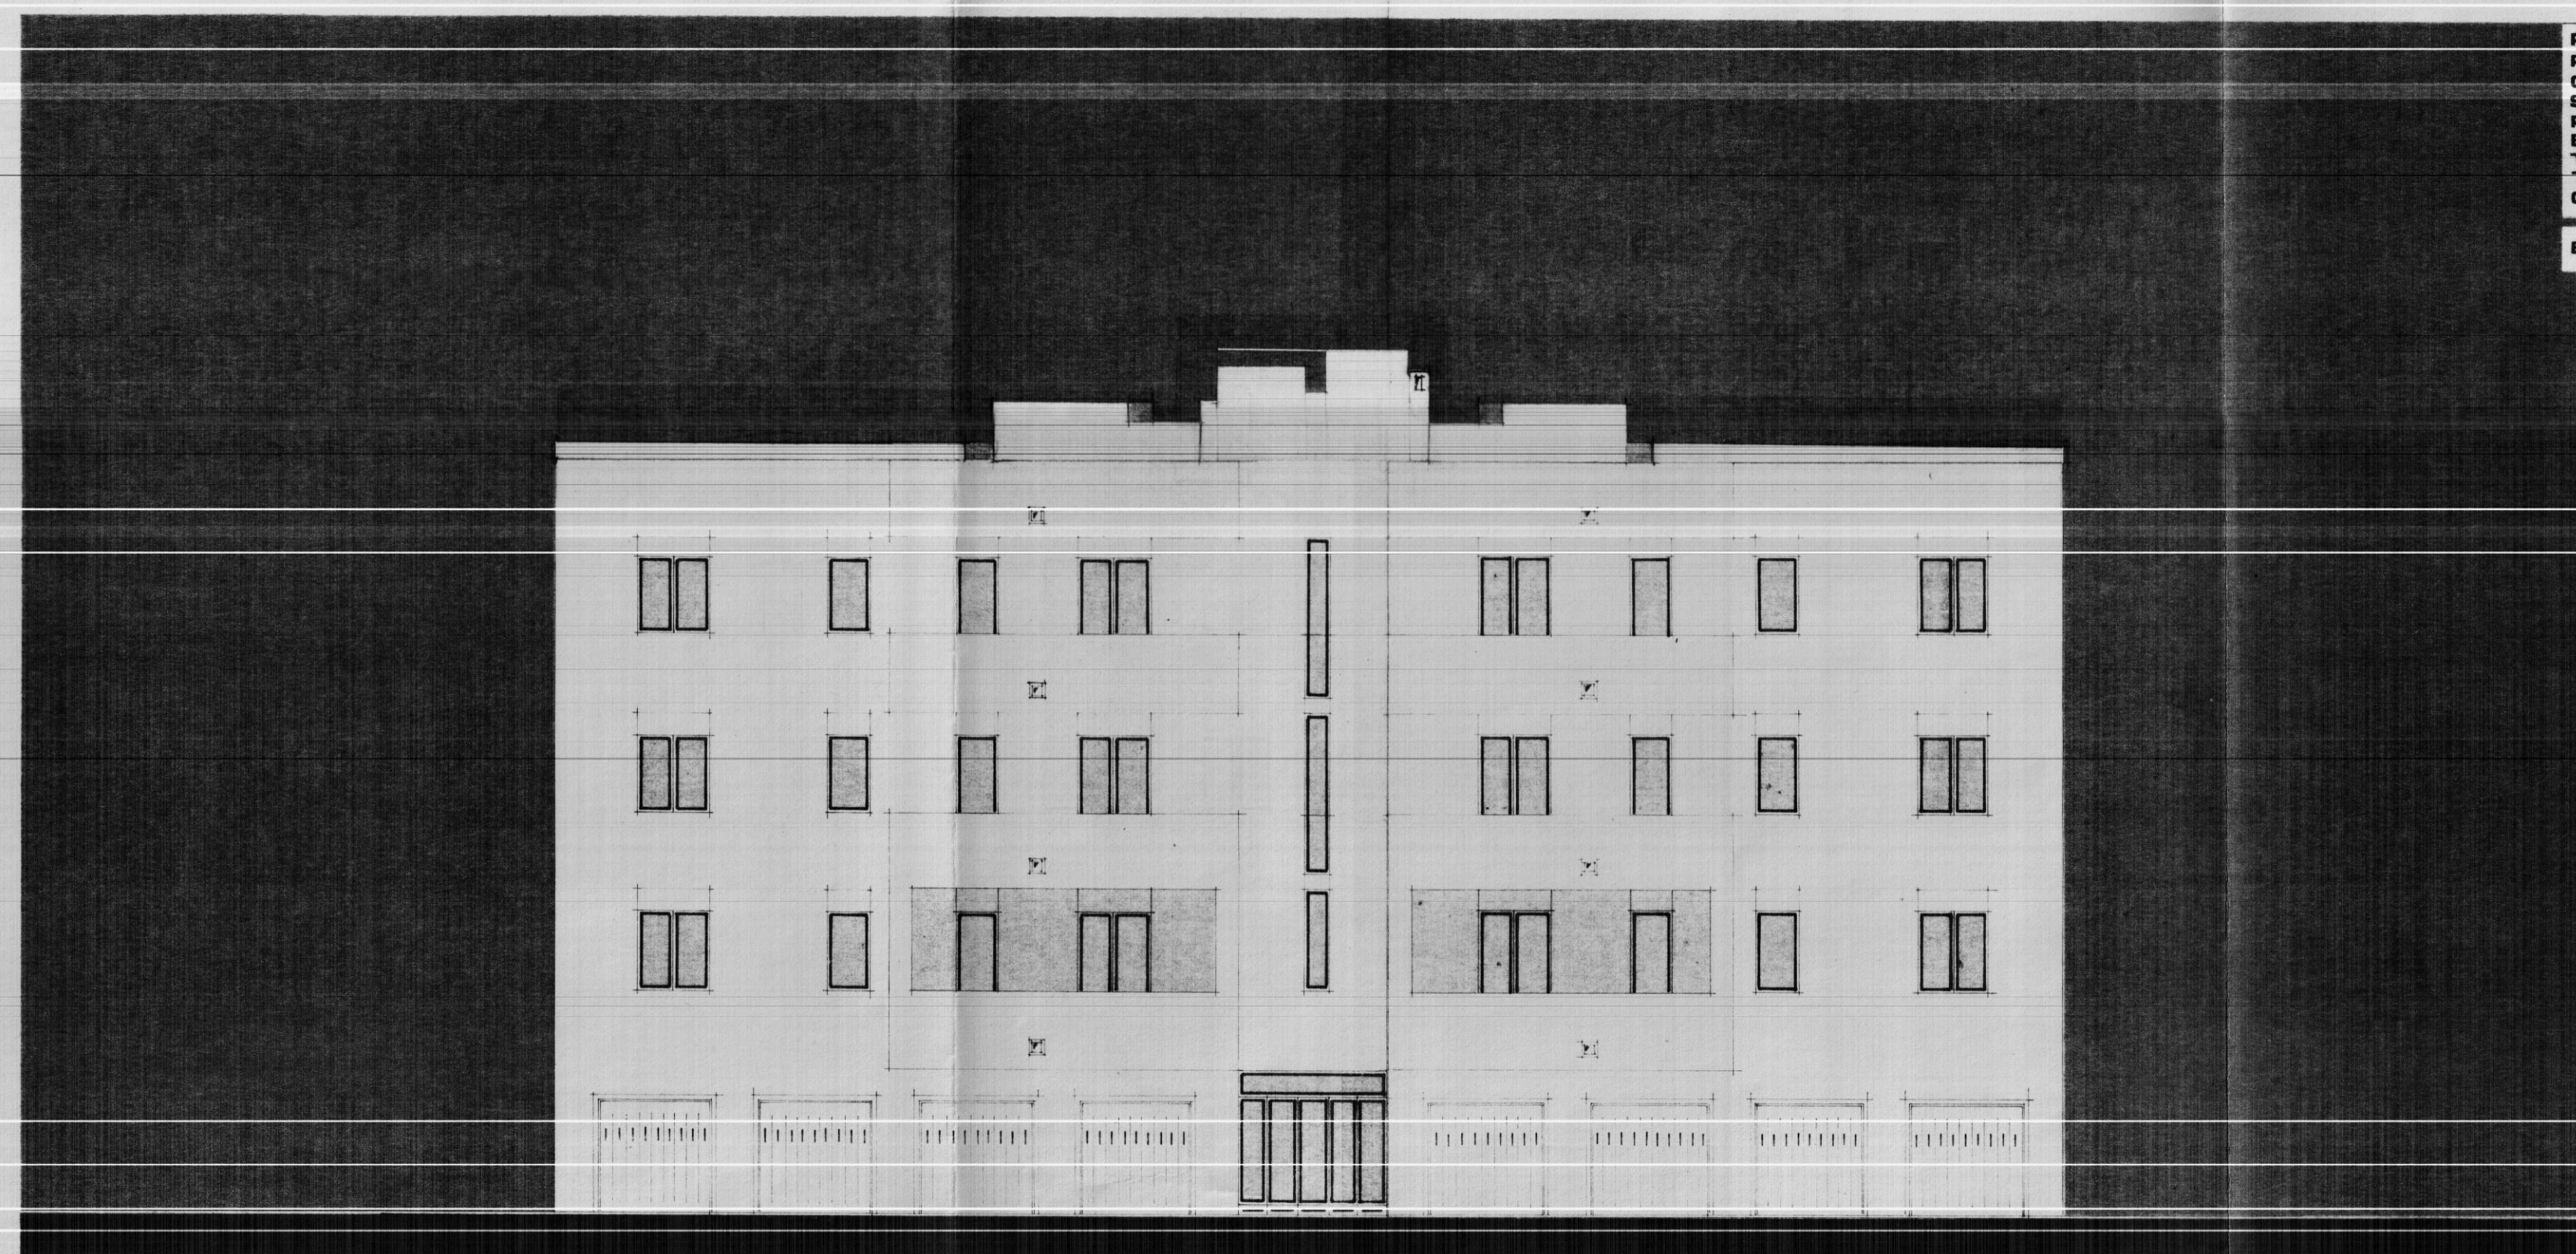
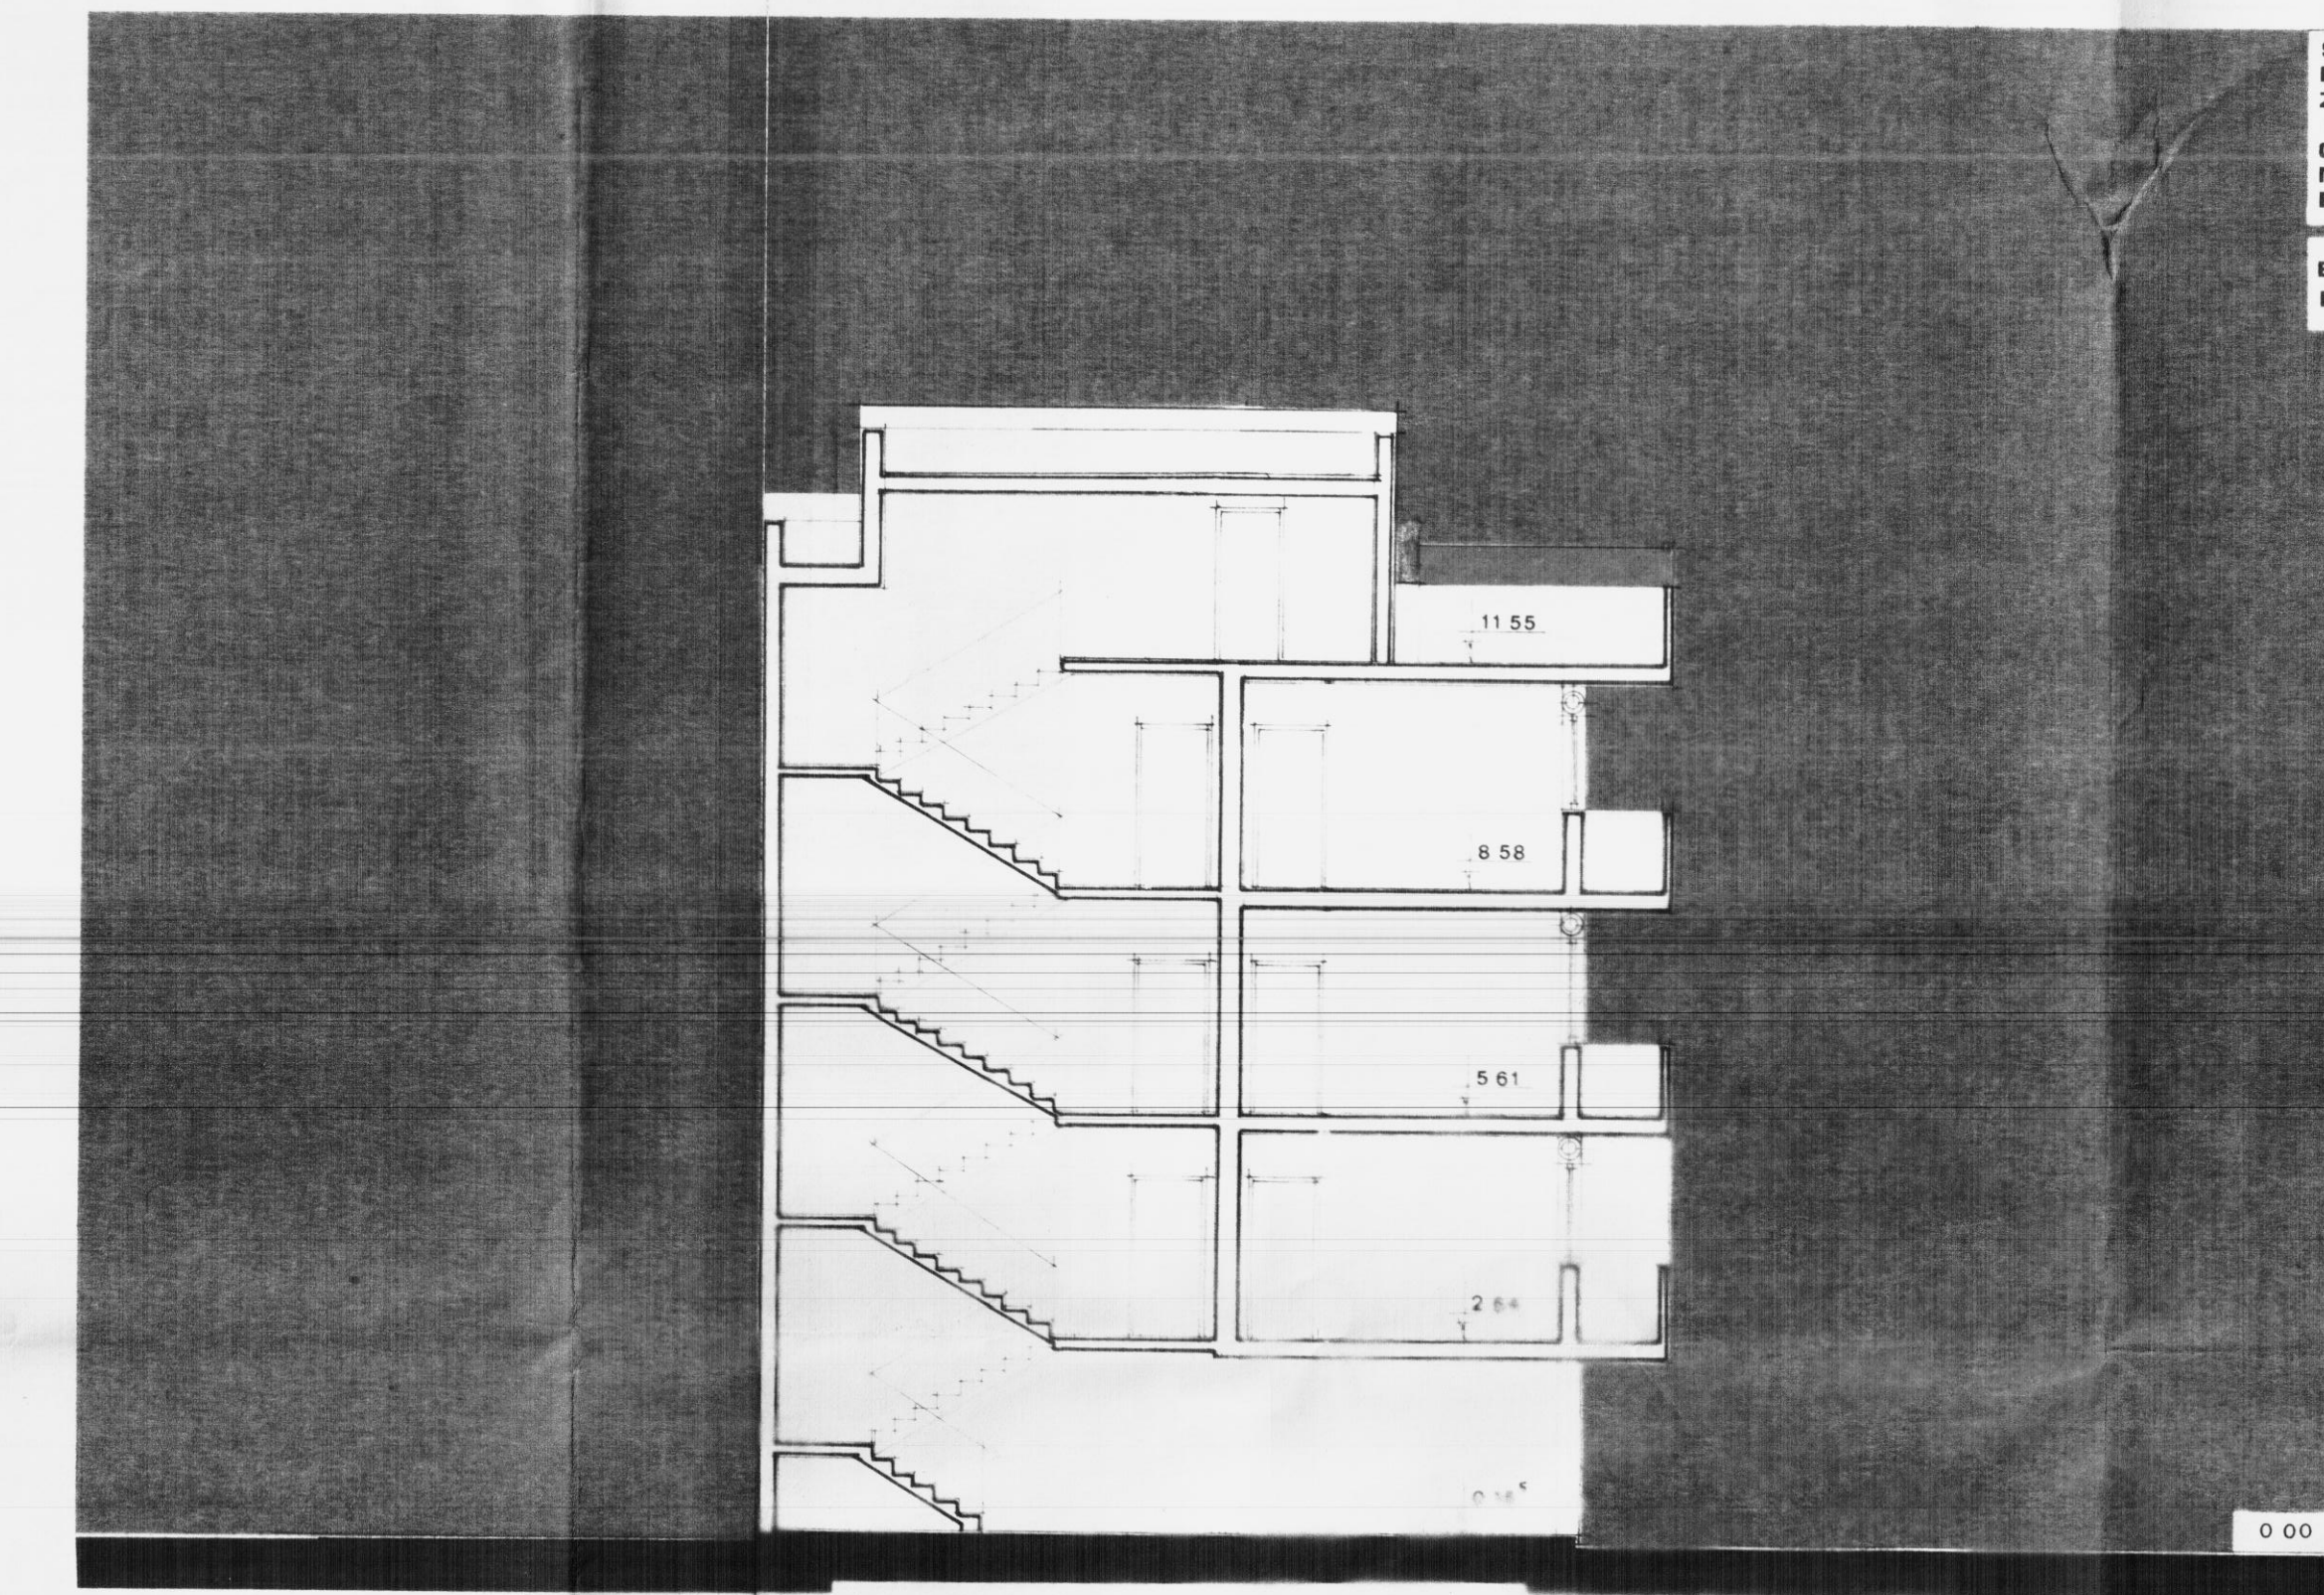
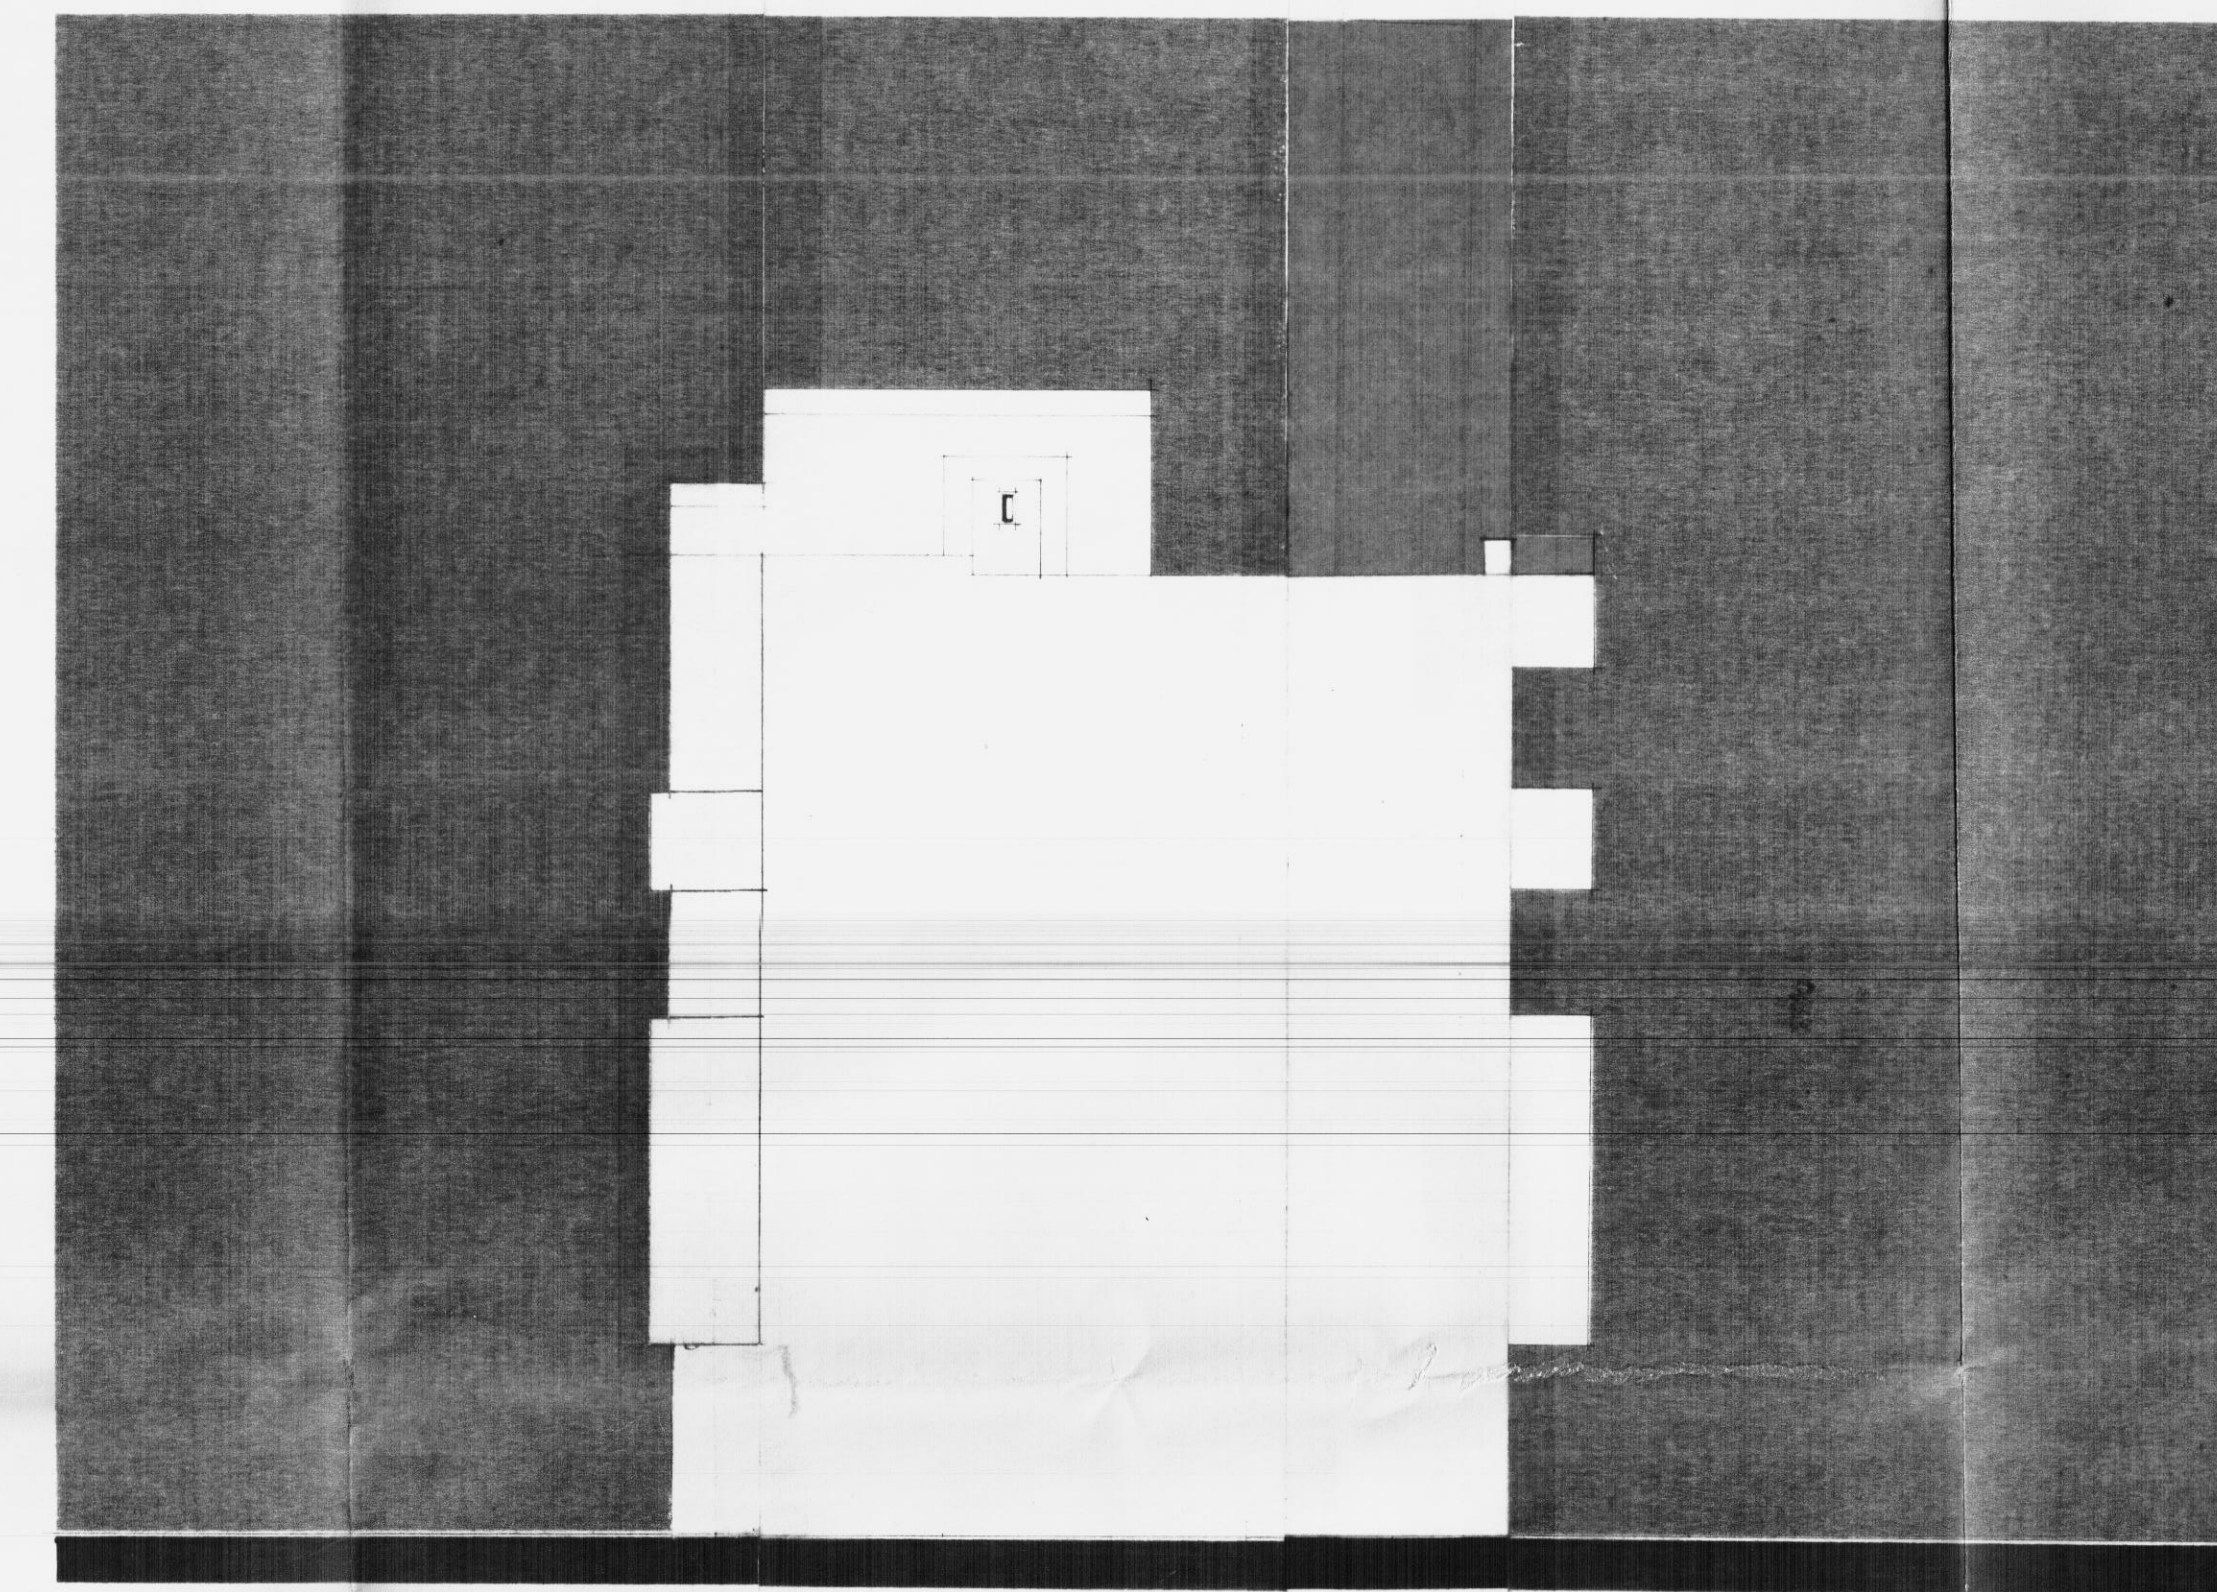


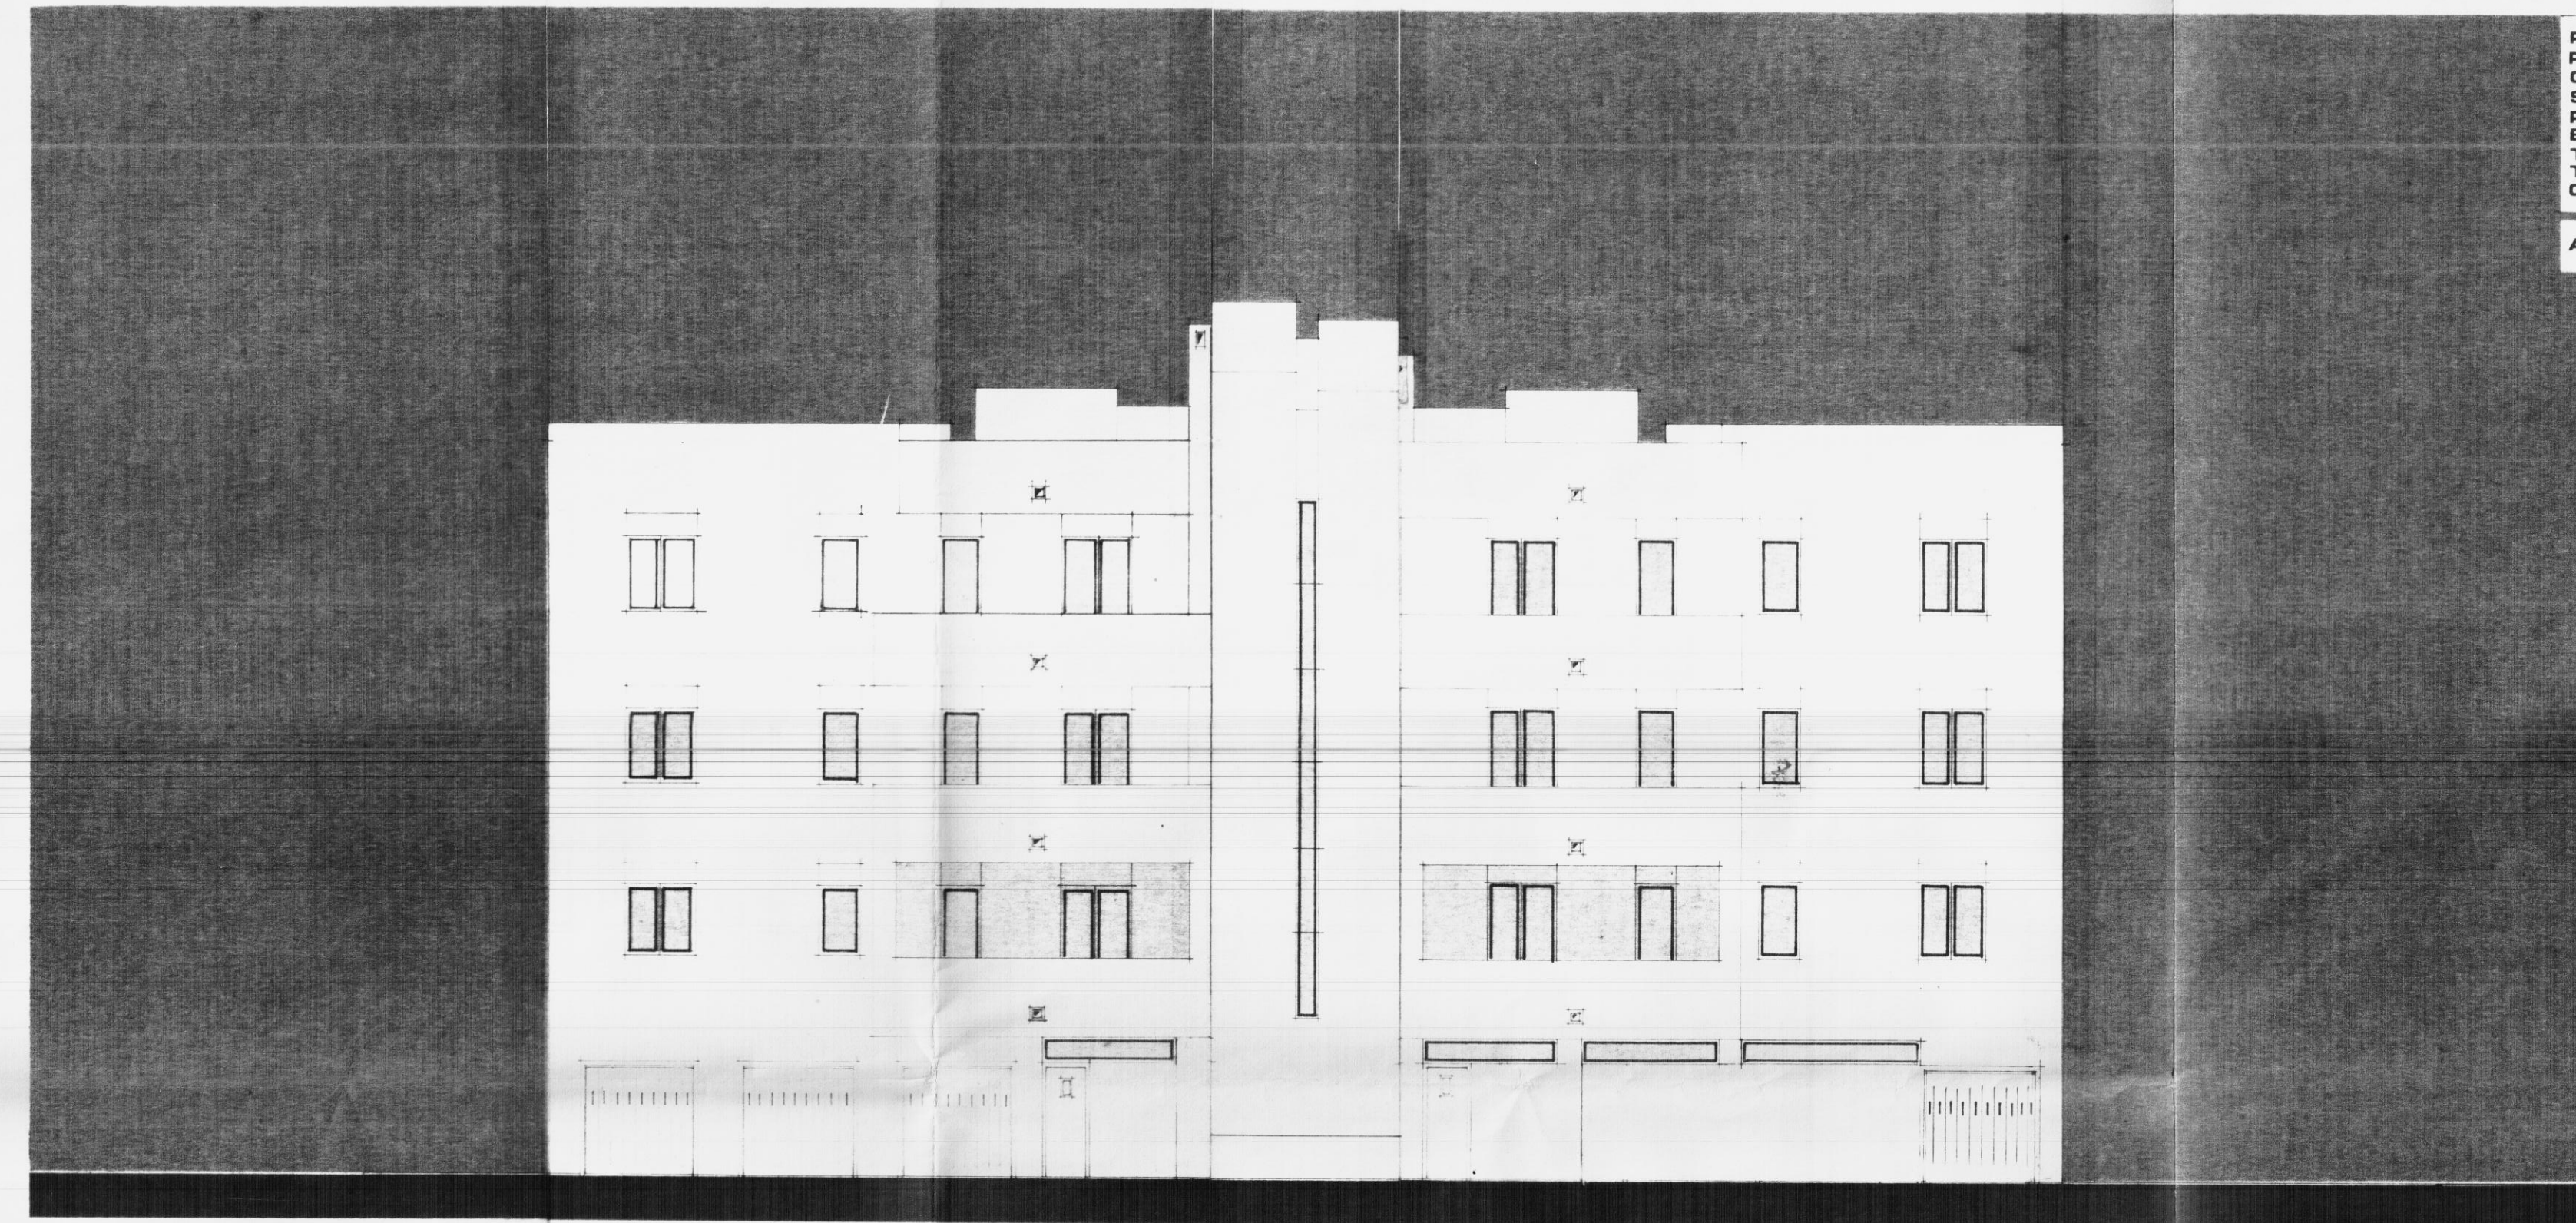

IL VICE DIRETTORE TECNICO
(Dott. Arch. Pietro ORESTA)

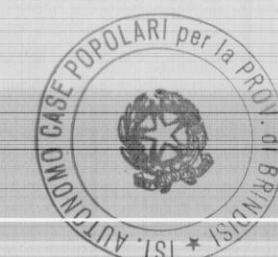

ISTITUTO AUTONOMO CASE POPOLARI - BR

LEGGE 8 AGOSTO 1977 N. 513 PROGRAMMA INTERVENTO 012/67/1

PROGETTO PER LA COSTRUZIONE DI ALLOGGI POPOLARI IN OSTUNI
PIANO DI ZONA 167 NUCLEO A

ALLOGGI N. 12 DA MQ. 45

PROSPETTI SEZIONI

SCALA 1:100

DATA

AGGIORNAMENTI

TAV. 3