DIS. n° 20

QUARTIERE AUTOSUFFICIENTE C.E.P.

LOTTO 6/a

FAB. 1

PIANTA FONDAZIONI - CALCESTRUZZO -

primo gradone

L'IMPRESA

IL DIRETTORE DEI LAVORI
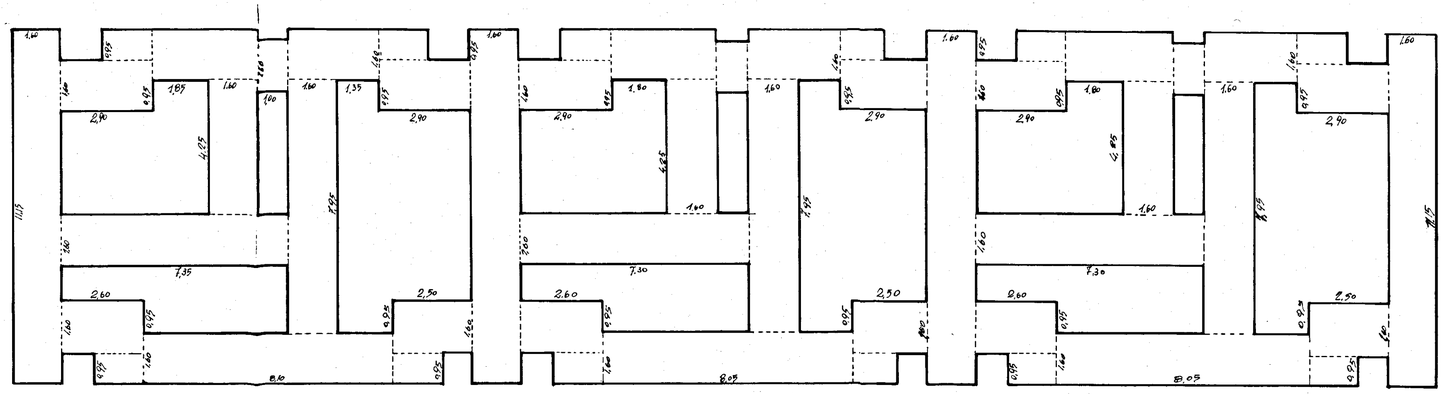
SCALA 1:50