




A

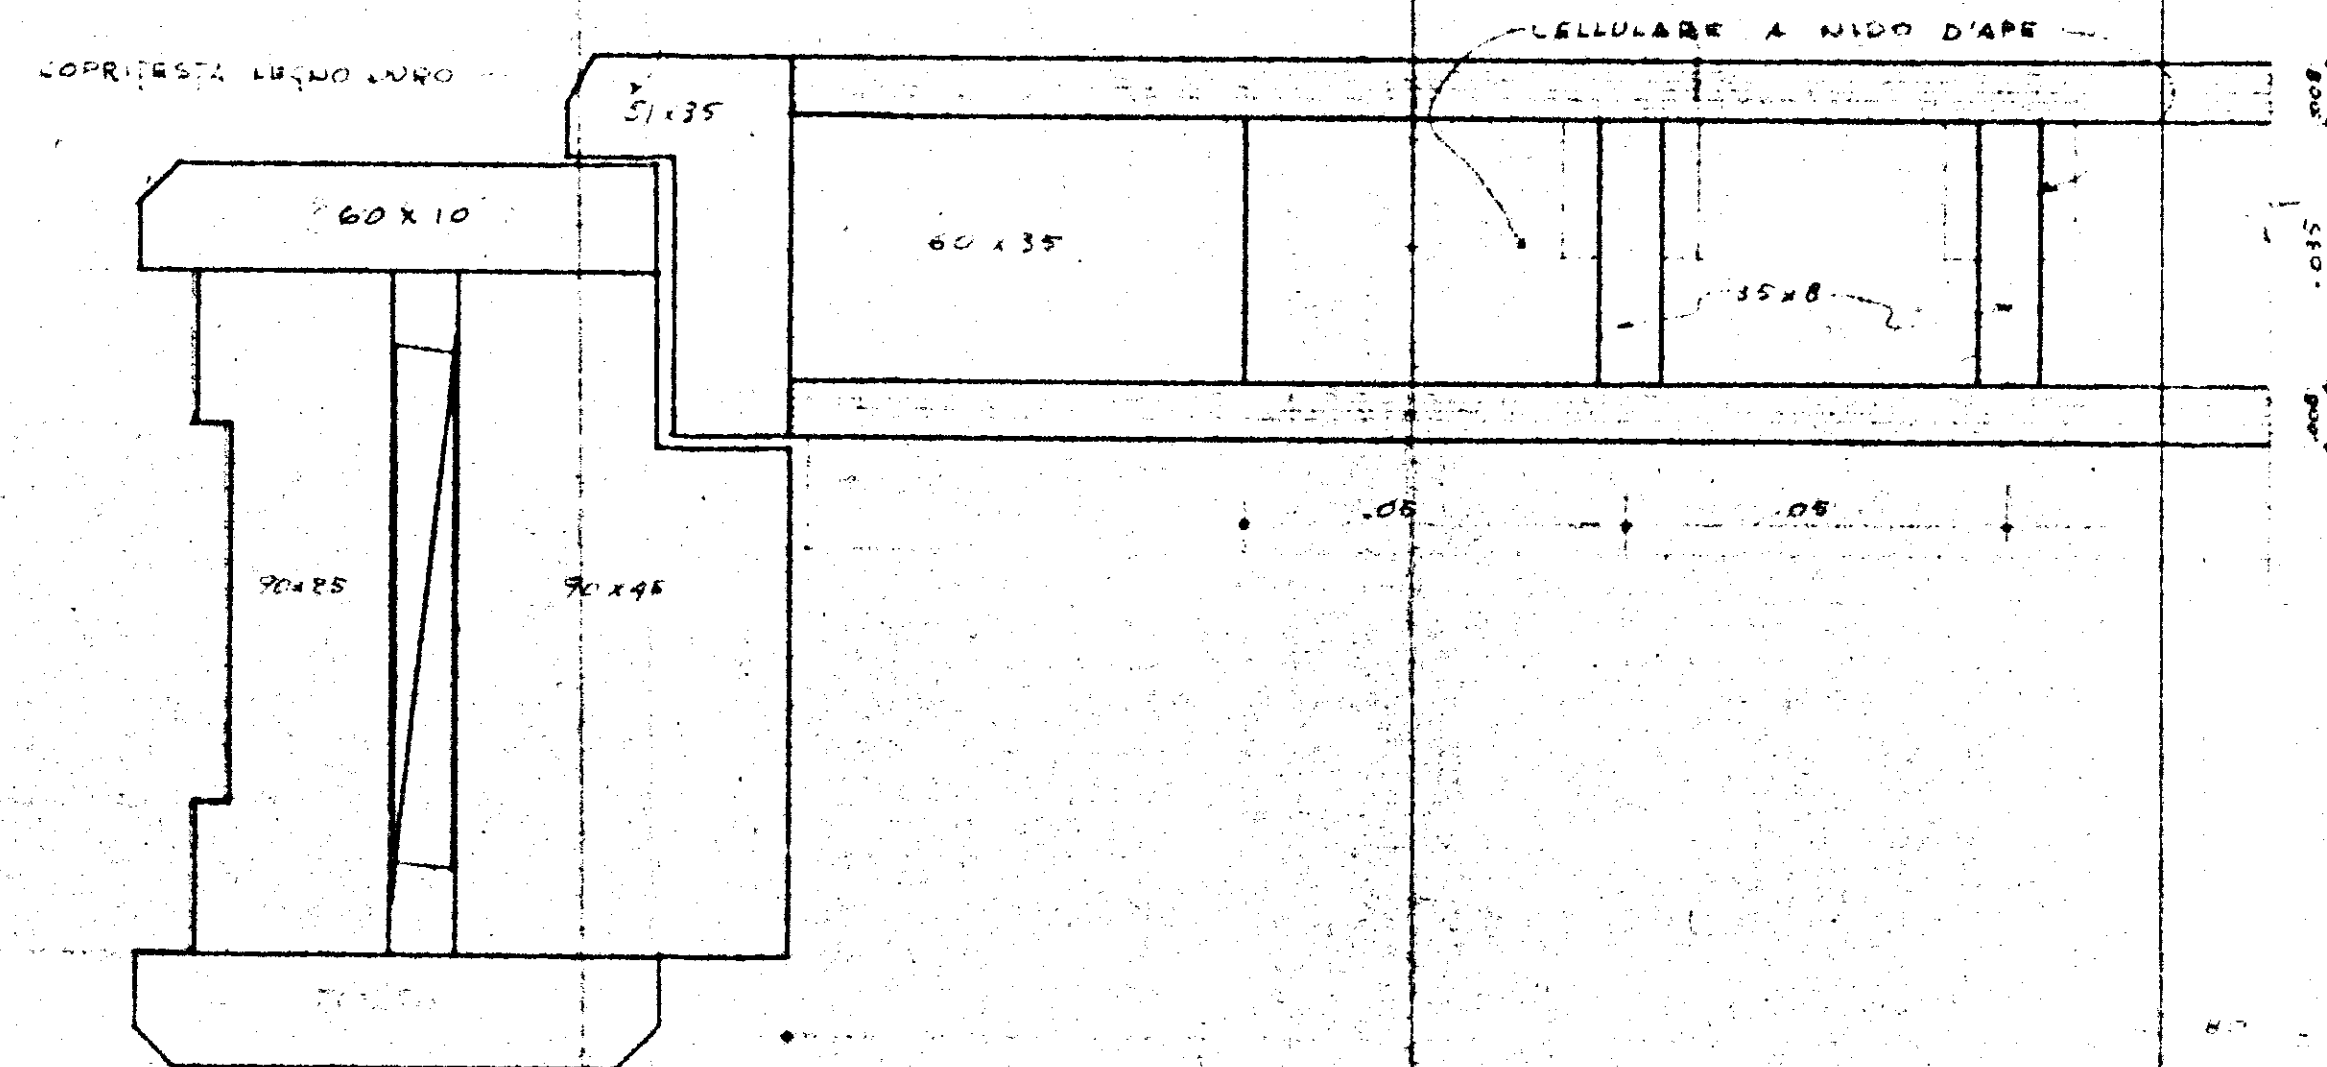


DETTAGLIO 1

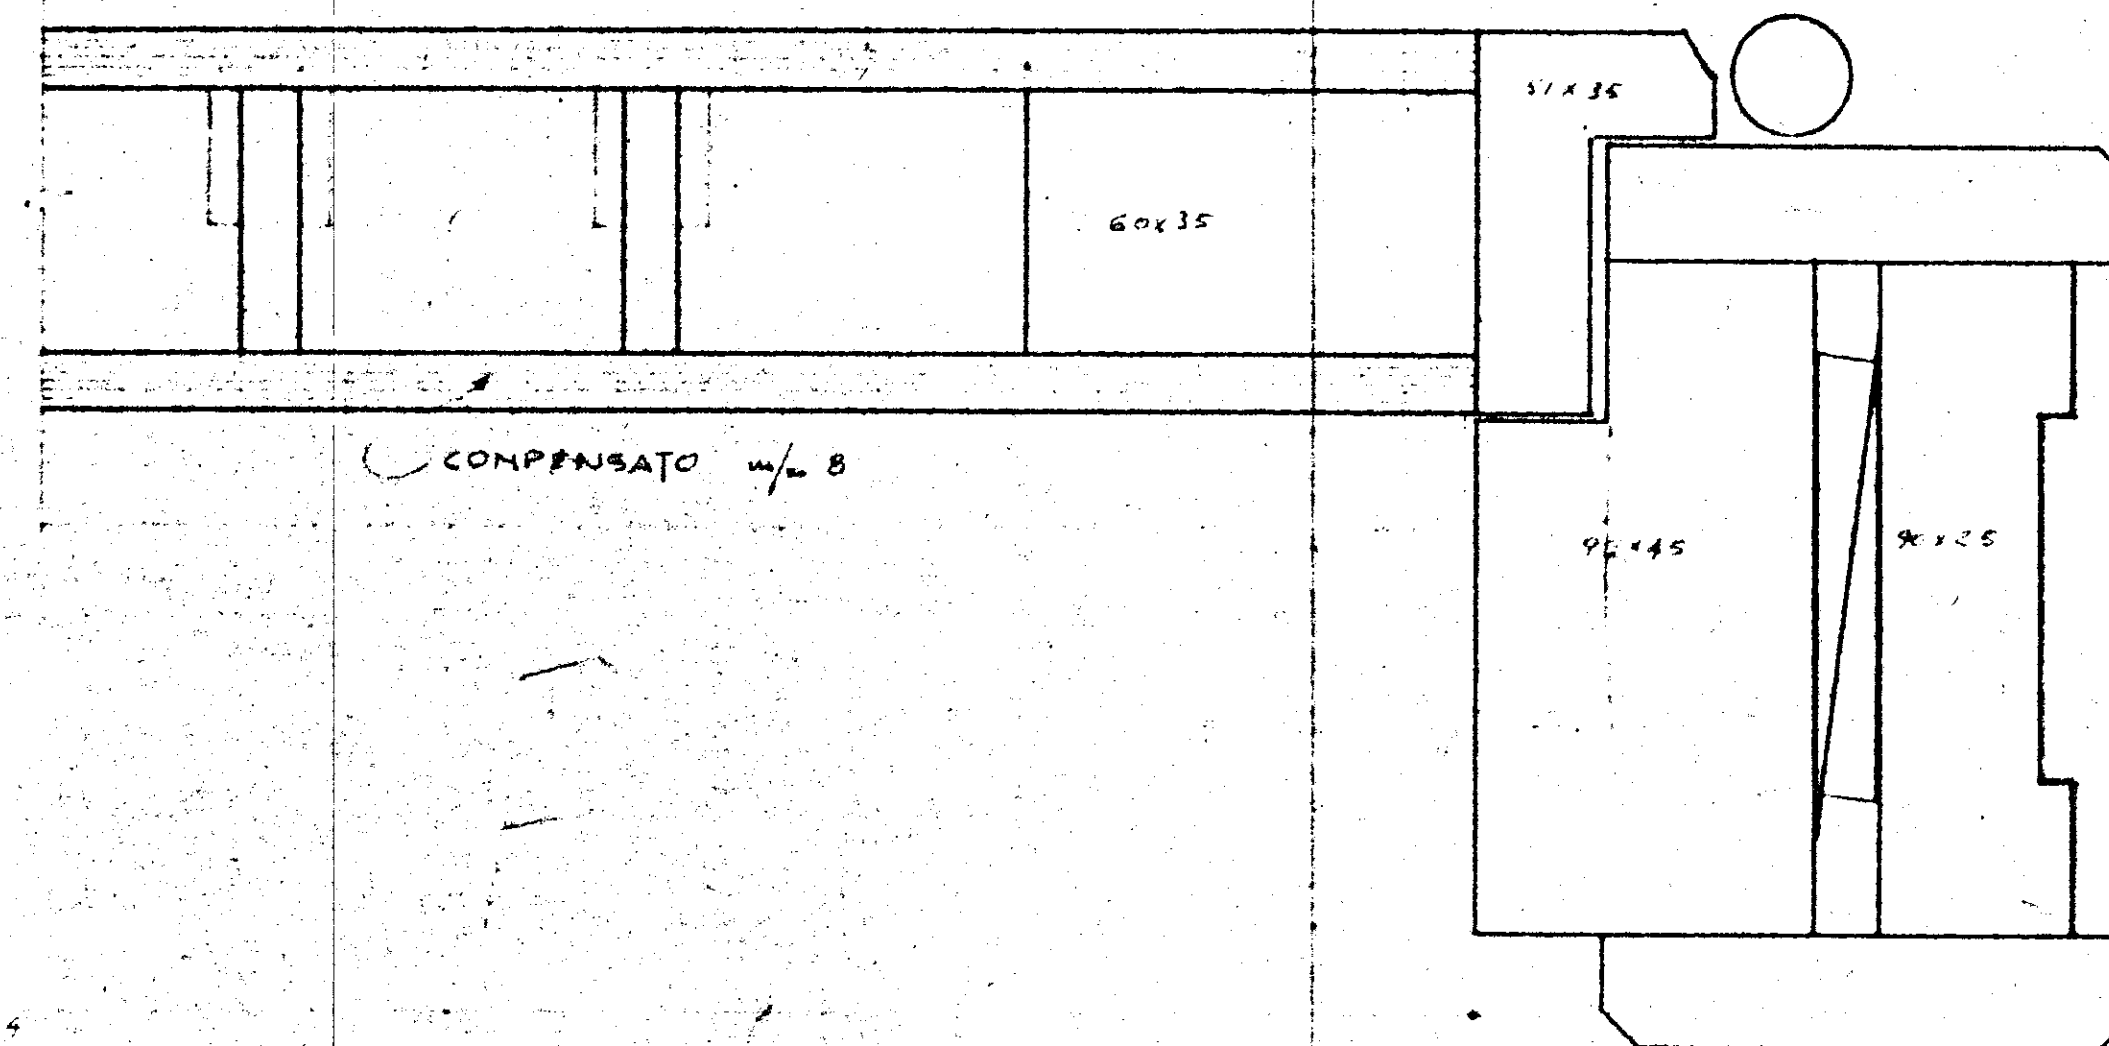

DETTAGLIO 2

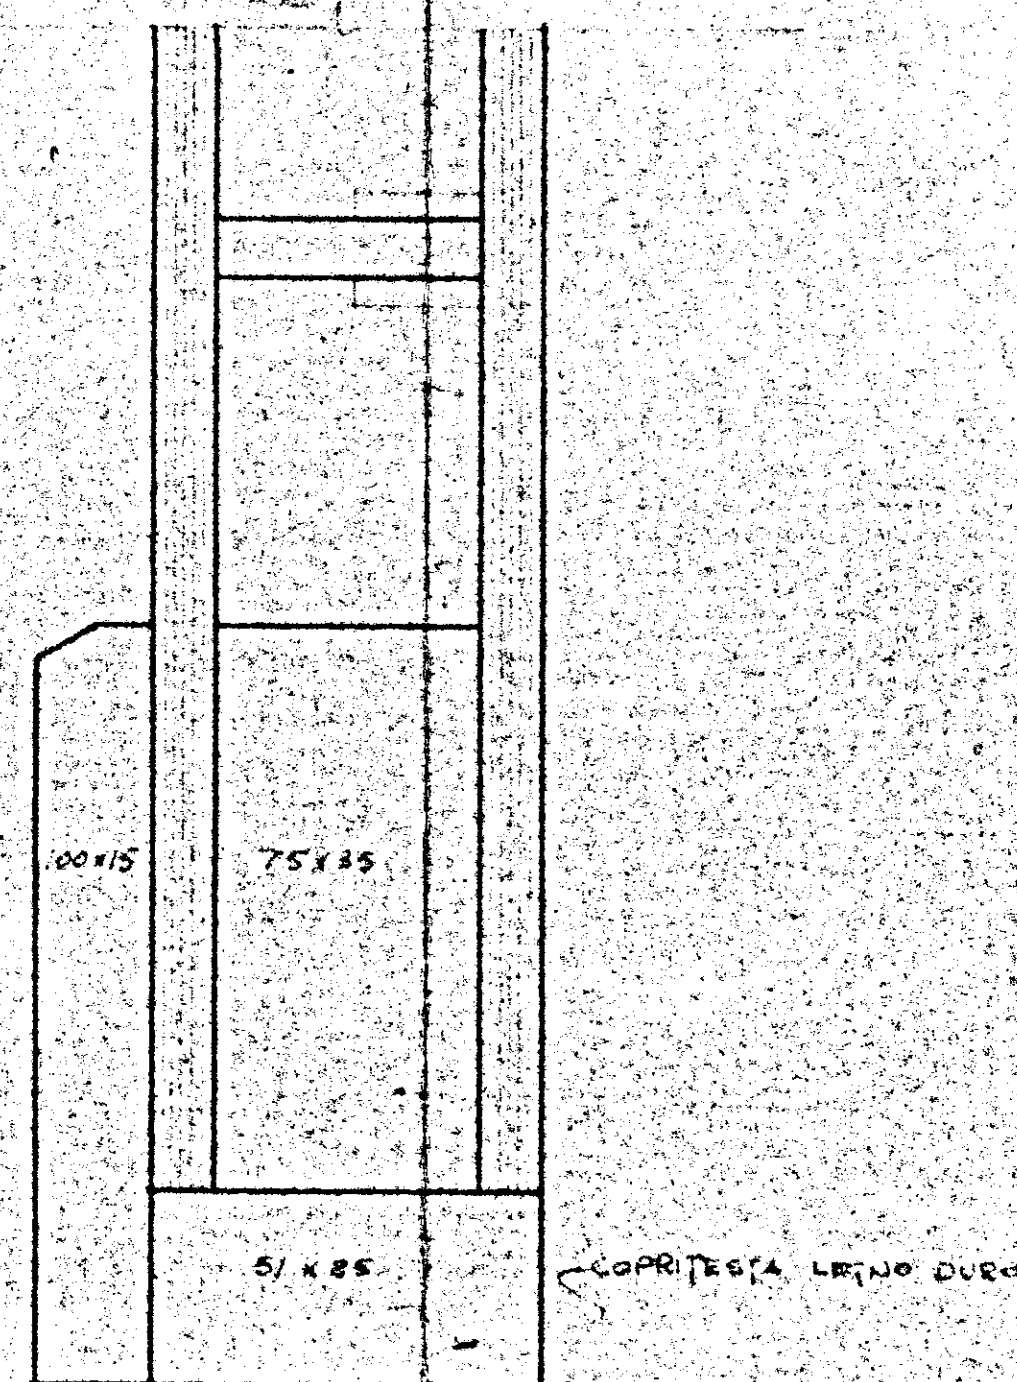


DETTAGLIO 3

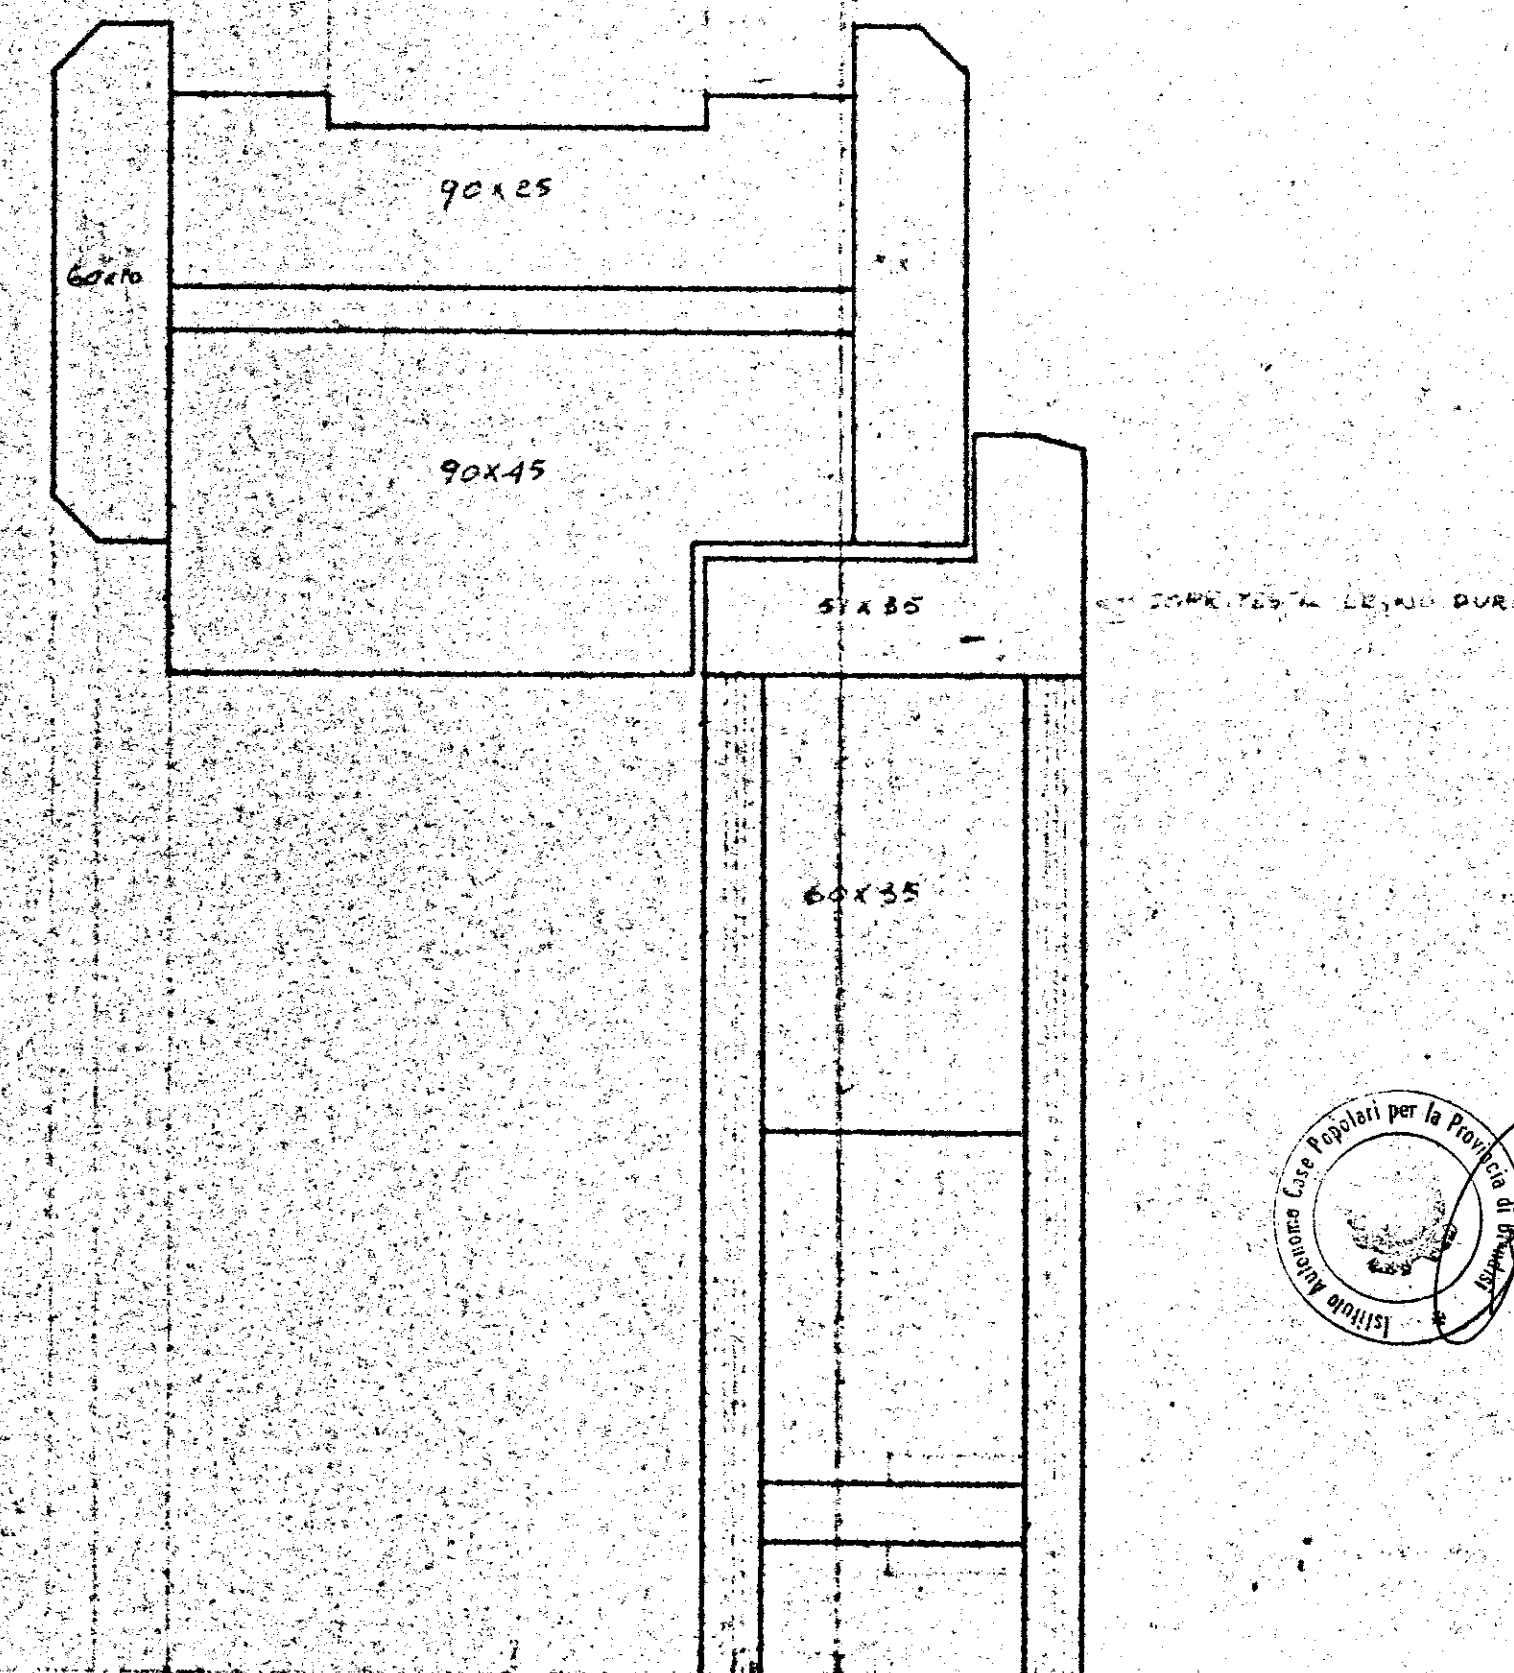


DETTAGLIO 4

PROSPETTO

SEZIONE A-B

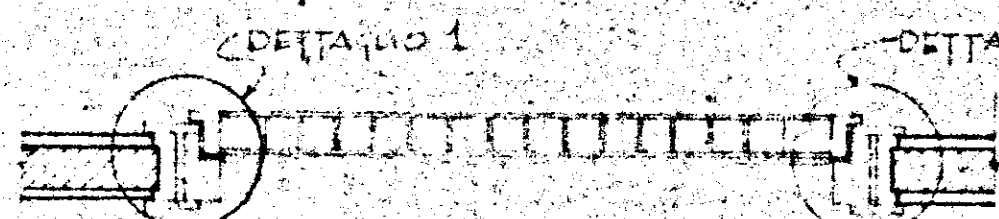

PIANTA

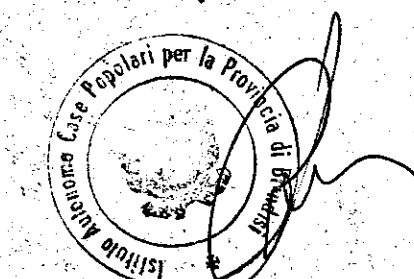

Prof. *[Signature]*

GESTIONE IN A CASA 2° SETTENNIO CASE IN FASANO	GRUPPO ARCH. SPACCARELLI-A. BACCIN-BRUNO-MESSEGA-TAVOLETTI-ING. C. BACCIN	DIS. N° TAV. 30° SERIE
STAZIONE APP. I.A.C.P. BRINDISI	Particolari porte	ROMA 19/12/1962

Rapp. 1:10 1:1