


24/B

comune	BRINDISI		
progetto	ALLOGGI I. A. C. P.		
CORDO "A"			
progettista	UFFICIO TECNICO I. A. C. P. BRINDISI		
impresa	CAPETO ANTONIO		
dir. lavori			
calcolatore c.e. Ing.	PINTO P.		
OGGETTO	TABELLE ARMATURA DI PREFABBRICAZIONE PER TRAVI "K". IMP. 5°		
data	GIUGNO '83	aggi. ti	scale
PRESCRIZIONI	R'bk 250	kg/cmq	acciaio FeB 44 k

tabella n.
12


REGIONE PUGLIA
UFFICIO DEL GENIO CIVILE DI BRINDISI
SI ATTESTA CHE COPIA DEL PRESENTE ATTO
RISULTA DEPOSITATO PRESSO QUESTO UFFICIO
AI SENSI DELLA LEGGE 5.11.1977 N. 1096

IL 9 SET 1983 IL FUNZIONARIO
IL COORDINATORE DELL'UFFICIO
(ING. FRANCESCO SANTASTA)

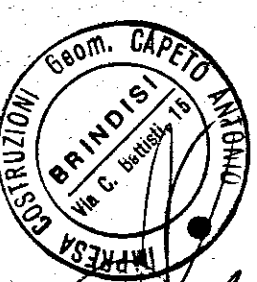

Ing. PIER FRANCO
Ordine degli Ingegneri
BRINDISI
N. 120

STRUTTURE PREFABBRICATE SISTEMA "K" REALIZZATE DALL' STABILIMENTO
A.L.A. SYSTEM S.p.A. S.S. 96 KM. 116 MODUGNO (BARI) TEL. 080/568383

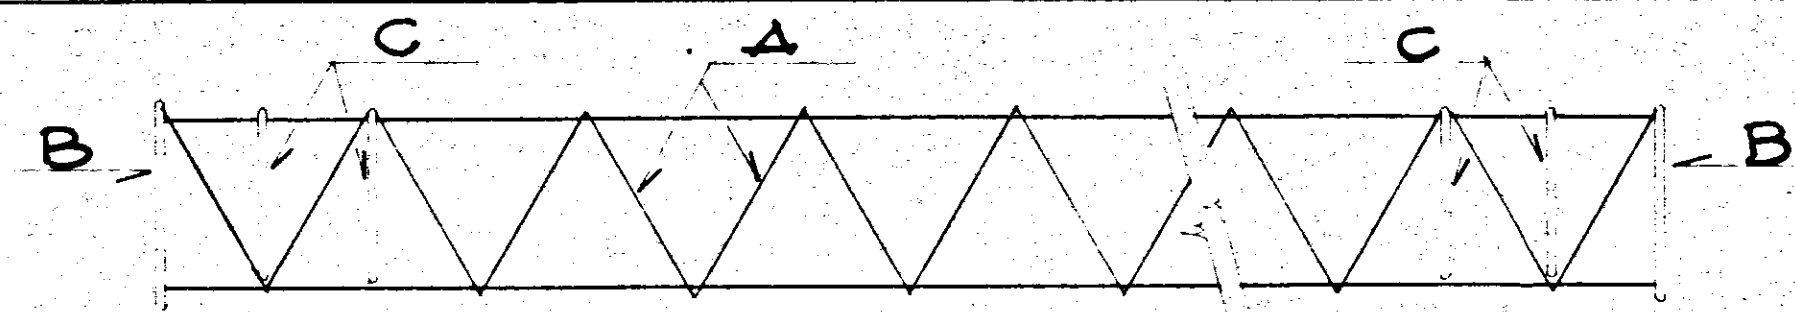

TRAVE	STAFFA	STAFFA	STAFFA	Pos. "D"		Pos. "E"		Pos. "F"		Pos. "G"		Pos. "I"	
N.	A	B	C	2φ	φ	1φ	φ	2φ	φ	2φ	φ	2φ	φ
4 P	1φ8/25	2φ8	4φ8	12	376			12	399	12	385	6	382
6 P	"	"	"	14	344			12	367	14	353		350
8 C	2φ12/φ10	2φ10	"	16	350	14	233	18	367	18	353		350
9 P	2φ10/φ8	2φ8	"	14	336			12	359	14	345		342
10 P	"	"	"	14	344			14	367	14	353		350
22 P	1φ8/25	"	"	12	336			12	359	12	345		342
23 P	"	"	"	12	331			12	354	12	340		337
24 P	"	"	"	12	251			12	274	12	260		257

