


A Hella no 2 (terminale)

ISE.S. ISTITUTO PER LO SVILUPPO DELL'EDILIZIA
 SOCIALE
 LAVORI COSTRUZIONE DI N°5 FABBRICATI POPOLARI PER
 PROFUGHI GIULIANI E DALMATI-BRINDISI-LOCALITA' PARADISO
 LEGGE 27-2-1958 N° 173
 IMPRESA ING. RUGGERO LECCISI - BRINDISI
 PLANIMETRIA TRAVI DIFONDAZIONI SCALA 1:100

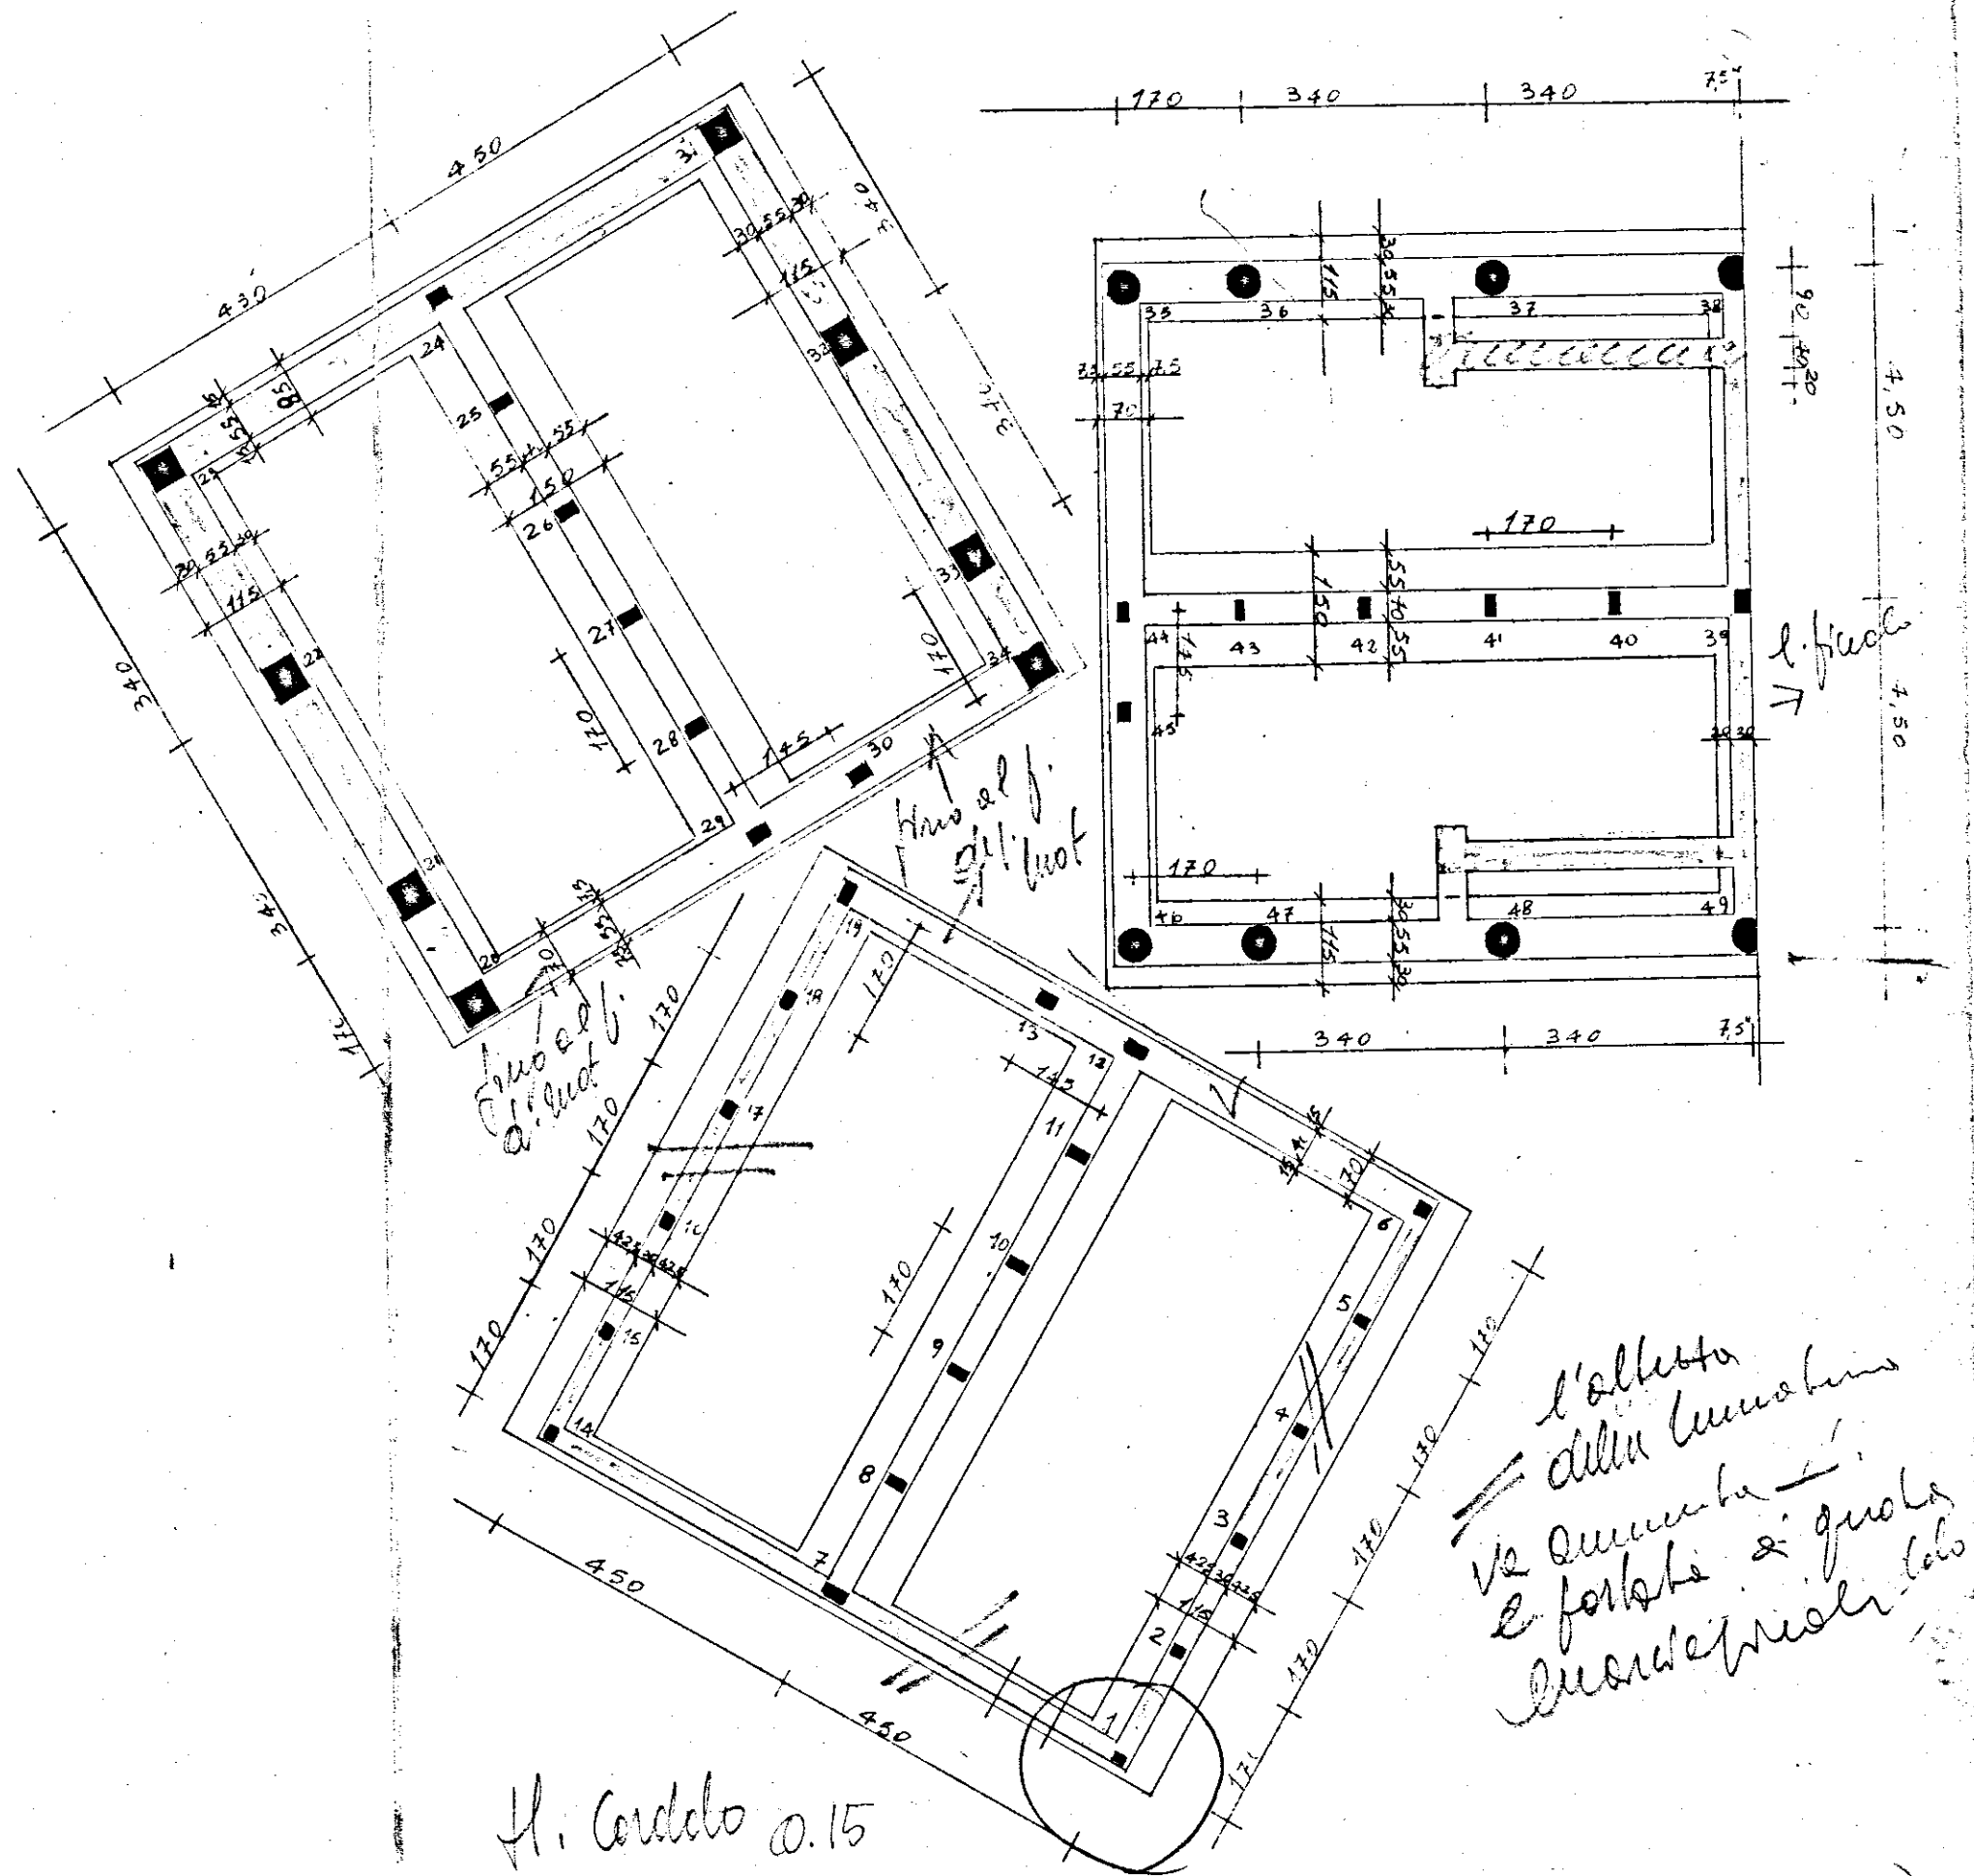

H. Cardelo 0.15
 base a

l'allesto della cucina
 1/2 cucina
 e forche e quello
 quando si toglie