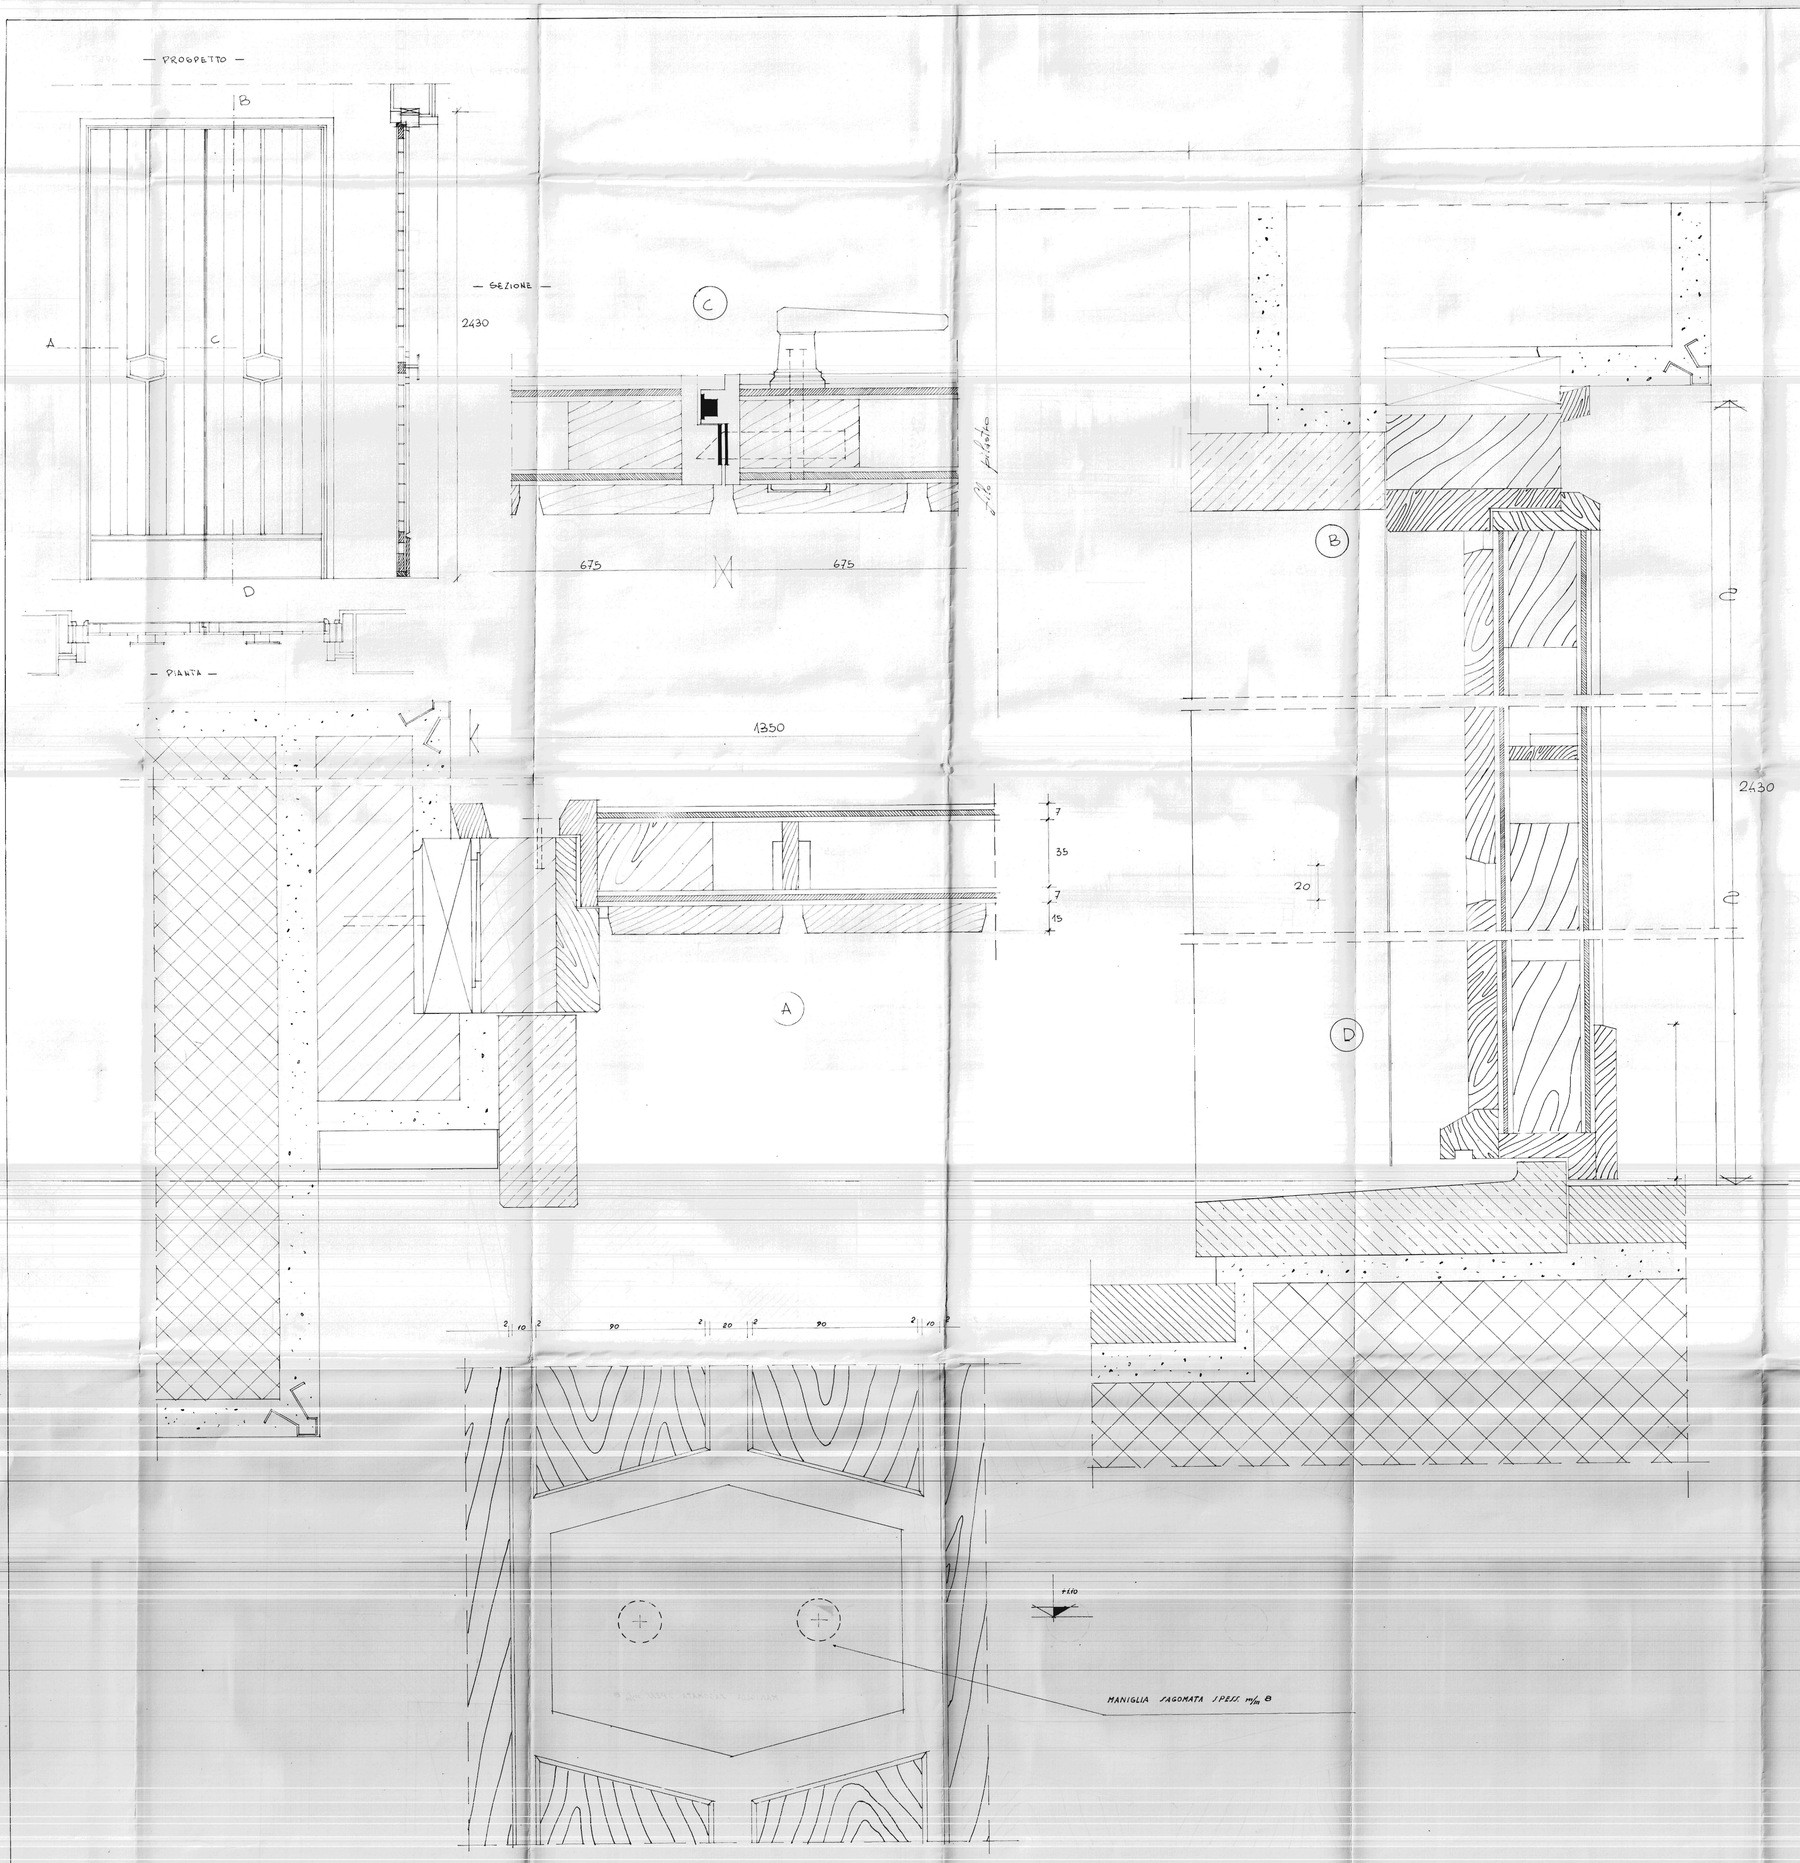

Gestione Case Lavoratori LEGGE 14/2/63 N° 60	INTERVENTI N. 82	Sezione Appaltante I.A.C.P.
RIONE COMMENDA BRINDISI EDILIZIA SOVVENZIONATA "AREA A"		DATA / ESPOSIZIONE / DIS. N° 19
PARTICOLARE PORTONE INGRESSO	Rapp. 1:1	ARCHIVIO
ING. L. POTI	EDILIZIA	VISTO / NOTE
ING. N. VIVARELLI SCARASCIA	IMPIANTI	
ING. G.C. CASANOVA	STRUTTURE	
ING. A. MALDARI	PROGRAMMAZIONE	
DIREZIONE LAVORI		CONTROLLO / VISTO