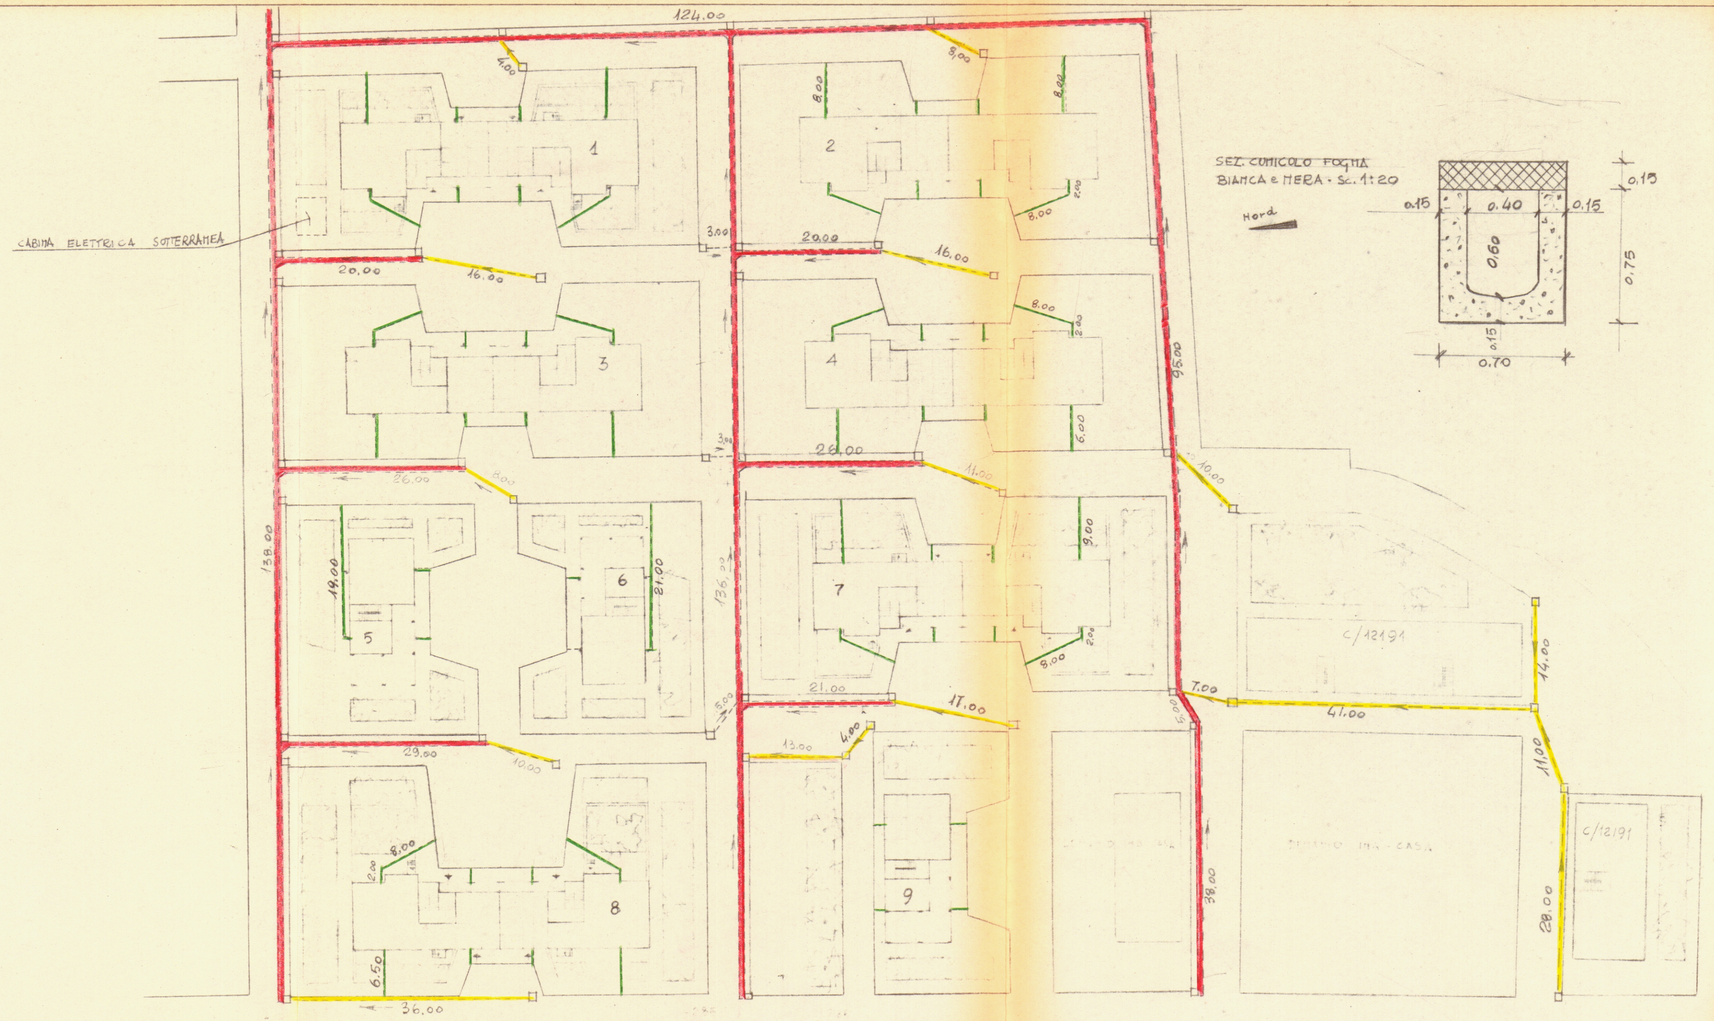

ISTITUTO AUTONOMO PER LE CASE POPOLARI
DELLA PROVINCIA DI BRINDISI

COMUNE DI FRANCAVILLA FONTANA

GRUPPO INA-CASA - CANTIERI 16977-16978 e 12191

PIANTA FOGNA BIANCA - SCALA 1:500

- CUNICOLO FOGNA BIANCA
- C.A. ϕ 250
- RACCORDO PLUVIALI C.A. ϕ 100