
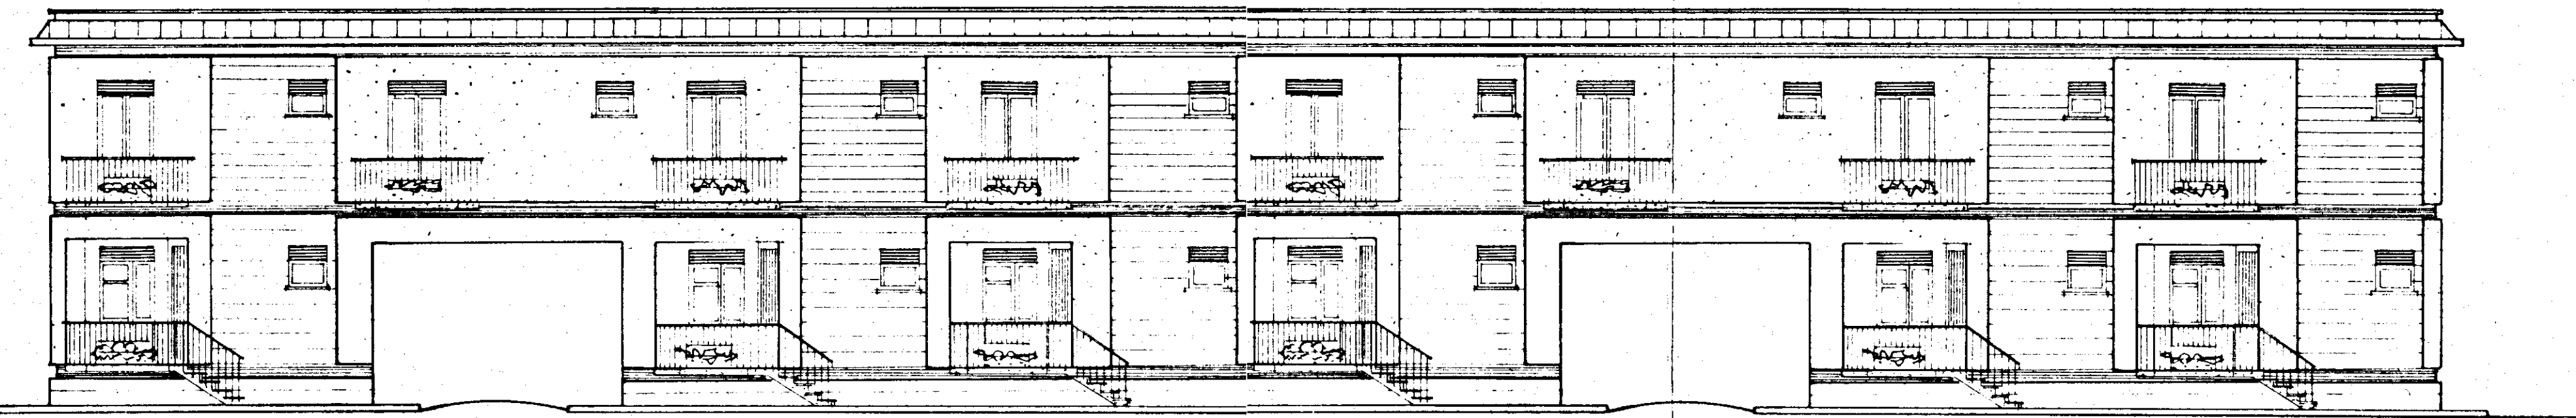



ISTITUTO AUTONOMO CASE POPOLARI
PER LA PROVINCIA DI BRINDISI

Costruzione di n°30 abitazioni per
LAVORATORI AGRICOLI DIPENDENTI
in MESAGNE


PROSPETTI e SEZIONI *Scala 1:100*

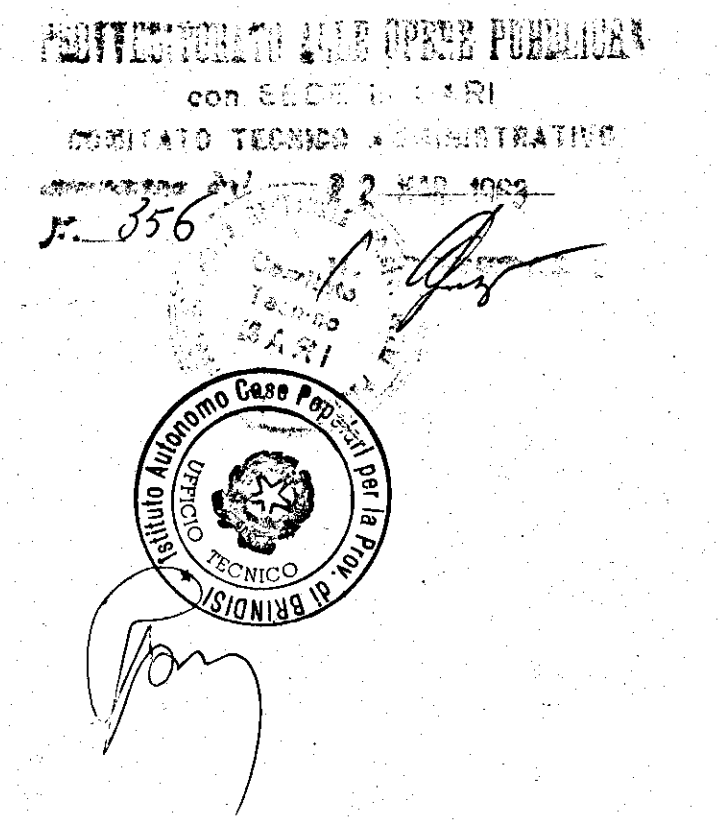


PROSPETTO ANTERIORE

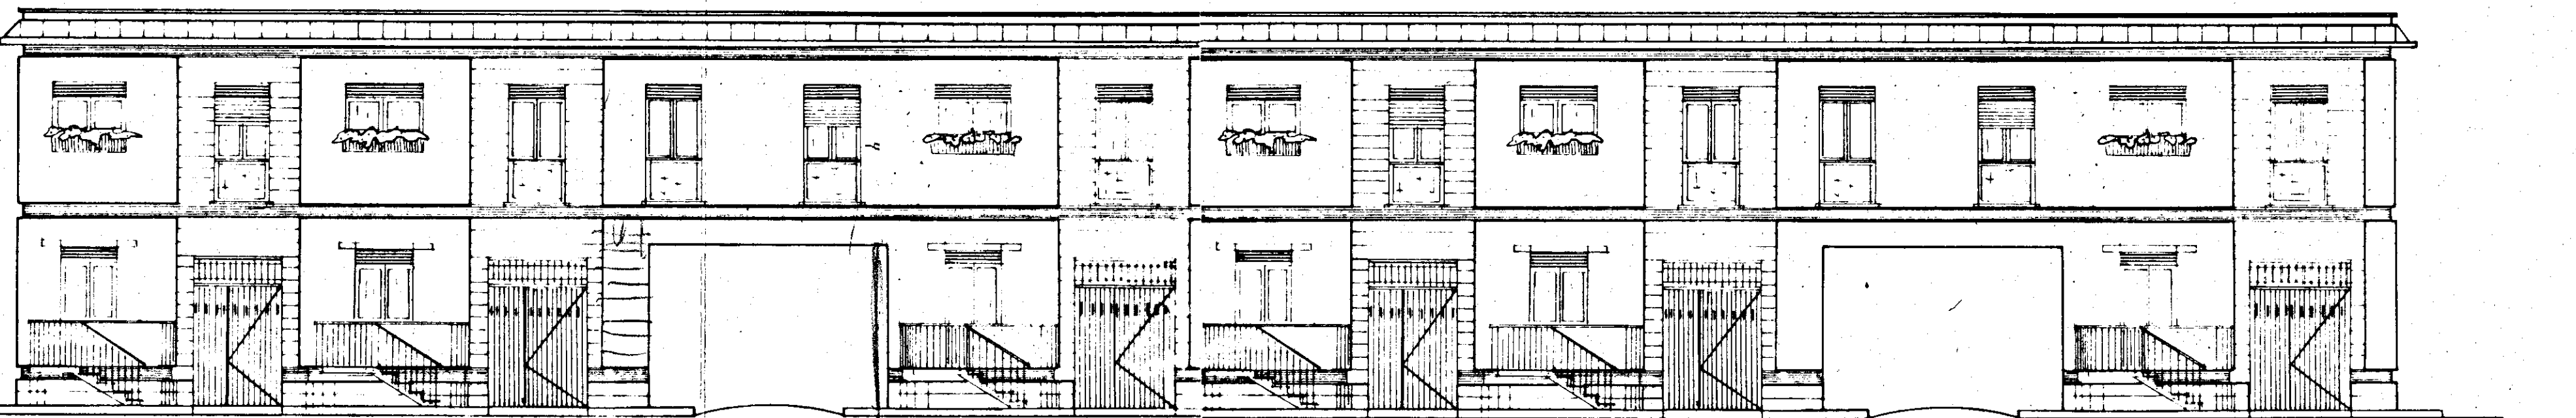


PROSPETTO POSTERIORE

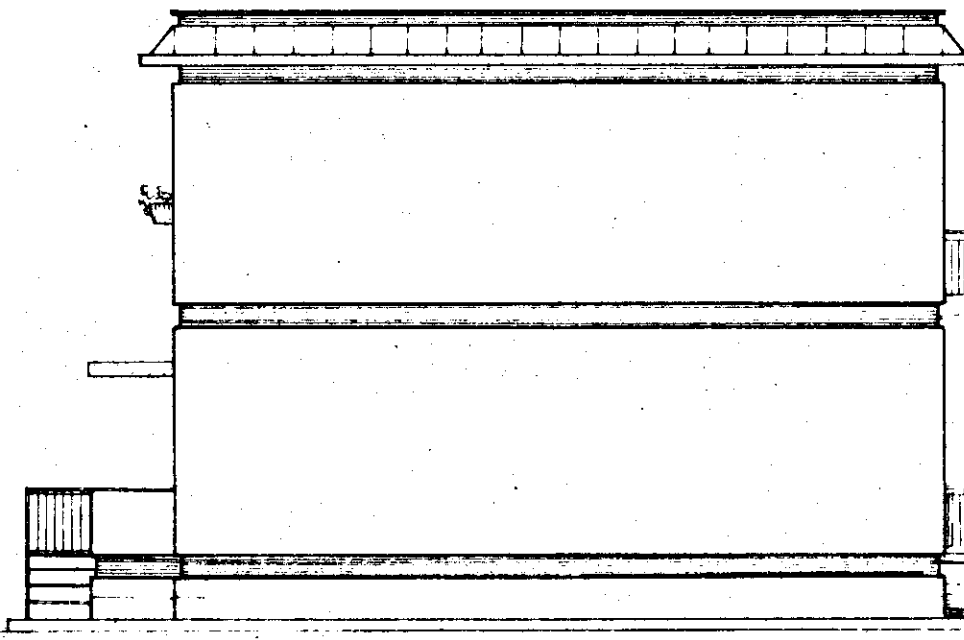

PROSPETTO TESTATA

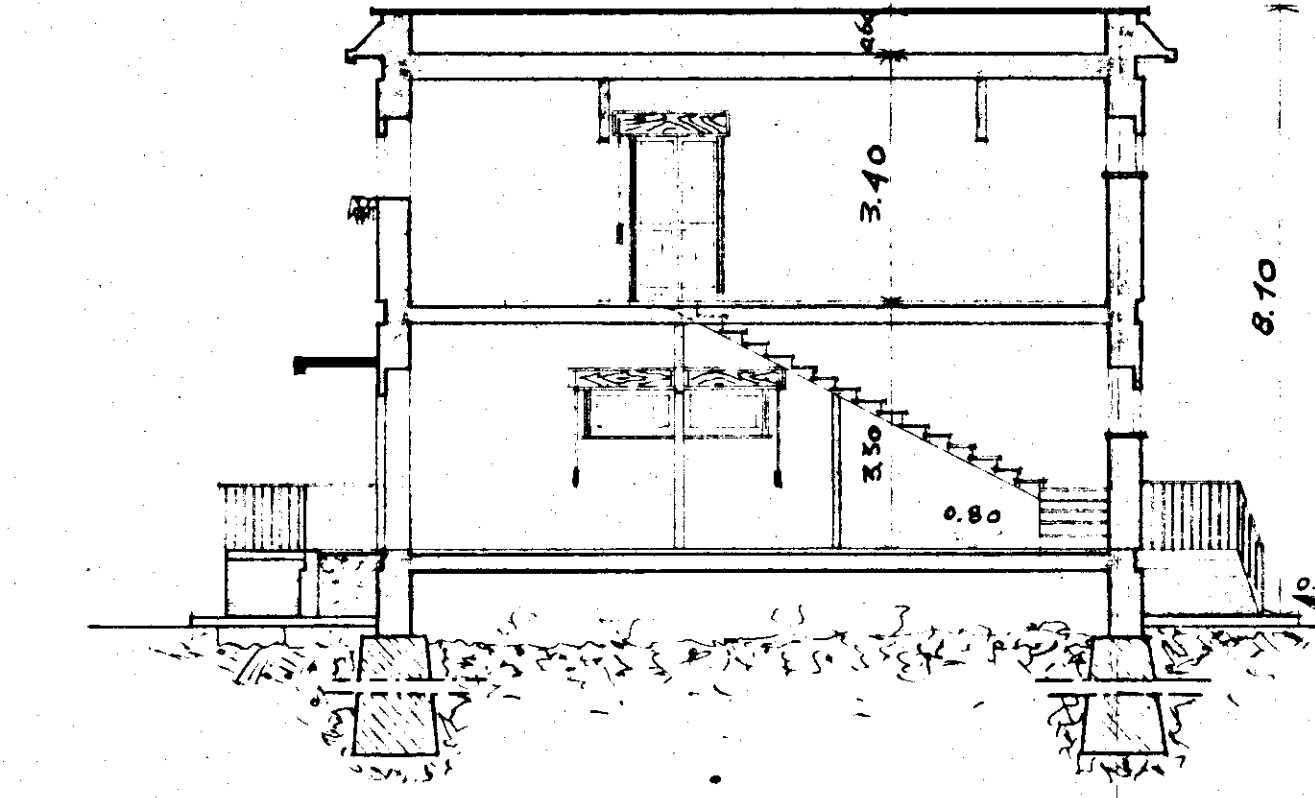

SEZIONE E - E'

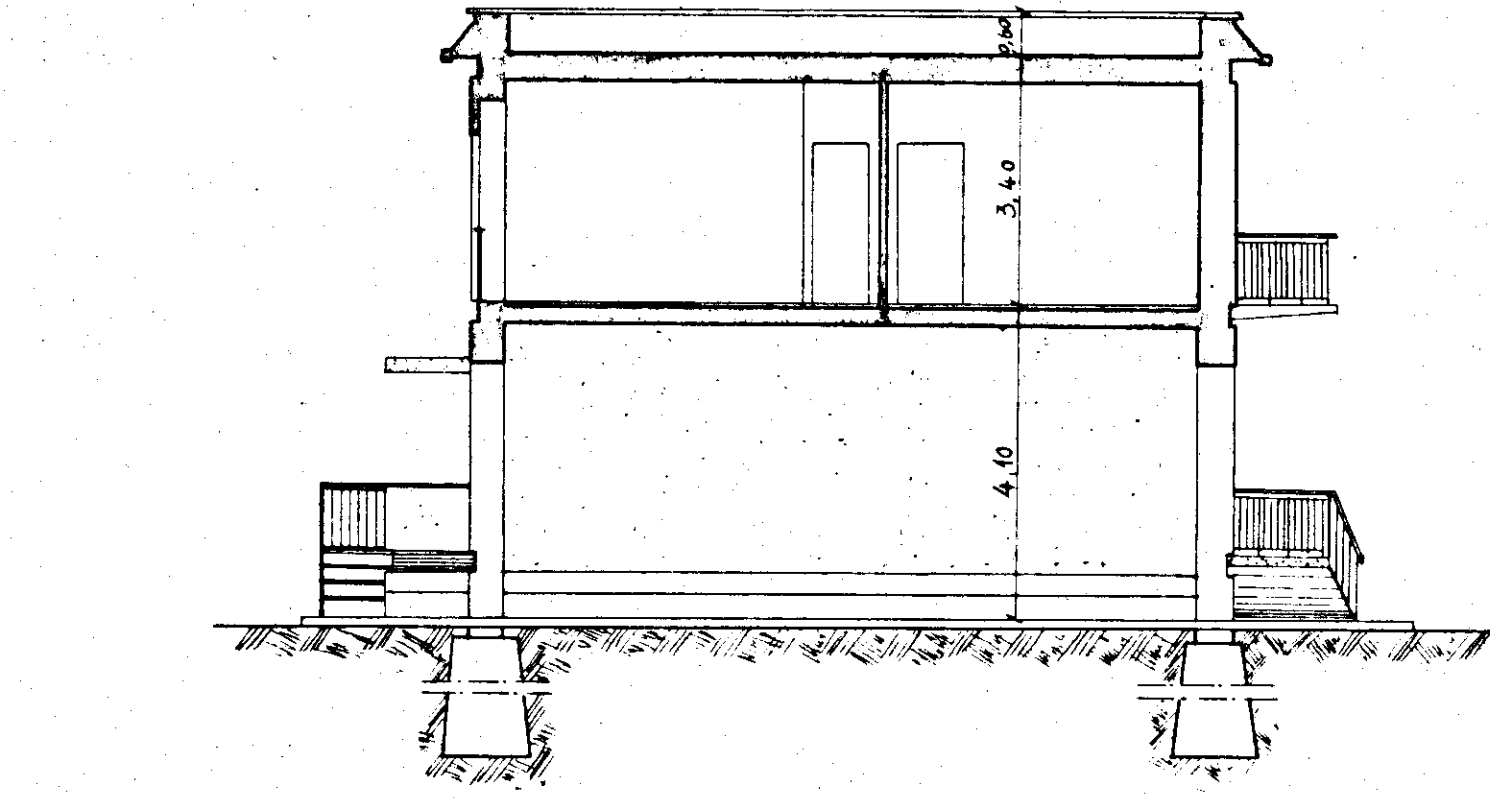

SEZIONE F - F'