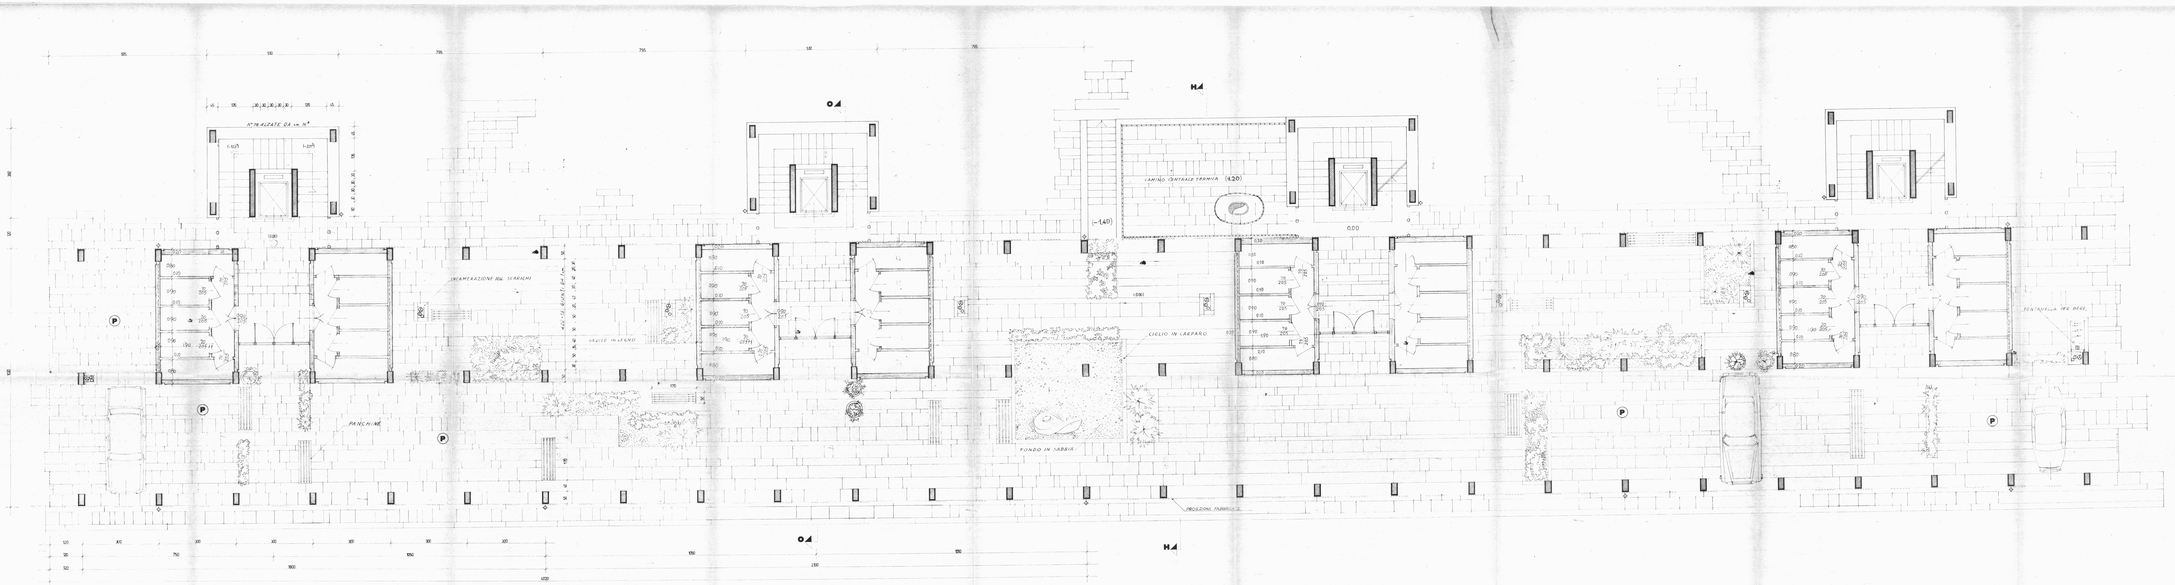

I . S . E . S . —— **servizio progettazione**

BRINDISI

LEGGE 1460

FABBRICATO **A**

PIANTA PIANO TERRA

RAPP. 1:150

intervento n.

1522

PROGETTISTI: Capogruppo Arch. N. ENA; Arch. C. VETRIANI
Arch. G. AMENDOLA; Ing. V. U. ROCCATELLI.
SUPERVISORE: Prof. Arch. GIUSEPPE VACCARO

sostituito da:

sostituisce il: N.

foglio n. 11

MILANO UNI A 4

615
510
795
510
795
45
135
30
30
30
30
30
135
45
N° 18 ALZATE DA cm. 16²
(-1,13⁷)
(-2,11²)
360
120
120
(0,00)
020
080
010
090
190
70/205
090/205
INCAMERAZIONE DEGLI SCARICHI
4,22 + 13 GIUNTI DA 1 cm
SEDILE IN LEGNO
170
50
40
PANCHINE
P
O
H
CAMINO CENTRALE TERMICA (1,20)
(-1,40)
0.00
(0,00)
CIGLIO IN CARPARO
FONDO IN SABBIA
FONTANELLA PER BERE
PROIEZIONE FABBRICATO
120
300
750
1050
1800
2100
4020