

ISTITUTO AUTONOMO CASE POPOLARI
PER LA PROVINCIA DI BRINDISI


Costruzione di abitazioni per
LAVORATORI AGRICOLI DIPENDENTI
SCELTA N°

PROSPETTI
SCALA 1:100


Prospetto Anteriore



Prospetto laterale

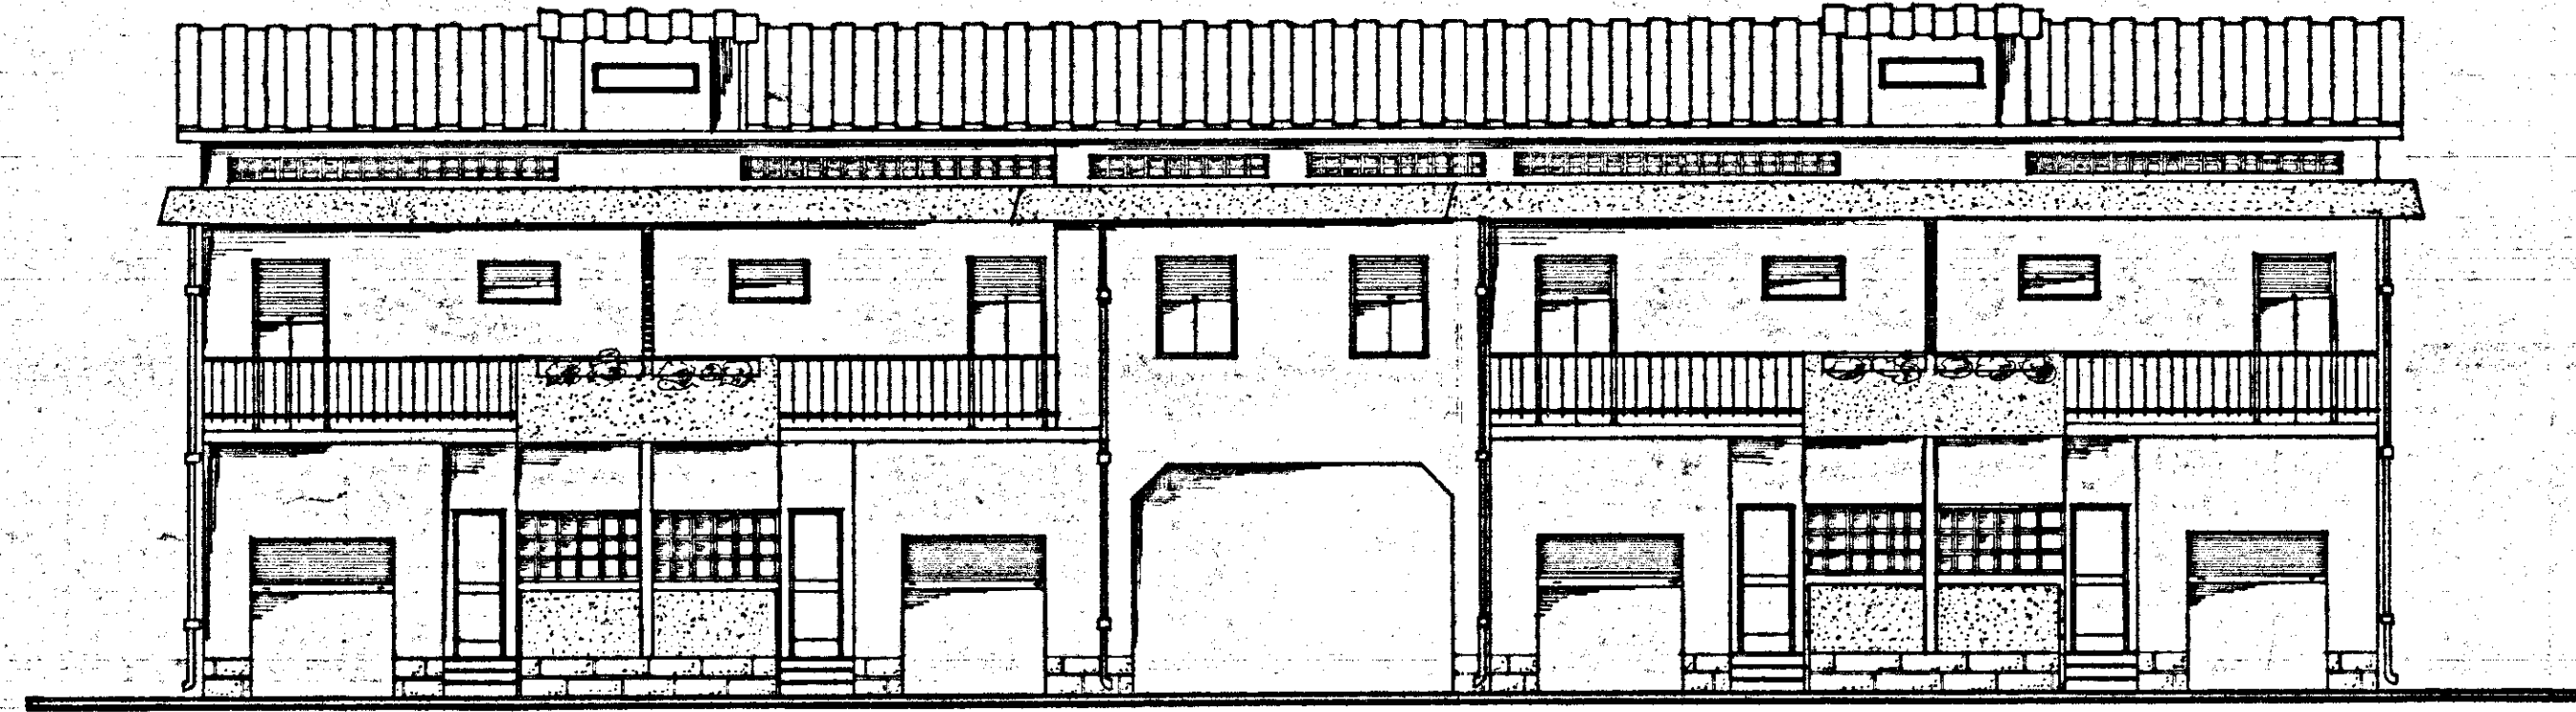

Fianco

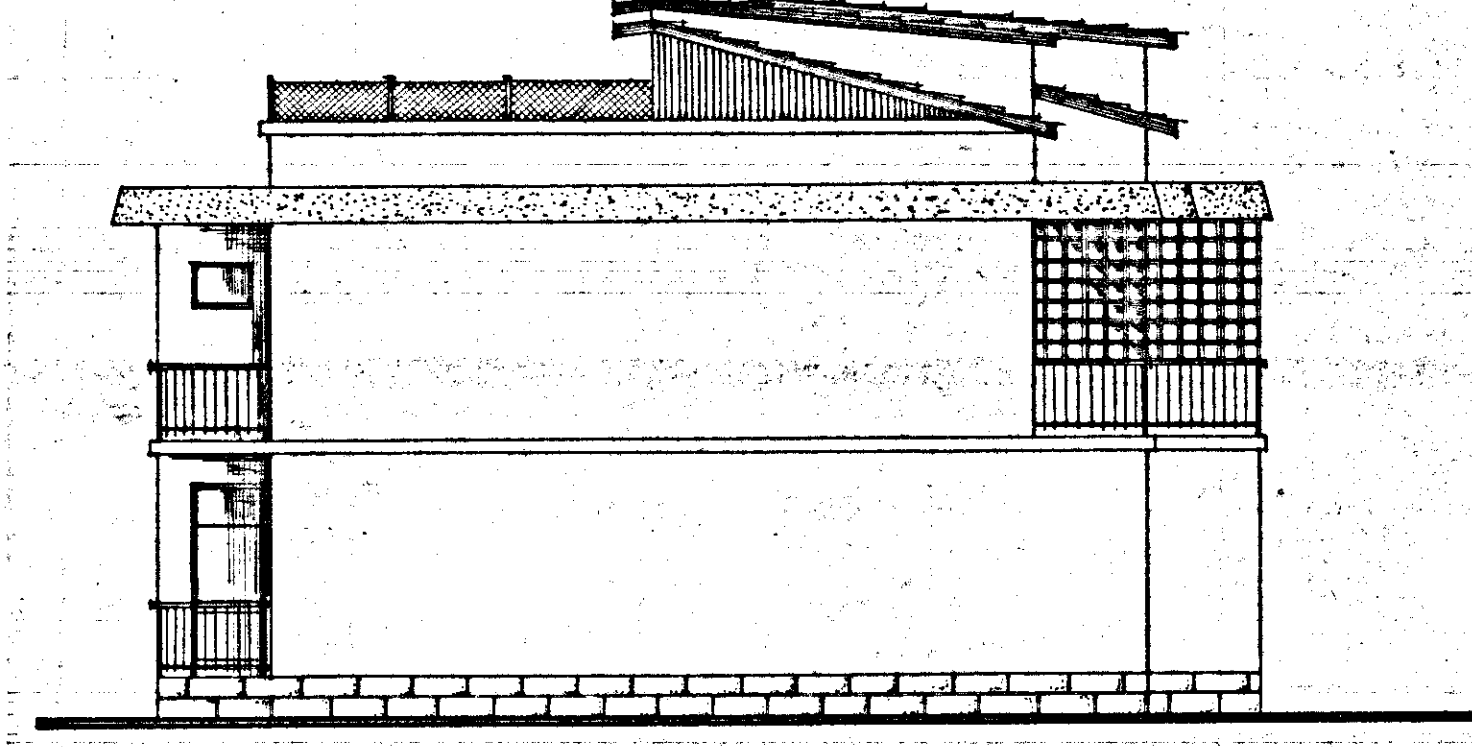

Sezione A-A

