
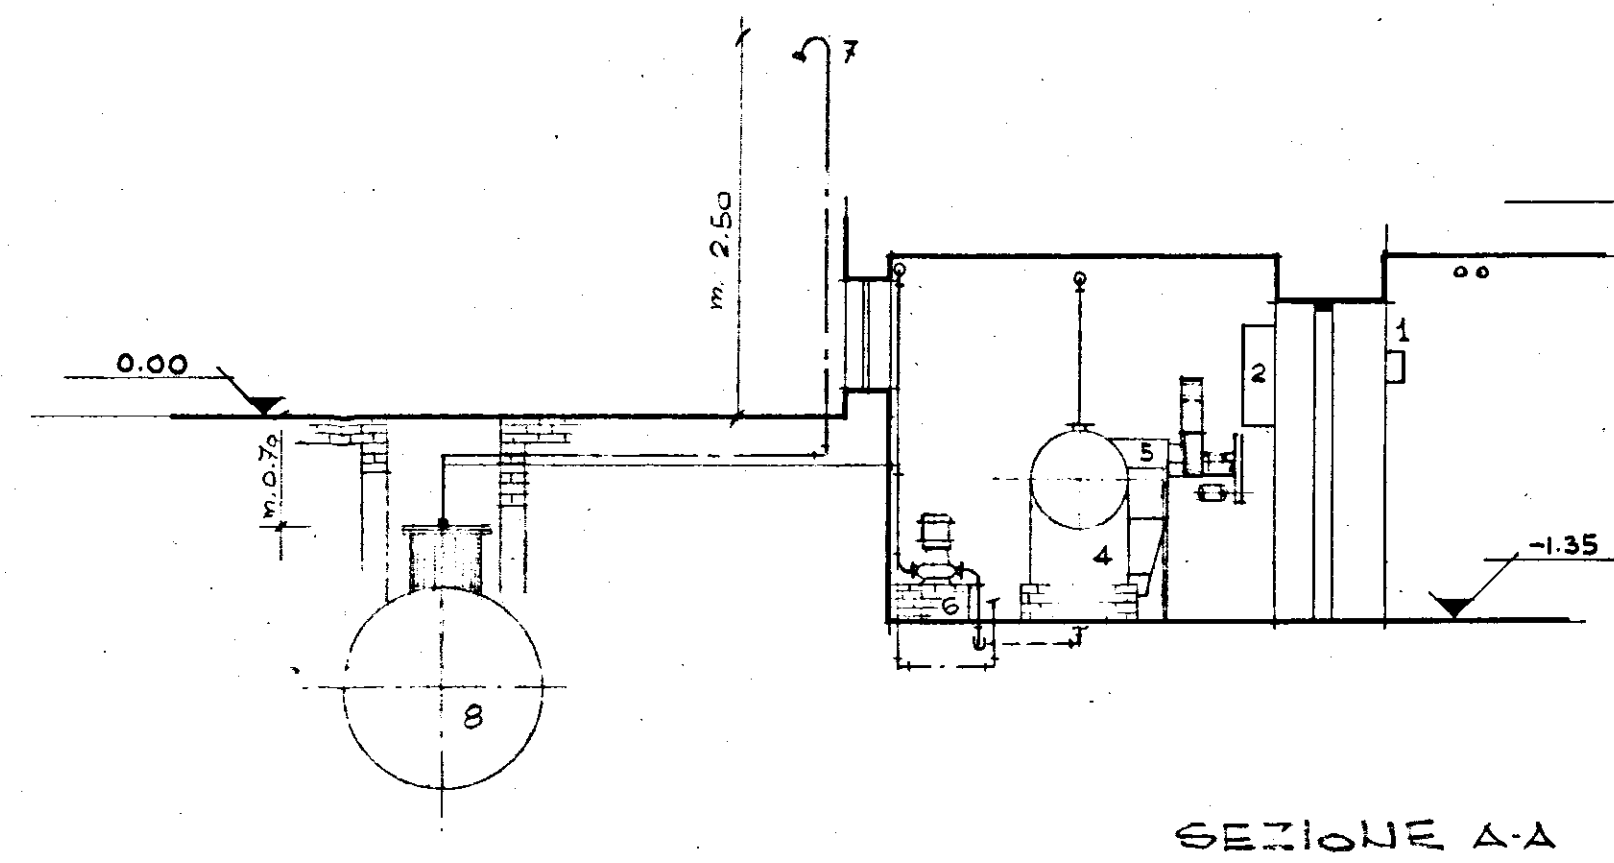
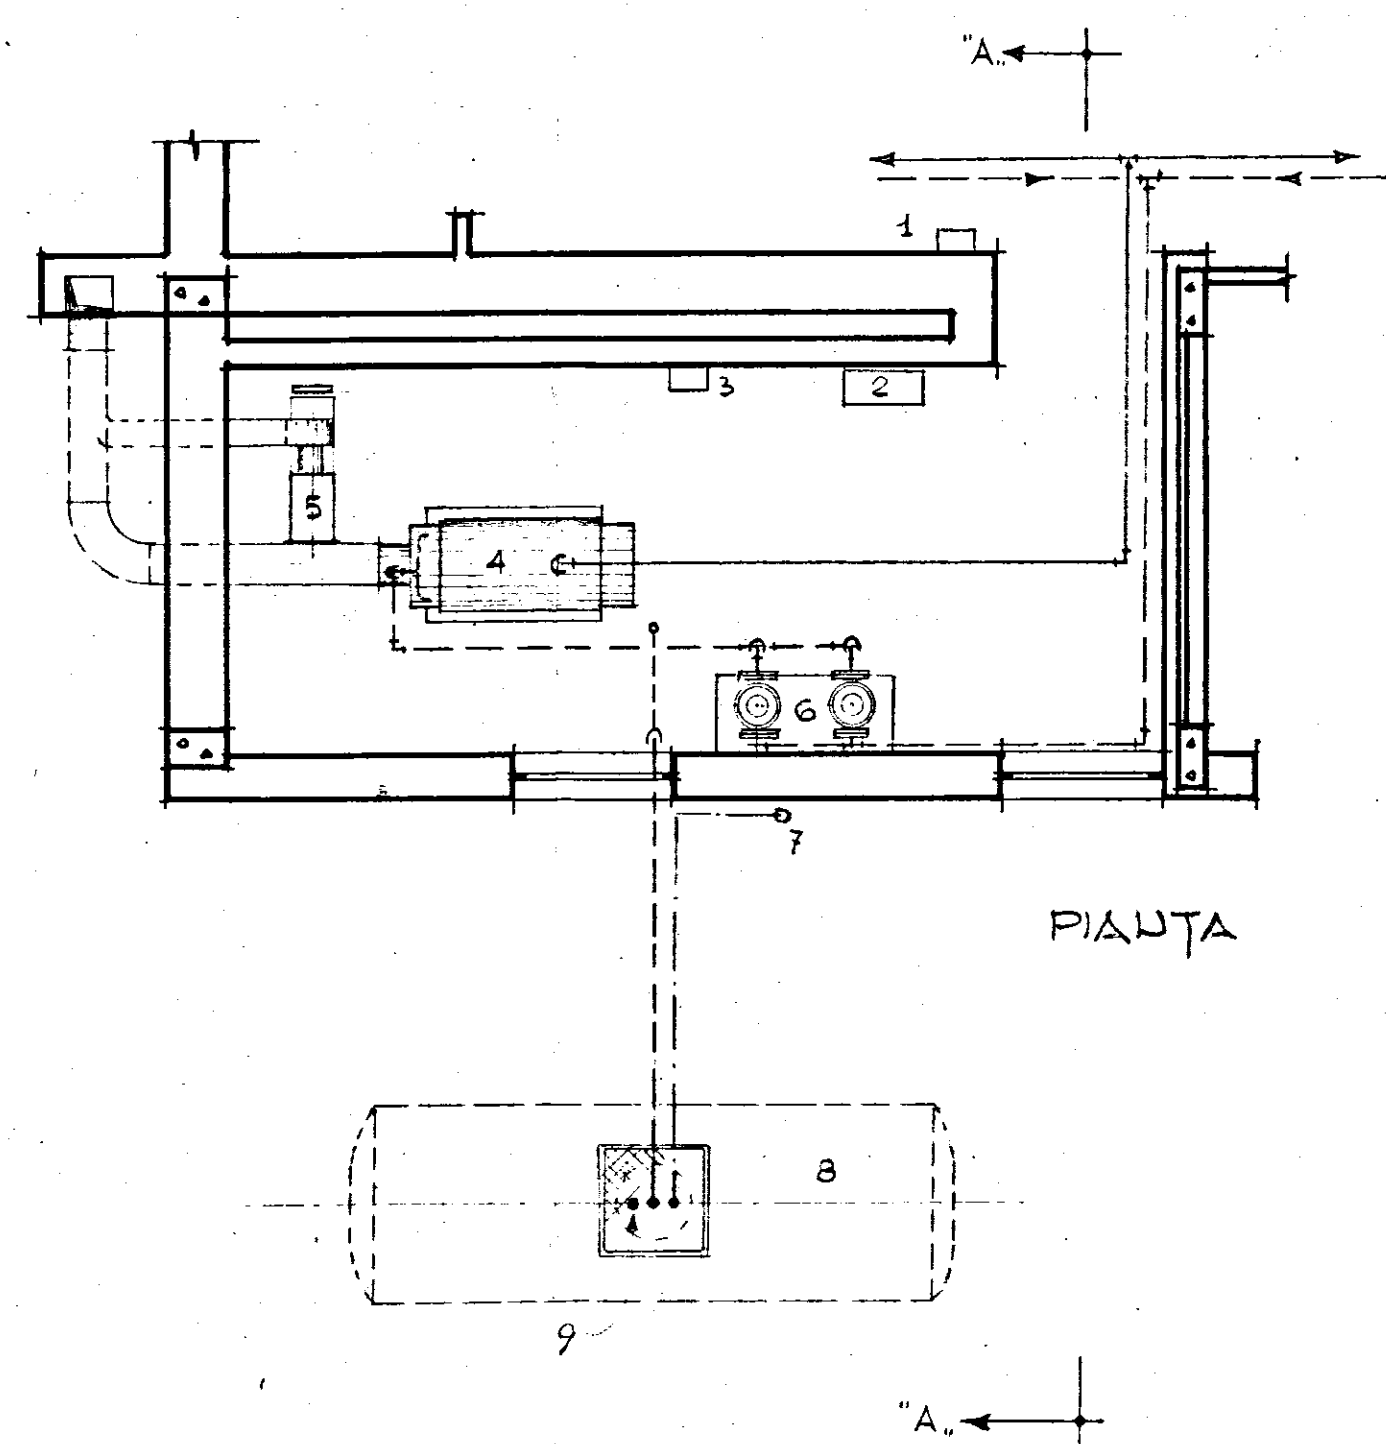


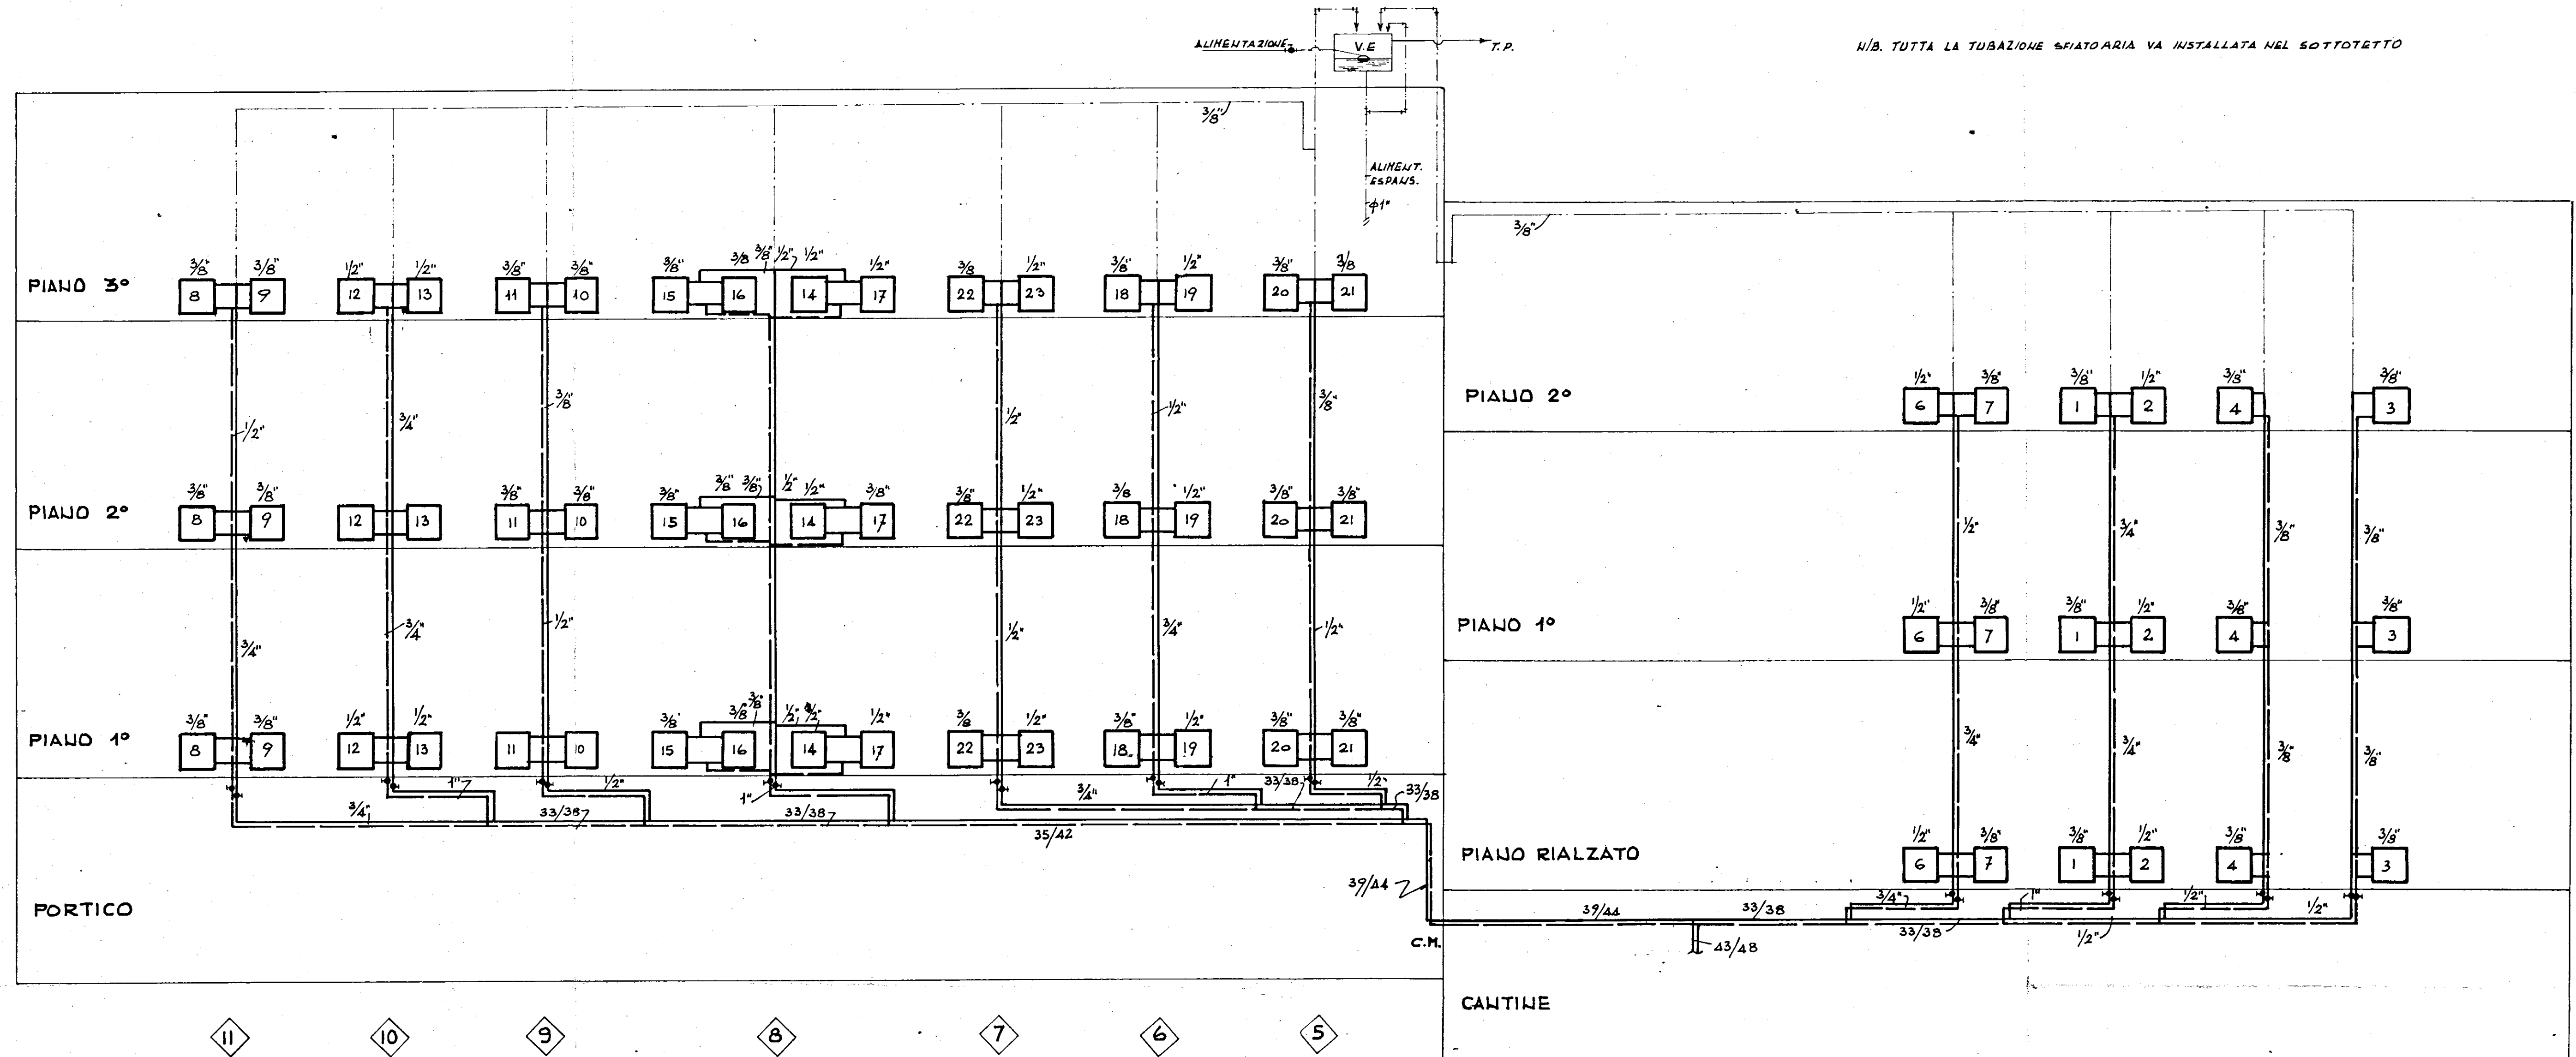

- 1 — INTERRUTTORE GENERALE
- 2 — QUADRO ELETTRICO
- 3 — " BRUCIATORE
- 4 — CALDAIA
- 5 — DEPURATORE
- 6 — POMPE
- 7 — SFIATO ARIA
- 8 — SERBATOIO NAFTA
- 9 — CARICO NAFTA

NOTA:

- TUTTE LE PIASTRE RADIANTI SEGNALE NELLE PLANCHIMETRIE SONO TIPO "EM"
- L'ALTEZZA RIMANE SEMPRE INVARIATA (965 mm) E LA LARGHEZZA (60 mm)
- PER LA LUNGHEZZA ATTENERSI AL NUMERO TRASCRITTO.
- PER I PIANI TIPO SI LEGGERA' NELL'ORDINE: RIALZATO, PRIMO, SECONDO E TERZO.

ALFREDO VASINTONI S.p.A.
Via Pistoia 26 - Roma - Tel. 755.533 - 755.533

Agg. 24.2.1967

DITTA ALFREDO VASINTONI S.p.A.	
v. PISTOIA 26 - ROMA - TEL. 755.533 - 755.533	
data 17.2.1967	committente: I.S.E.S. BRINDISI
scala 1:50	oggetto: IMPIANTO DI RISCALDAMENTO CENTR. TERMICA TIPO PER FABBRICATI B&C.
disegnatore F	
dis. n° 40	