


COSTRUZIONE DI CASE POPOLARI

INOSTUNI

DI CUI ALLA LEGGE 4-11-1963 N° 1460

SCALA 1:100

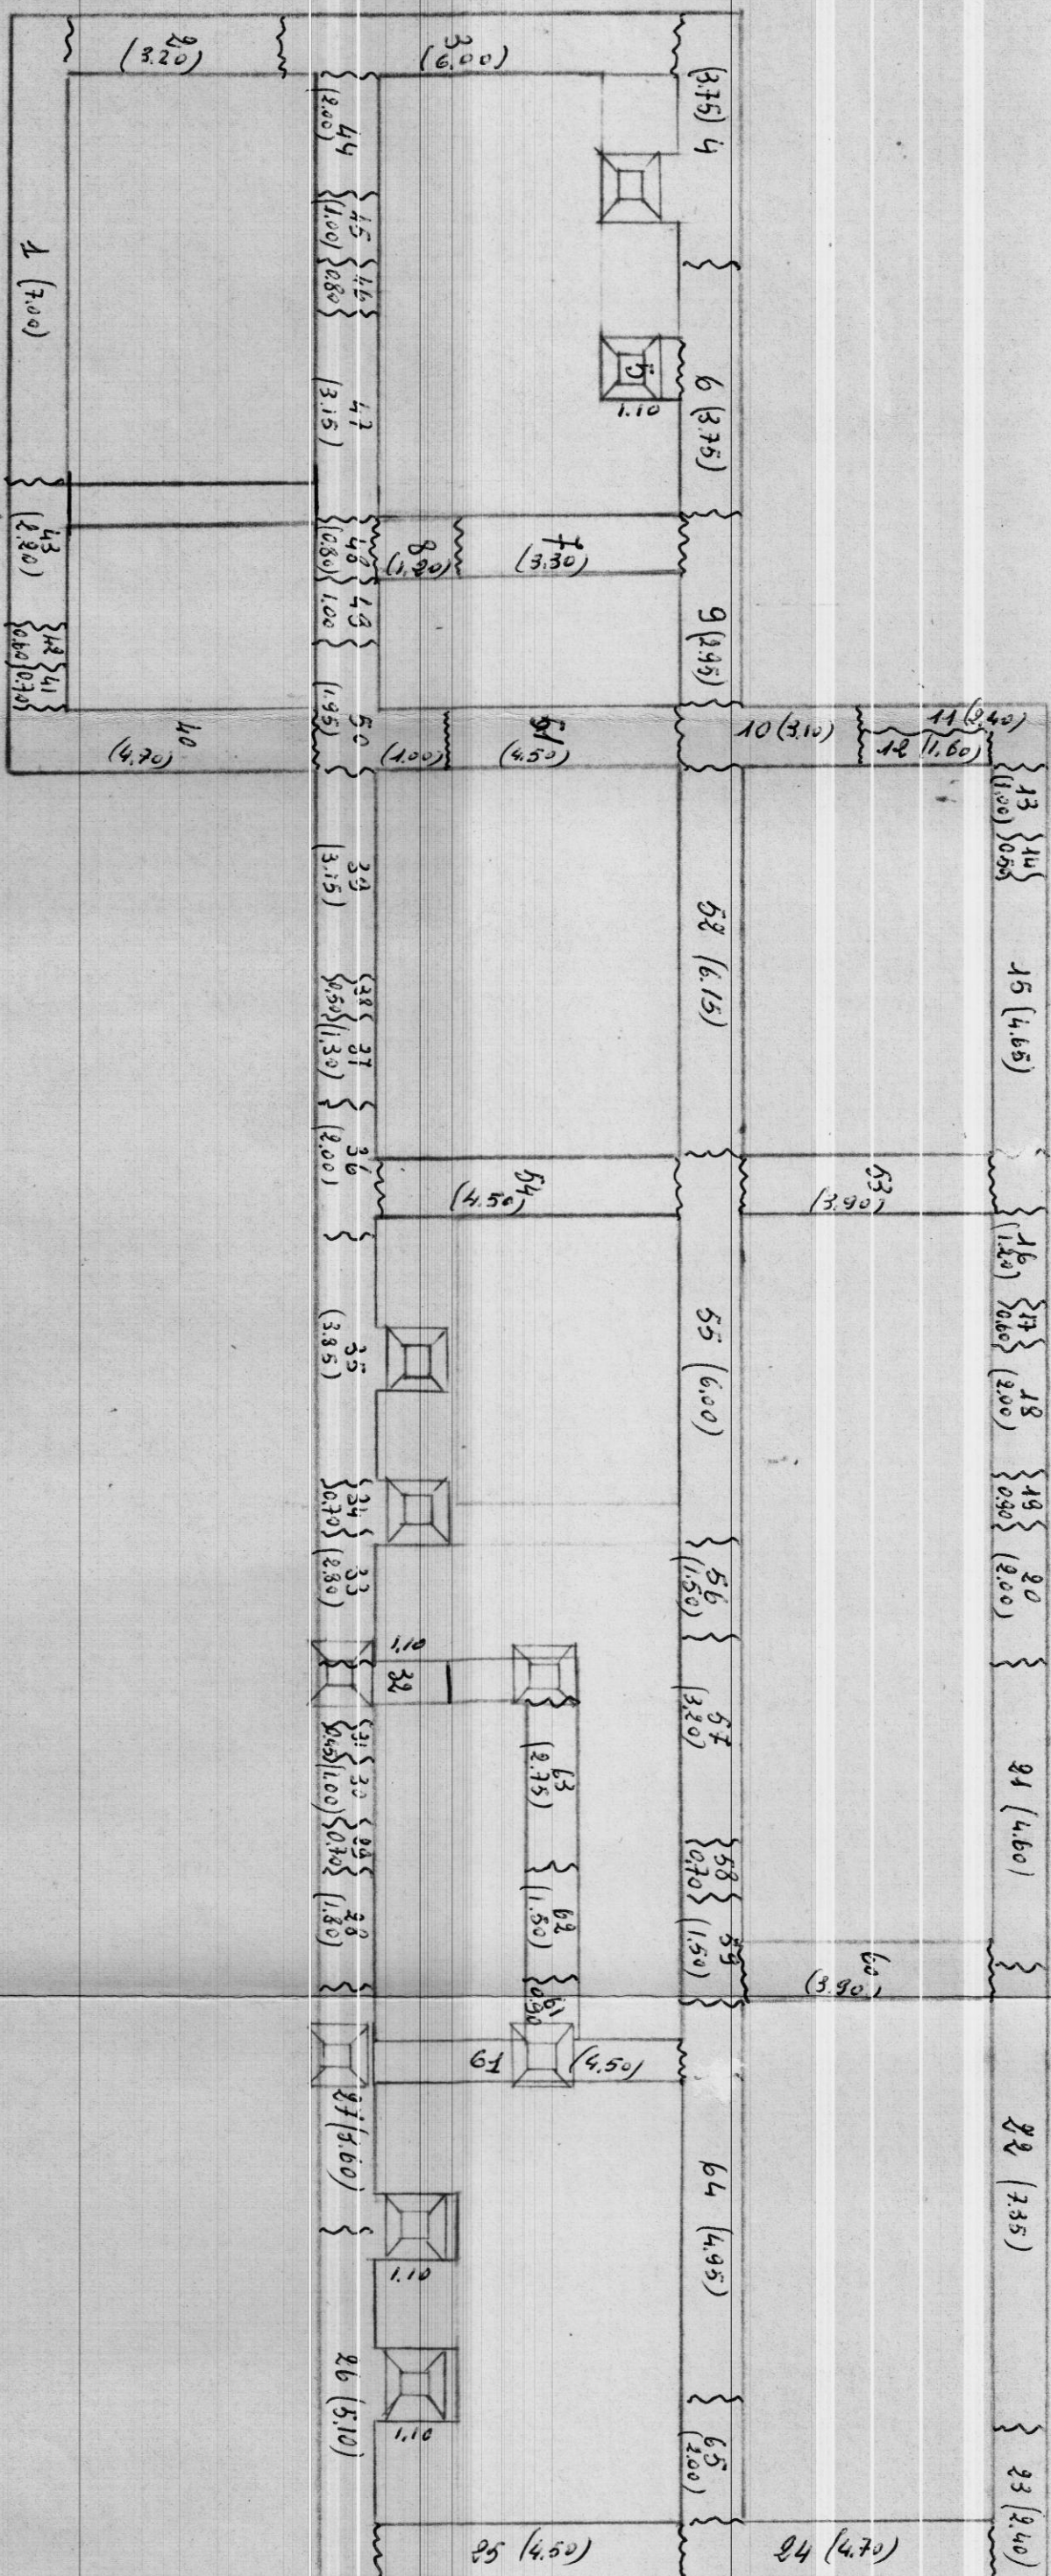

- 1) sotto piano di base delle fondazioni;
- 2) larghezza vari cm. 80;
- 3) i numeri in parentesi indicano la lunghezza dei vari tratti;

PIANTA FONDAZIONI