
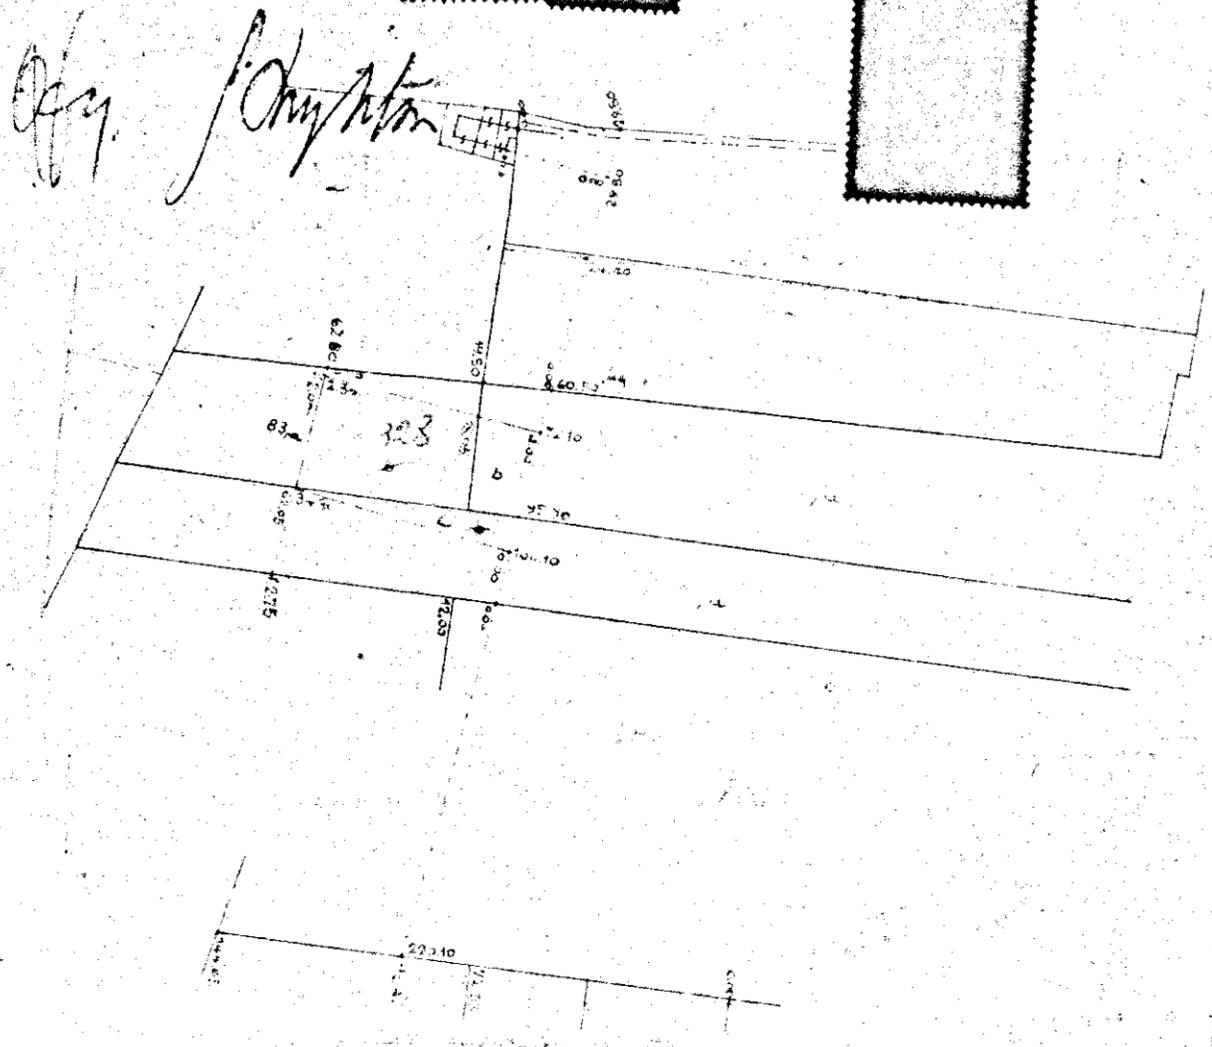
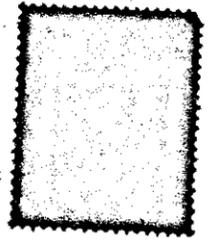


SPECIFICA				
Tipologia	Superficie	Superficie	Superficie	Superficie
1500	150	50	1700	50
1750				

Comune di Brindisi Foglio 17 Scala 1:1000
 Allegato alla nota di voltura N. dell'anno
 ESTRATTO di MAPPA che si rilascia esclusivamente a scopo di frazionamento e termini dell'art. 57 del Testo Unico delle Leggi sul Nuovo Catasto Terreni, modificato dall'art. 1 della Legge 17.8.1971, n. 1070 e dall'art. 5 della legge 1.10.1969, n. 679, e fatto al doll. e della tavola speciale al sensi del D.L. 11.6.1973, n. 376 e successive modificazioni.

Il Compilatore Mauri
 Brindisi, 1971
 (Coll. Ing. Dr. Filippo Antonio)

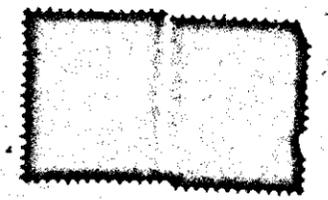

Foglio	NUMERO		TARIFFA		QUALITA	Simbolo	SUPERFICIE			Area		
	Fraz.	Sub.	Imp. di. m. q.	Reddito agrario			Ha.	a.	ca.			
17	83	a	1650	130	Vigneto	3	31	44	518	77	40	87
	83	b			"	3	30	34	1160	61	91	44
	83	c			"	3	30	56	1164	24	91	73

Foglio	RISULTATO DEL FRAZIONAMENTO										DITTA DA INTESTARSI
	NUMERI		SUPERFICIE			REDDITO					
	Fraz.	Sub.	Ha.	a.	ca.	Quadr. m.	Area				
15	83	a	18	14	299	32	23	58	DITTA INTESTATA		
	83	b	43	30	219	45	17	29	Soc. Coop. Edilizia "G. DORIA"		
	83	c	31	44	518	77	40	87			
84	84	a	66	40	1095	60	86	32	DITTA INTESTATA		
	84	b	3	94	65	01	5	12	Soc. Coop. Edilizia "G. DORIA"		
	84	c	70	34	1160	61	91	44			
85	85	a	67	34	1111	11	87	54	DITTA INTESTATA		
	85	b	3	22	53	13	4	19	Soc. Coop. Edilizia "G. DORIA"		
	85	c	30	56	1164	24	91	73			

BRINDISI 25.1.1971
 Il Tecnico

Il Capo Sezione

Verificato Inc.

Il Tecnico Esperto

Compilatore