


ISTITUTO AUTONOMO CASE POPOLARI PER LA PROVINCIA DI BRINDISI


PROGETTO CASE POPOLARI *J. Pella*

Scala 1:400

PROSPETTO

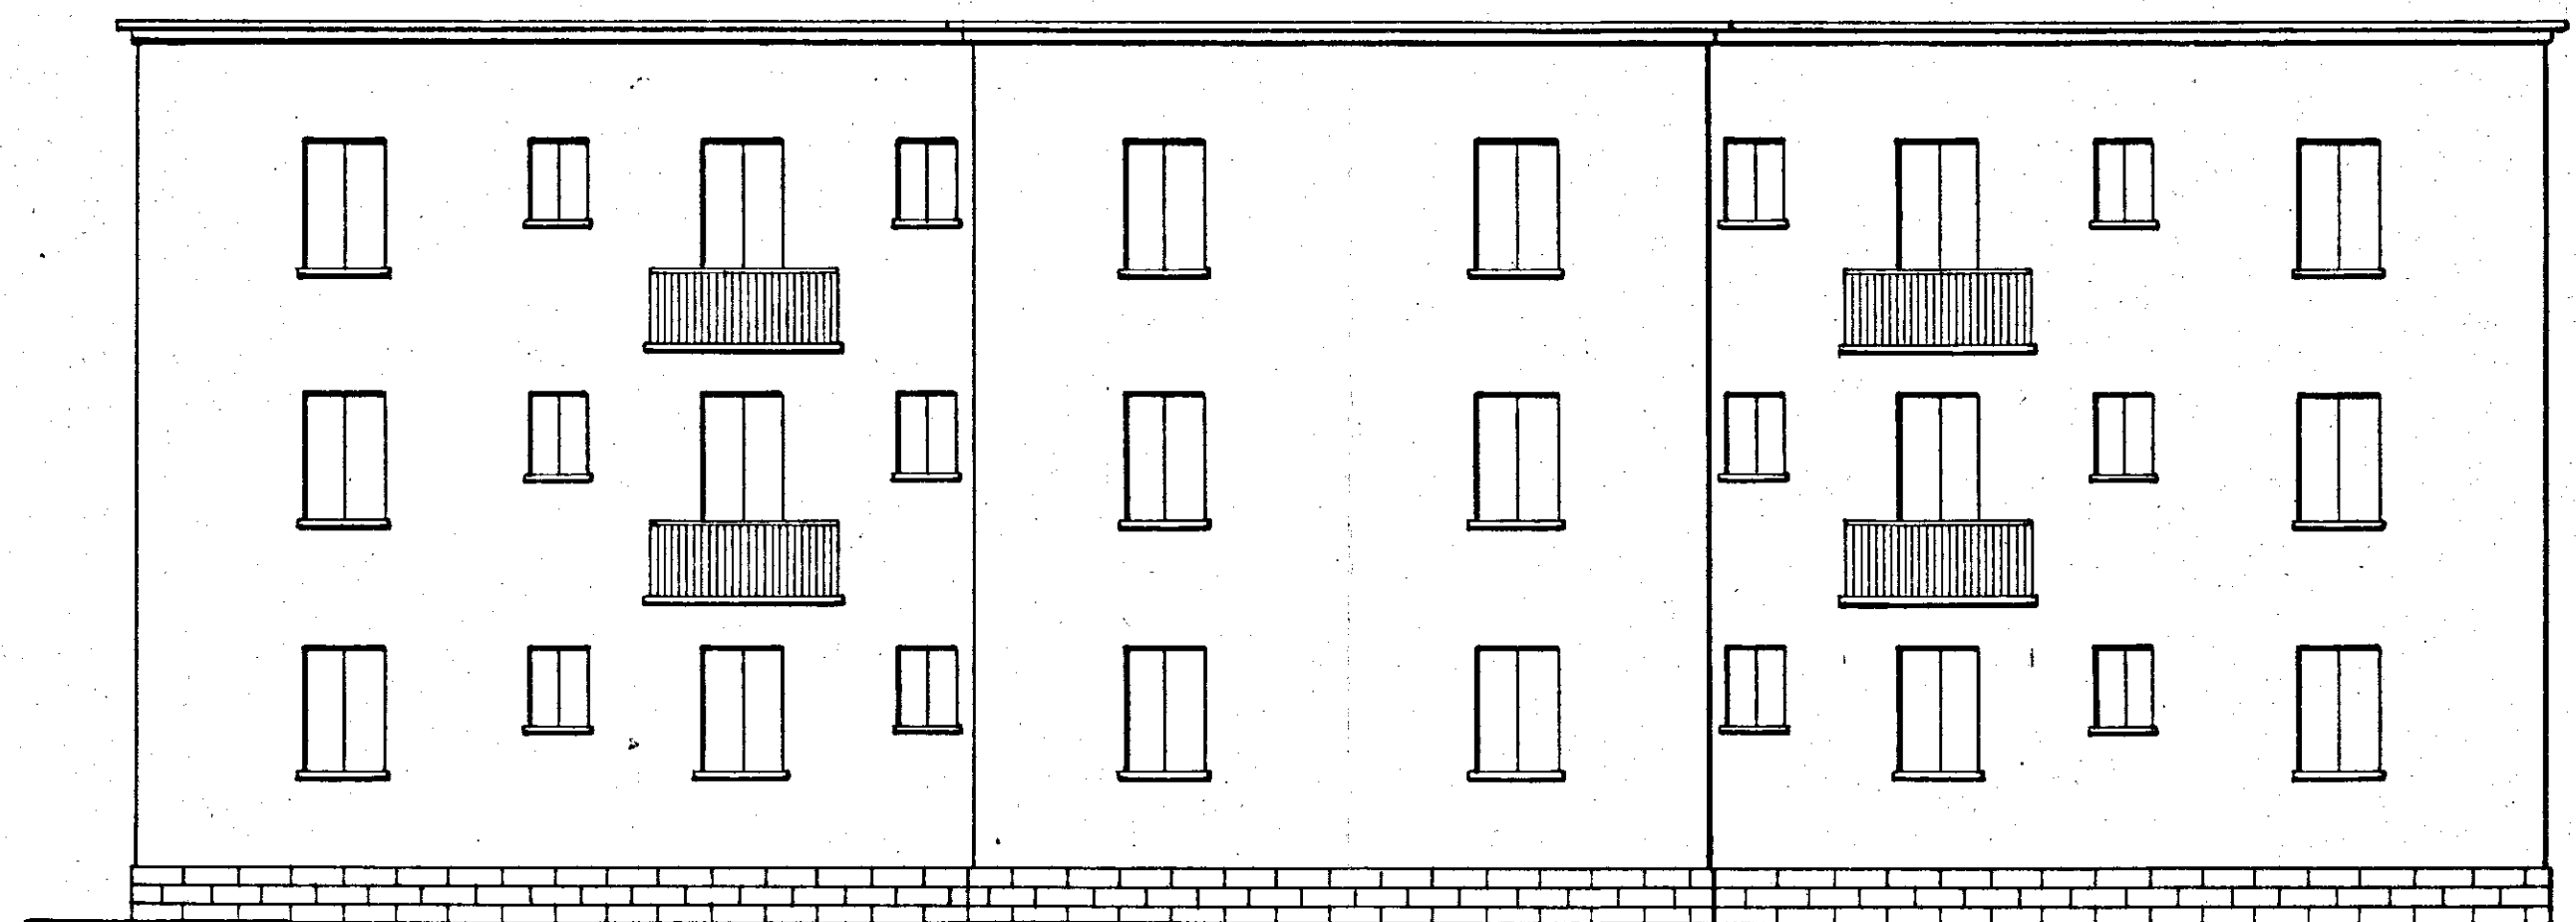

RETROSPETTO

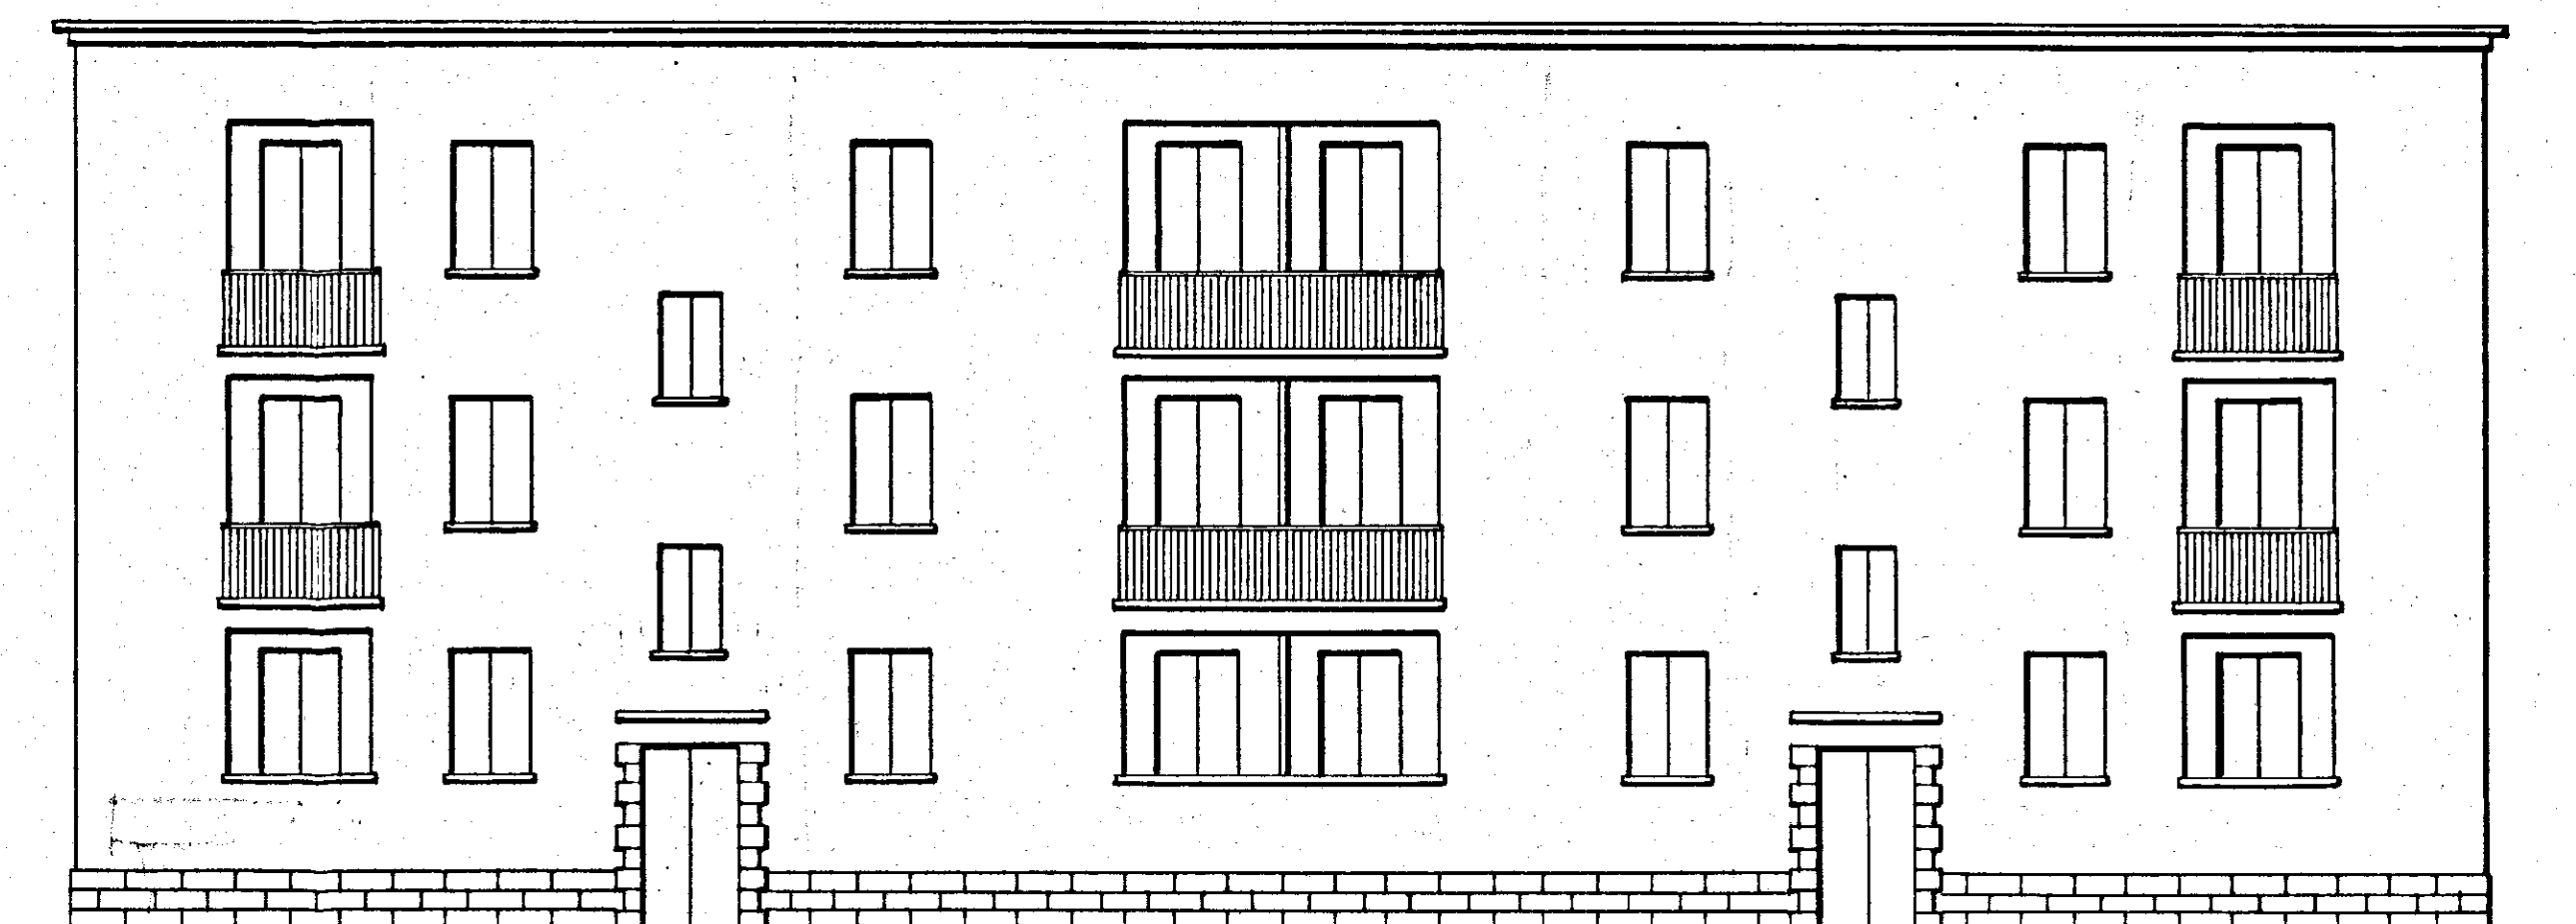

SEZIONE A-B

