



ISTITUTO AUTONOMO CASE POPOLARI-BRINDISI	
LEGGE 22-10-1971 N. 865 - ART. 55	CANALE C
COSTRUZIONE DI CASE POPOLARI IN S. VITO DEI N. SEZIONI	Sala 1:100
PROGRAMMA INTERVENTO N. 017 /27/1	PROGETTAZIONE Uff. Tecn. I.A.C.P. BRINDISI
Aggiornamenti:	Data:
	IL DIRETTORE TECNICO Dott. Ing. Antonio LONGO
	TAV. N. 4

Alloggi N. = da vani 5 = vani N. =
" 3 " 6 = " 18
" 3 " 7 = " 21
TOT. N. 6 N. 39

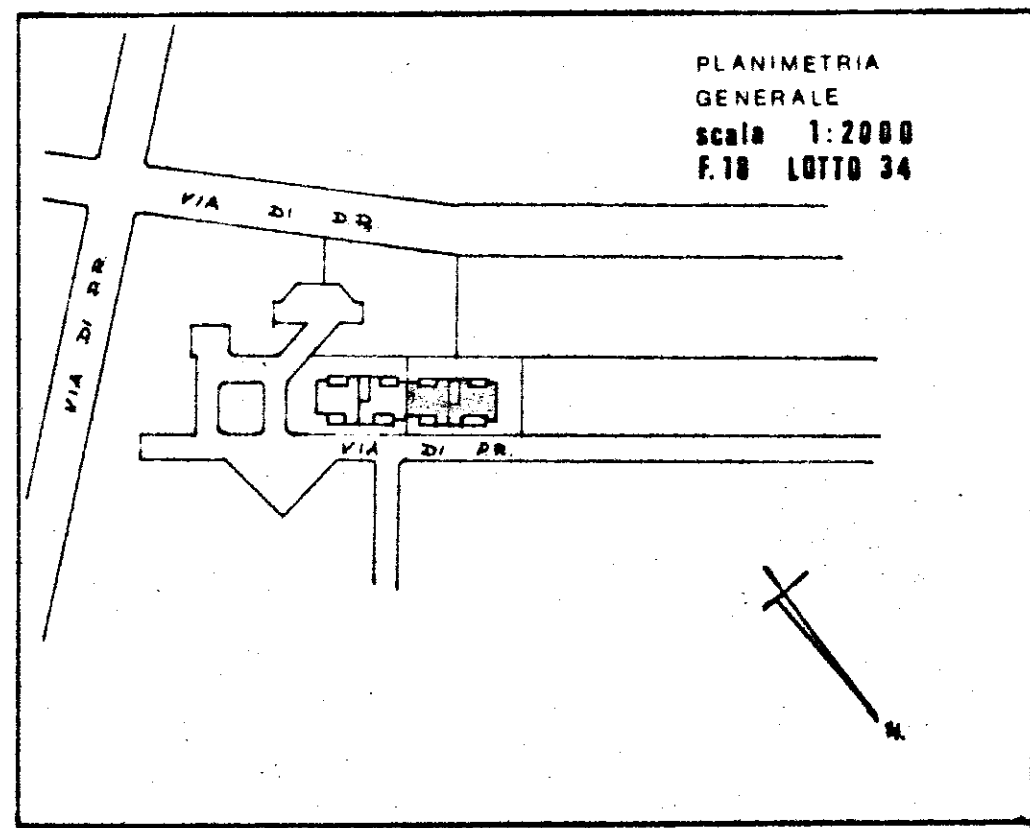

SEZIONE LONGITUDINALE

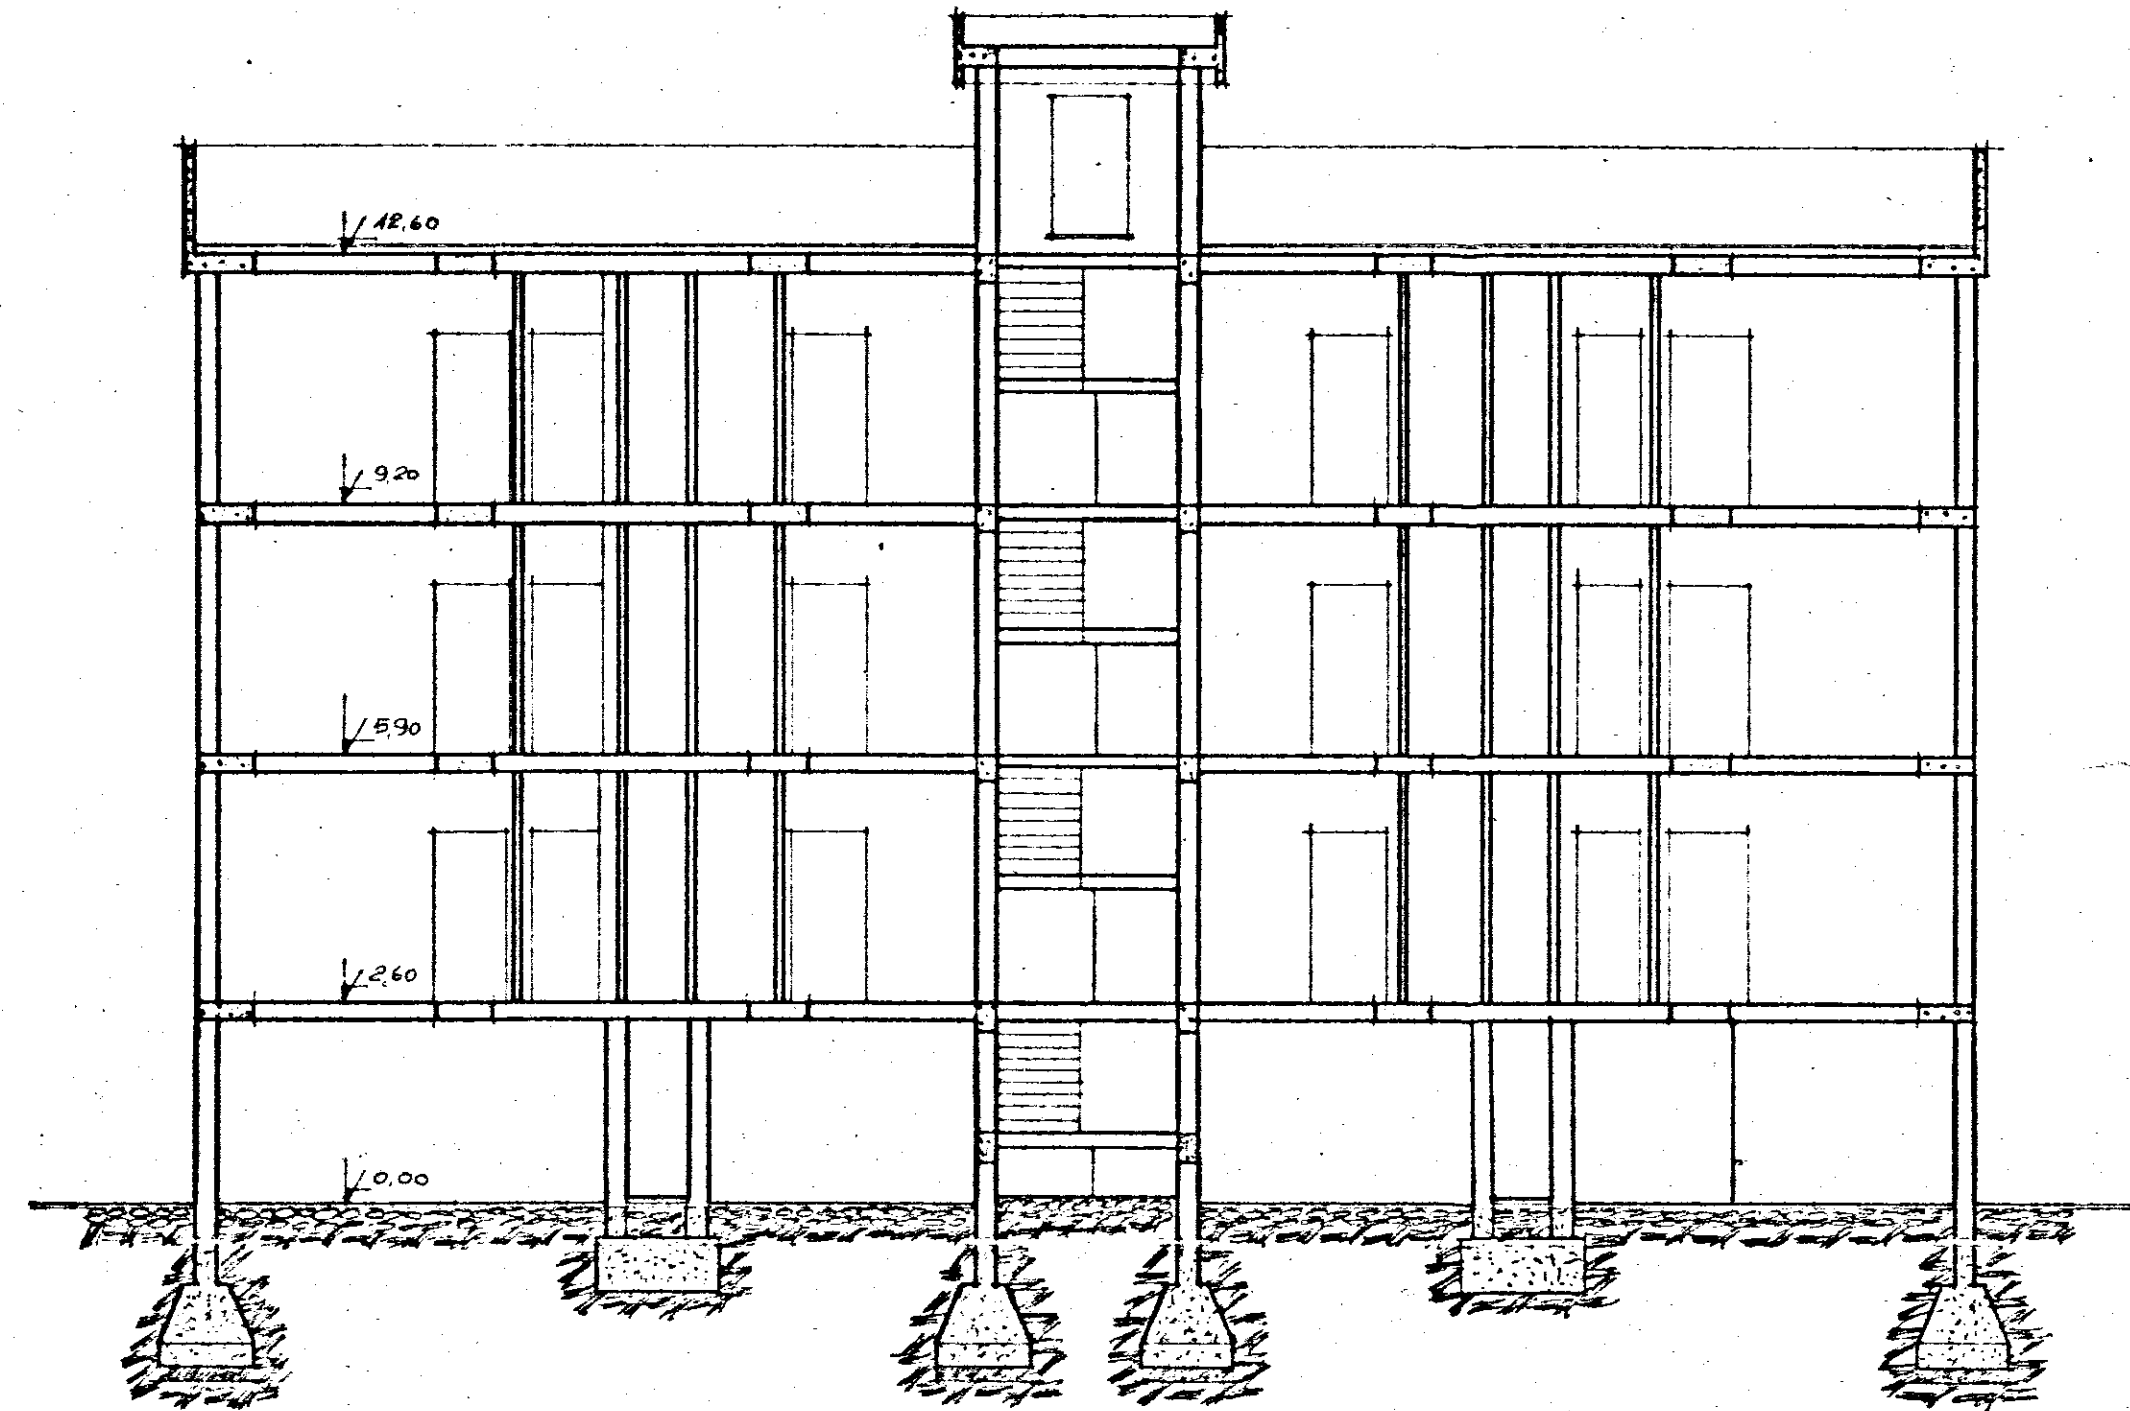

SEZIONE TRASVERSALE

