I TRATTI CONTRASSEGNATI IN ROSSO INDICANO I LAVORI ESEGUITI E CONTABILIZZATI A TUTTO IL 19.10.79

L'IMPRESA

L'INGEGNERE CAPO
(Dott. Ing. Antonio LONGO)

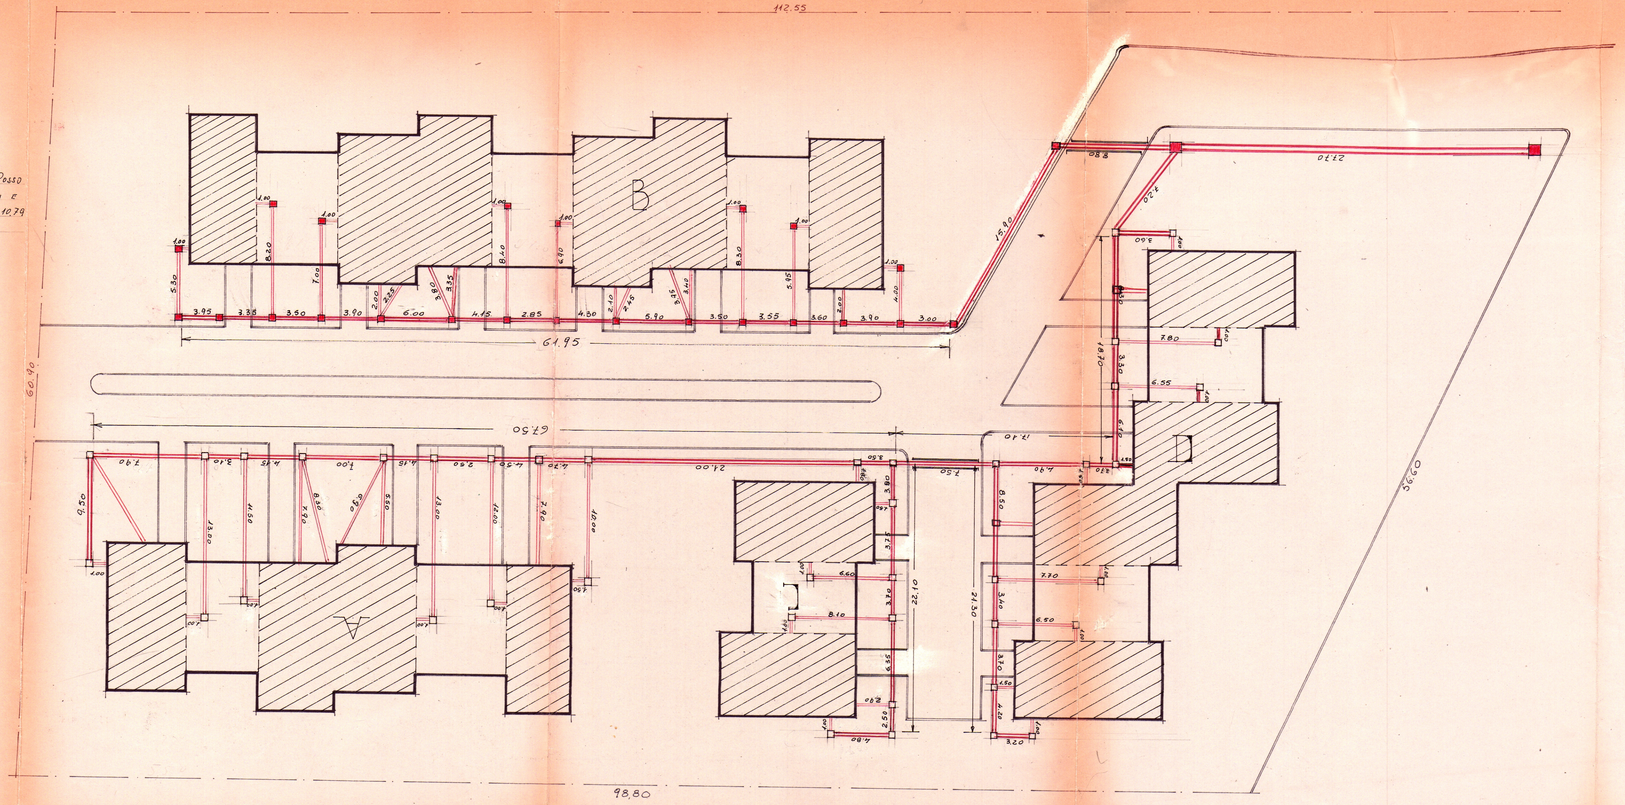

I.A.C.P.
BRINDISI

TAV. 3

PROGETTO PER LA COSTRUZIONE DI n° 16 ALLOGGI PER LAVORATORI AGRICOLI DIPENDENTI IN MESAGNE

PLANIMETRIA GENERALE

RAPP. 1:200

UFFICIO TECNICO I.A.C.P.

RETE FOGNANTE