


I.A.C.P.
 -BRINDISI-
PROGETTO ESECUTIVO PER LA
 COSTRUZIONE DI N° 46 ALLOGGI PER
 LAVORATORI AGRICOLI DI IN (Ceglie Messapico)
 RAPP. 1:20-1:10-1:10
 PARTICOLARI: RINGHIERE, SCALA E BALCONI.

INTERVENTO N°
 DATA: AGG. 1969
 AGG. AGG.

LEGGE 30-12-1960
 N° 1976
 DISEGNO
 CONTR.

PROGETTO
 DIREZ. LAVORI
 STRUTTI E CALCOLI

RINGHIERA SCALA - RAPP. 1:20

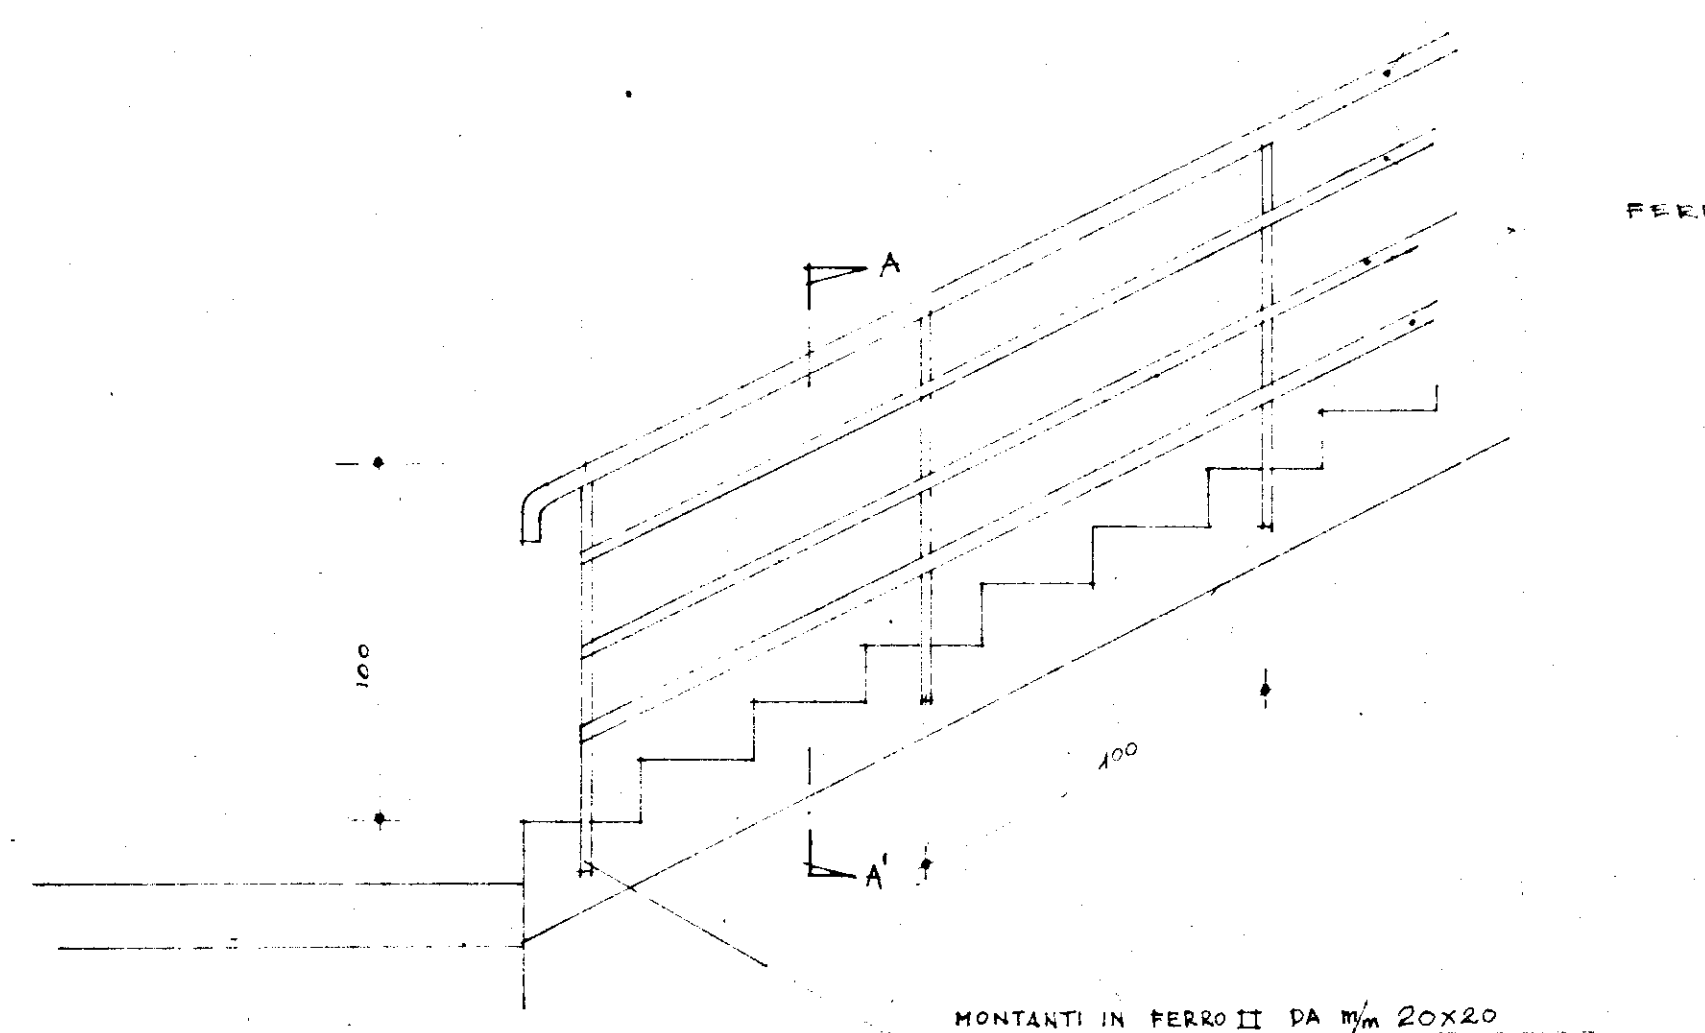



TUBO DI FERRO DA mm 42x2

FERRO PIATTO DA mm 40x5

SEZIONE A-A'
SCALA 1:1

MONTANTI IN FERRO II DA mm 20x20

PARTICOLARE COSTRUTTIVO MONTANTE

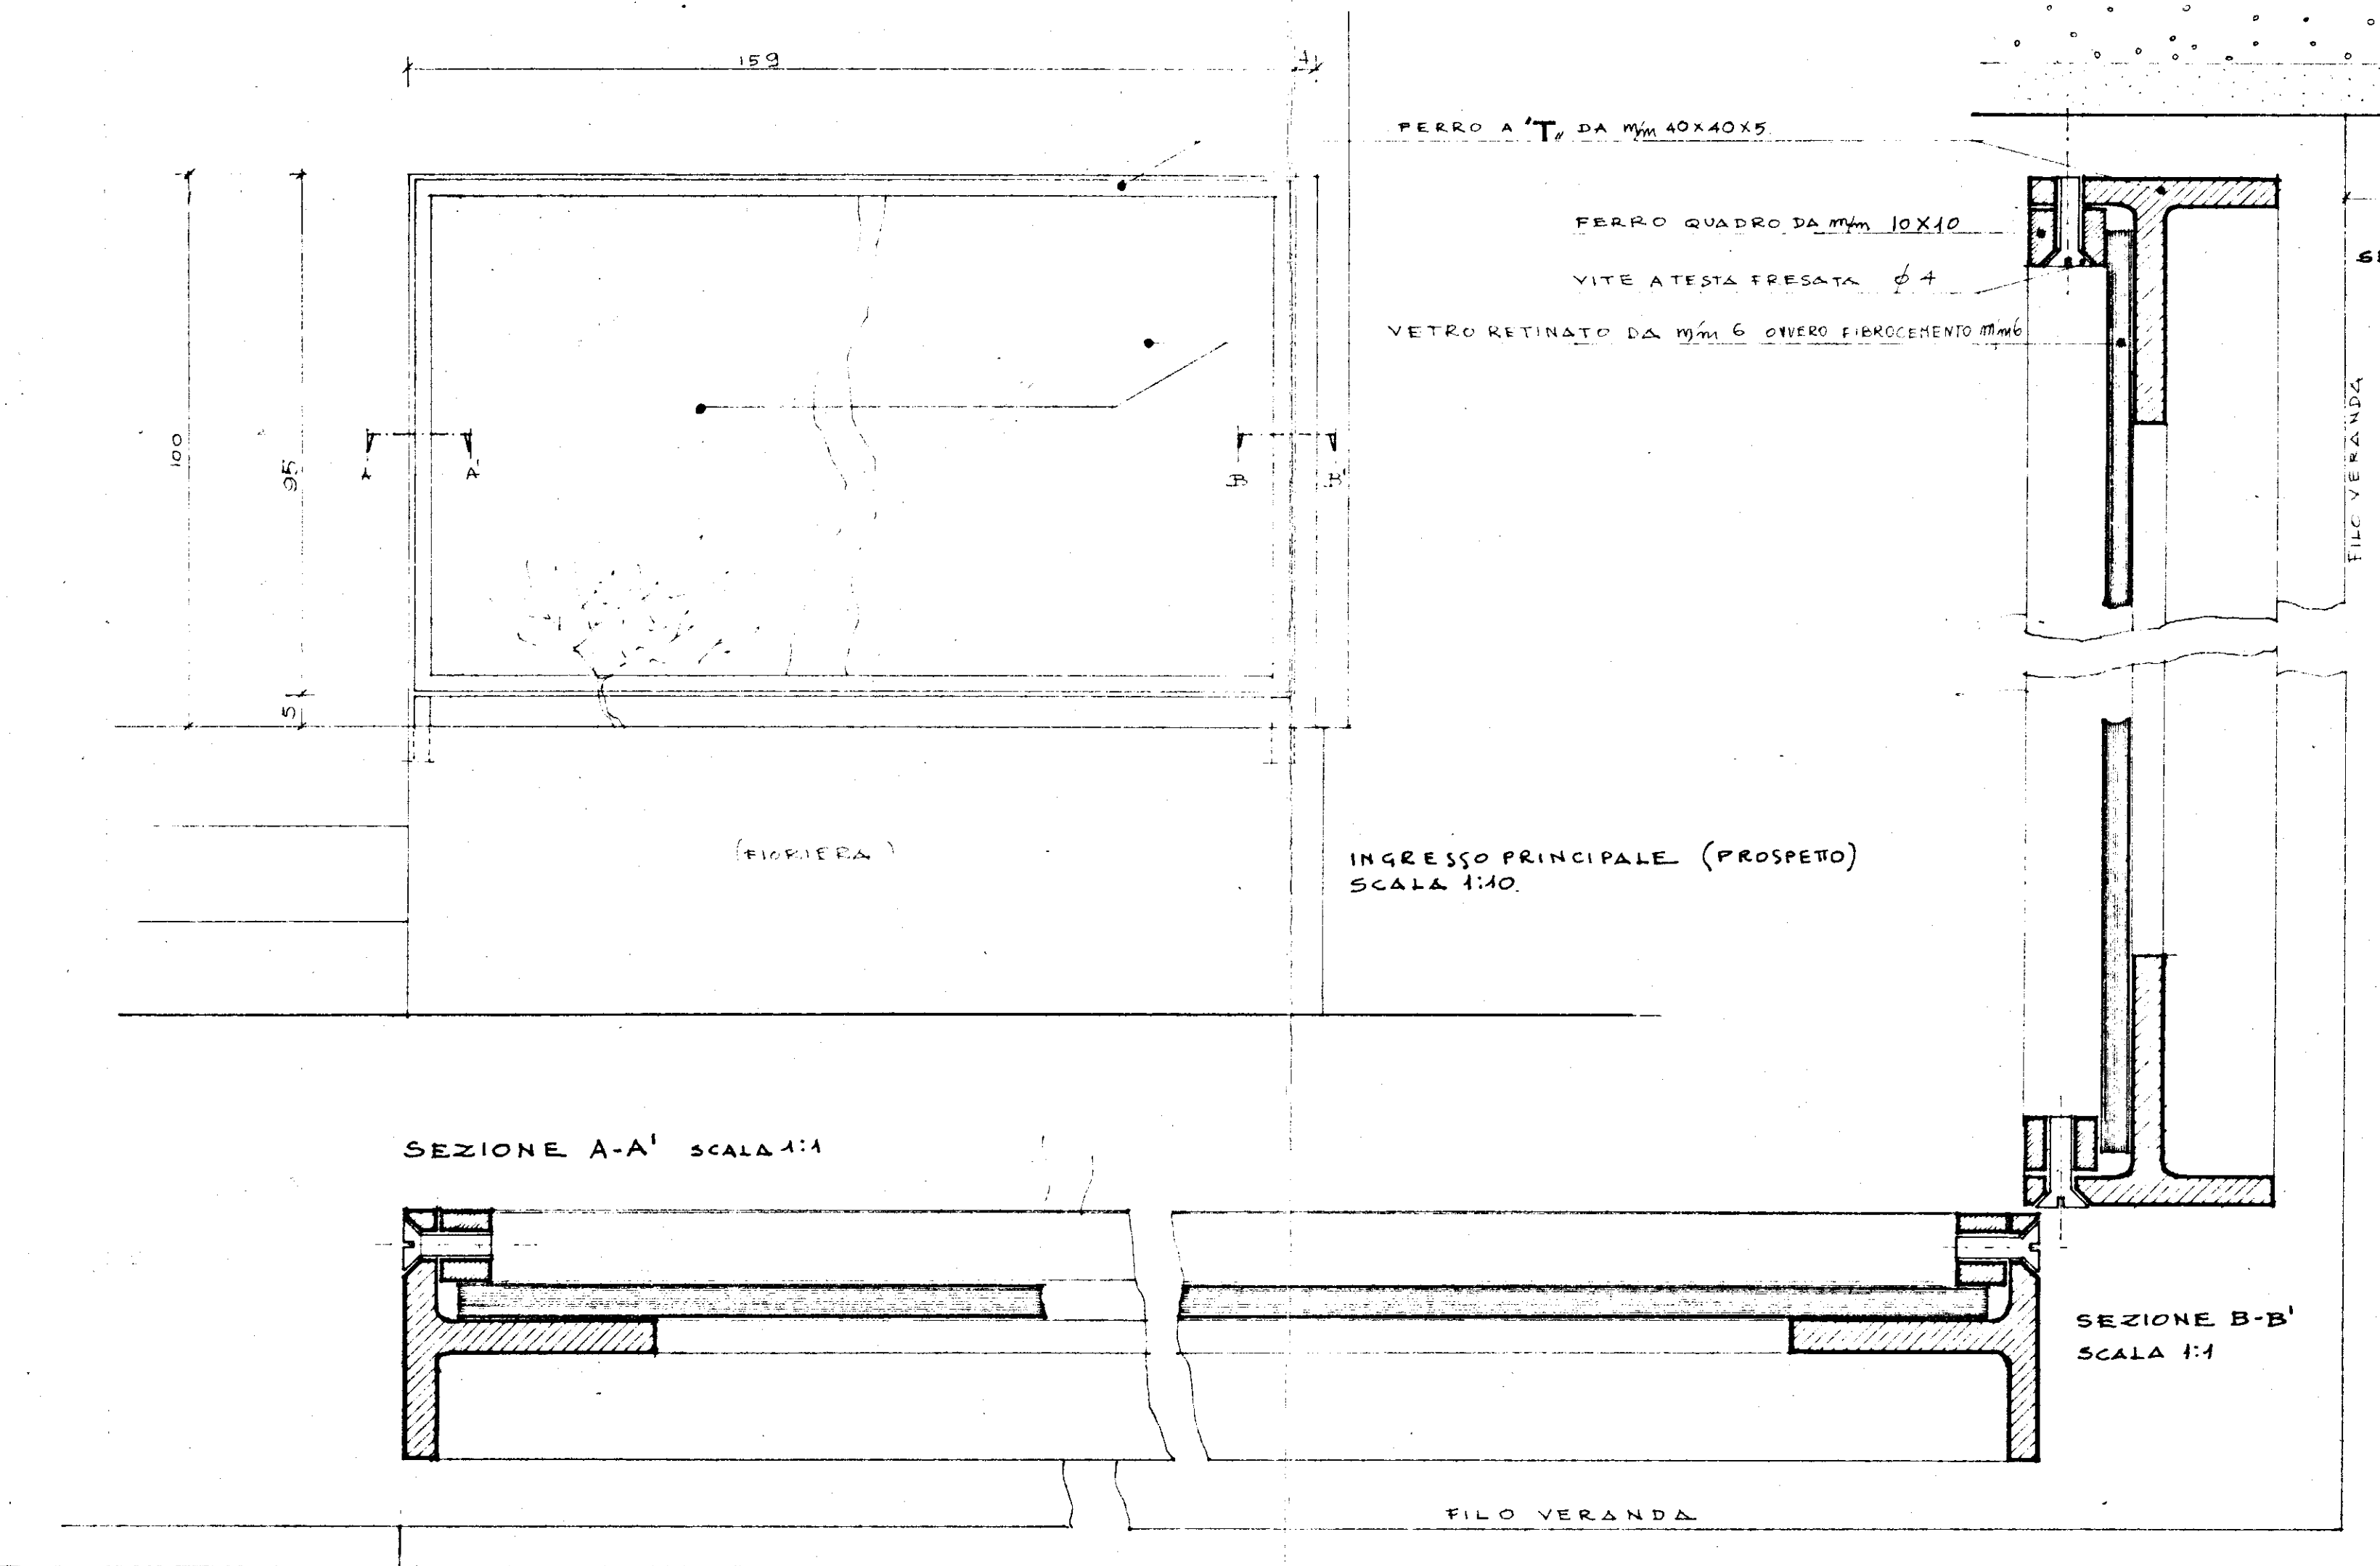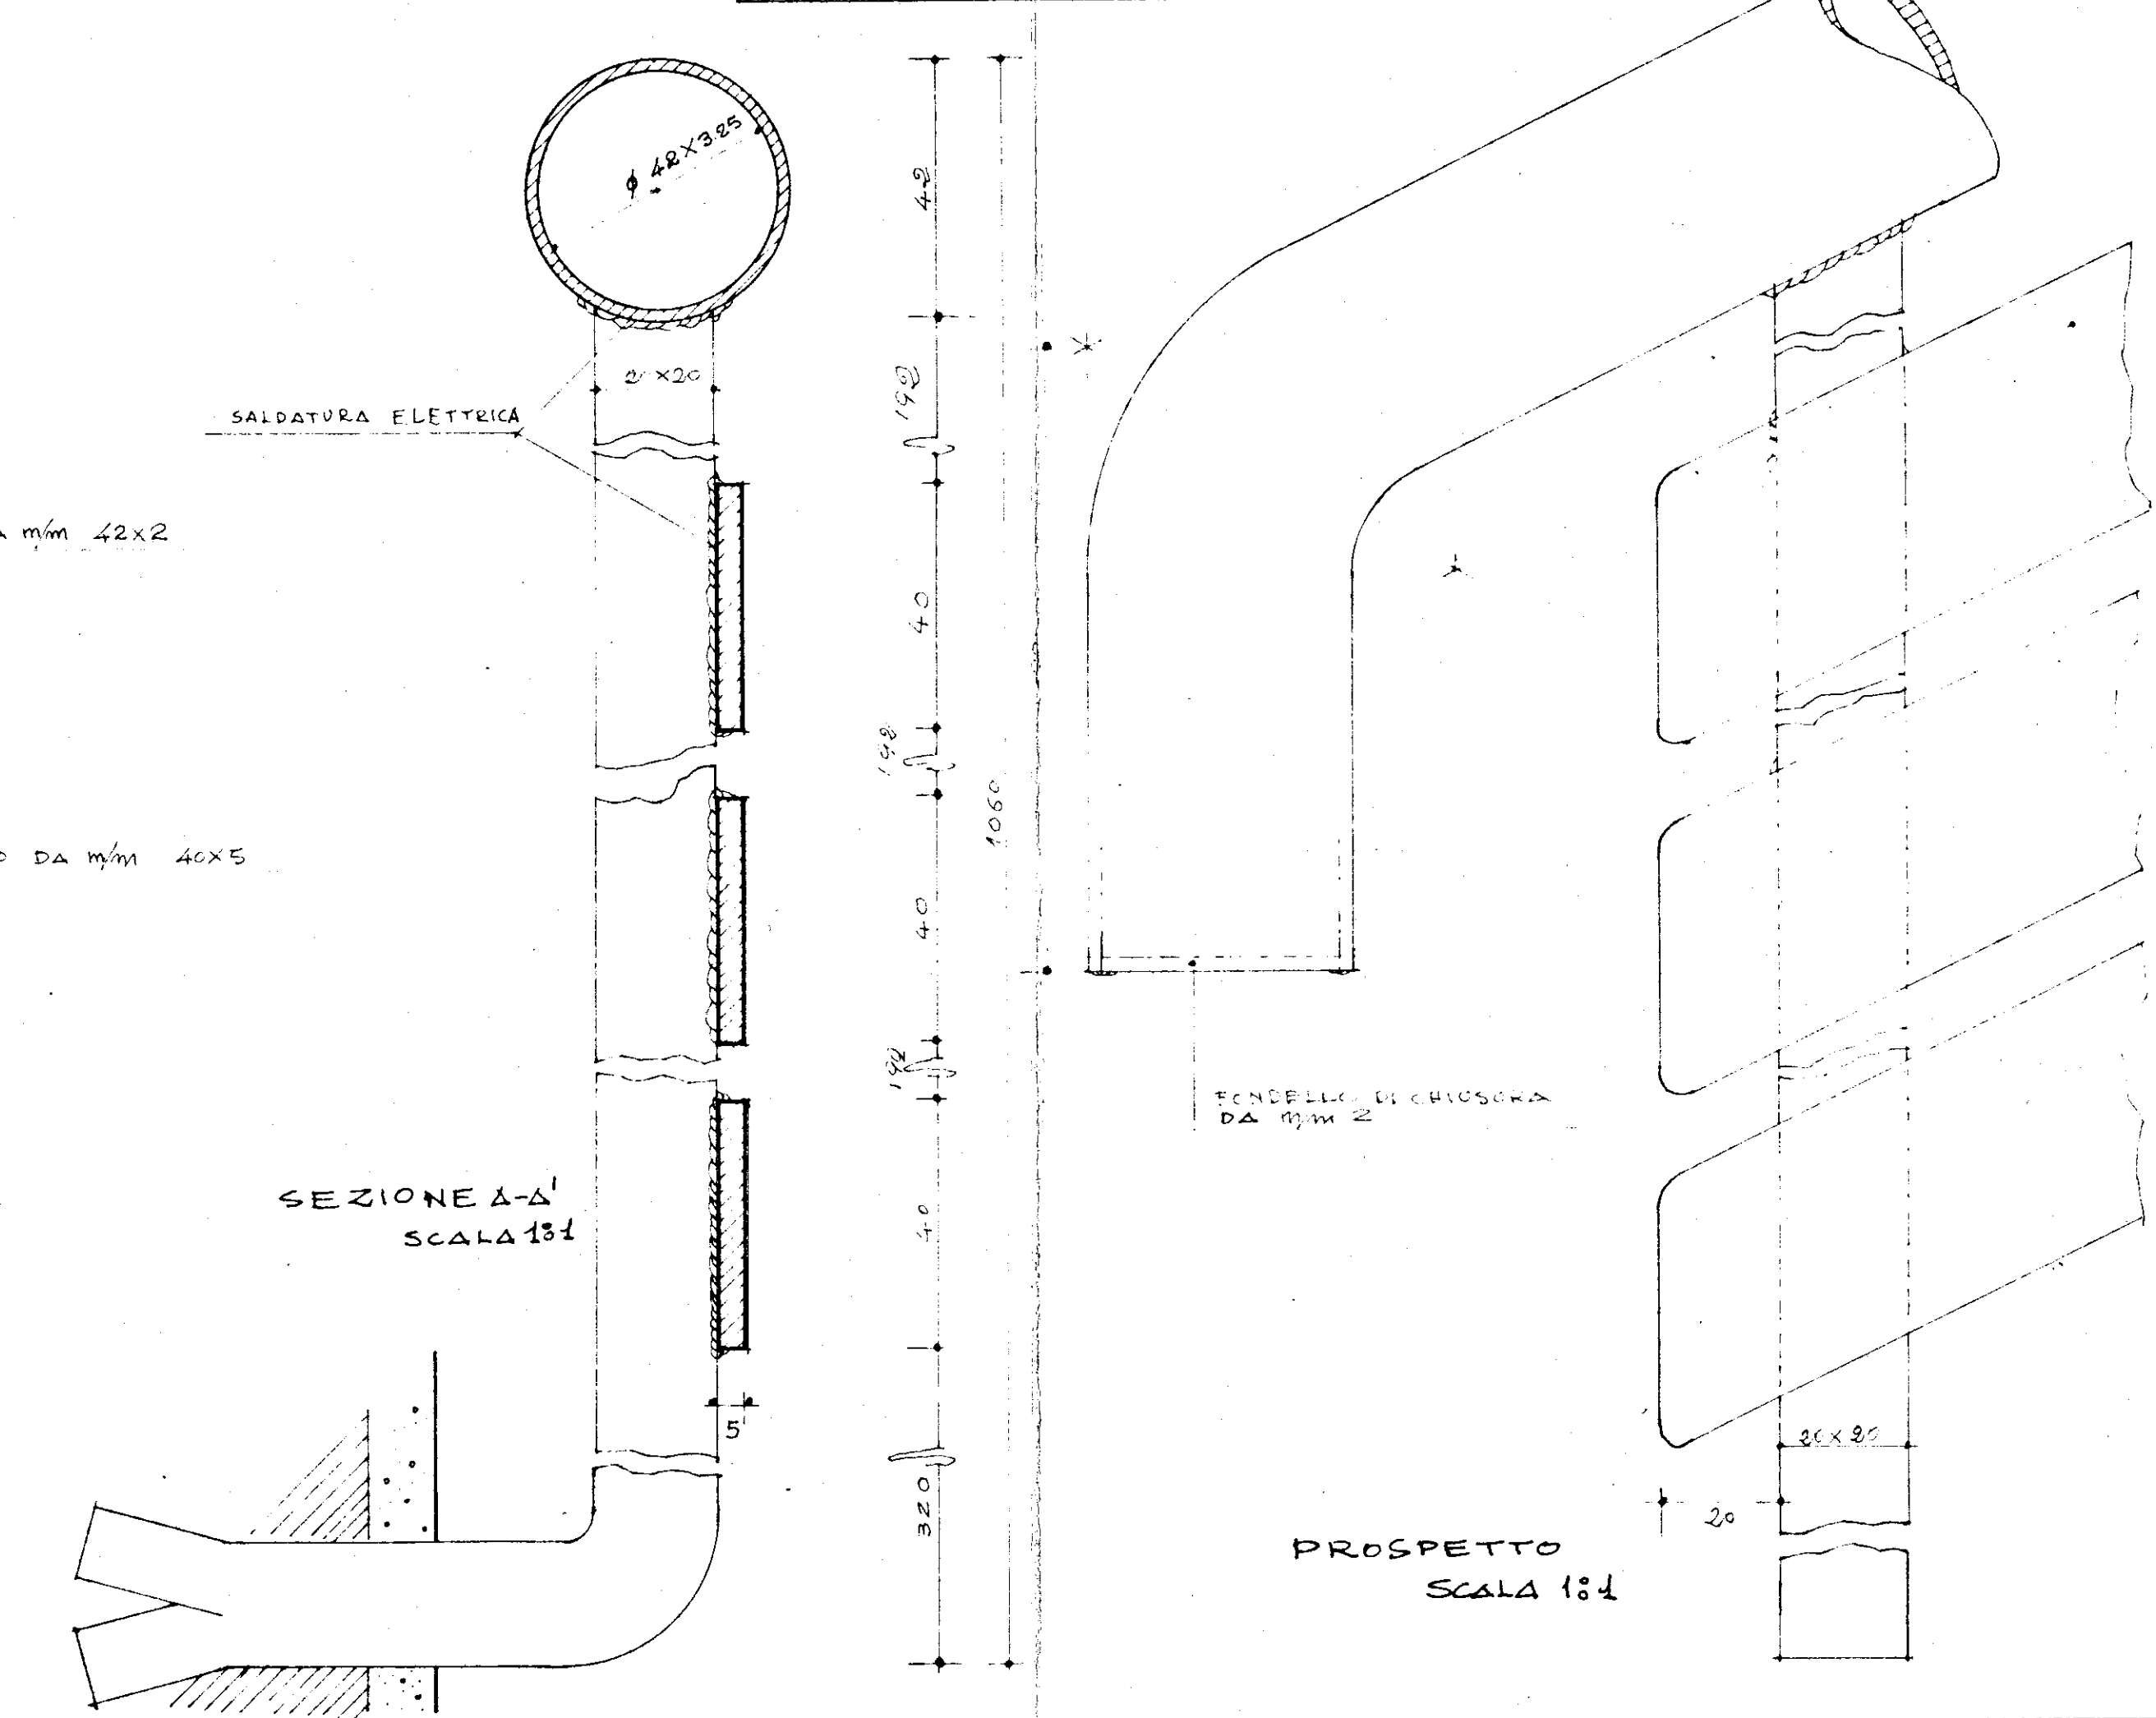

INGRESSO PRINCIPALE
(LATO)
SCALA 1:10

N.B. L'INTELAIATURA DELLA RINGHIERA E' VALIDA SIA
PER I PANNELLI IN FIBROCEMENTO SIA PER LE
LASTRE IN VETRO RETINATO COME INDICATO
DAI PROSPETTI