CASE PER PROFUGHI IN BRINDISI SULLA VIA APPIA

PALAZZINA C

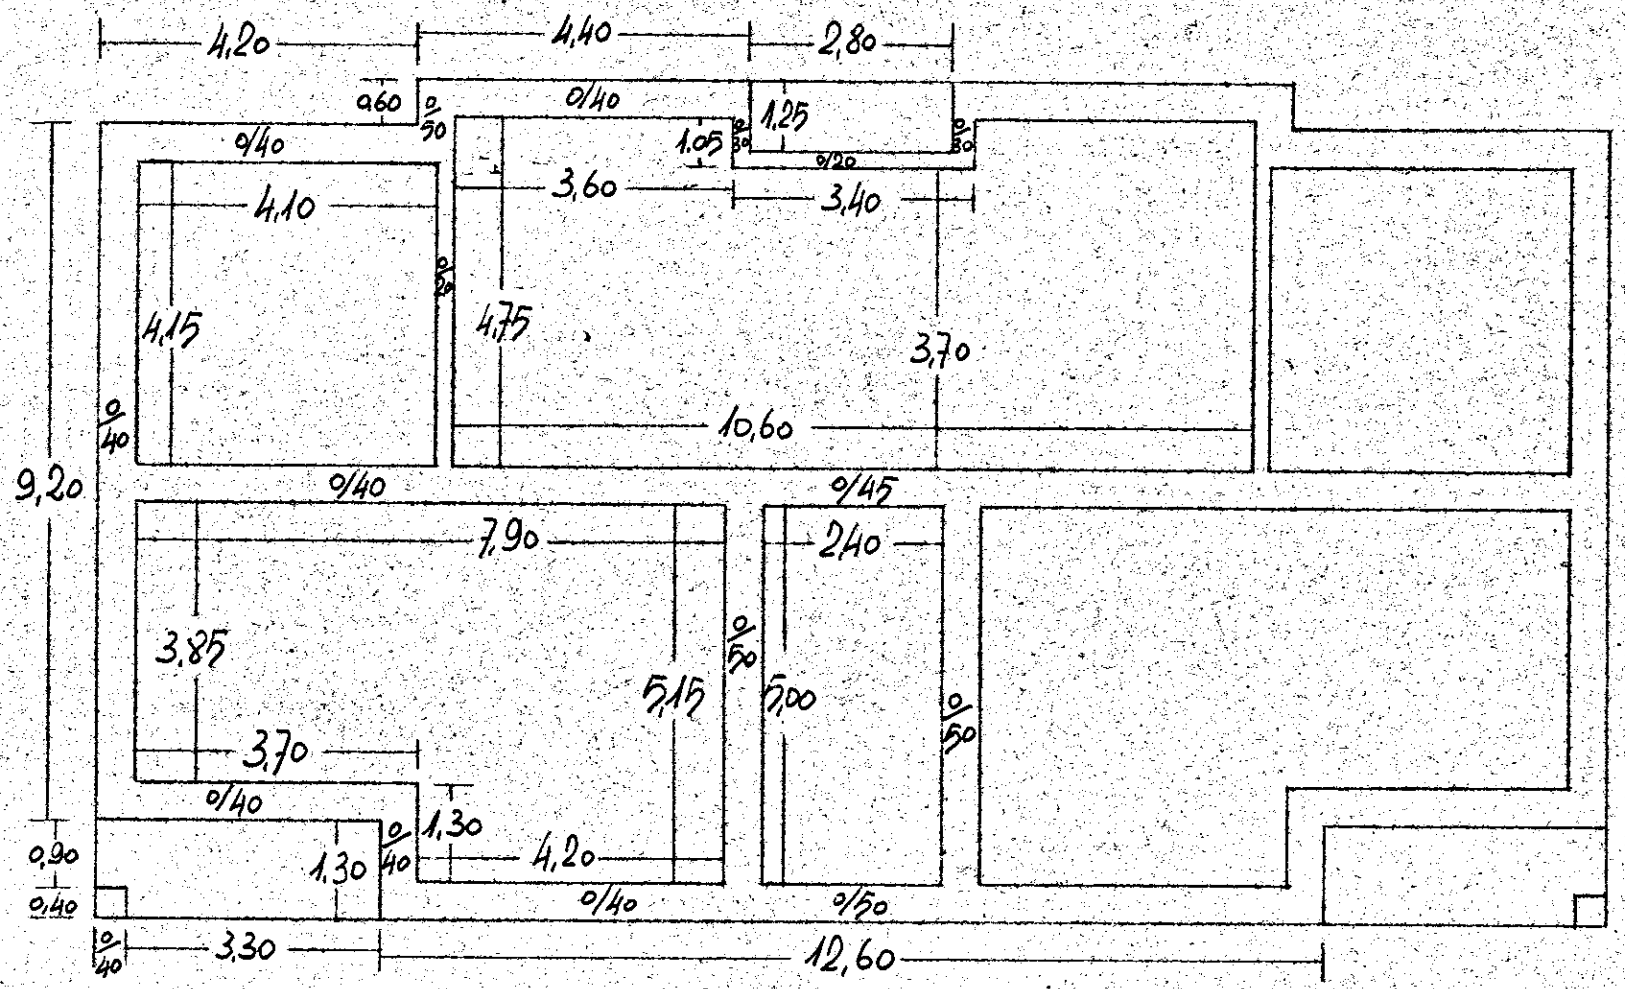

PIANTA PIANO SECONDO

IL DIRETTORE DEI LAVORI

L'IMPRESA