


9° e 10° LOTTO CASE POPOLARI IN OSTUNI - PALAZZINA INTERNA

PIANTA SCAVO E CALCESTRUZZO DI FONDAZIONE

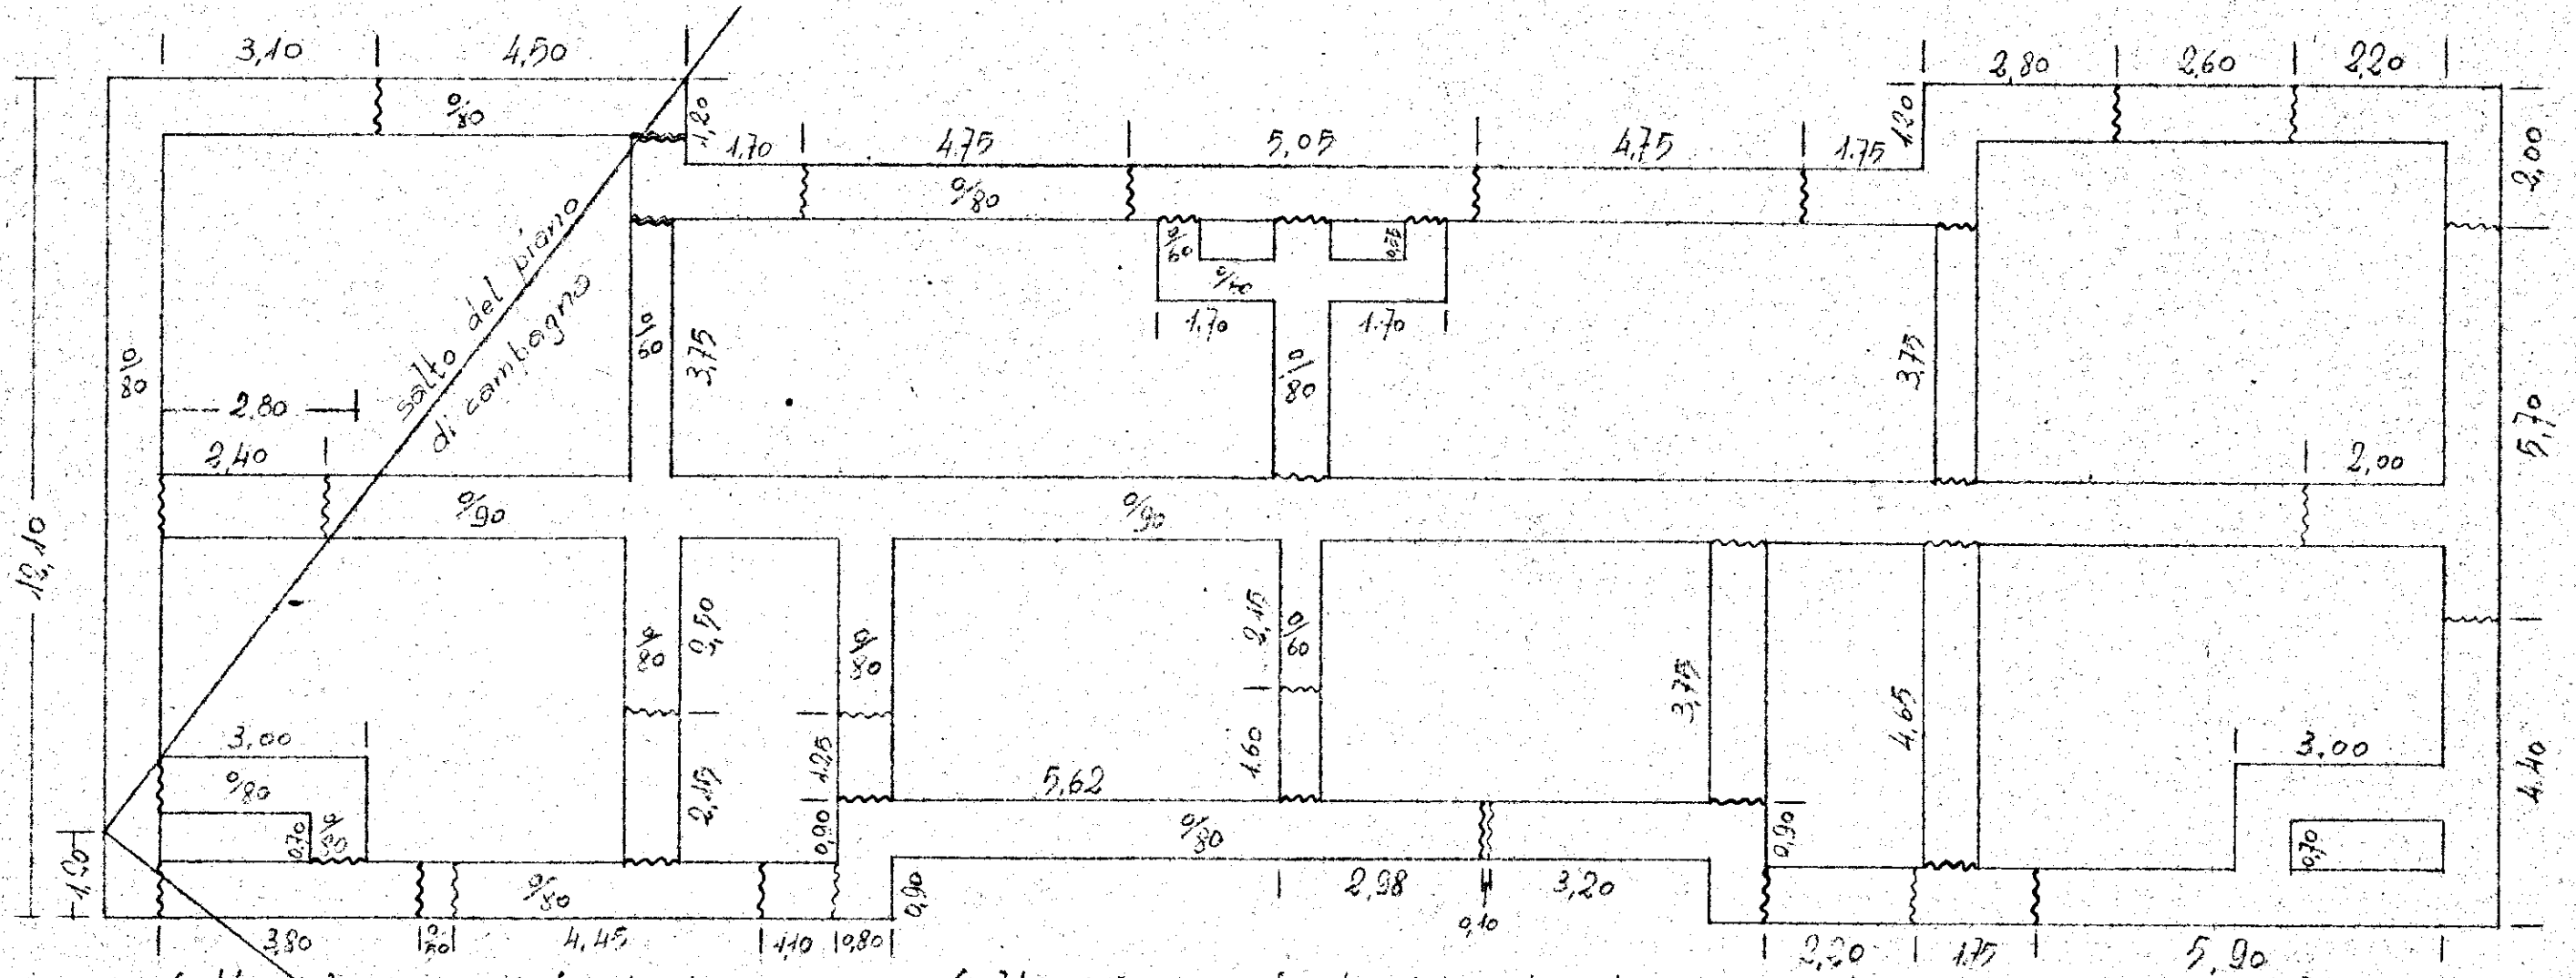

~ Salti del piano di fondazione.

~ Salti del piano finito del calcestruzzo di fondazione.

RAPP. 1:100