ISTITUTO AUTONOMO CASE POPOLARI - BRINDISI -

LEGGE 22-10-1971 N. 865 – ART. 60/A | CANALE A

COSTRUZIONE DI CASE POPOLARI IN BRINDISI
PARTICOLARI SCALA

Scala 1:10

PROGRAMMA INTERVENTO N. 001/10/1

PROGETTAZIONE
Uff. Tecn. I.A.C.P.
BRINDISI

Aggiornamenti:

Data

IL DIRETTORE TECNICO
Dott. Ing. Angelo LONGO

TAV. N. 12

Alloggi N. = da vani 5 = vani N. =
. . 54 . . 6 = . . 324
. . 13 . . 7 = . . 91
TOT. N 67 N. 415

ISTITUTO AUTONOMO CASE POPOLARI
BRINDISI
Progetto APPROVATO del
Consiglio di Amministrazione nella
seduta del 30 GIU 1974
con delibere n.
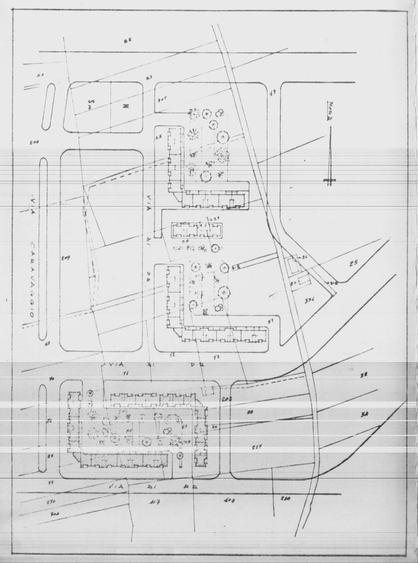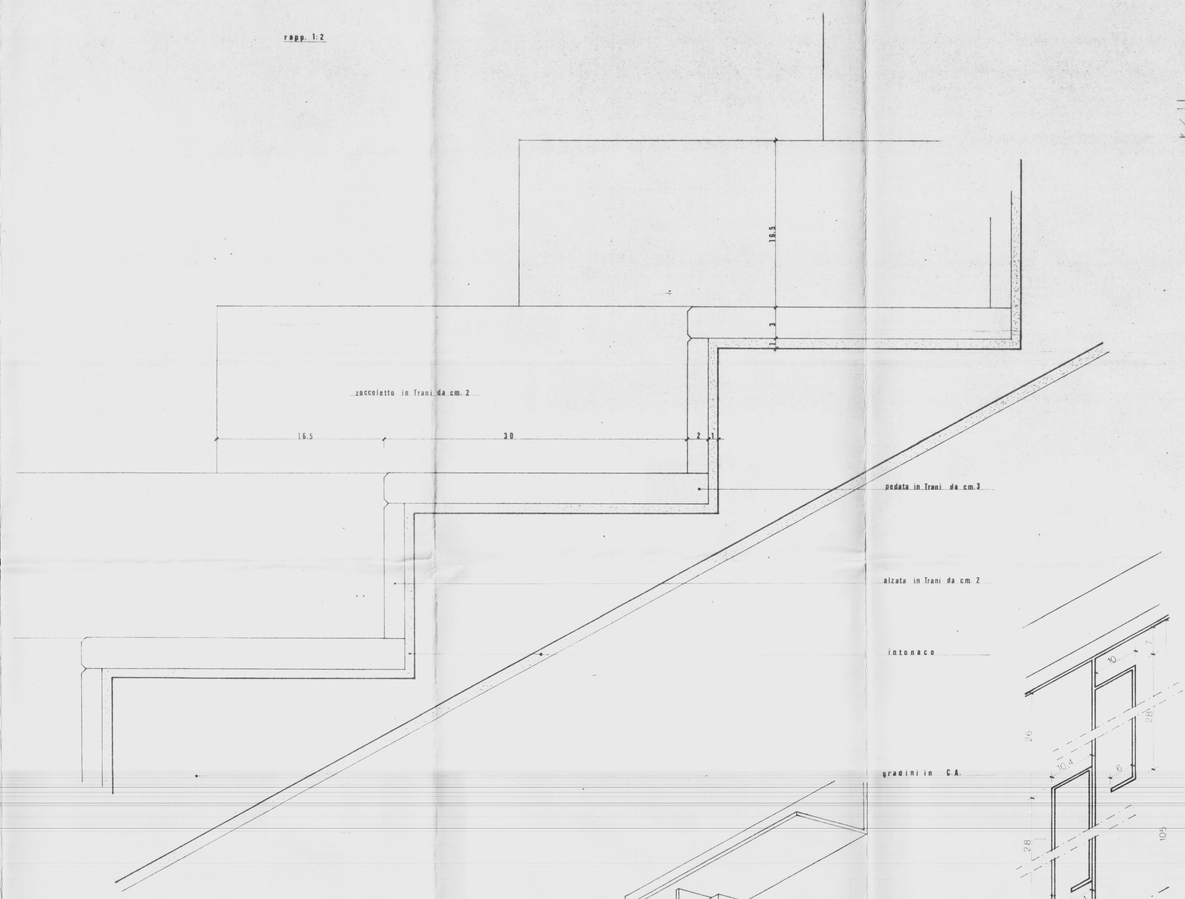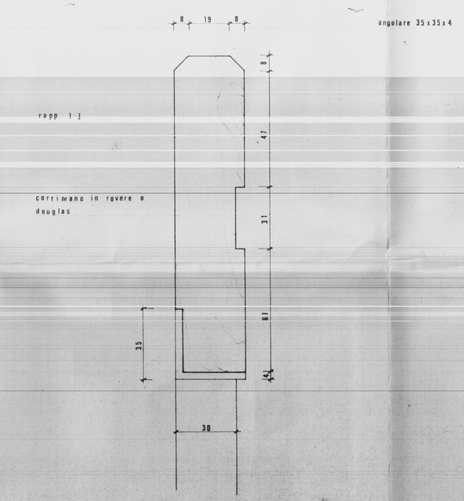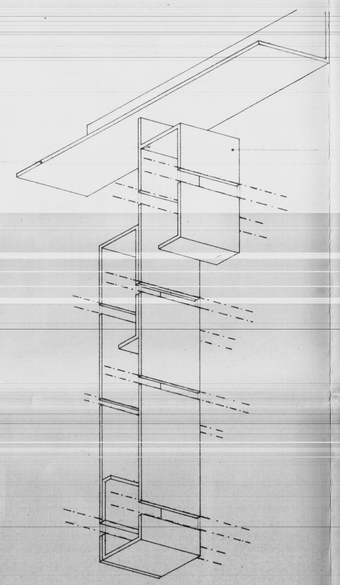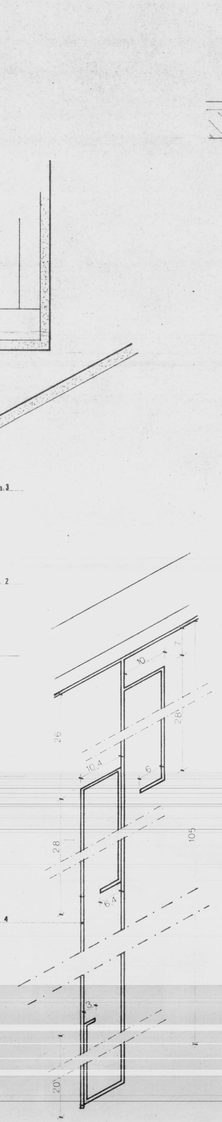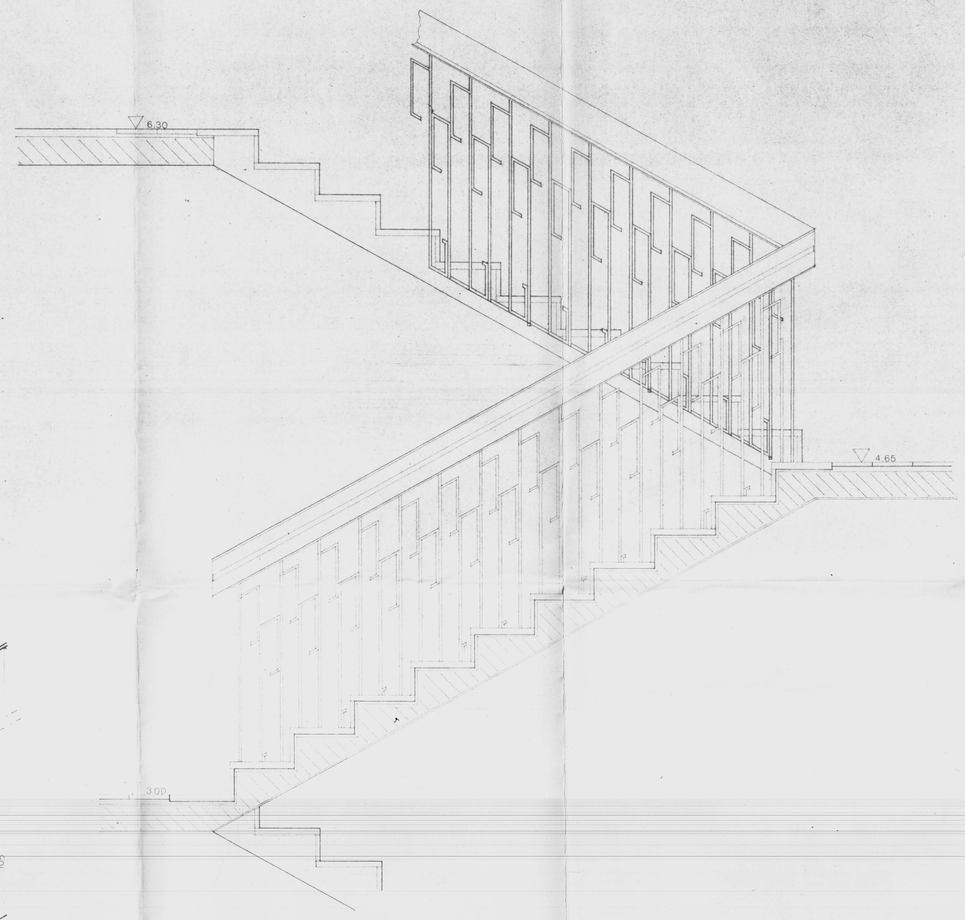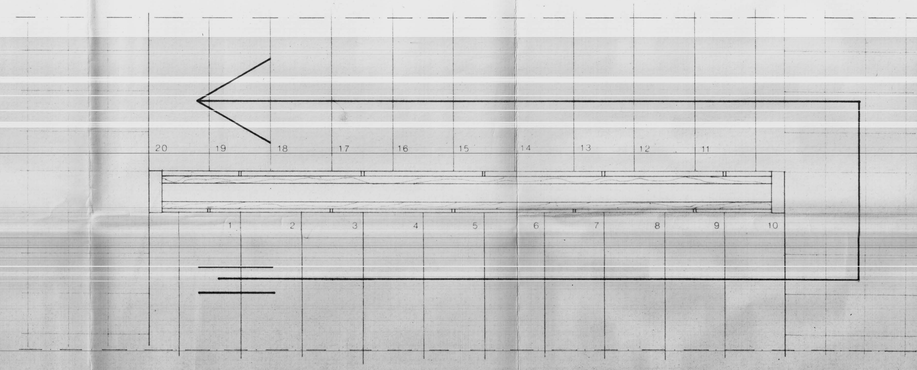
IL SEGRETARIO
(Dott. Ing. Angelo Longo)