ISTITUTO AUTONOMO CASE POPOLARI PER LA PROVINCIA DI BRINDISI

PROGETTO CASE POPOLARI (LEGGE 640) TIPO A

SCALA 1:50

UFFICIO del GENIO CIVILE di BRINDISI
N. 4997 di Prot. – 7 LUG. 1955
VISTO
L'ING. DIRIGENTE
(V. De Luca)

Per copia conforme
L'INGEGNERE DIRIGENTE
(V. De Luca)

PROVVEDITORATO ALLE OPERE PUBBLICHE
con SEDE in BARI
COMITATO TECNICO AMMINISTRATIVO
adunanza del 28 LUG. 1955
N. 18
IL SEGRETARIO

½ PIANTA FONDAZIONI

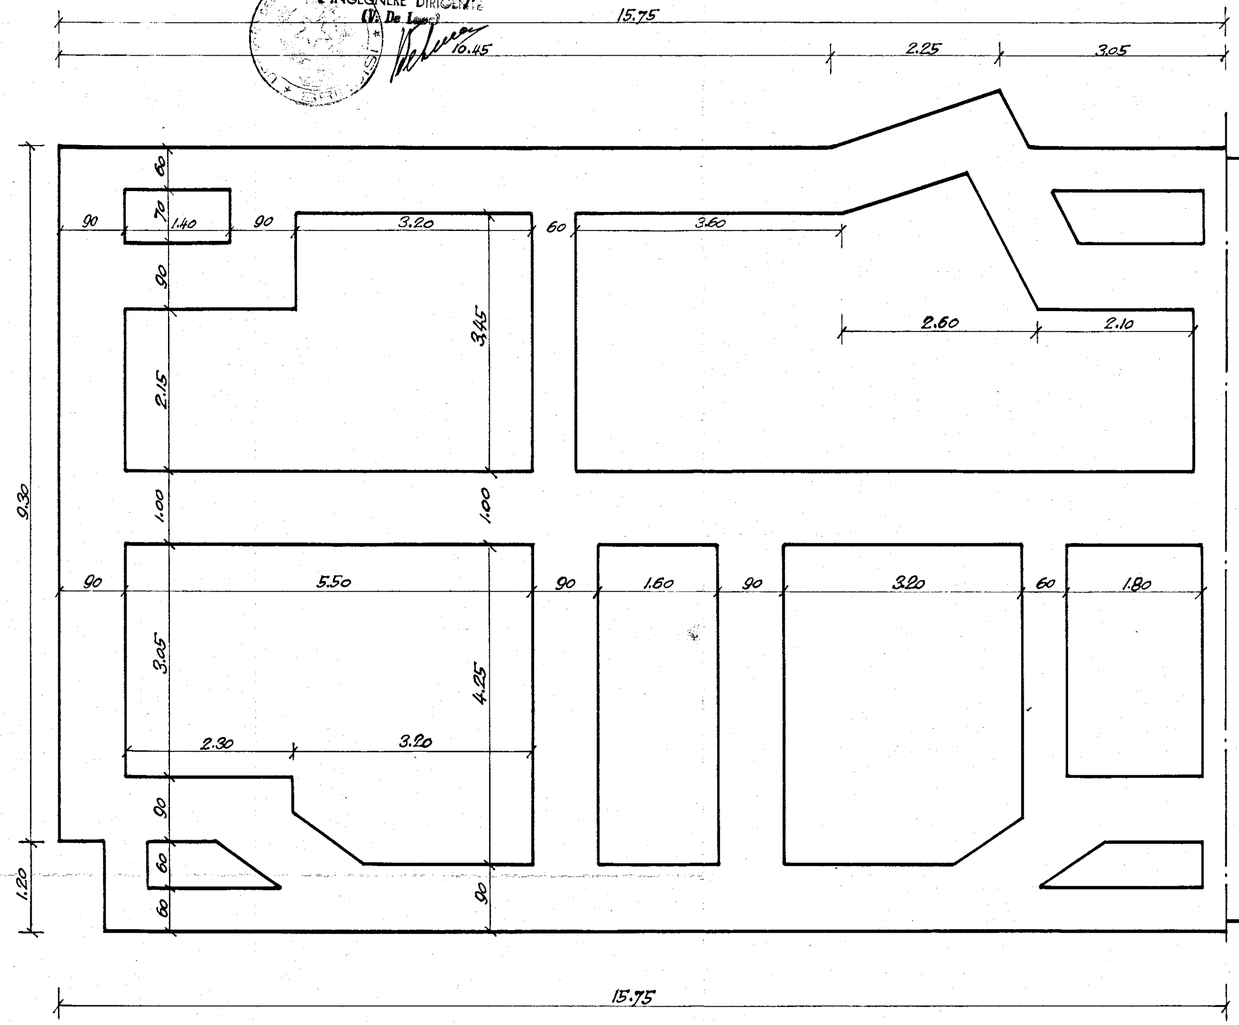
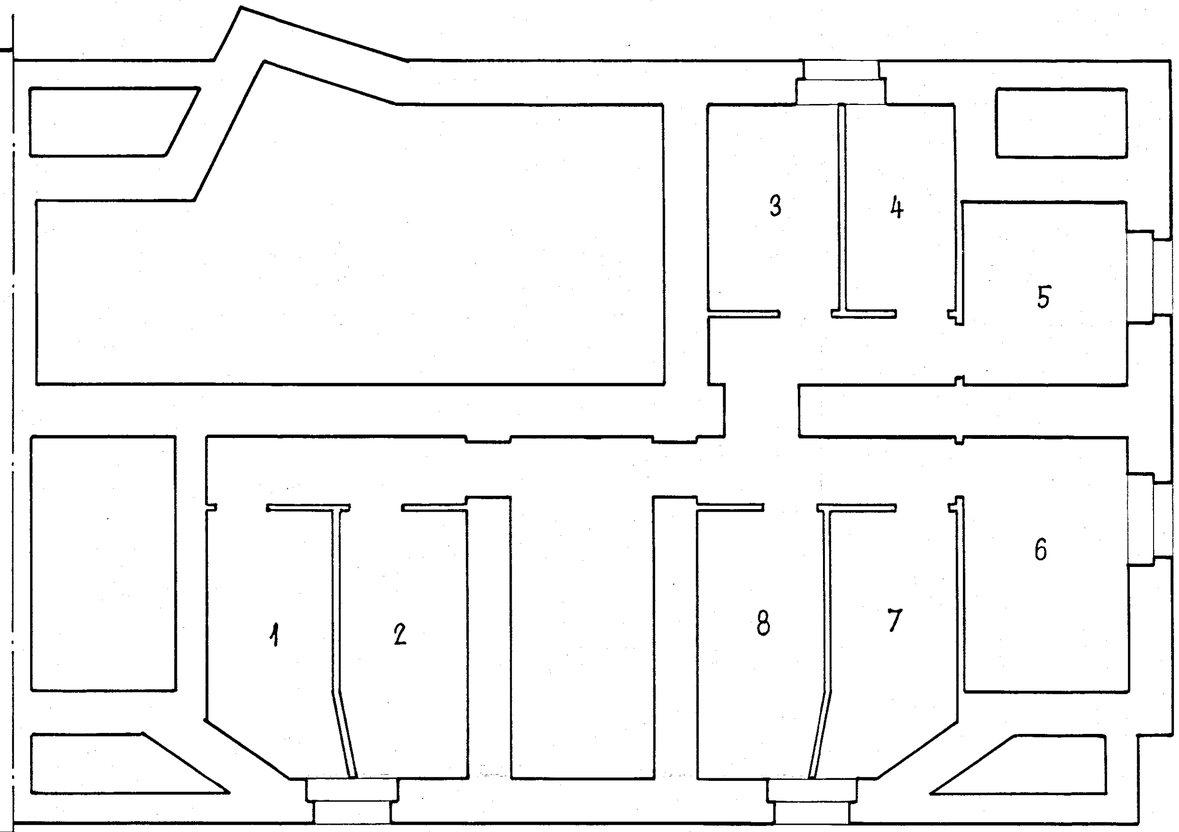
½ PIANTA SCANTINATO