


ISTITUTO AUTONOMO CASE POPOLARI
PER LA PROVINCIA DI BRINDISI


PROGETTO DI CASE POPOLARI IN BRINDISI
FABBRICATO TIPO "T"

PROSPETTI e SEZIONE
SCALA 1:100

Atto 11/2/55

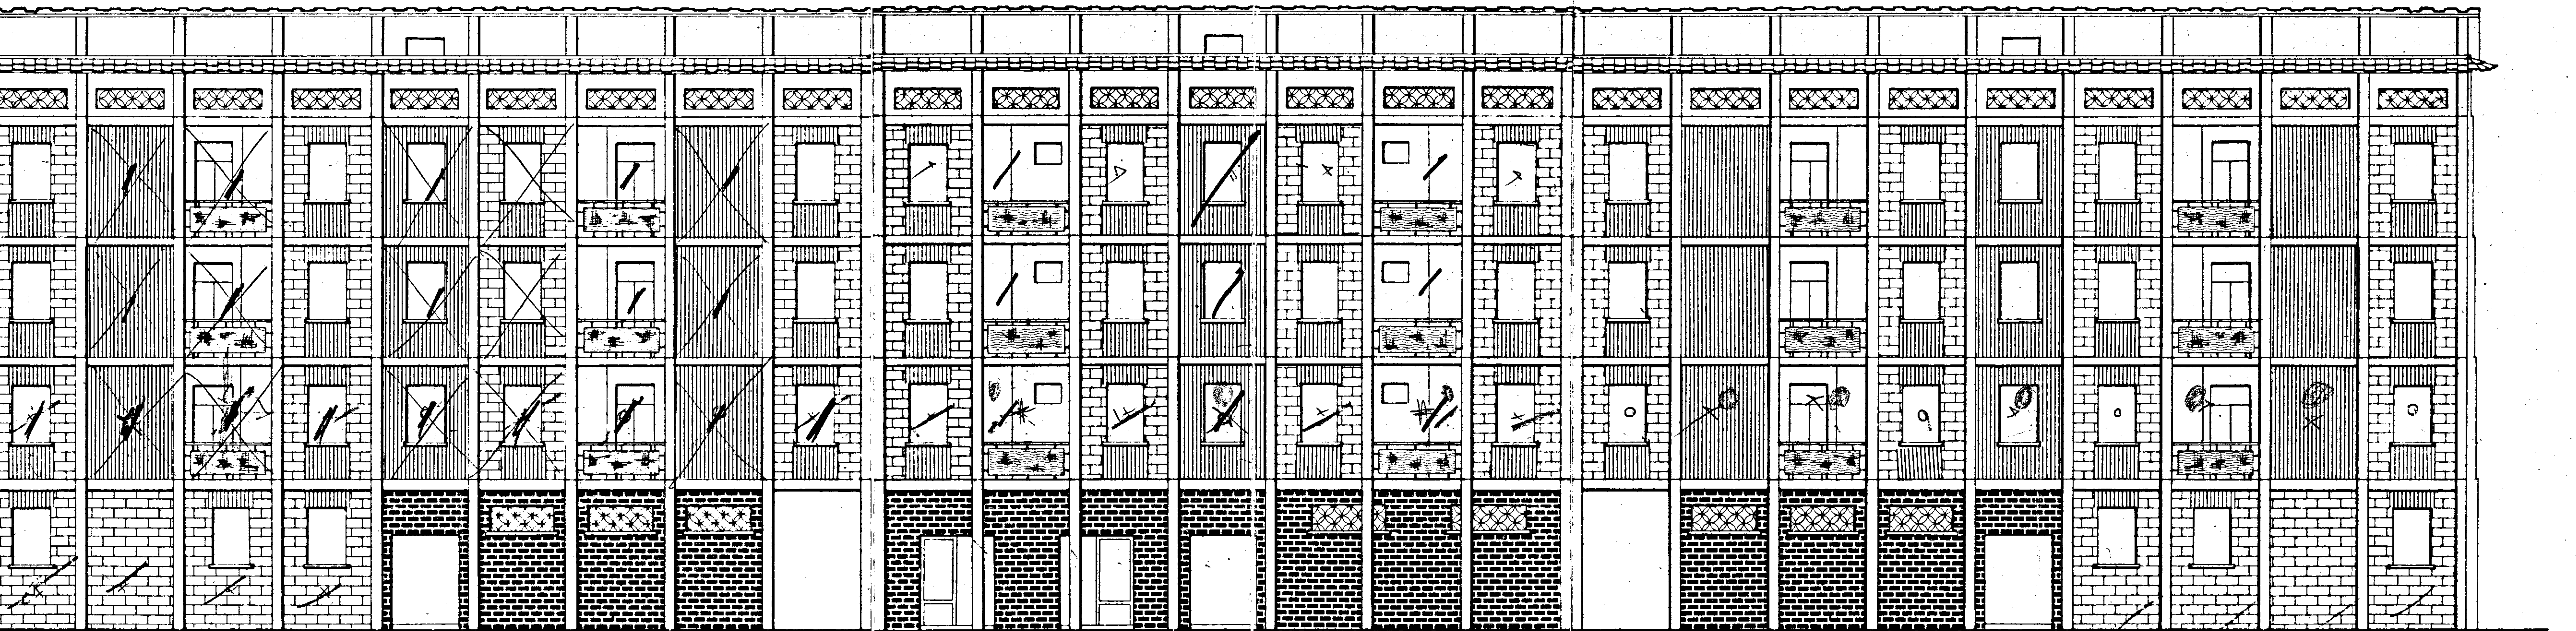


PROSPETTO ANTERIORE

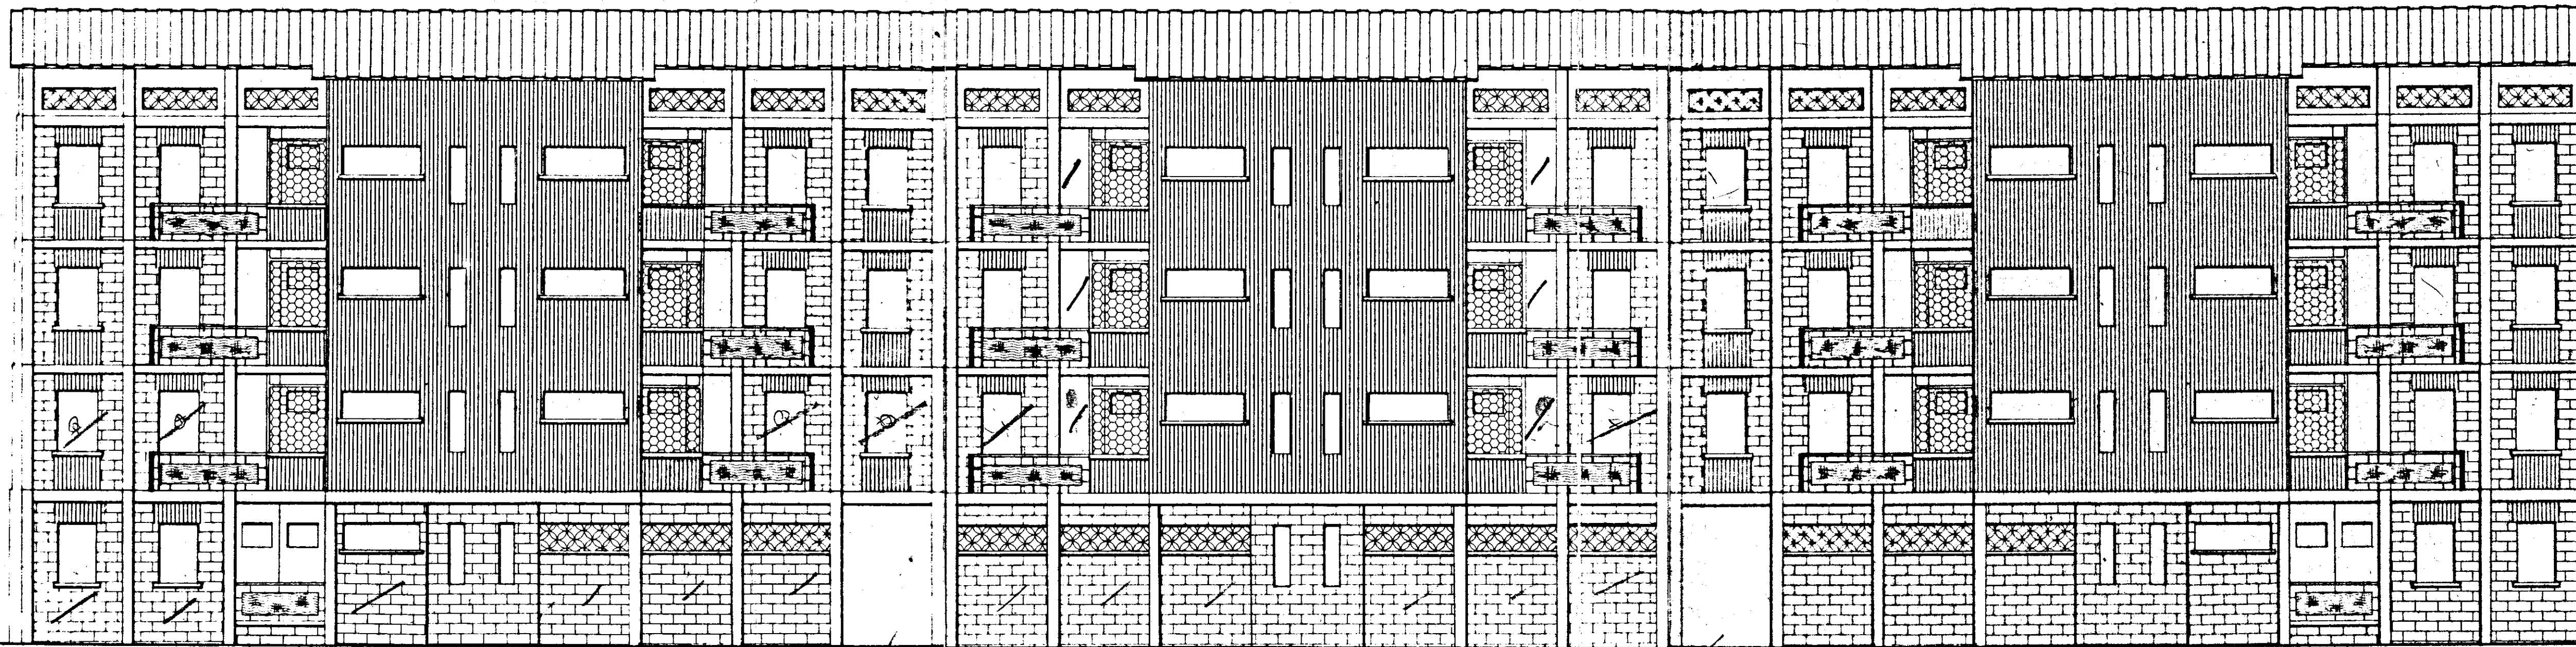

PROSPETTO POSTERIORE

SEZIONE A-B

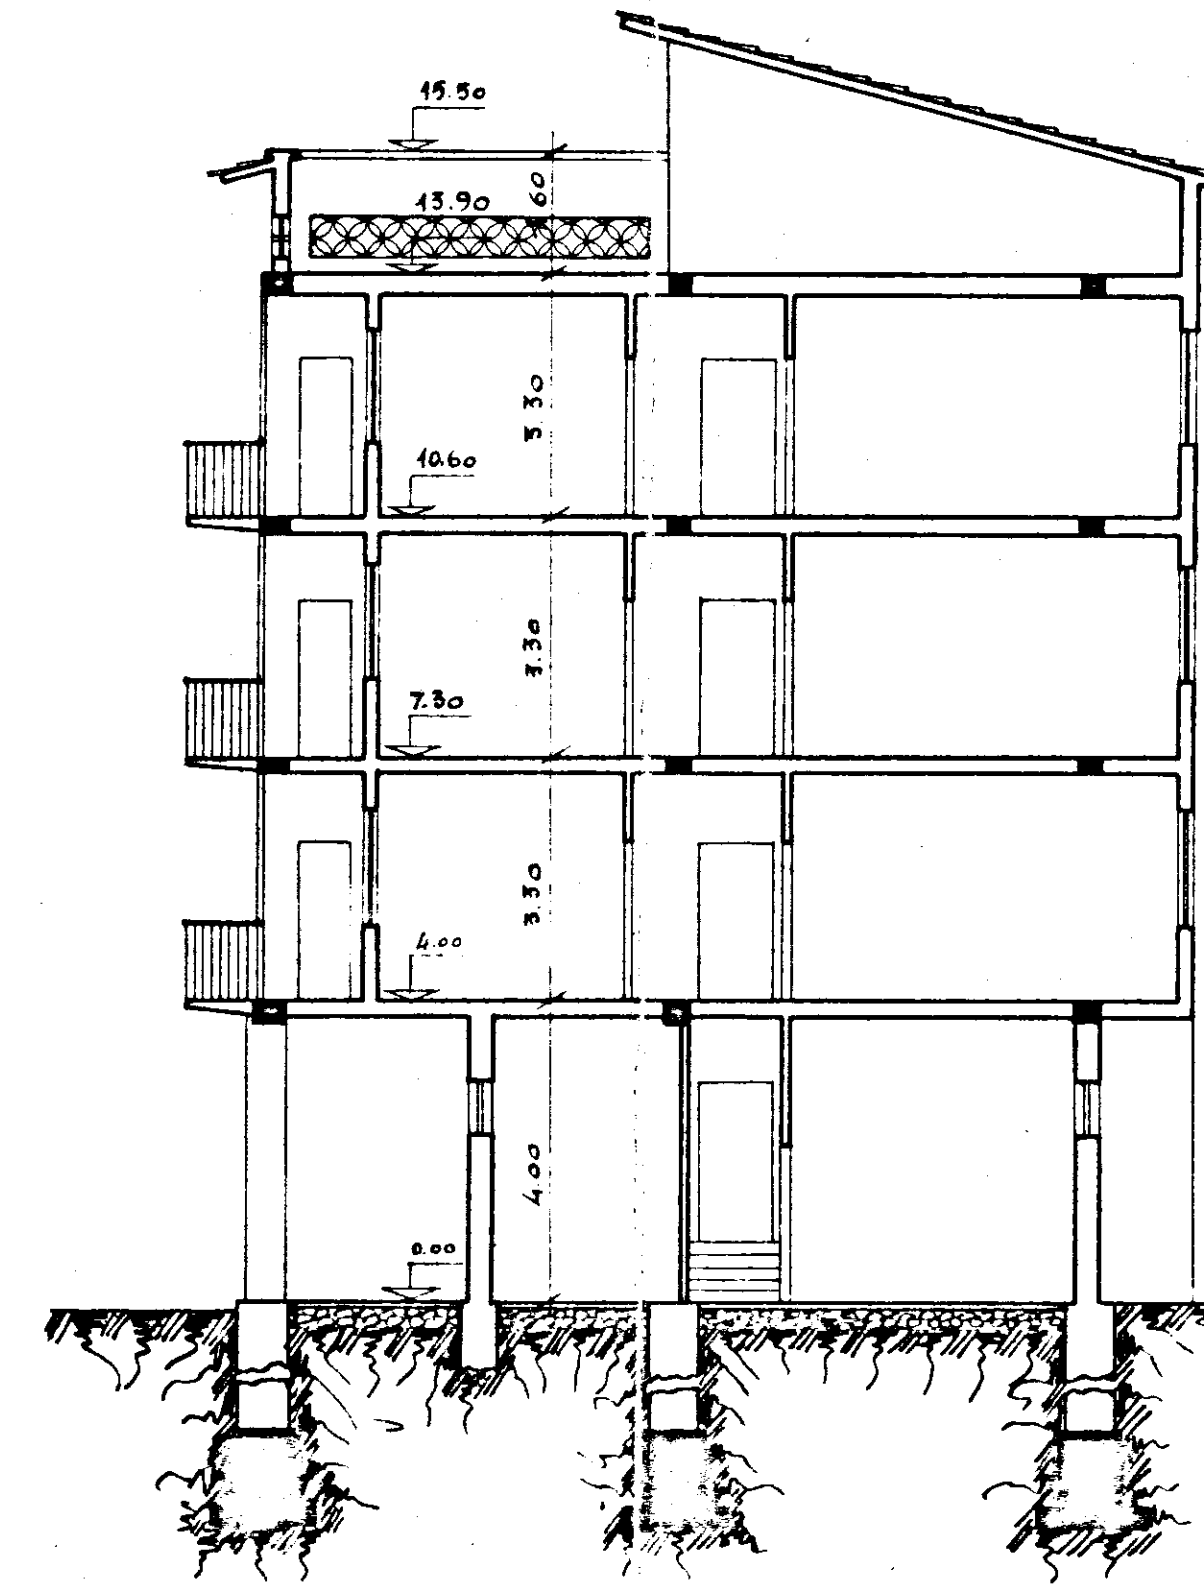

SEZIONE C-D

