

A 53	C.E.P. BRINDISI	
I.A.C.P. (108)	PROGETTO ESECUTIVO	DIS. 133 bis e 140 bis
LOTTO N° 8	PIANTA PIANO CANTINE B PARTICOLARE	RAPP. 1:100 e 1:50
EDIFICIO N° 2	GRUPPO ARCH. AMENDOLA - ROMA	10-4-1958

PROGETTISTI:
 ARCH. GIUSEPPE AMENDOLA - CAPOGRUPPO
 MARIA TERESA JARNO
 CECILIA VARETTI
 LUIGI CREMONA
 ALDO VILLANI





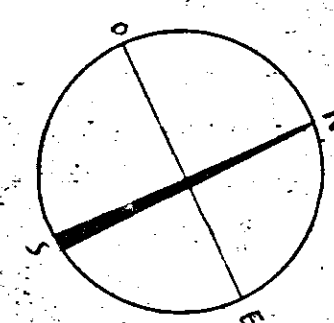


TABELLA INFISSI ESTERNI ED INTERNI PIANO CANTINE SCALE N° 4 APP. N° 8

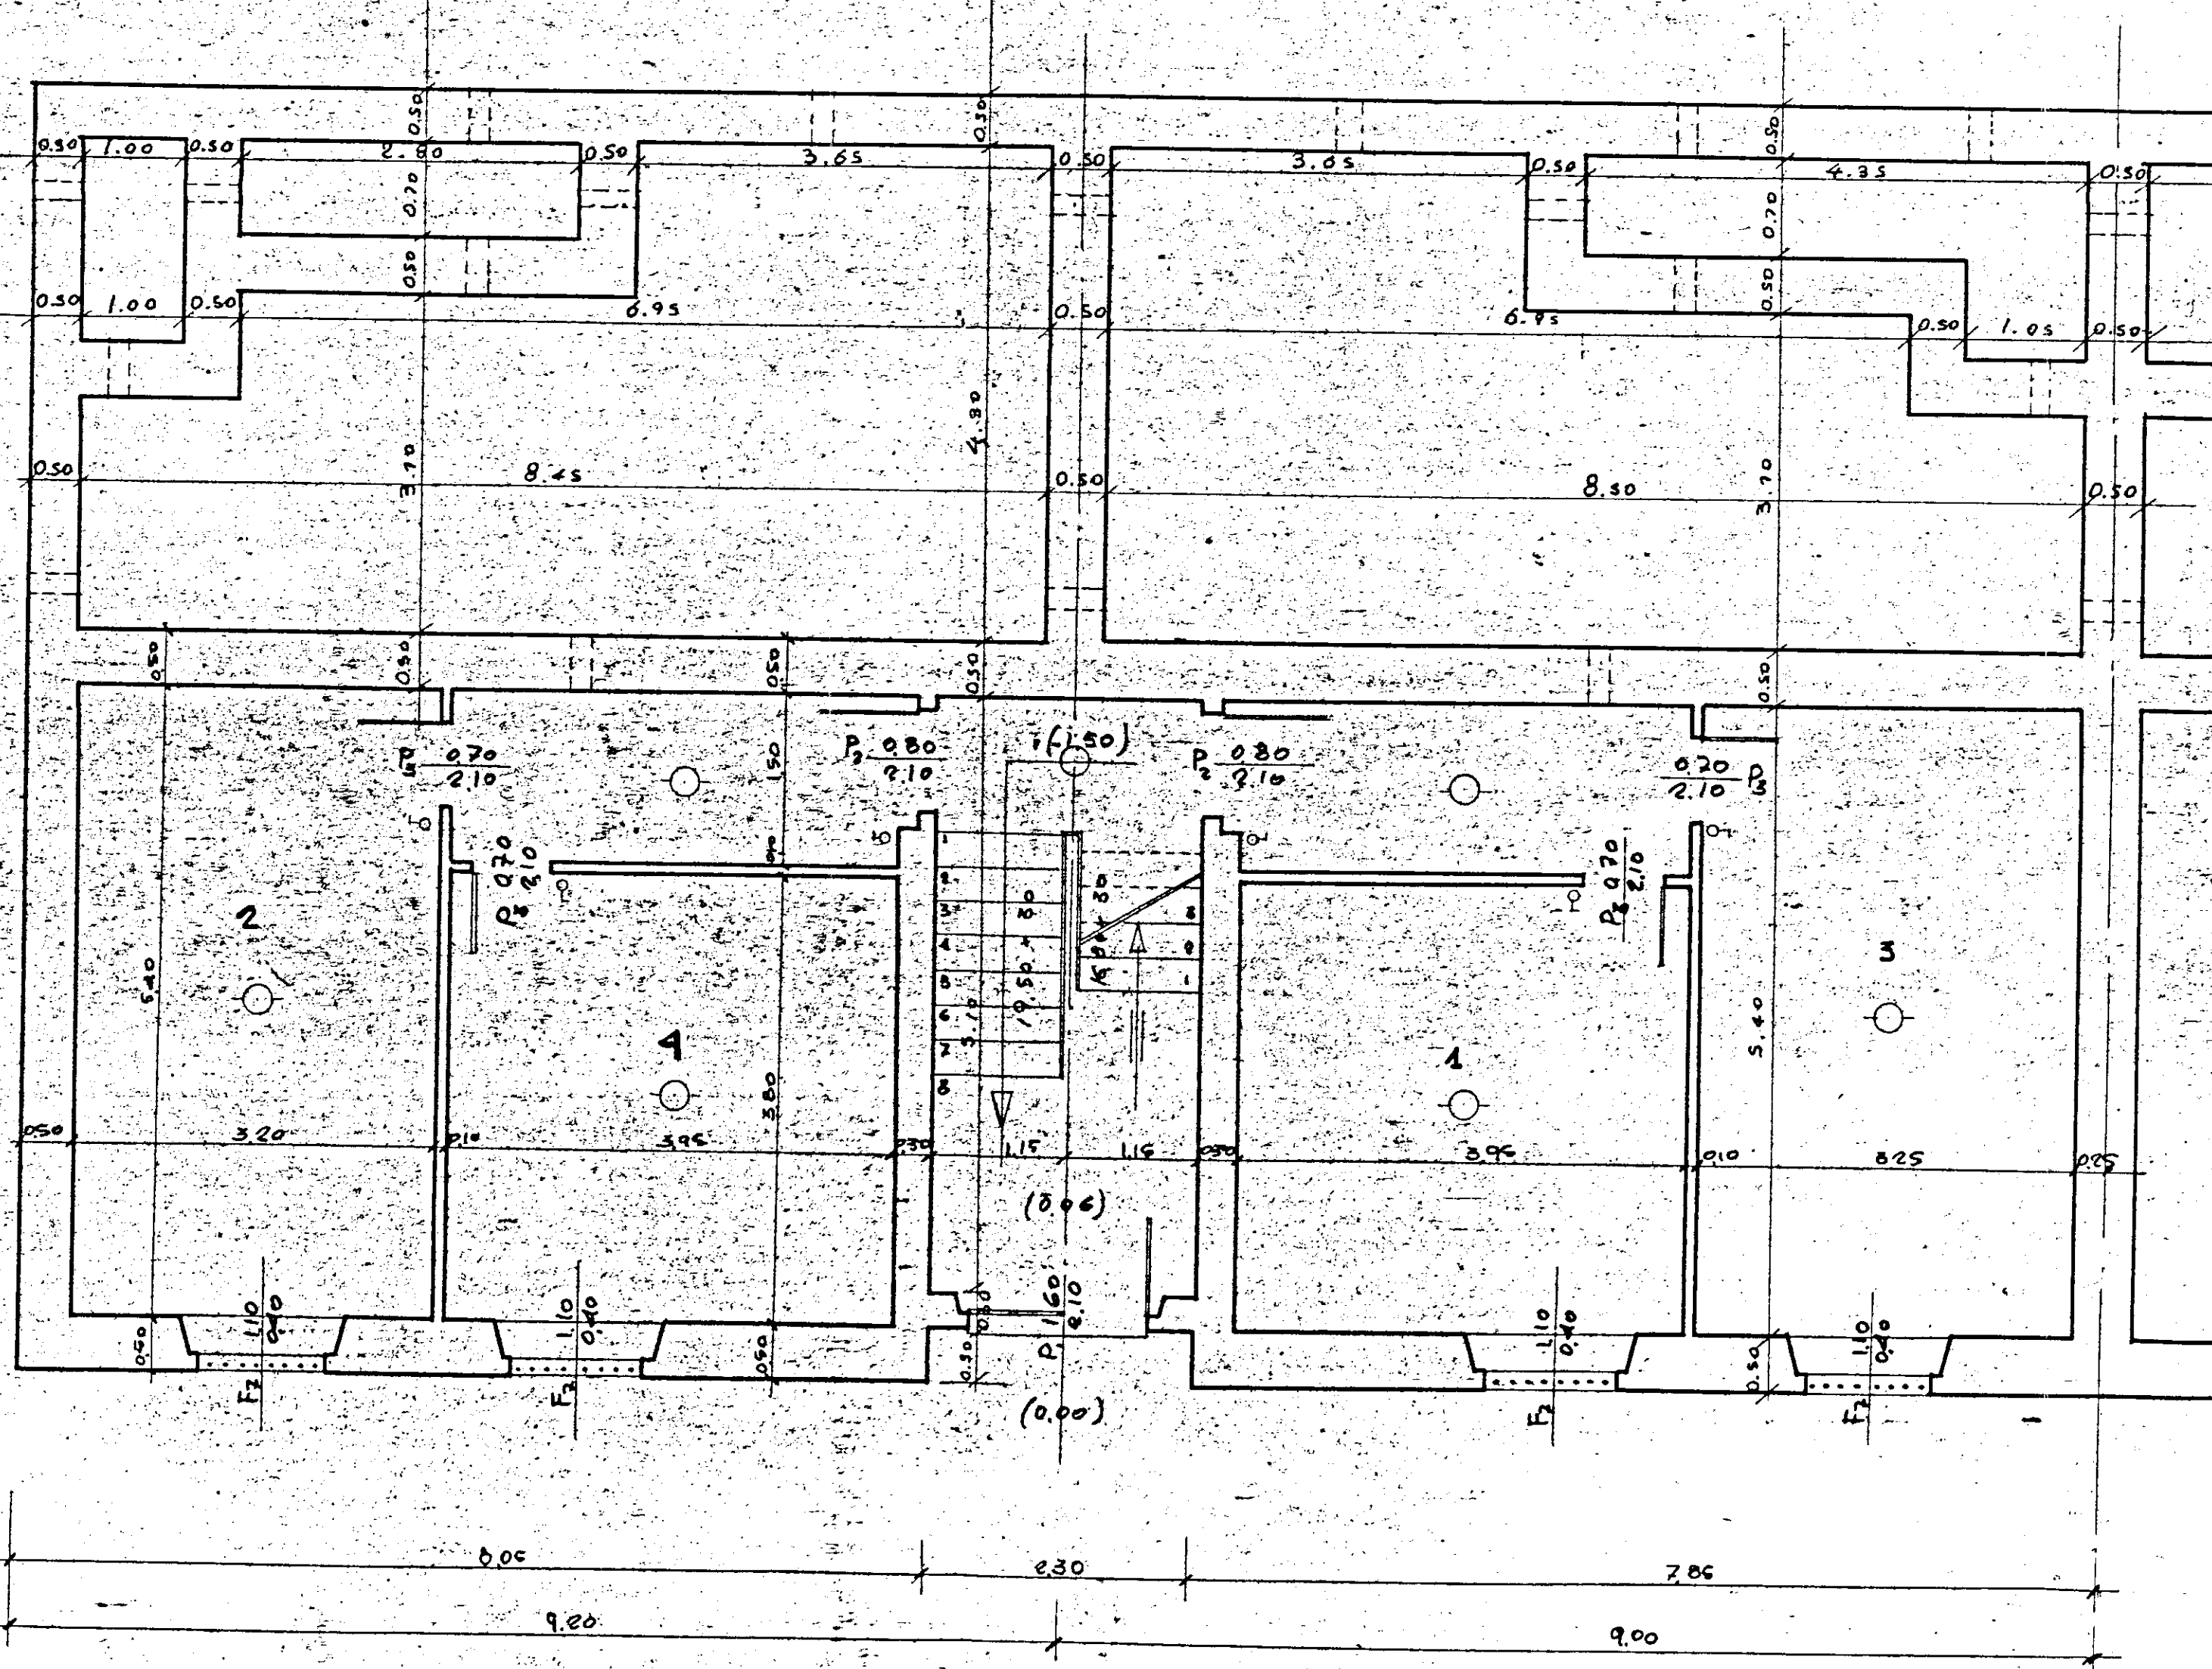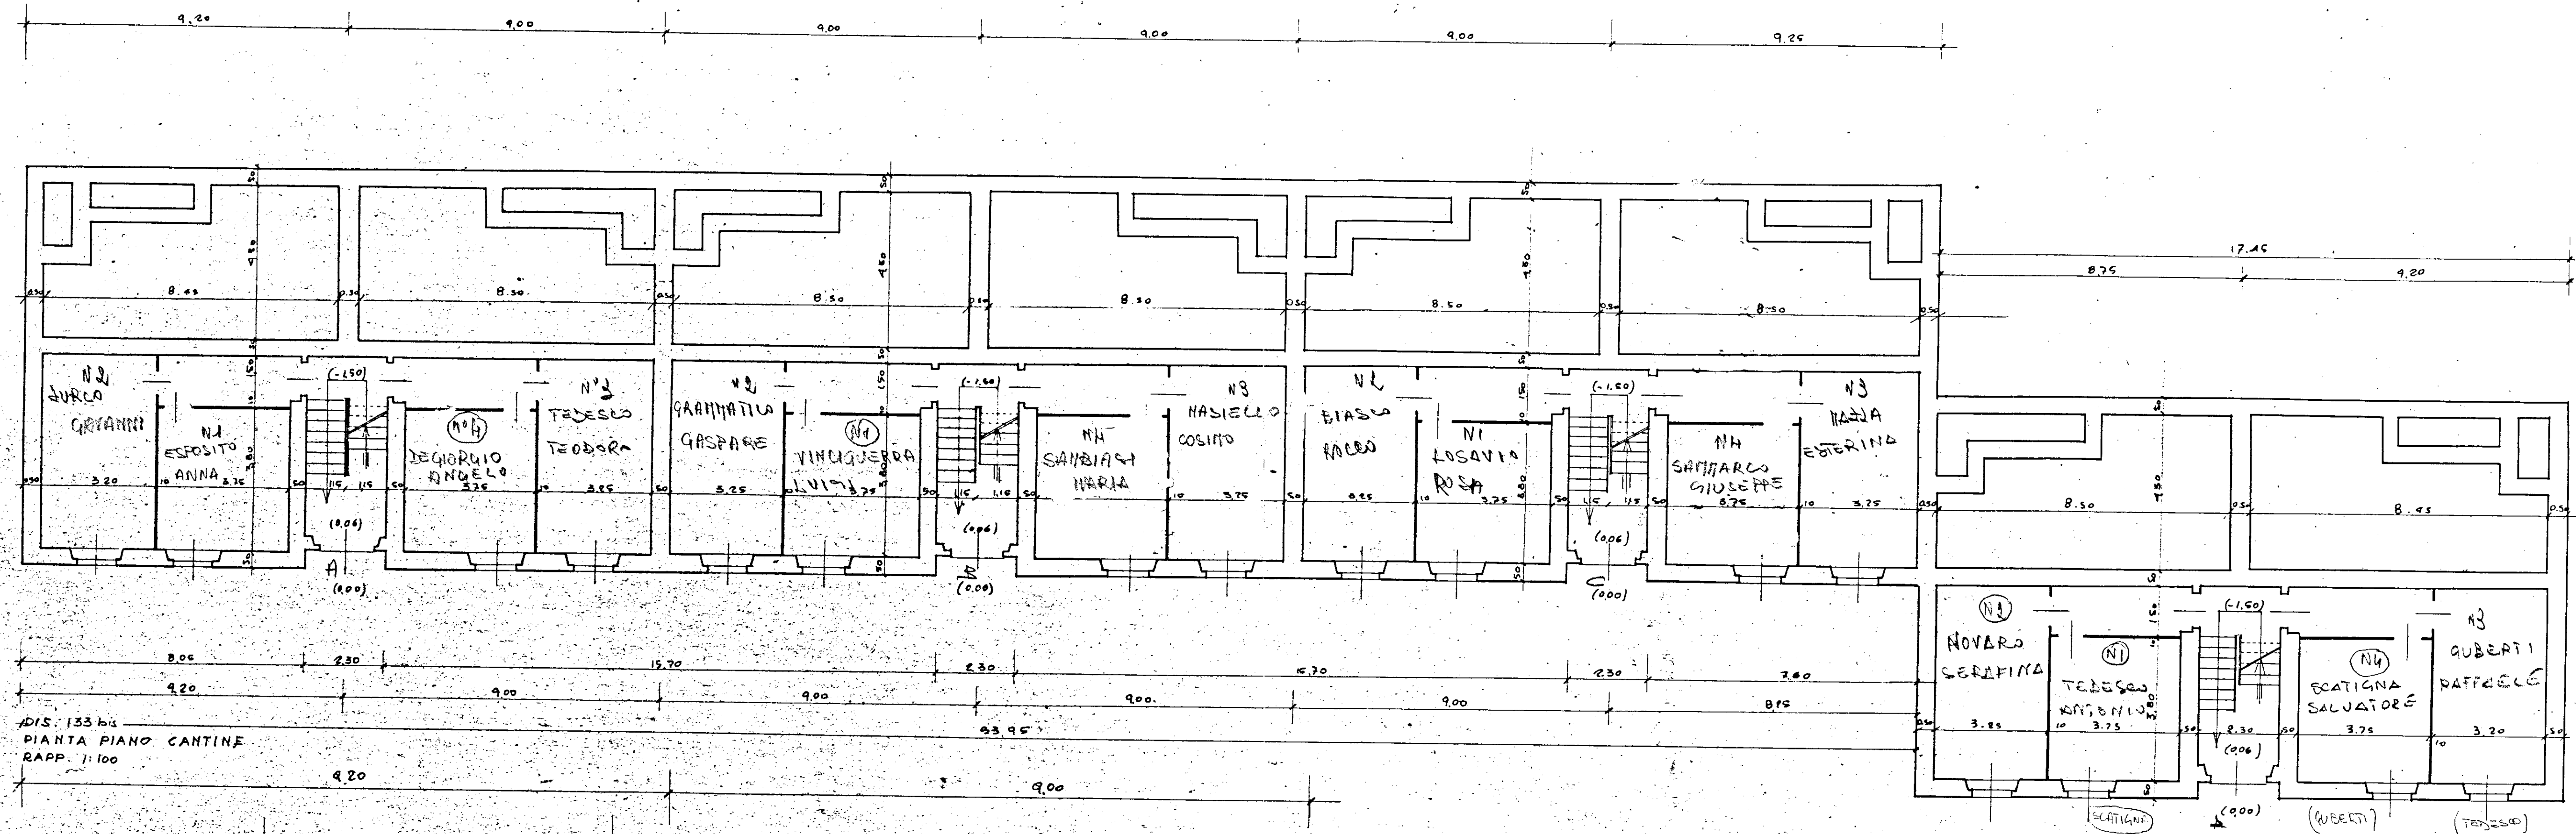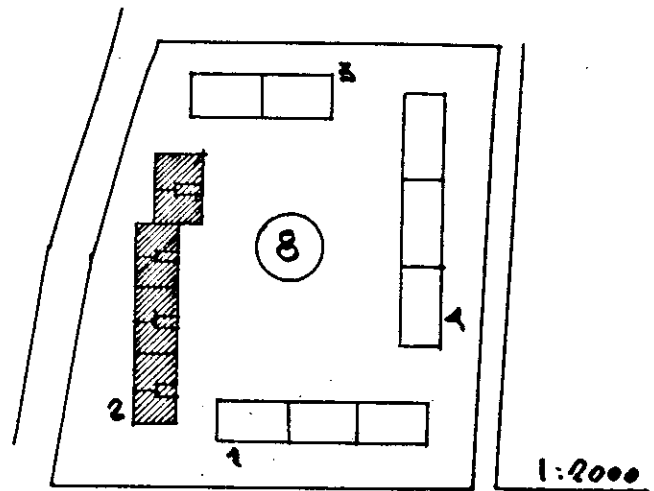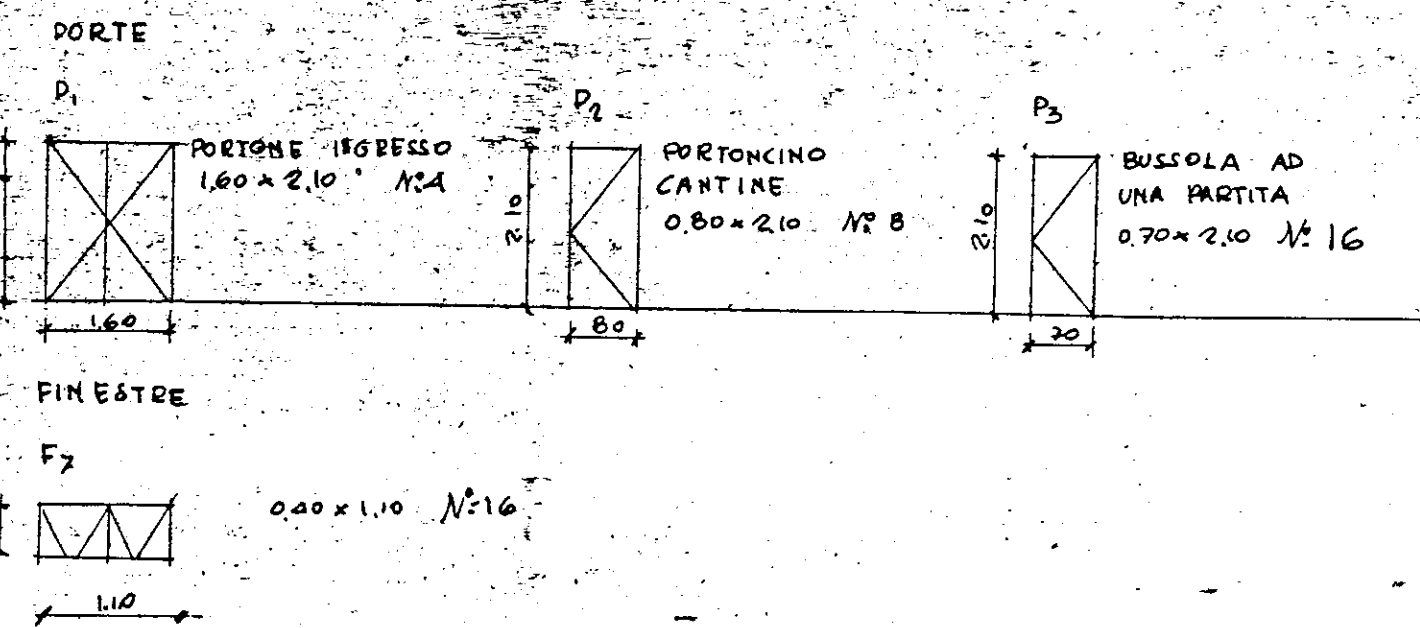

DIS. 140 bis
 PARTICOLARE PIANA CANTINE
 RAPP. 1:50