


COMUNE DI BRINDISI
PROVINCIA DI BRINDISI
CANT. 16481 "Coop. NUOVA BRINDISI."
Fabbricato A
Località:
Via TOR PISANI

Pianta Terrazzo

RISCATTO

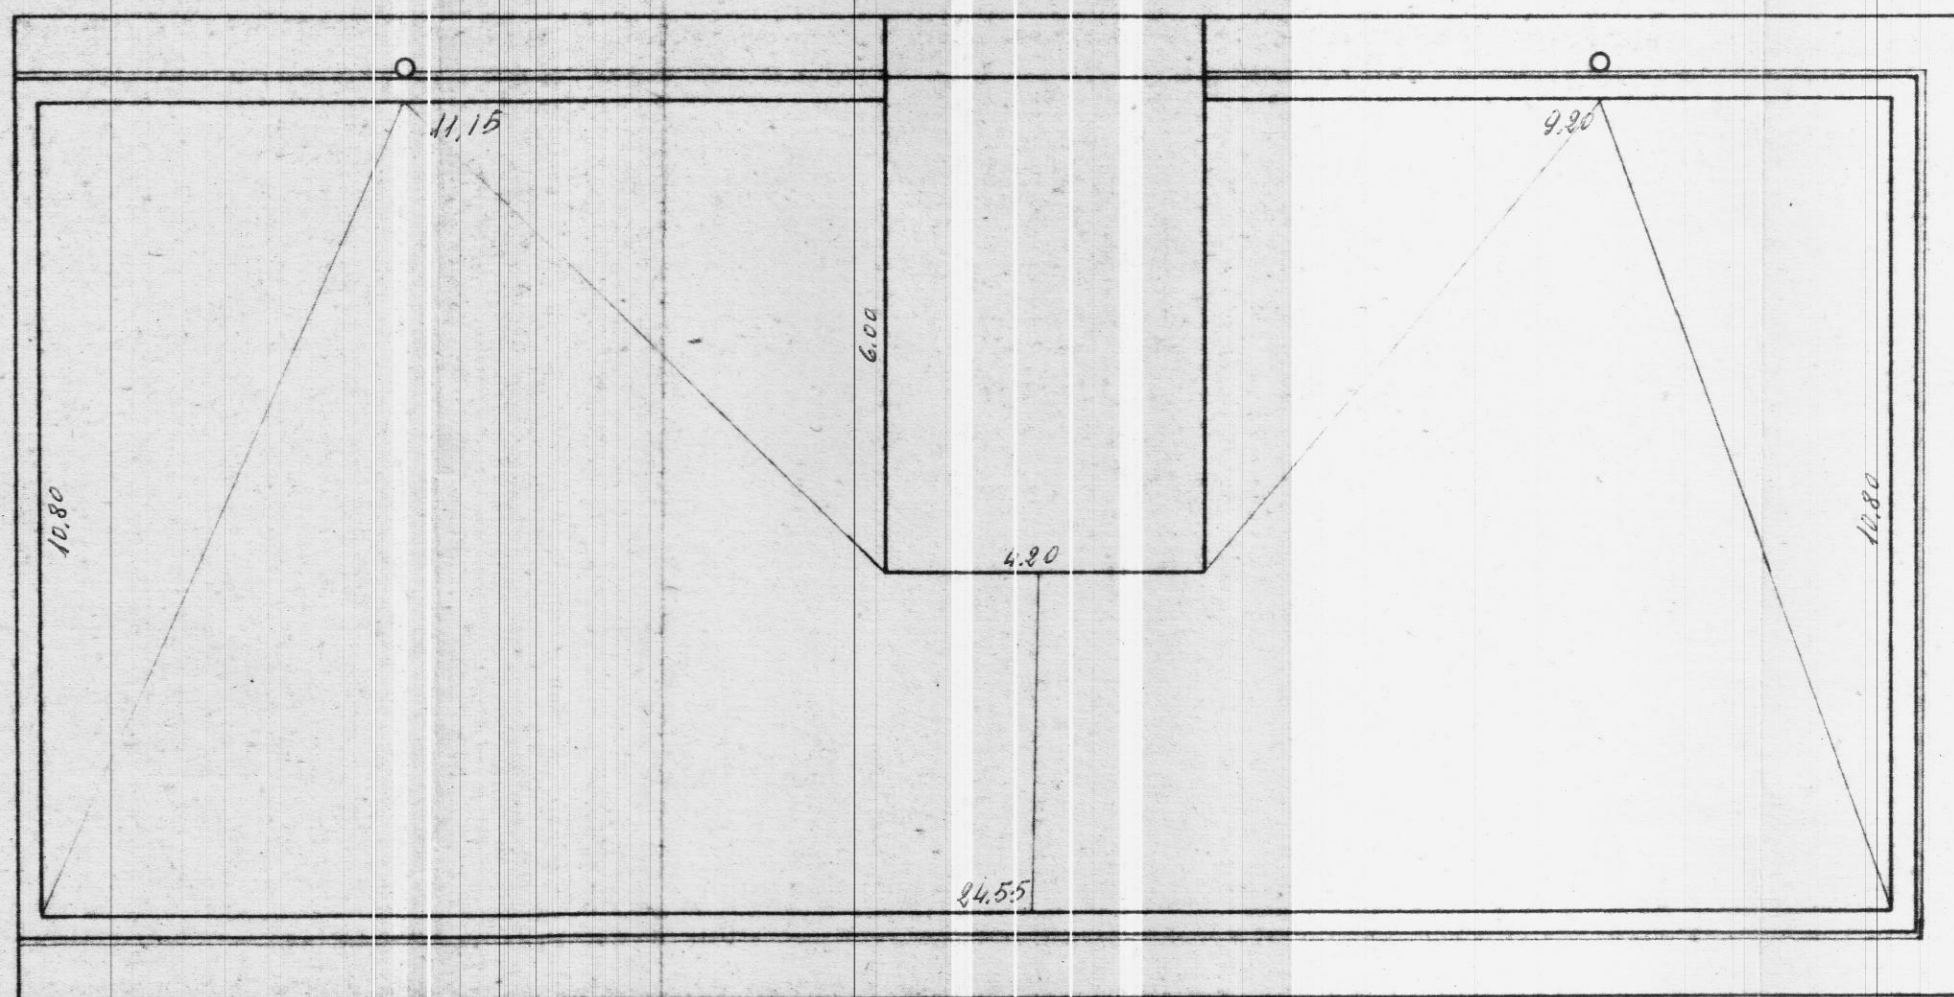

L'IMPRESA
[Signature]

IL DIRETTORE DEI LAVORI
[Signature]

Via Tor Pisani

Data della compilazione Novembre 1961

Scala 1:100