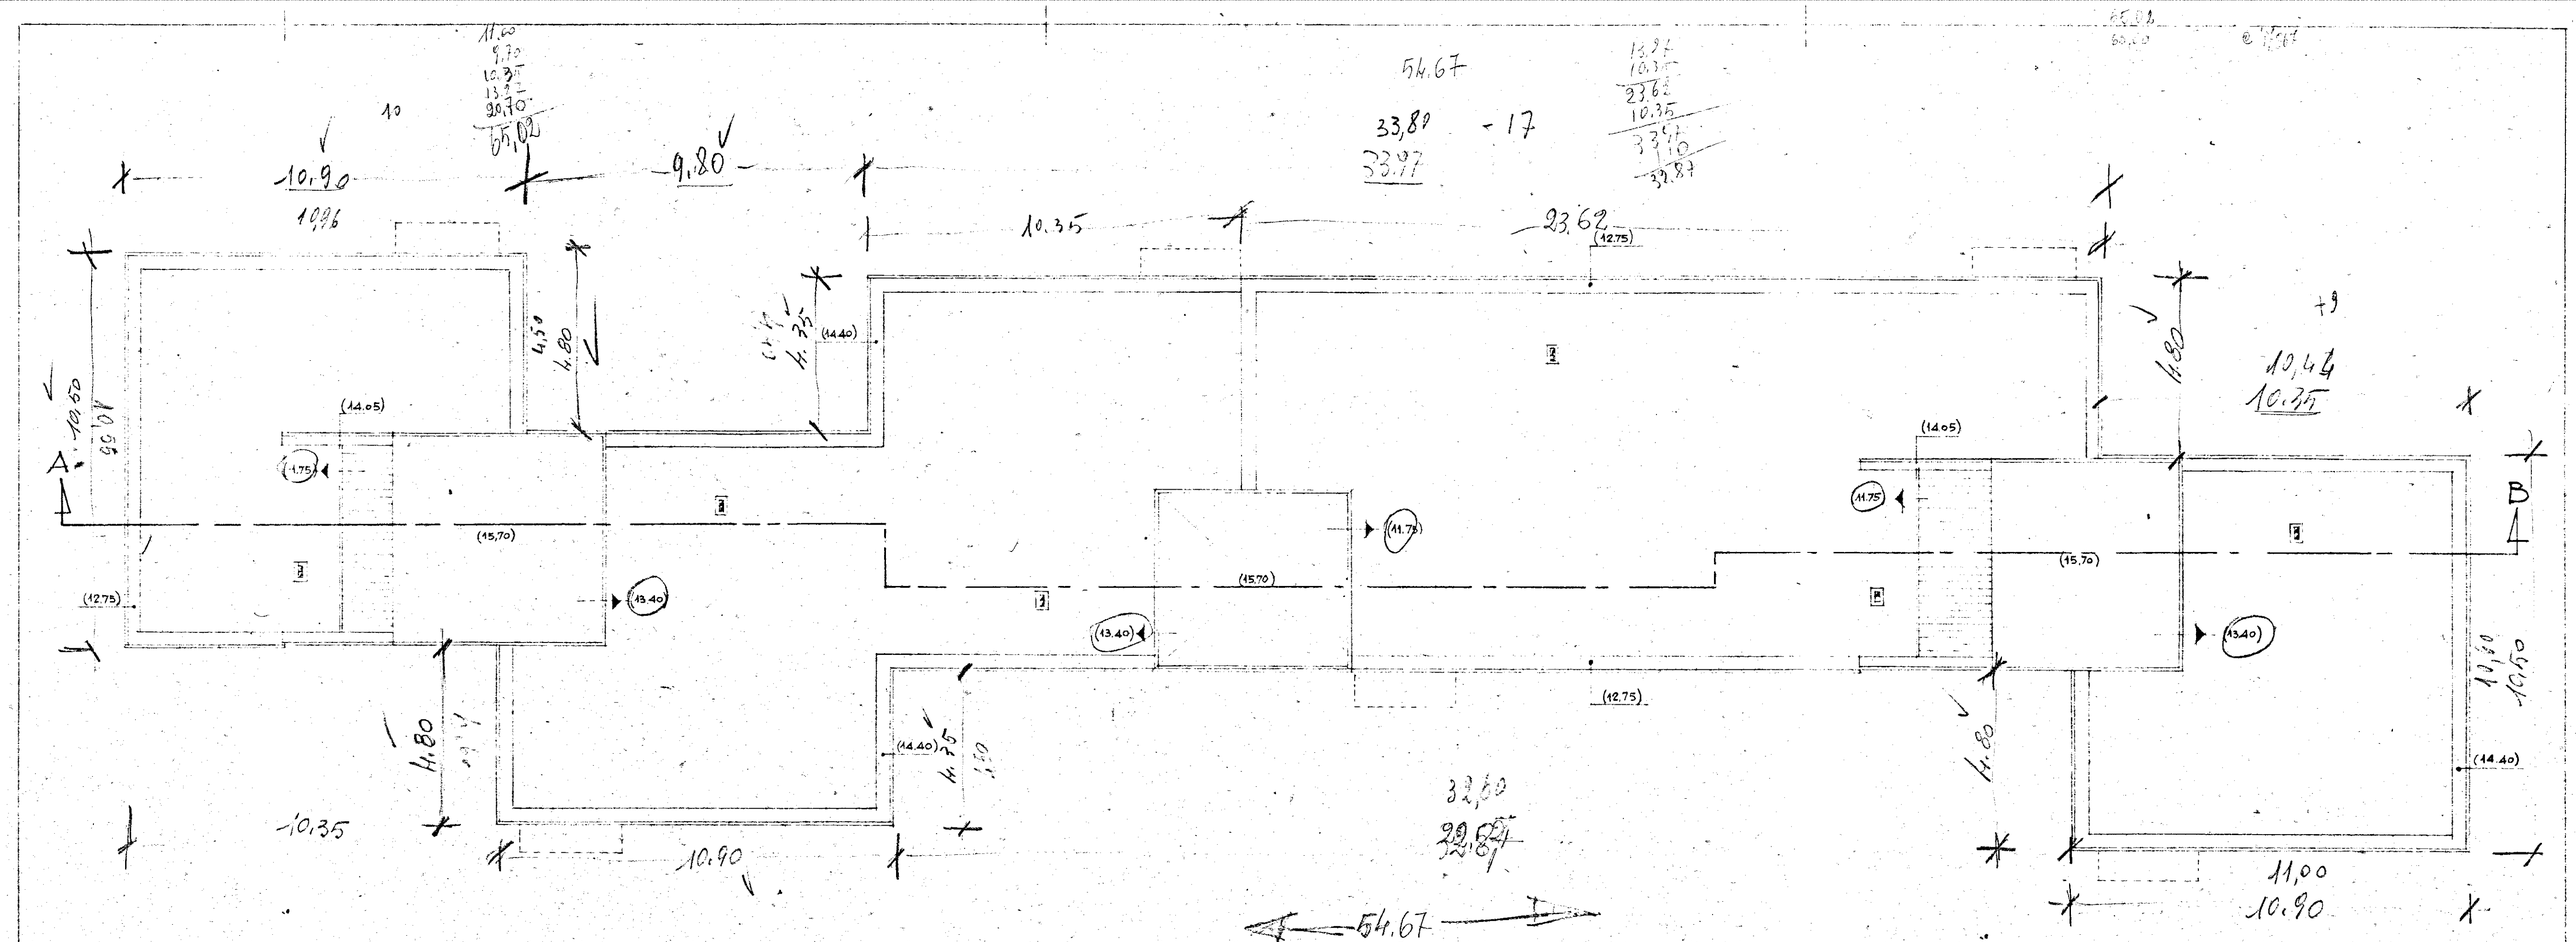


| | | |
|---|---|---|
| GESTIONE INA CASA 2° SETTENNIO | GRUPPO ARCH. SPACCARELLI - A. BACCIN - BRUNO - DONI - C. BACCIN | |
| case in CEGLIE-MESSAPICO | nucleo 1° Apparecchio edificio C<br>n. 9_10_11_12_13_14 | DIS. N° 6629<br>TAV. 3<br>SERIE 241 |
| STAZIONE APP. I.A.C.P. BRINDISI | PIANTA COPERTURA RAPP. 1:100 | ROMA 18-4-1959 |