

7-12-57

BRINDISI. COMMENDA OVEST
IACP. INA CASA - GRUPPO GATTI

EDIFICIO A

PARTICOLARE
BOCCHETTONI
PLUVIALI

A 22

5/1/57

7
30

BOCCHETTONE ERAC.
CORDO INTERNO

PIETRA DA TAGLIO
SAGONATA

PENDENZE 1%

LASTRE DI PIETRA DA 5 cm.

MALTA 2 cm.


ASFALTO 1.6 cm.

CAMICIA DI CALCE
MASSETTO PER PENDENZE

10 20


IL DISCENDENTE PLUVIALE
CON TUBO DI GHISA AL PIEDE
SI INNESTA ALLA FOGNA
TRAMITE POZZETTO

1:10

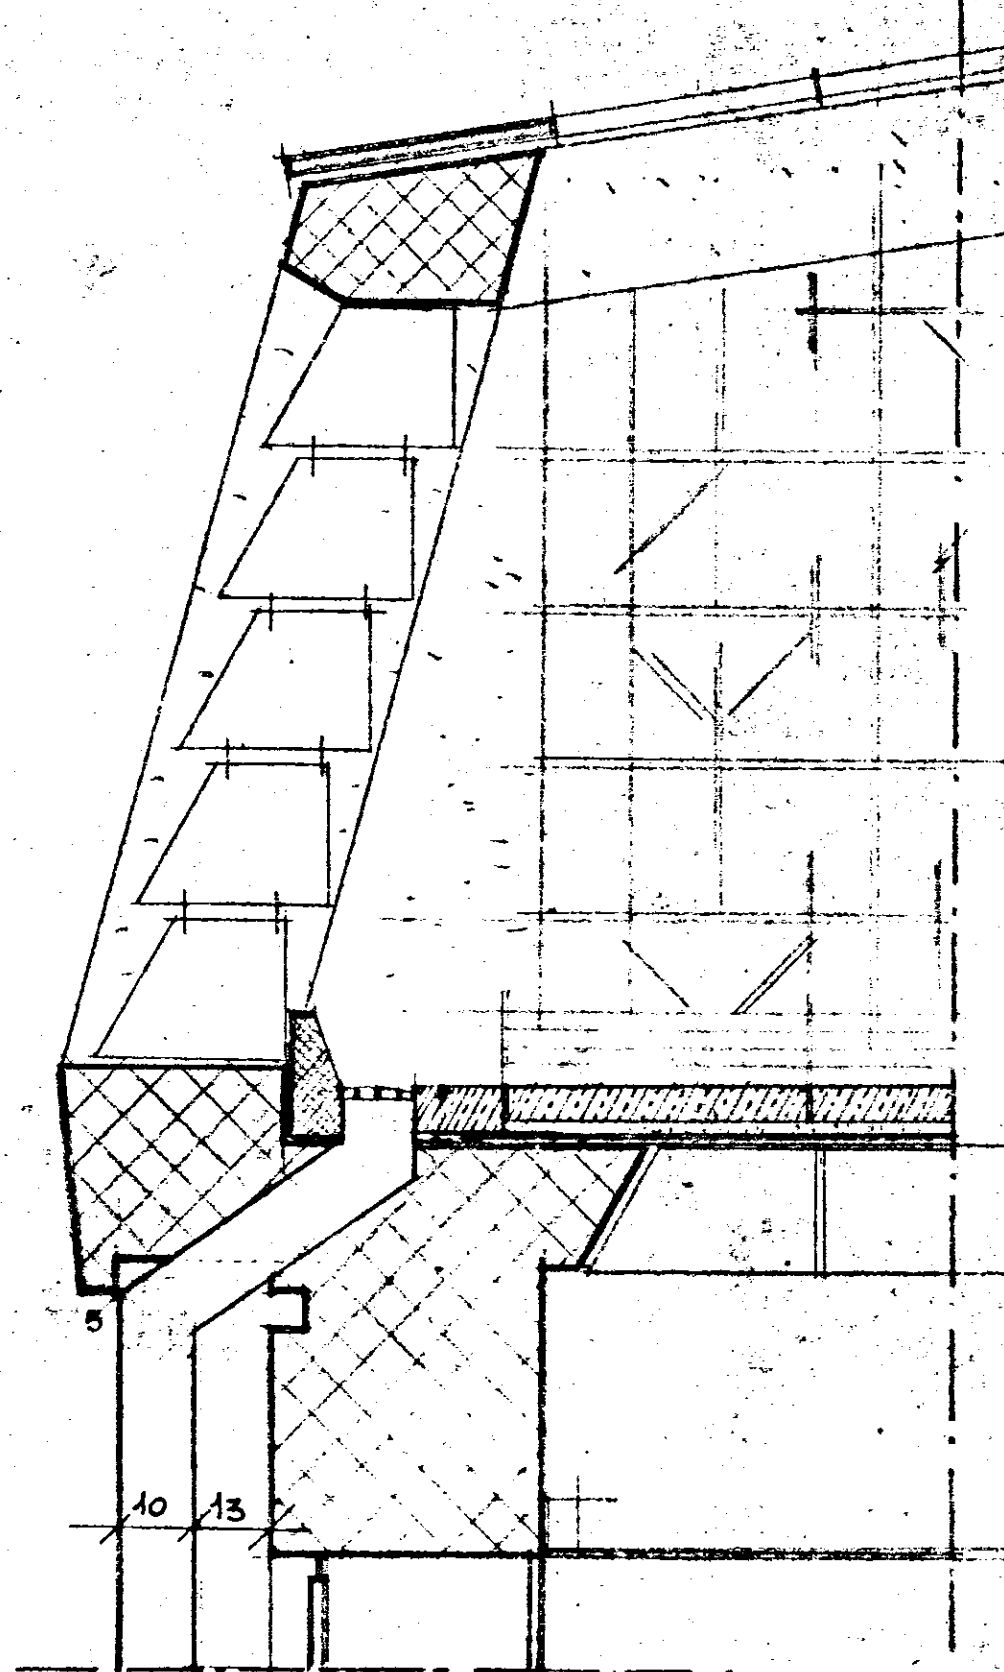


1:10

RIFERIMENTO DISEGNO 15 A

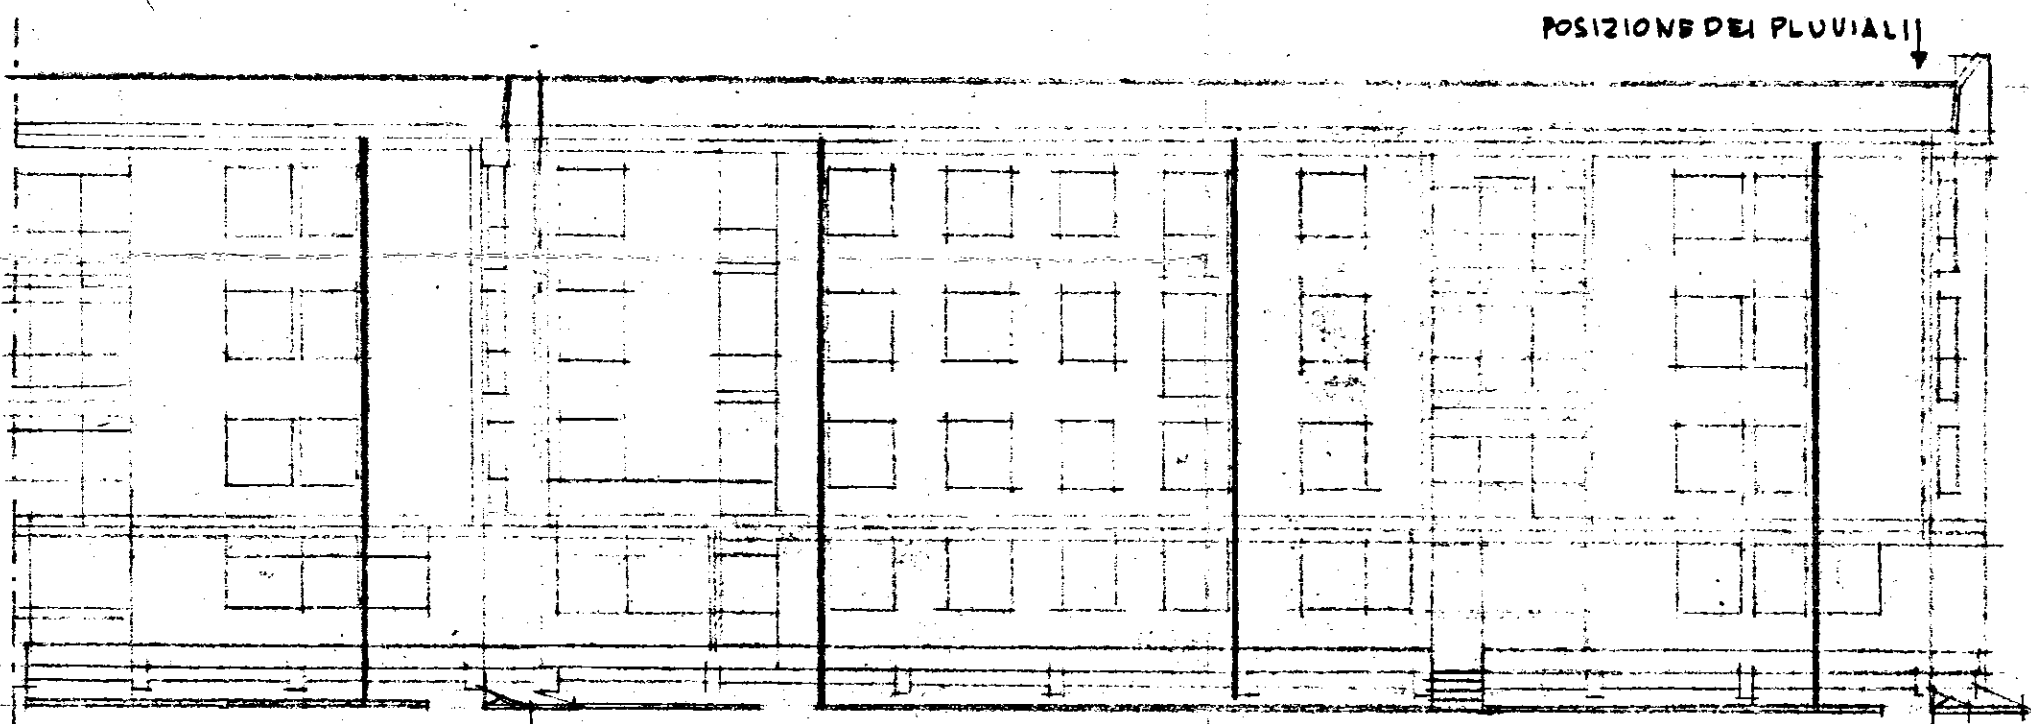

PROSPETTO 1:200

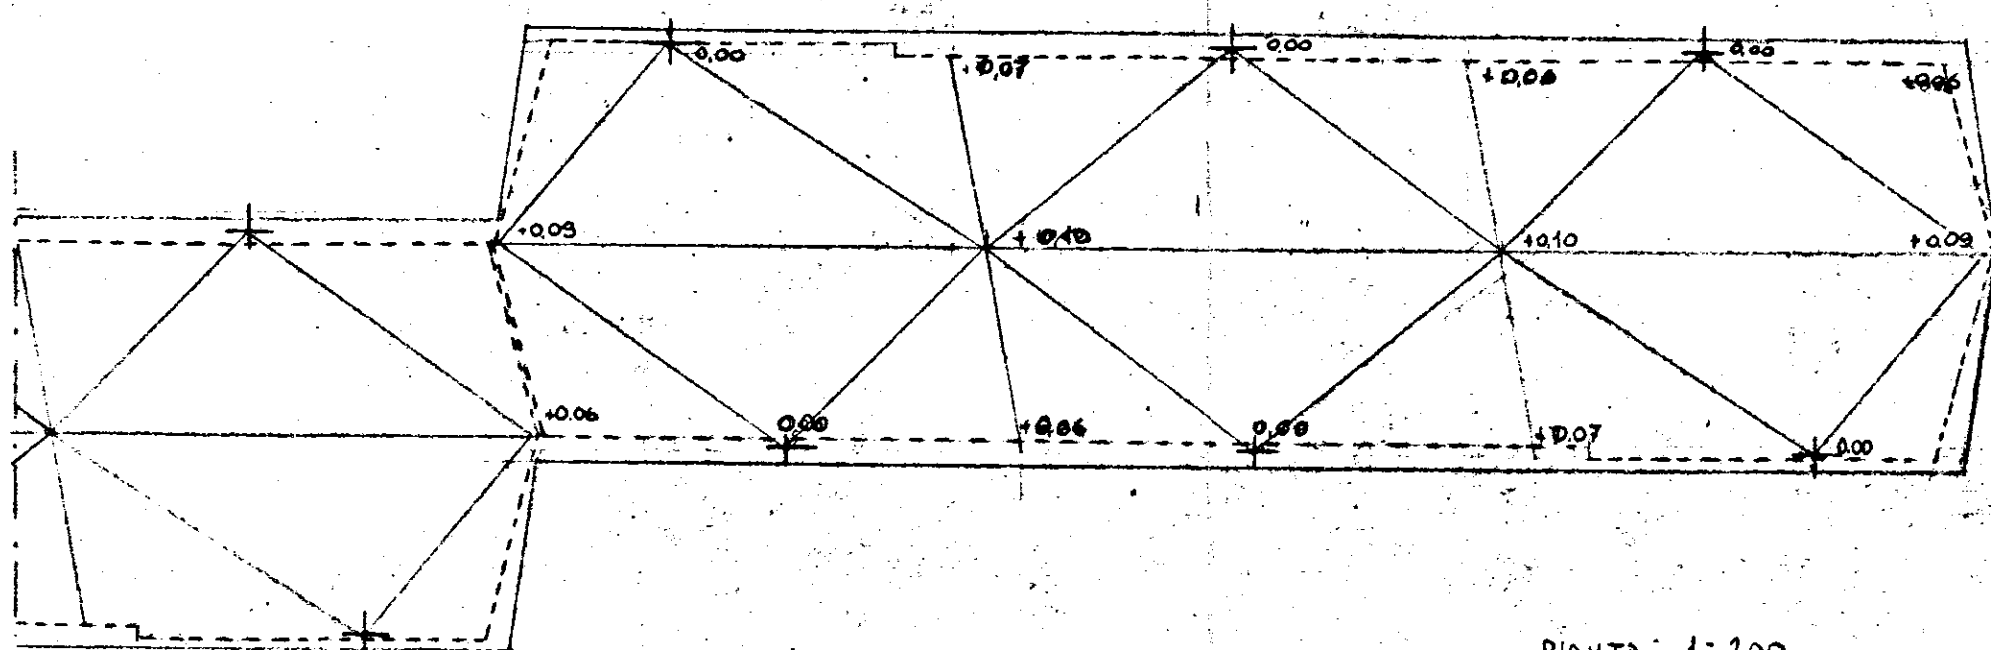

PIANTA 1:200