


CASE PER LAVORATORI IN CISTERNINO

Rapp. 1:100

PIANTA CALCESTRUZZO DI FONDAZIONE

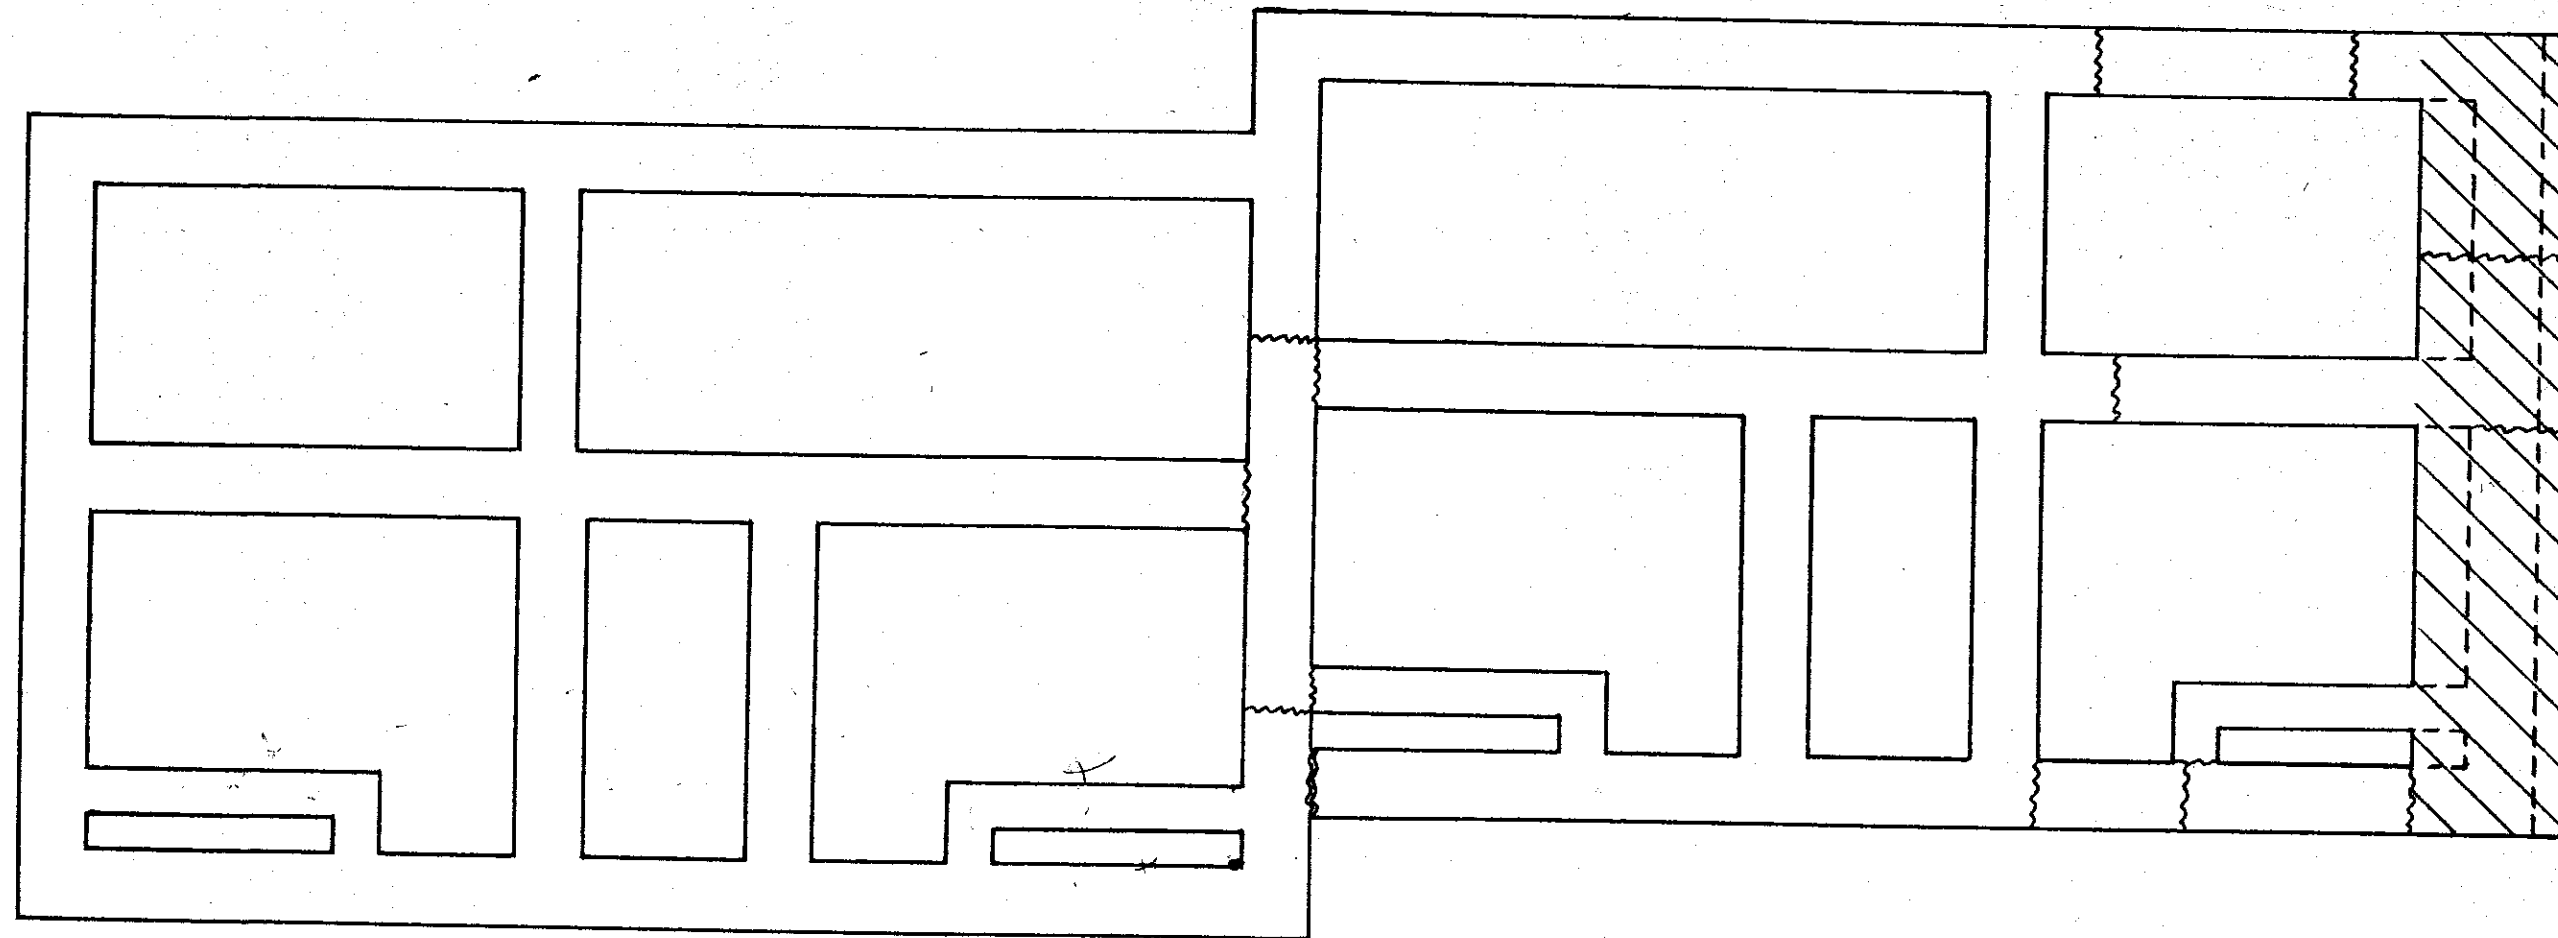

~~~~~ Salti del piano finito del calcestruzzo di fondazione  
~~~~~ Salti del piano di posa delle fondazioni.

////// Maggiore scavo di fondazione riempita a sacco per una certa altezza e rastremata per la rimanente altezza.
Parte delle fondazioni rientrante nella valutazione a misura.