
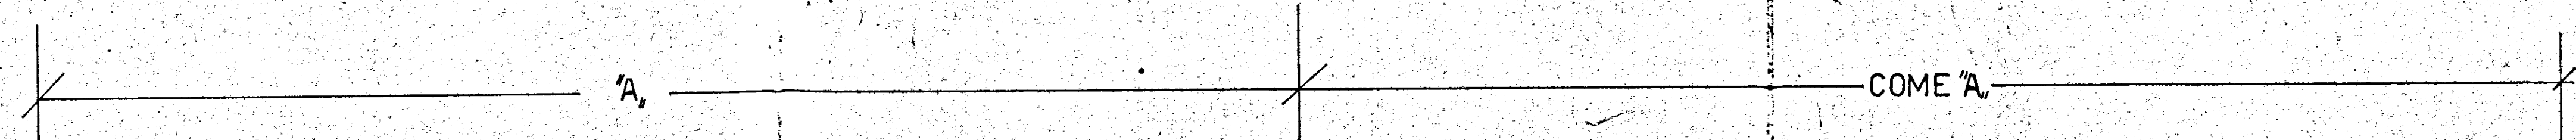


	Lampadina semplice
	Lampada da parete
	Lampada deviata
	Lampada non interna
	Lampada con interruttore a tempo
	Interruttore semplice
	Commutatore
	Relevatore
	Interruttore di chiamata
	Tirata di corrente
	Tirata di corrente 15 A
	Pulsante campanello a parete
	Pulsante a pedale per luce
	Tastiera con amplificatore a microfono (Tastiera elettrica)
	Telesemplice con interruttore a tirata da 15 A
	Citofono con pulsante arrivatore
	Telesemplice 200 W
	Tirata 15 A
	Cassetta di derivazione
	Scatole di derivazione
	Quadro contatori
	Alimentatore elettronico
	Generatore elettrico
	Interruttore a tempo
	Cavedio
	Interruttore a tempo, interruttore generale e trasformatore 220/240 V
	Antenna T.V. centralizzata
	Pulsante relé

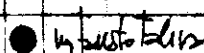

GESTIONE CASE LABORATORI (legge 14-2-963)		Intervento N° 1/AZ		stazione appaltante i.a.c.p.	
QUARTIERE "S. ELIA" BRINDISI Edilizia sovvenzionata		data 15.6.68		aggiornam.	
		aggiornam.		aggiornam.	
Edificio tipo D		Piano tipo - Impianto elettrico		Rappr. 1:50	
Dr. Ing. FRANCESCO DALONZO		EDILIZIA		note	
Dr. Ing. ELIO ROMANAZZI		STRUTTURE			
Dr. Ing. FAUSTO FALIVA		IMPIANTI			
Dr. Ing. ALDO MALDARI		PROGRAMMAZIONE		controllo	
I.A.C.P.		DIREZIONE LAVORI		visto	