

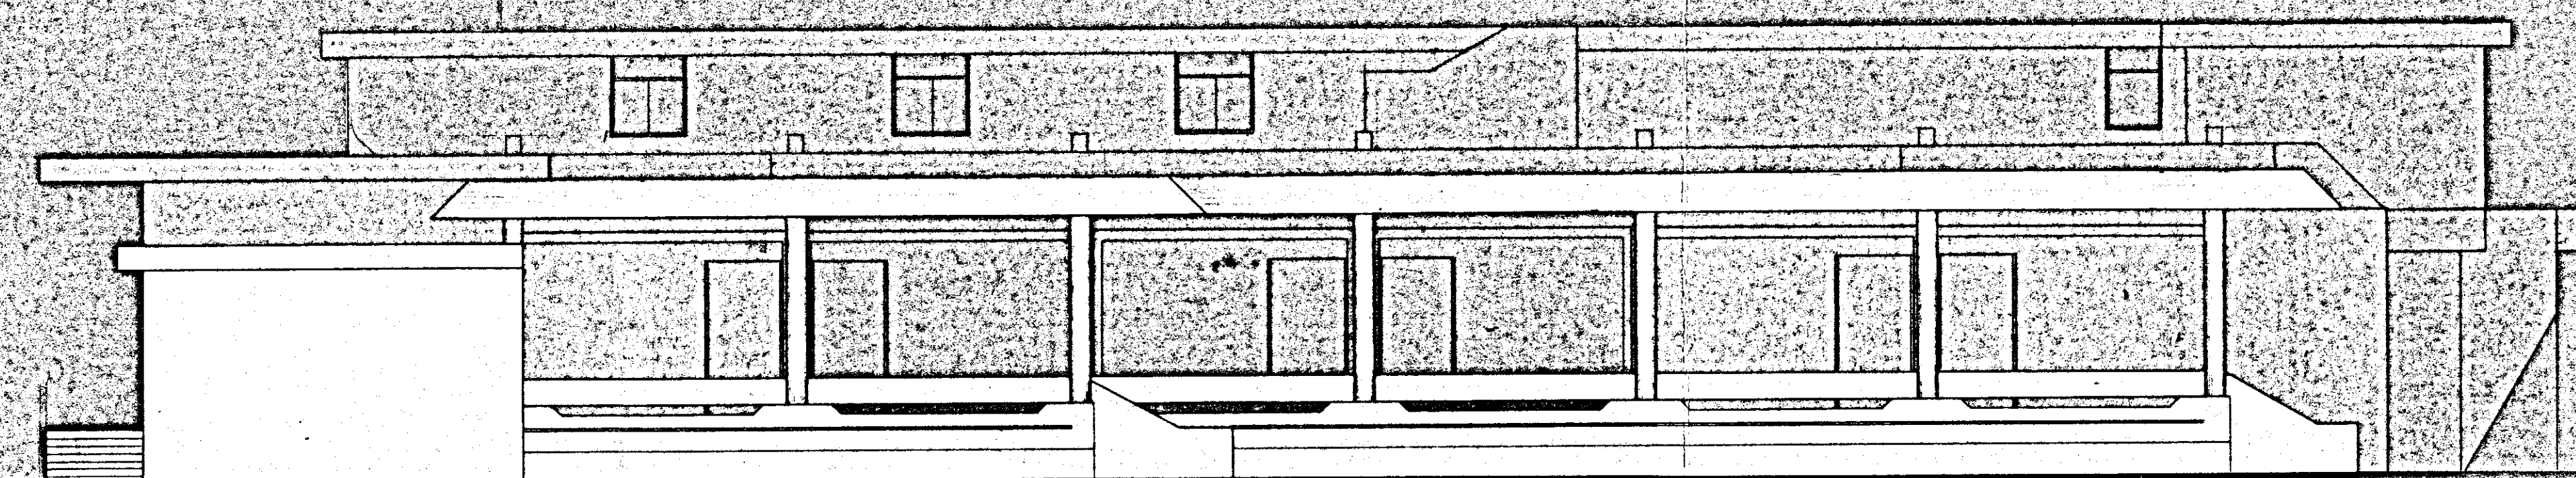



prospetto sulla via G. Carducci

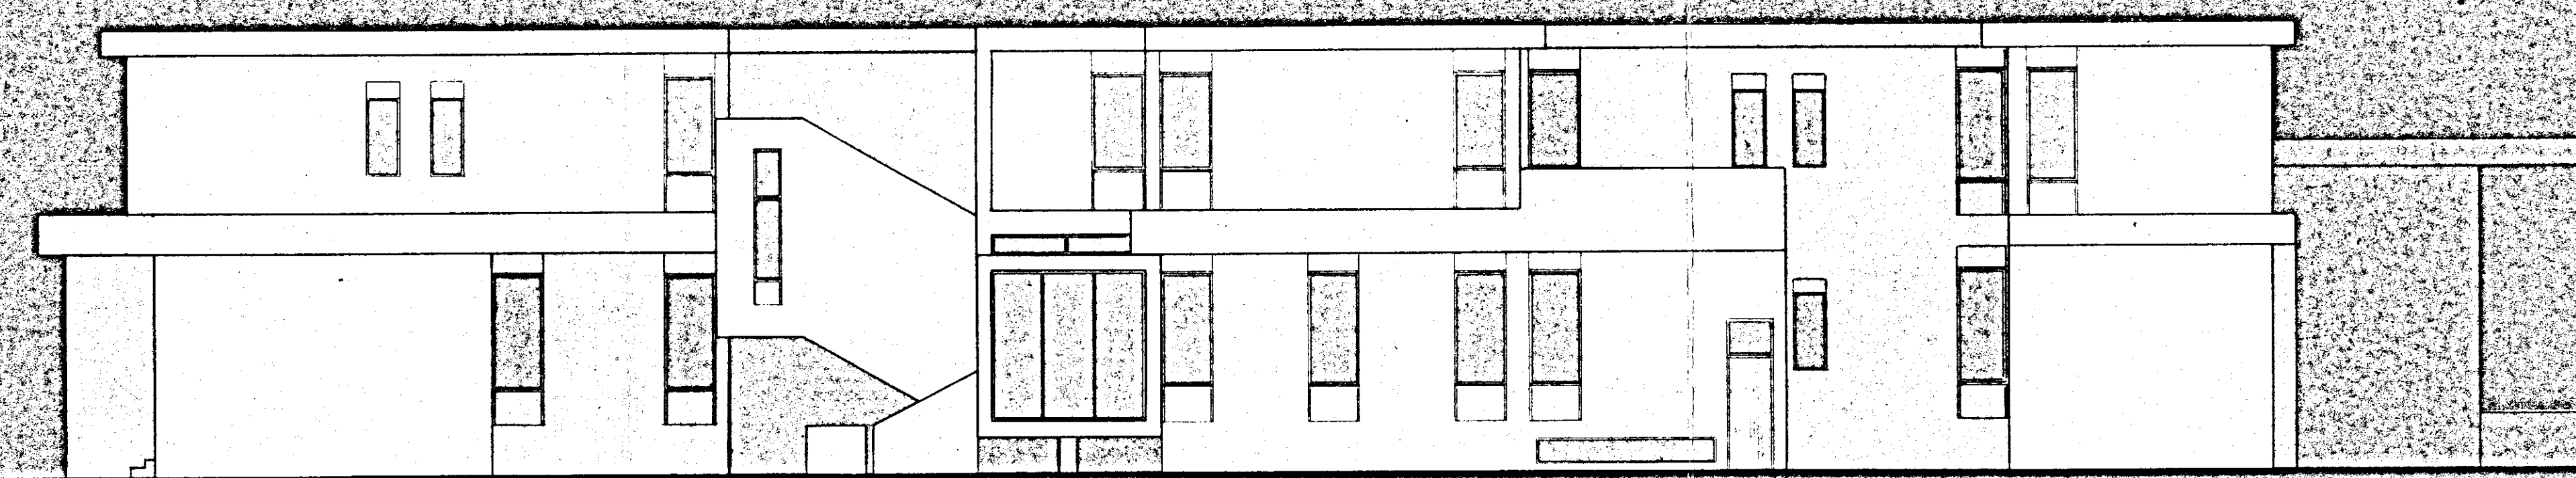

prospetto sulla via A. Oriani

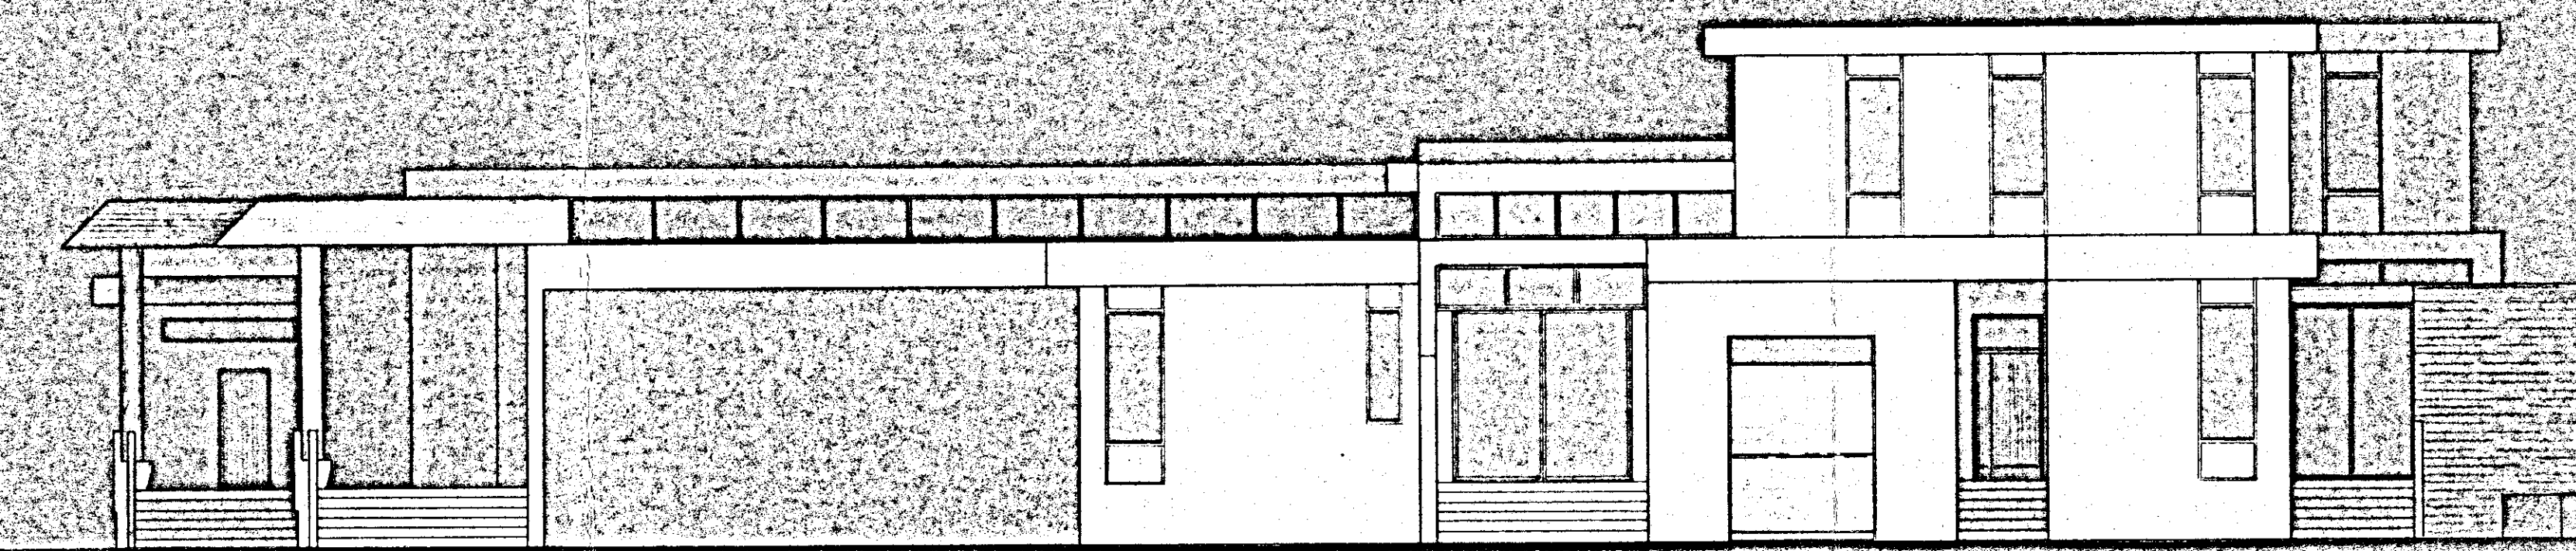

prospetto NORD

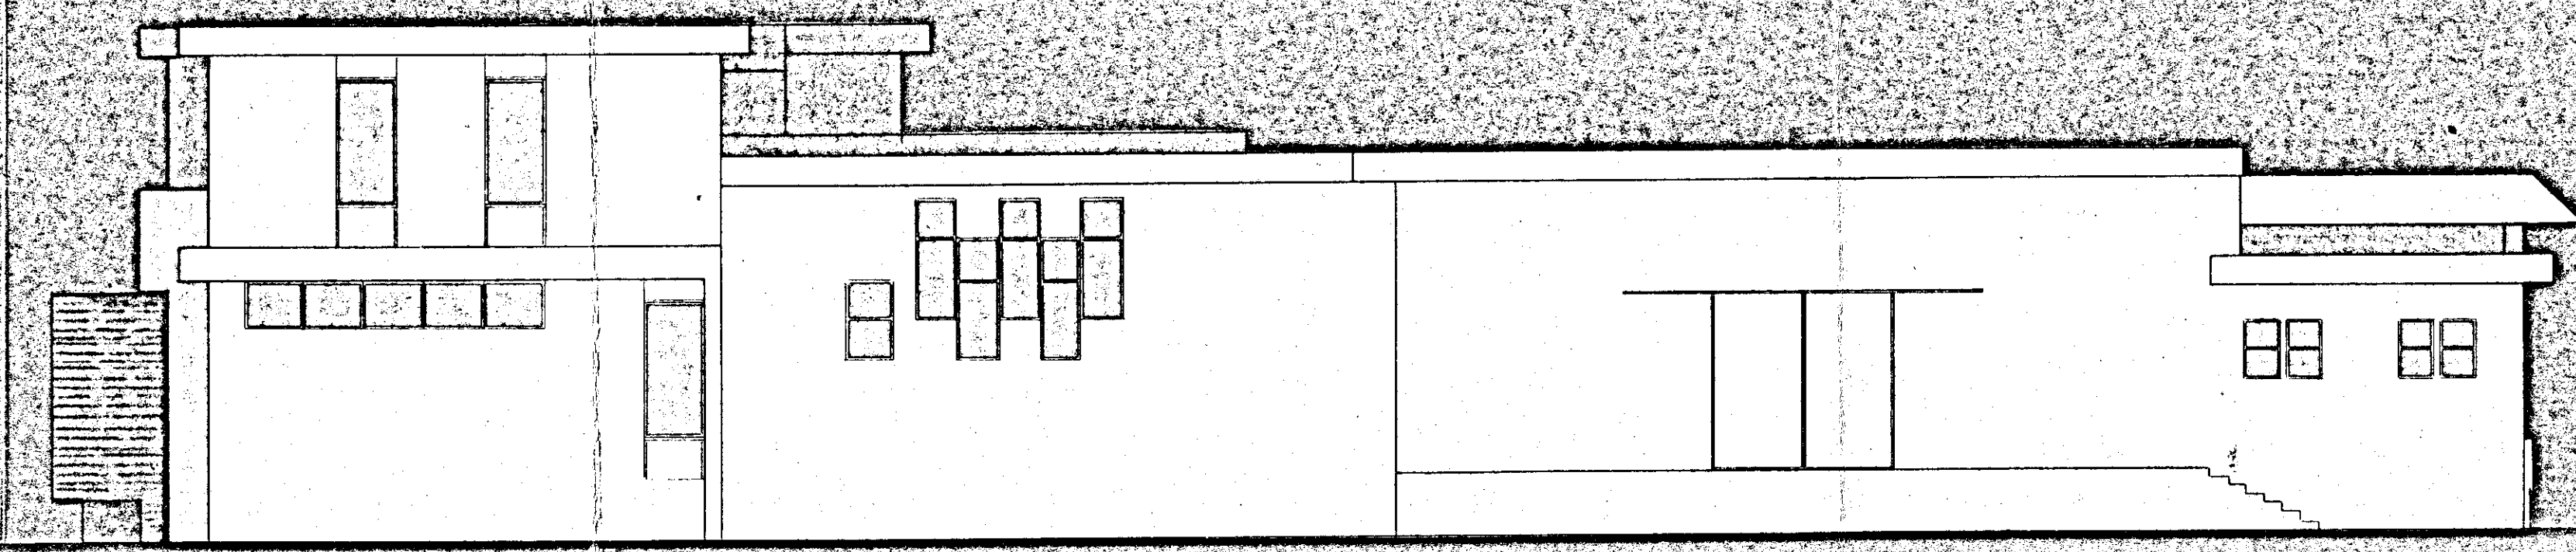

prospetto OVEST

COMUNE DI BRINDISI		DATA: 23 MAG 1973
DESIGNAZIONE DELL'OPERA: progetto di costruzione per un mercato di quartiere e delegazione comunale al quartiere C.E.P. - Rione Paradiso - Brindisi		AGGIORNAMENTO:
OGGETTO DEL DISEGNO: PROSPETTI		NUM. DEL DISEGNO:
SCALA 1:100		RIFERIMENTO:
IL PROGETTISTA: Dott. Arch. GIAN LUIGI CONSALES		
STUDIO:		
DOTT. ING. UGO LONCOE		
DOTT. ARCH. GIAN LUIGI CONSALES		

A. Gian Luigi Consales