

ISTITUTO AUTONOMO CASE
POPOLARI - BRINDISI -

LEGGE 5-8-1978 N. 457 III° BIENNIO 1982-83
PROGRAMMA INTERVENTO 003 96 I
CODICE 31674003

IMPRESA
ROLLO ALDO - BRINDISI -

OGGETTO
PROGETTO PER LA COSTRUZIONE DI AL-
LOGGI POPOLARI IN CEGLIE MESSAPICO

ELABORATO
ARMATURE FONDAZIONI TRAVE - PARETE
FABBR. 21 - 11 - 1

ing. LUIGI LAVINO - 4 via indipendenza - BR -

UFFICIO DEL GENIO CIVILE BRINDISI

Si attesta che copia del presente atto
risultante depositata presso l'Ufficio
del Genio Civile di Brindisi, in data 13/10/83
Visto il Coordinatore dell'Ufficio
(U. G. Francesco Santoro)

tav.

6 a

data

OTTOBRE '83

agg.

agg.

rapp.

1:50 / 1:20 / 1:10


acciaio

Fo B 44 K



conglomerato

R dk = 250


TRAVE-PARETE DI FONDAZIONE PER PILASTRI 21-11-1

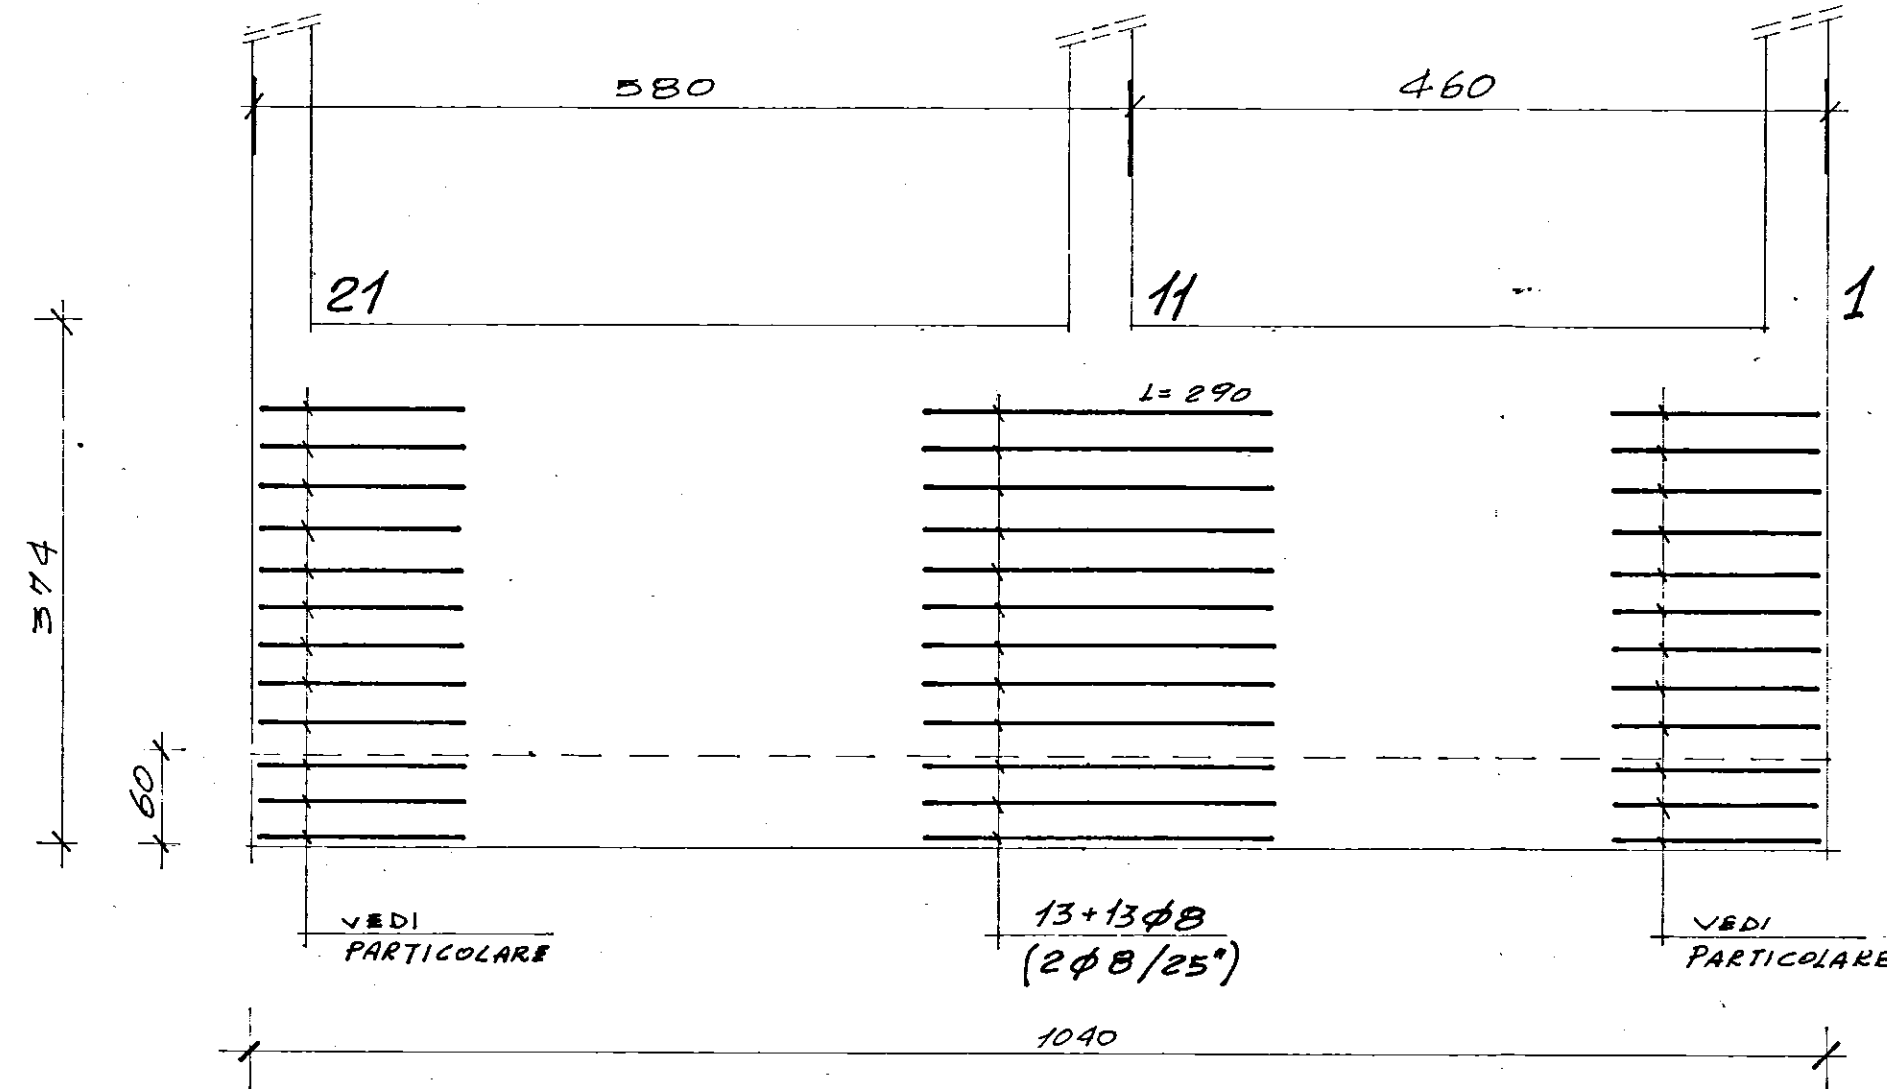

PARTICOLARE DELLA
ARMATURA DI ANGOLO

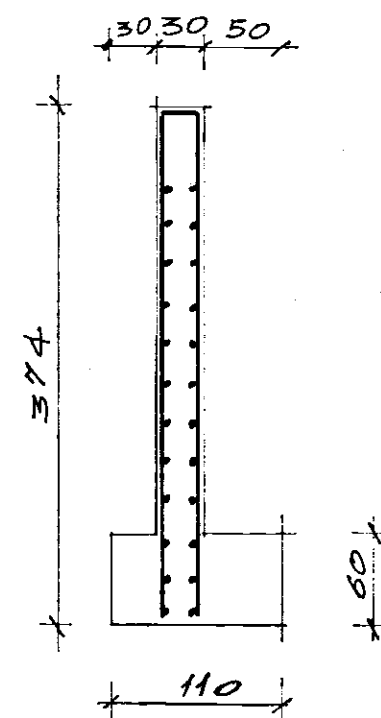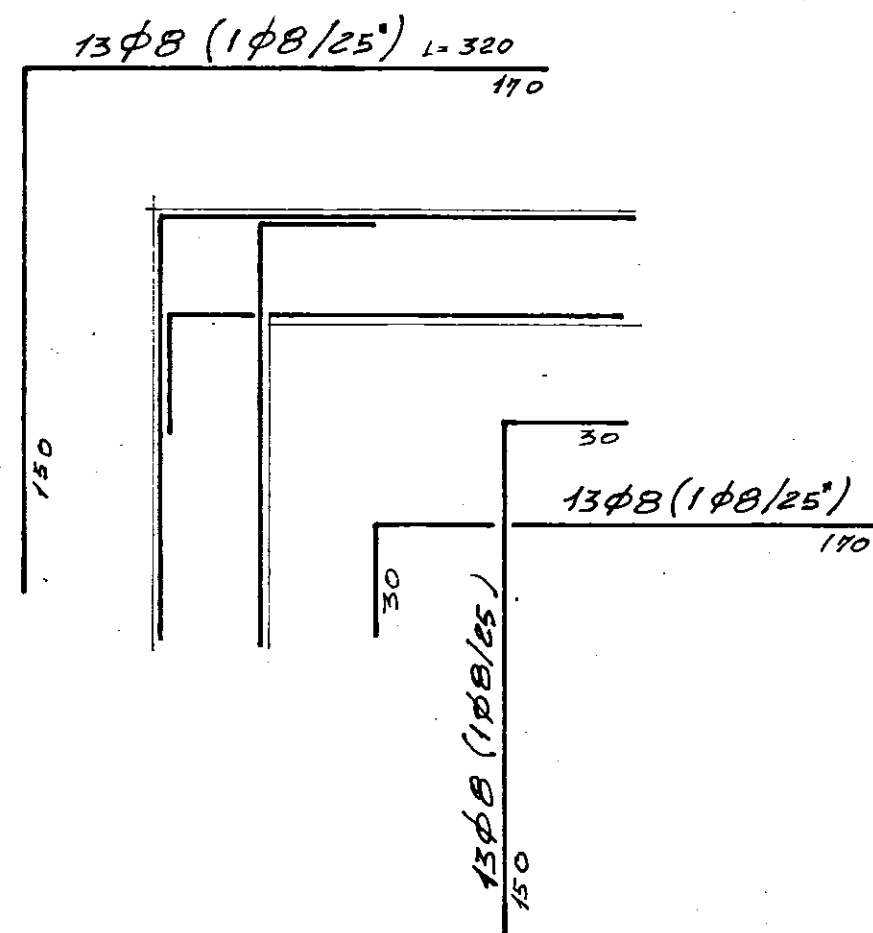

ARMATURA LONGITUDINALE (FILANTE)

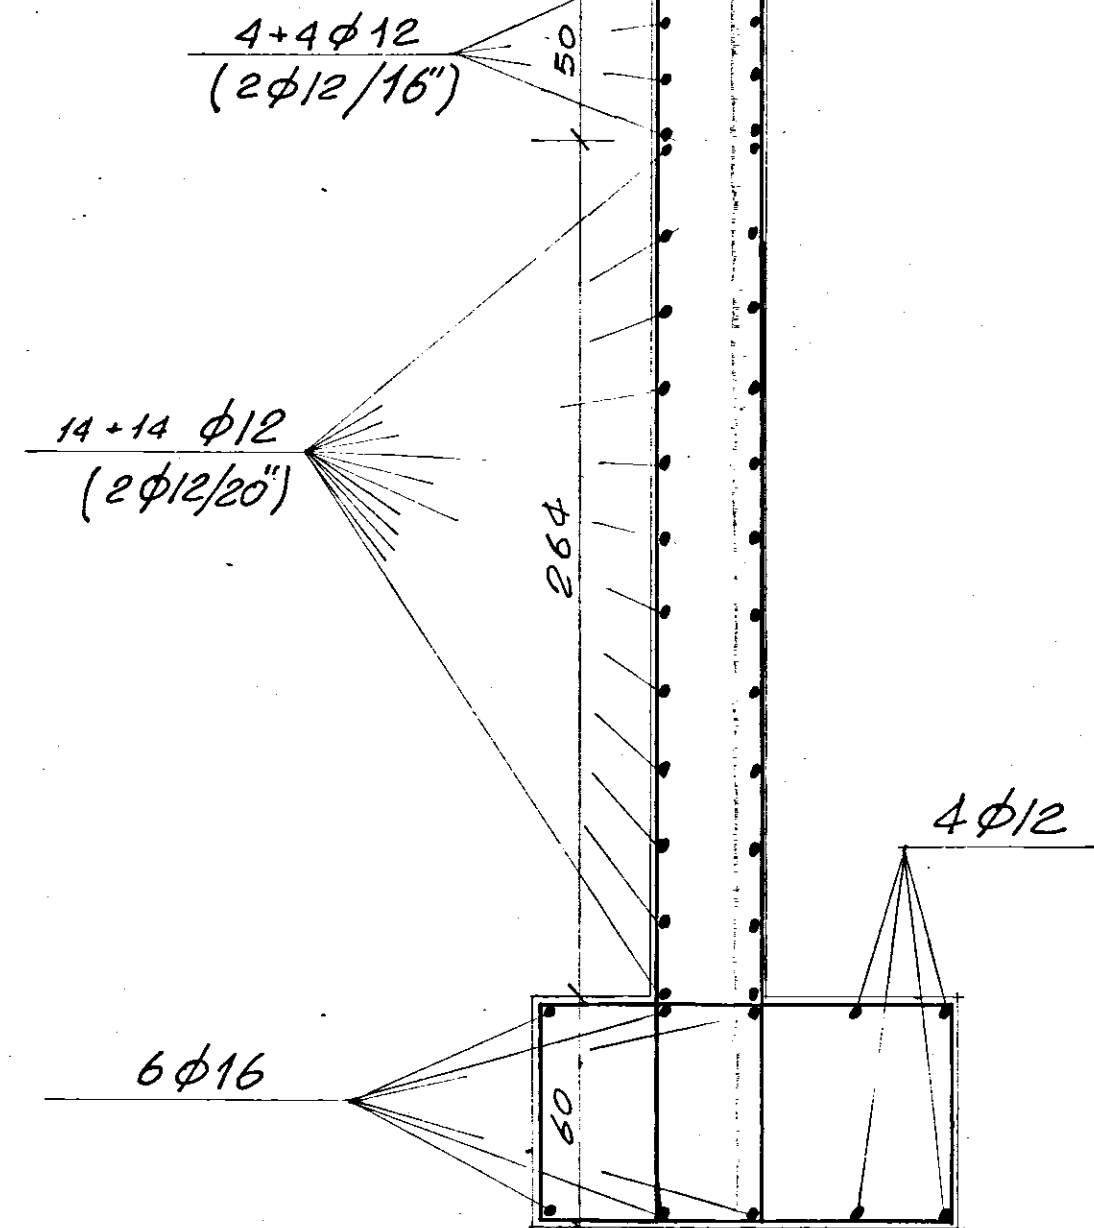

ARMATURA TRASVERSALE

