


ISTITUTO AUTONOMO CASE POPOLARI PER LA PROVINCIA DI BRINDISI

PROGETTO CASE POPOLARI (LEGGE 640) TIPO B

Scala 1:100

PROSPETTO LATO SCALE

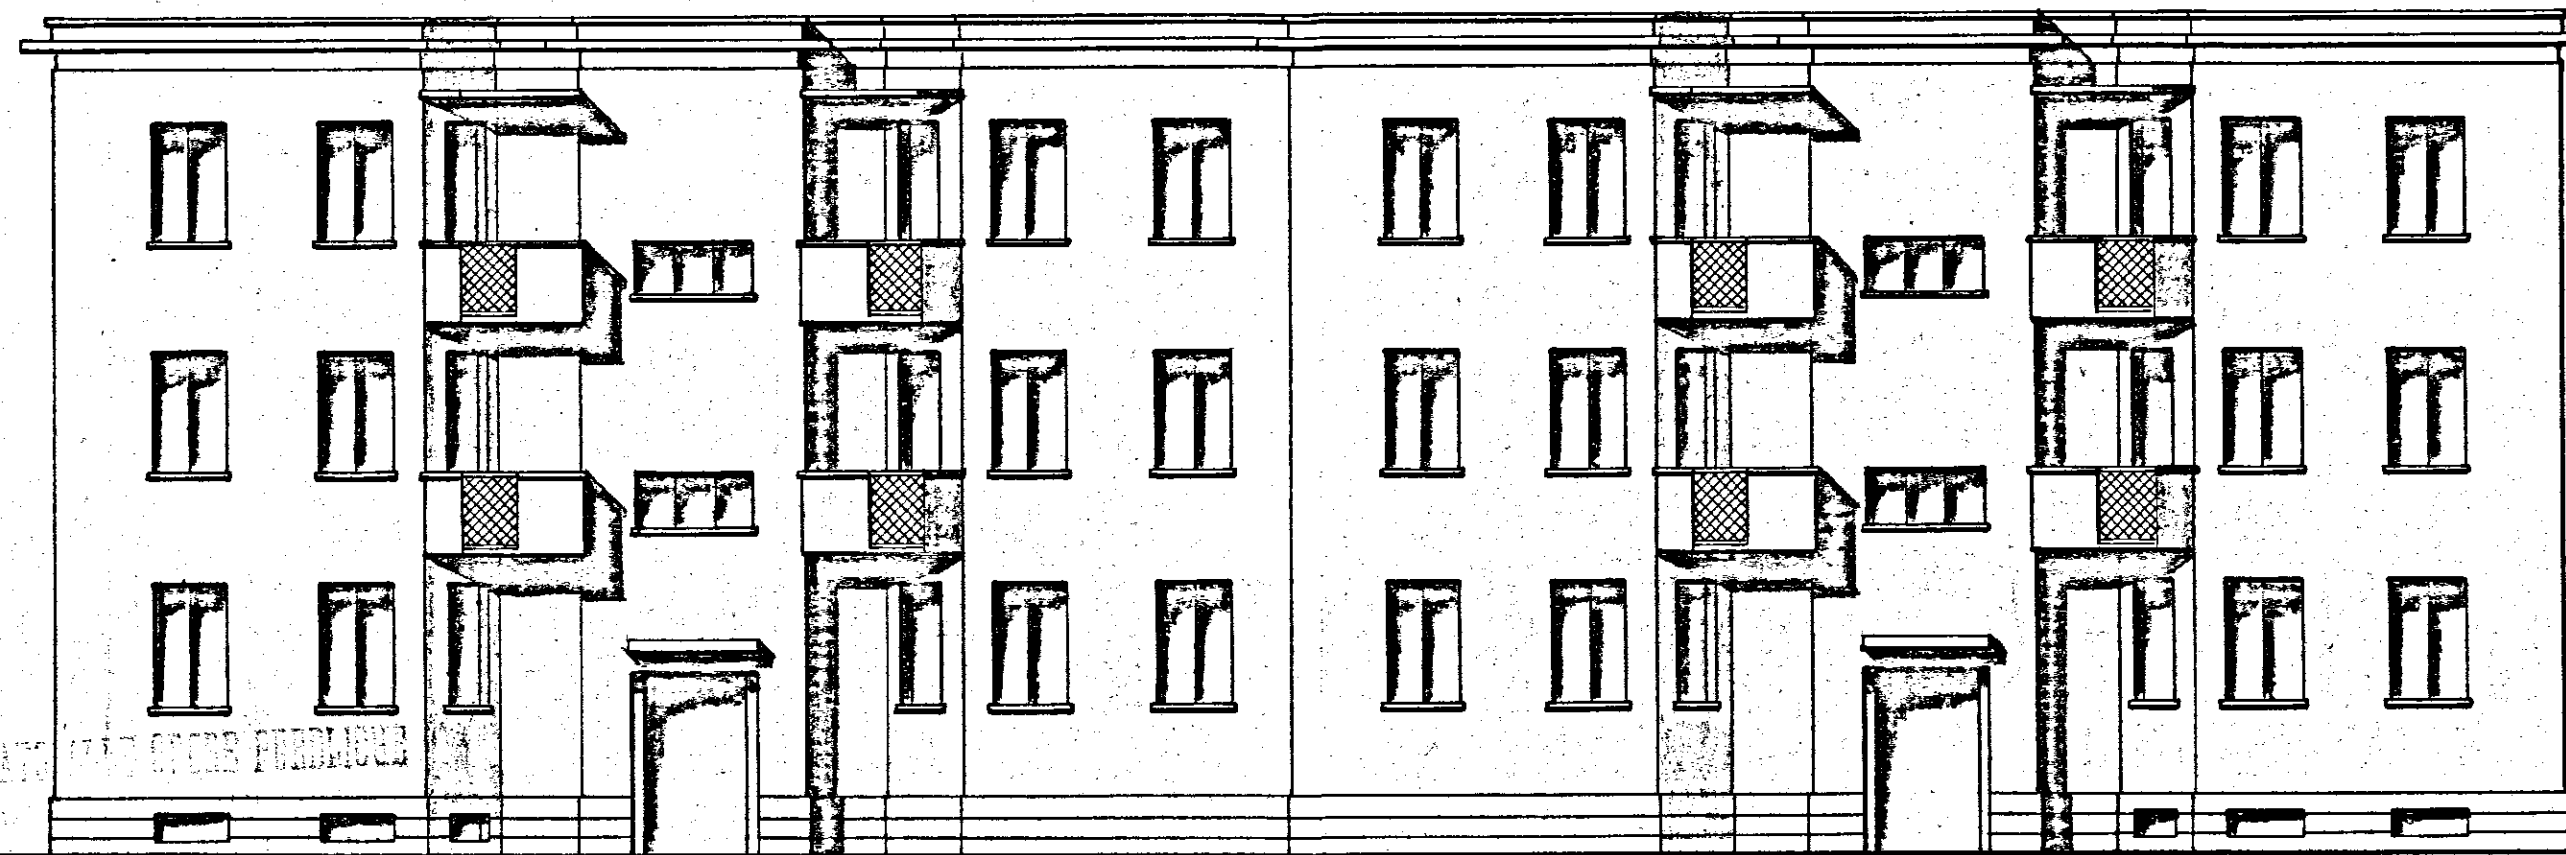

PROVINCIALE DI CASE POPOLARI

3 SET. 1952


VISTO: si esprime parere favorevole ai sensi
dell'art. 23 del D.P.D.R. 30-6-1955 n. 1534.
N. 6256

Brindisi

L'INGEGNERE DIRIGENTE

P. S. 1952

PROSPETTO POSTERIORE

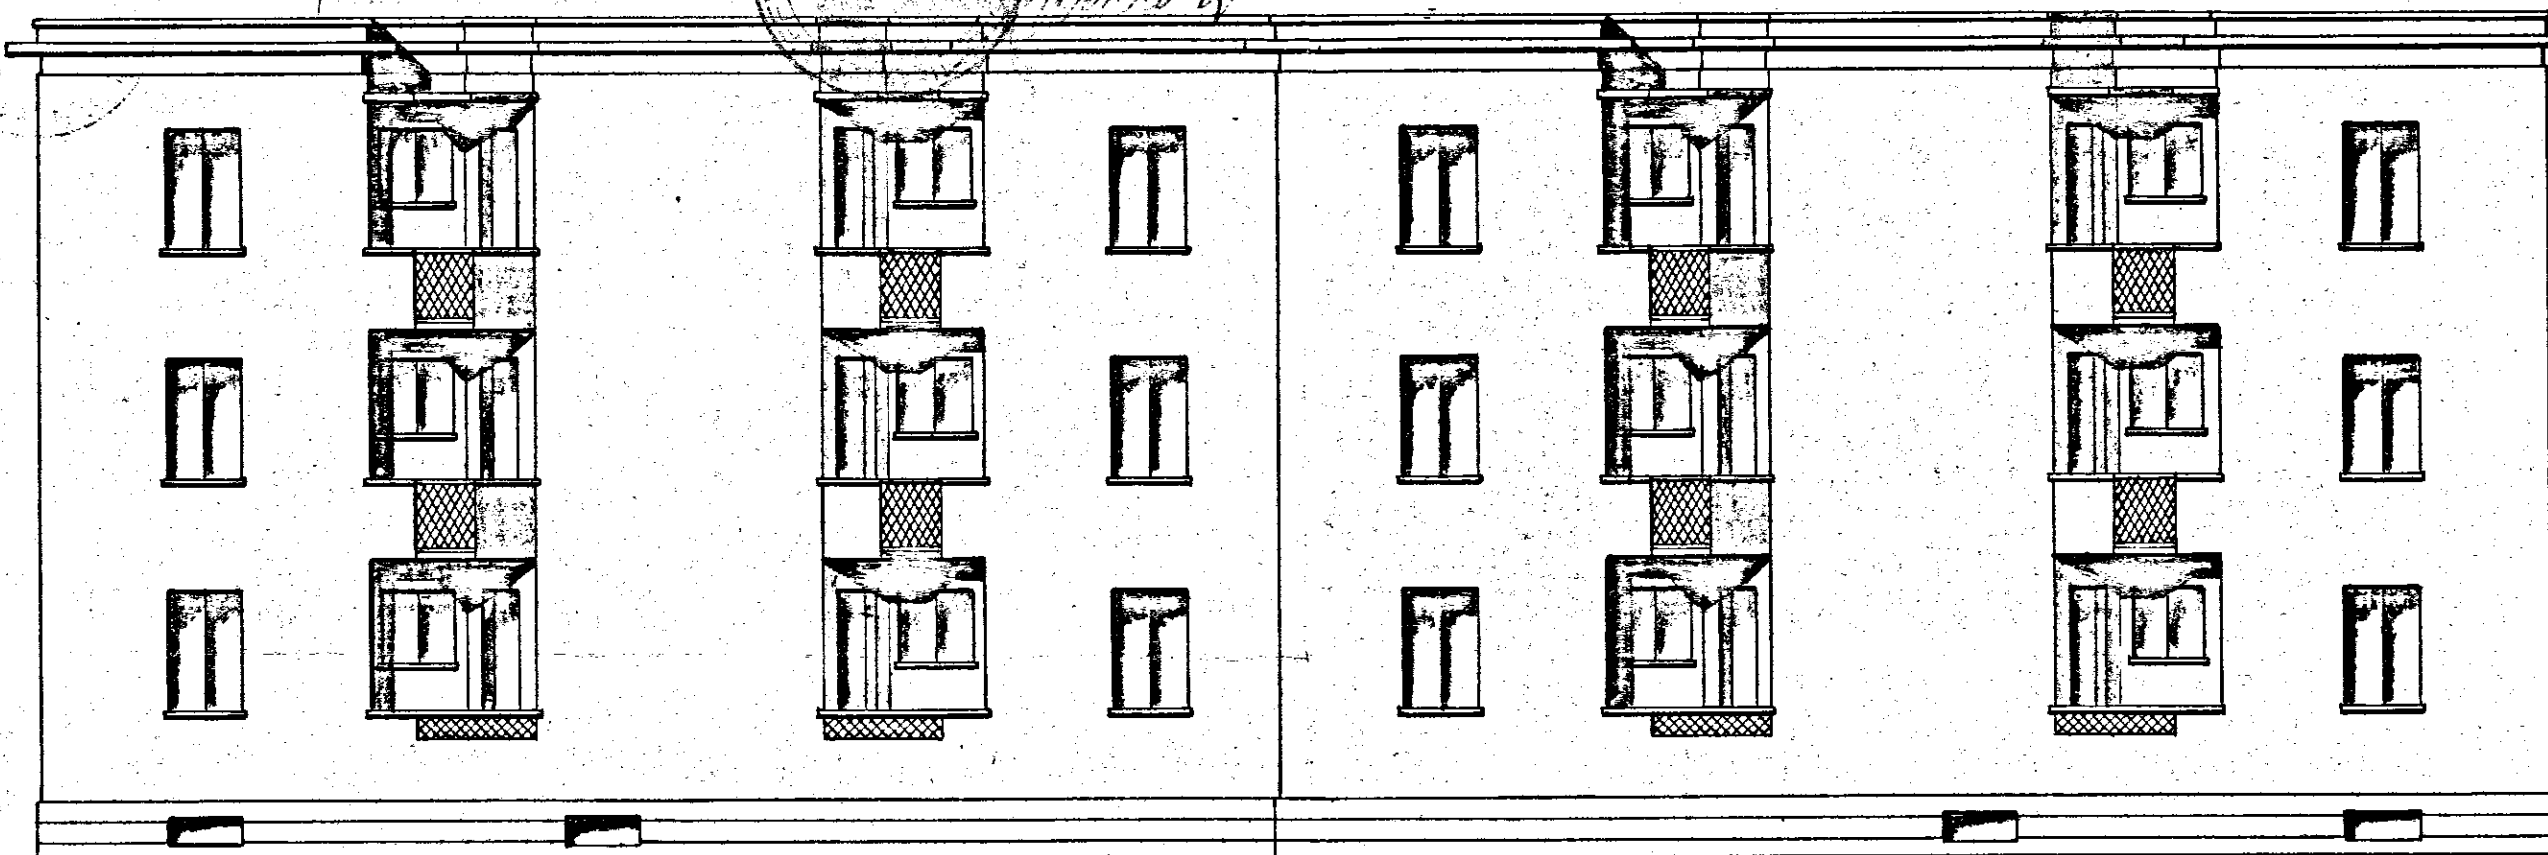

SEZIONE A-B

