

COMUNE DI BRINDISI

PROGETTO PER UN COMPLESSO

N° 10 ALLOGGI ECONOMICO-POPOL.

Cooperativa "LA FLORIDA"

il tecnico




VISTO:
E' conforme al progetto per il quale la
Commissione Edilizia nella seduta del
9-11-1978 ha espresso parere favorevole.
Brindisi, 4 DIC 1978
CONSIGLIERO COMUNALE
(Dott. Paolo GILLO)

legato N° 2




prospetti tipo

scala 1:50

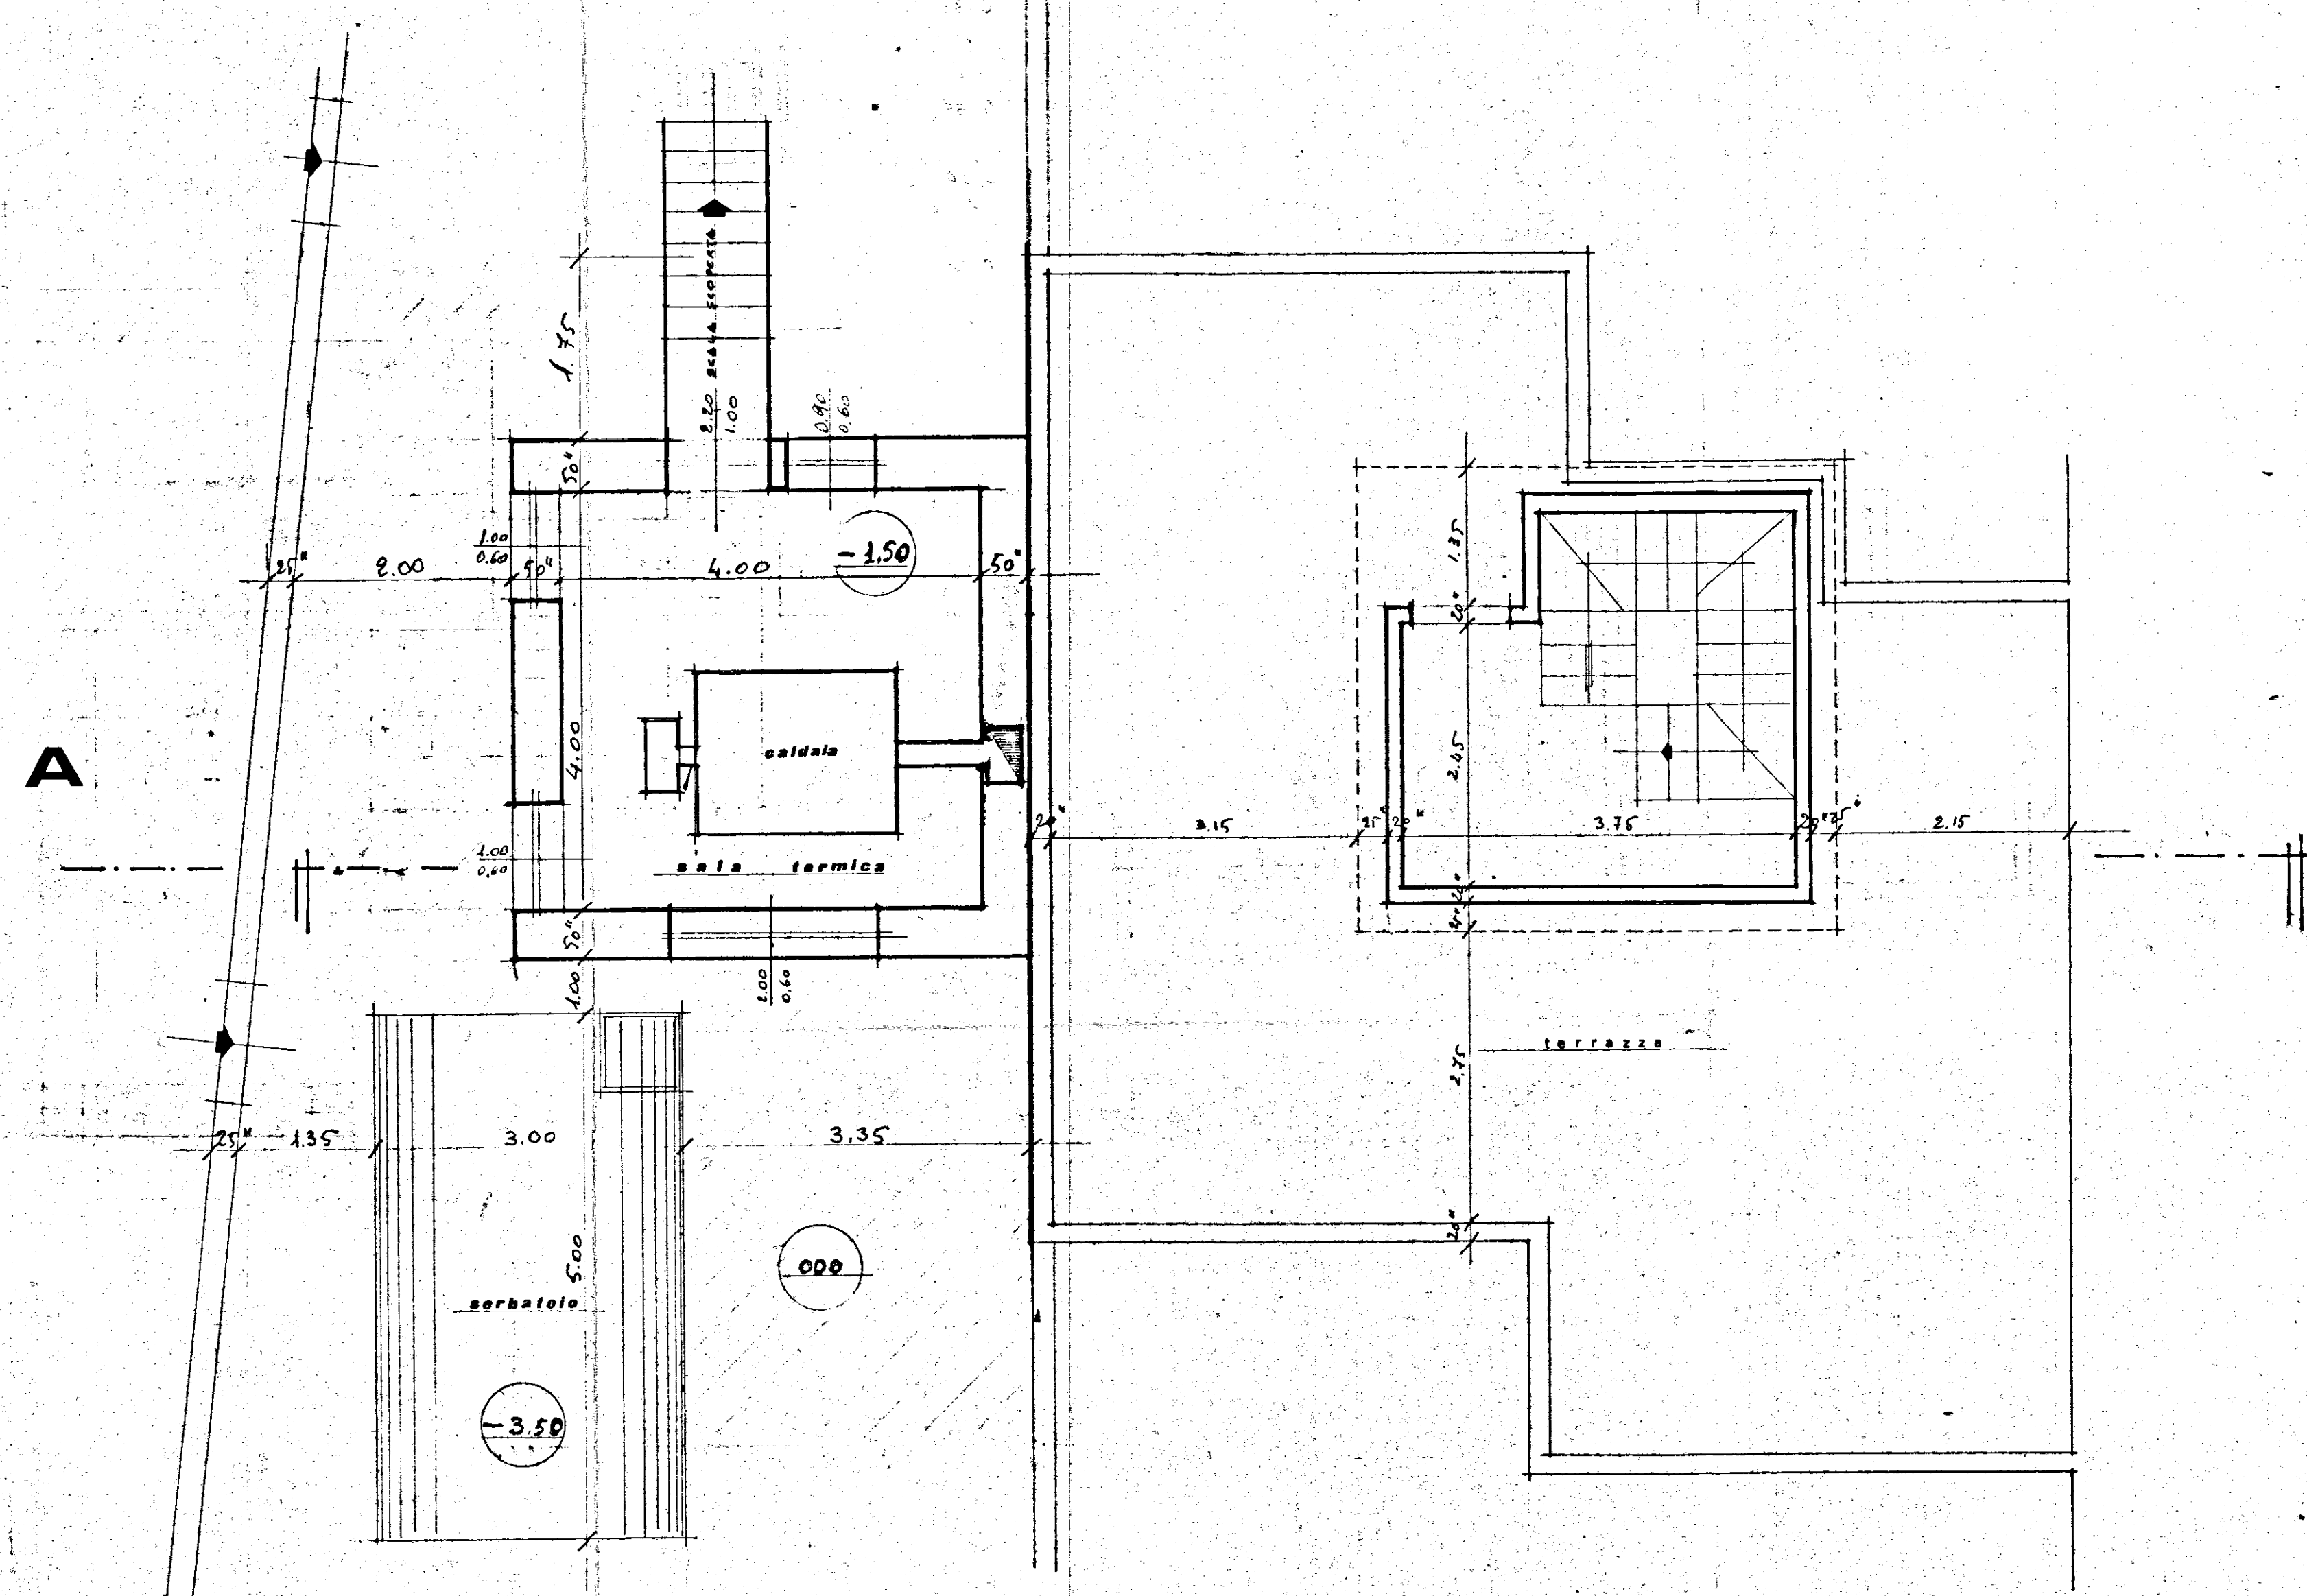


pianta interrato

pianta tipo coperture vano scala

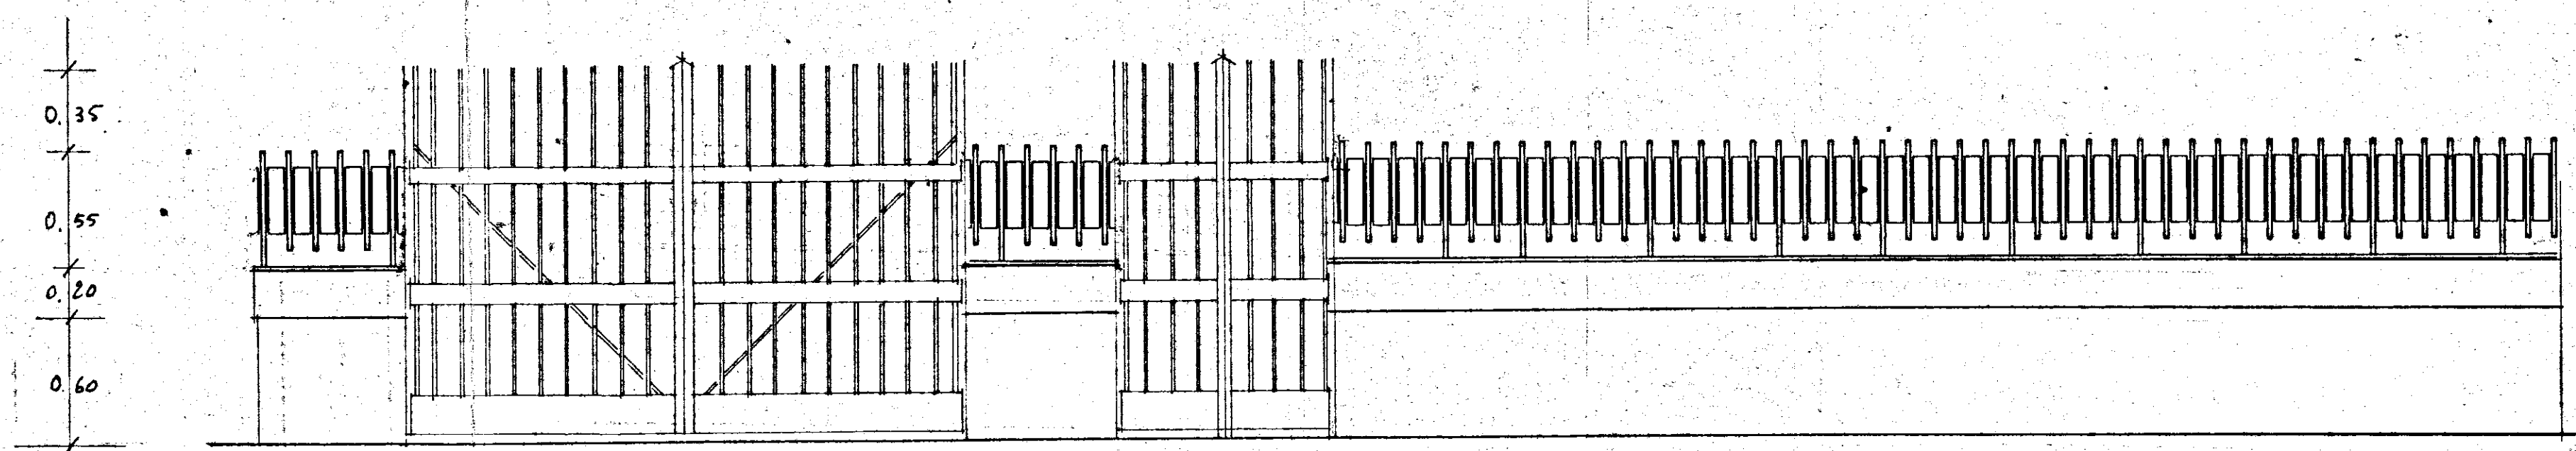

particolare recinzione 1:25

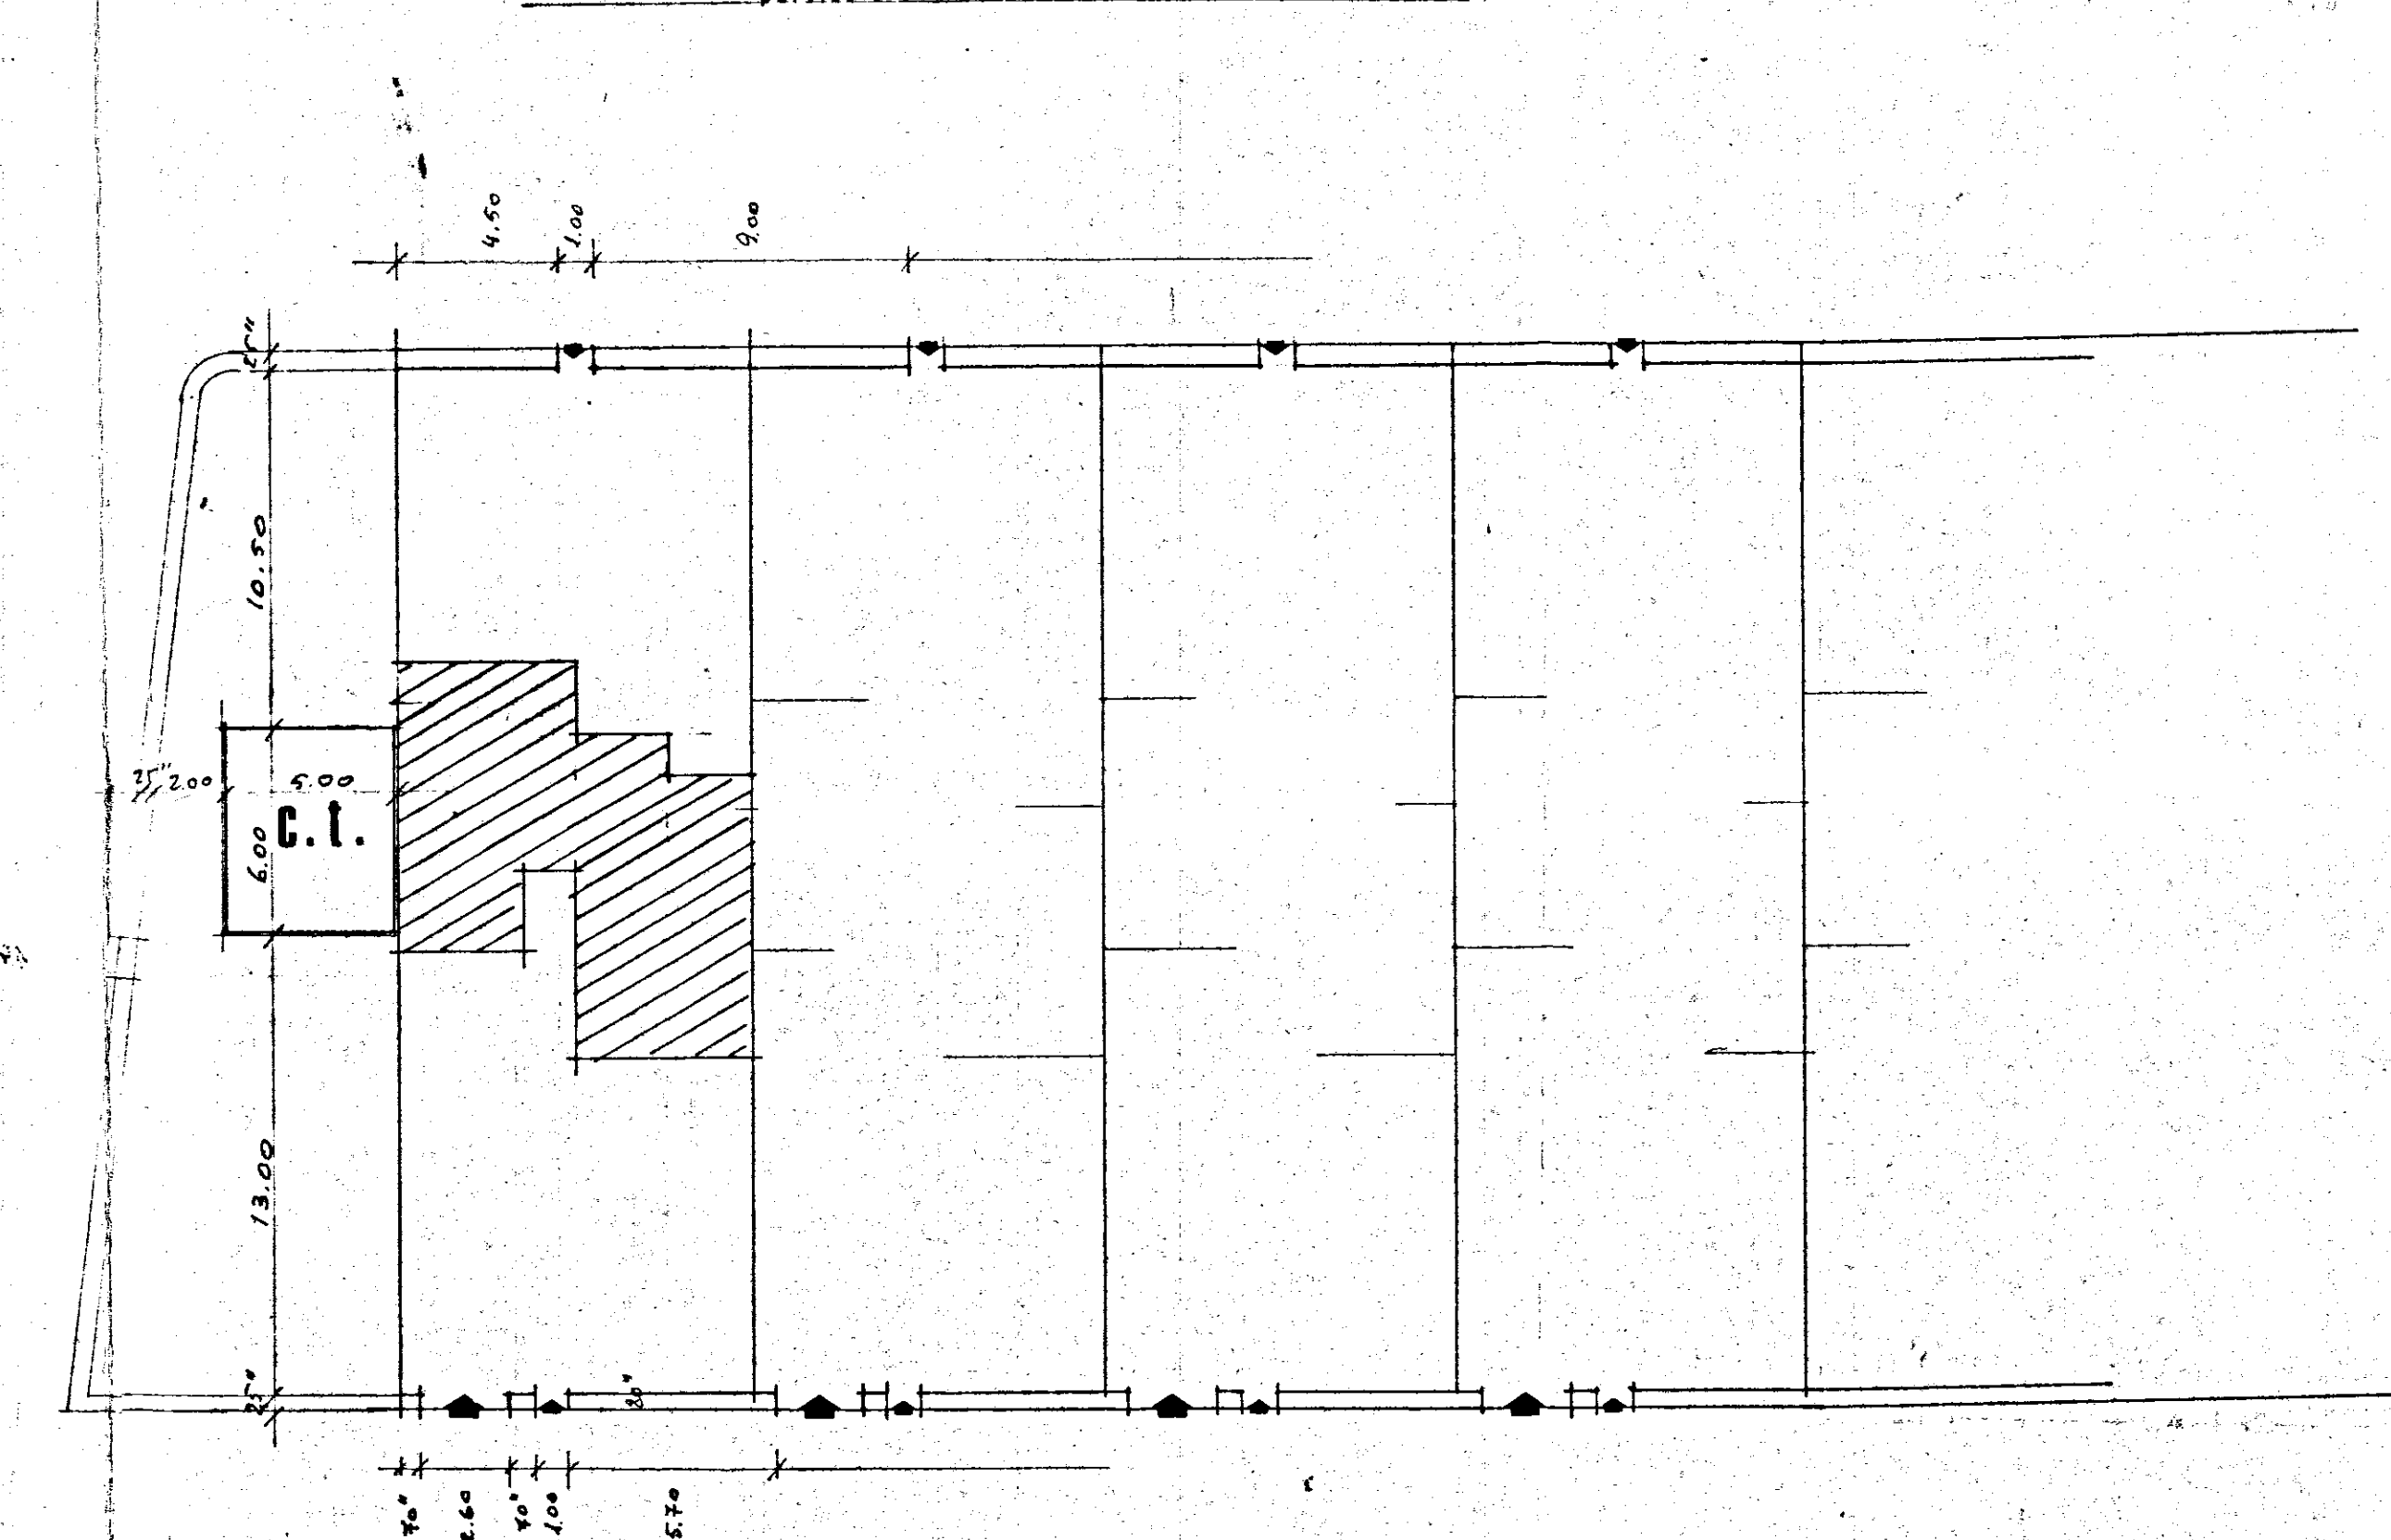

pianta recinzione 1:200