

VISTO

11.11.1988

REGIONE PUGLIA
UFFICIO DEL CUPID CIVILE DI BRINDISI
Si attesta che copia dell'atto di deposito
presentato presso l'Ufficio ai sensi della legge
n. 1096 del 5-11-1971
7 GEN. 1988
DIRETTORE DELL'UFFICIO
ING. SANTUCCI

EDIL. SAN TOM. S.R.L.
L'Amministratore Unico

**istituto autonomo
case popolari**
— brindisi —

legge 3-8-1970 n. 457. IV° biennio 1984/85
programma intervento n. 001-117-1
codice 4-16-74-001-01

progetto per la costruzione di alloggi
popolari in BRINDISI
LOTTO -G- (SCALE R-3)


alloggi n. 20 da mq. 95
SCALA "S"

CARPENTERIA ED ARMATURA VANO SCALA


tax 12-A

ufficio
progettazione
I. A. E. P.
brindisi


scala 1:80

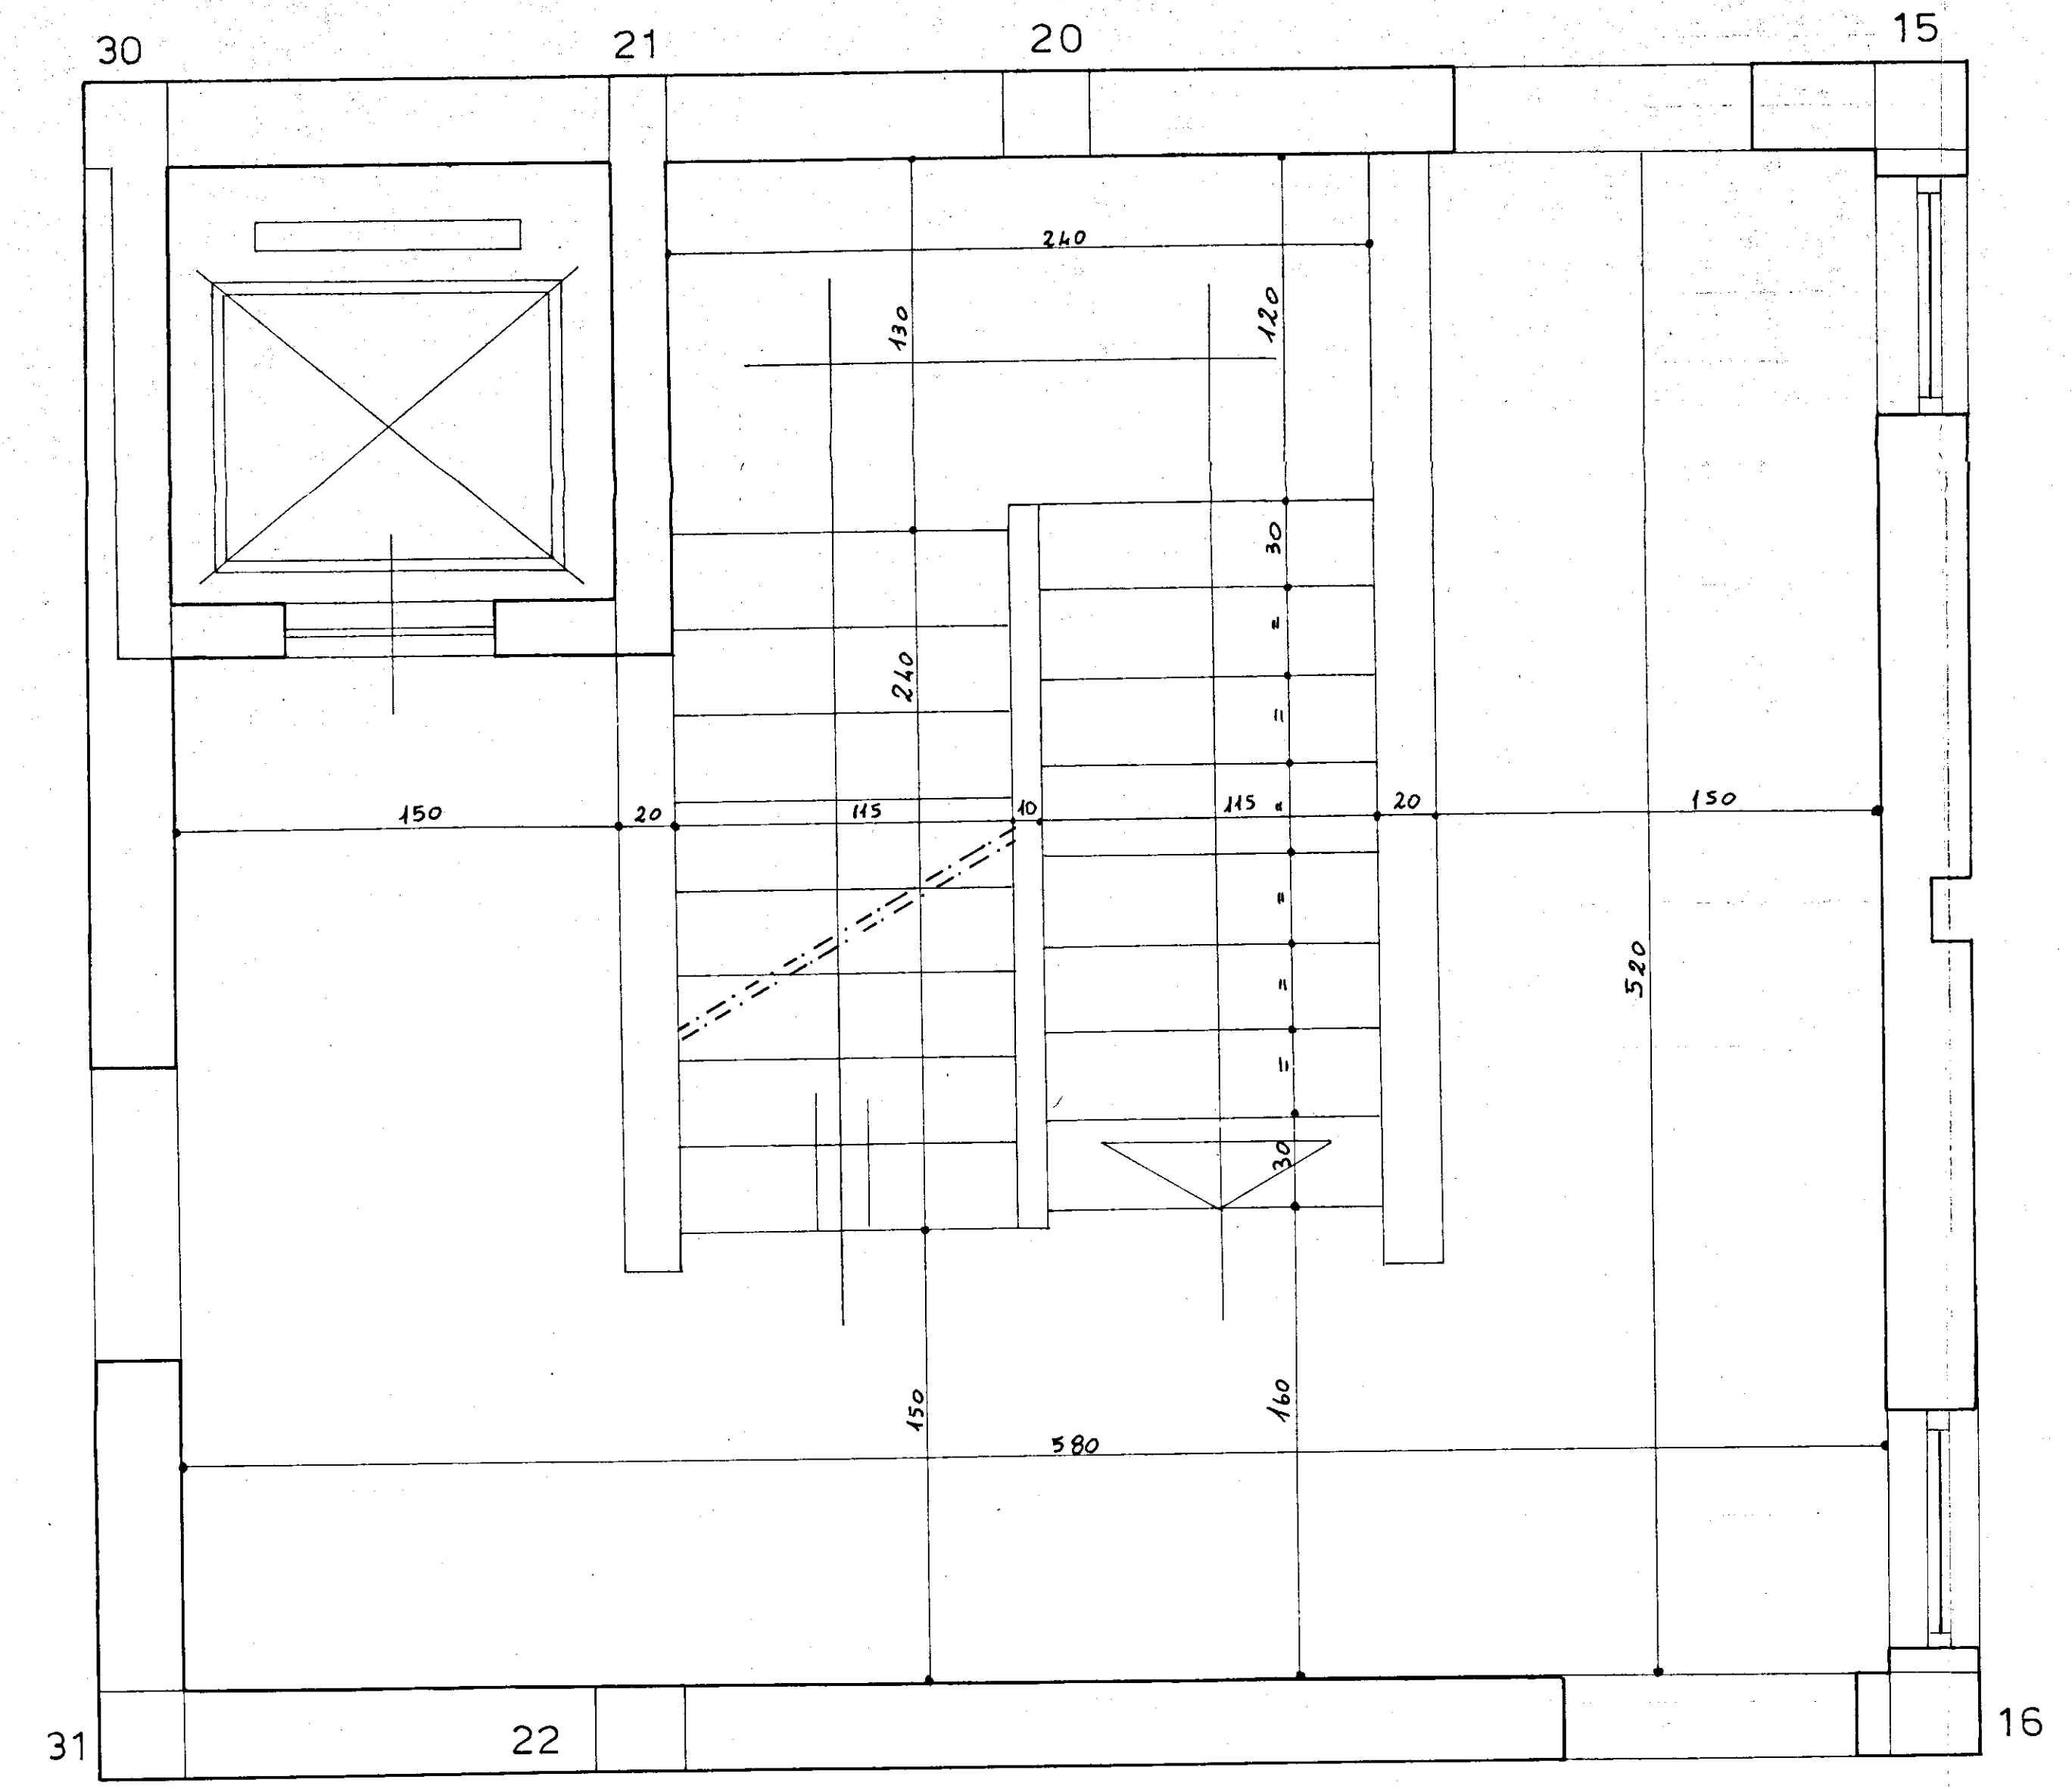


PIANTA ARCHITETTONICA scala 1:20

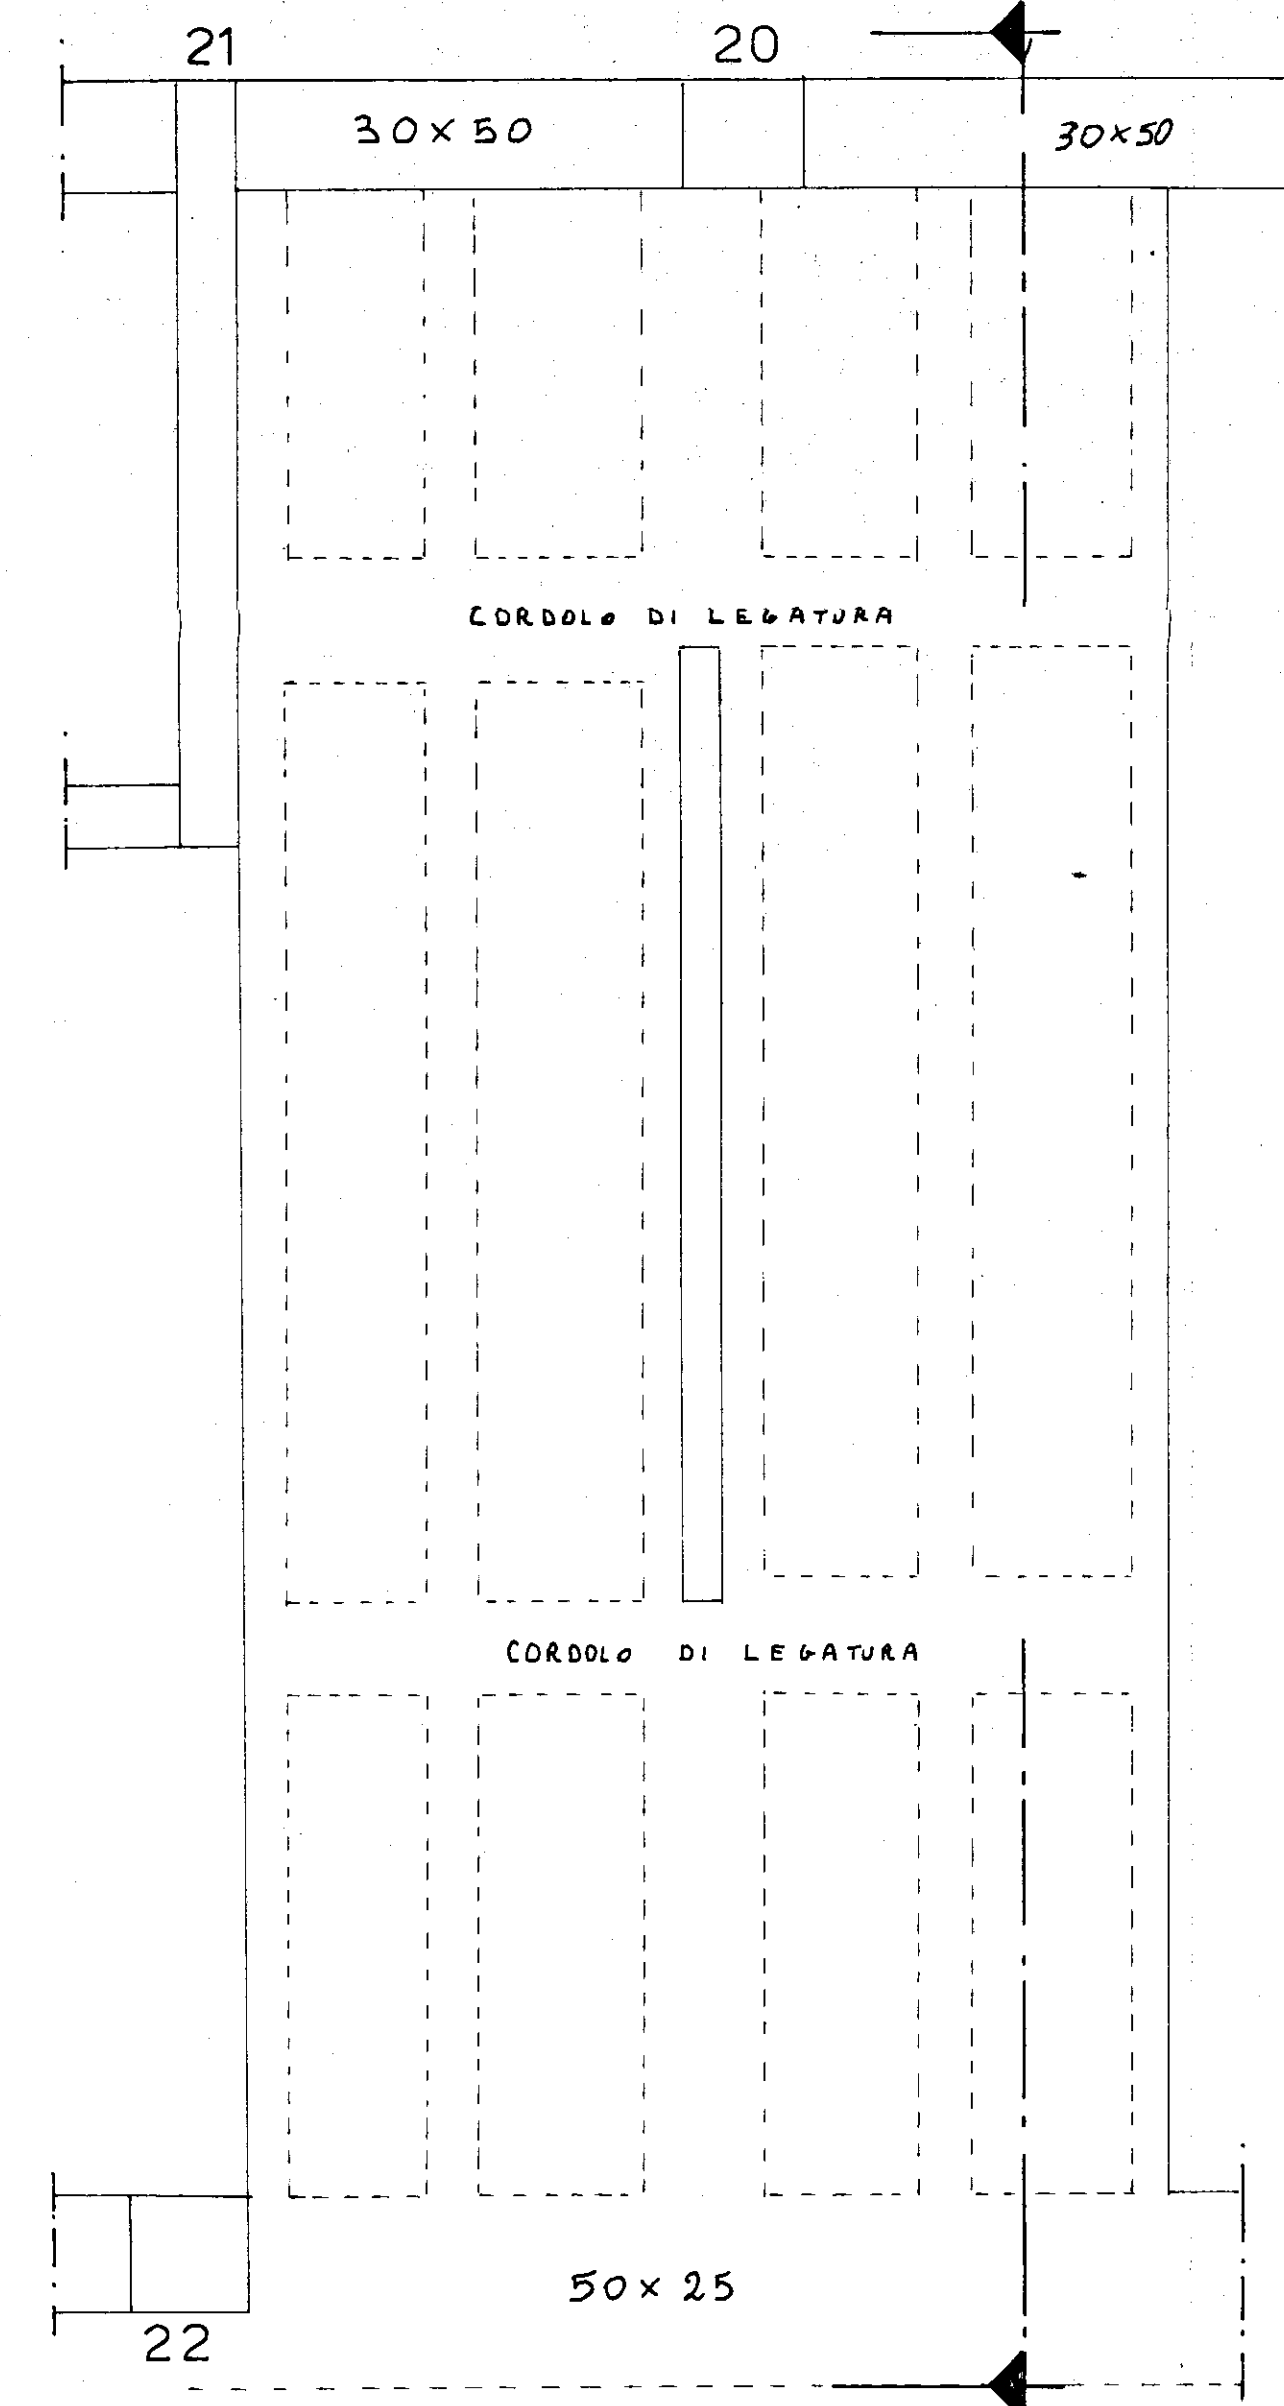

PIANTA CARPENTERIA

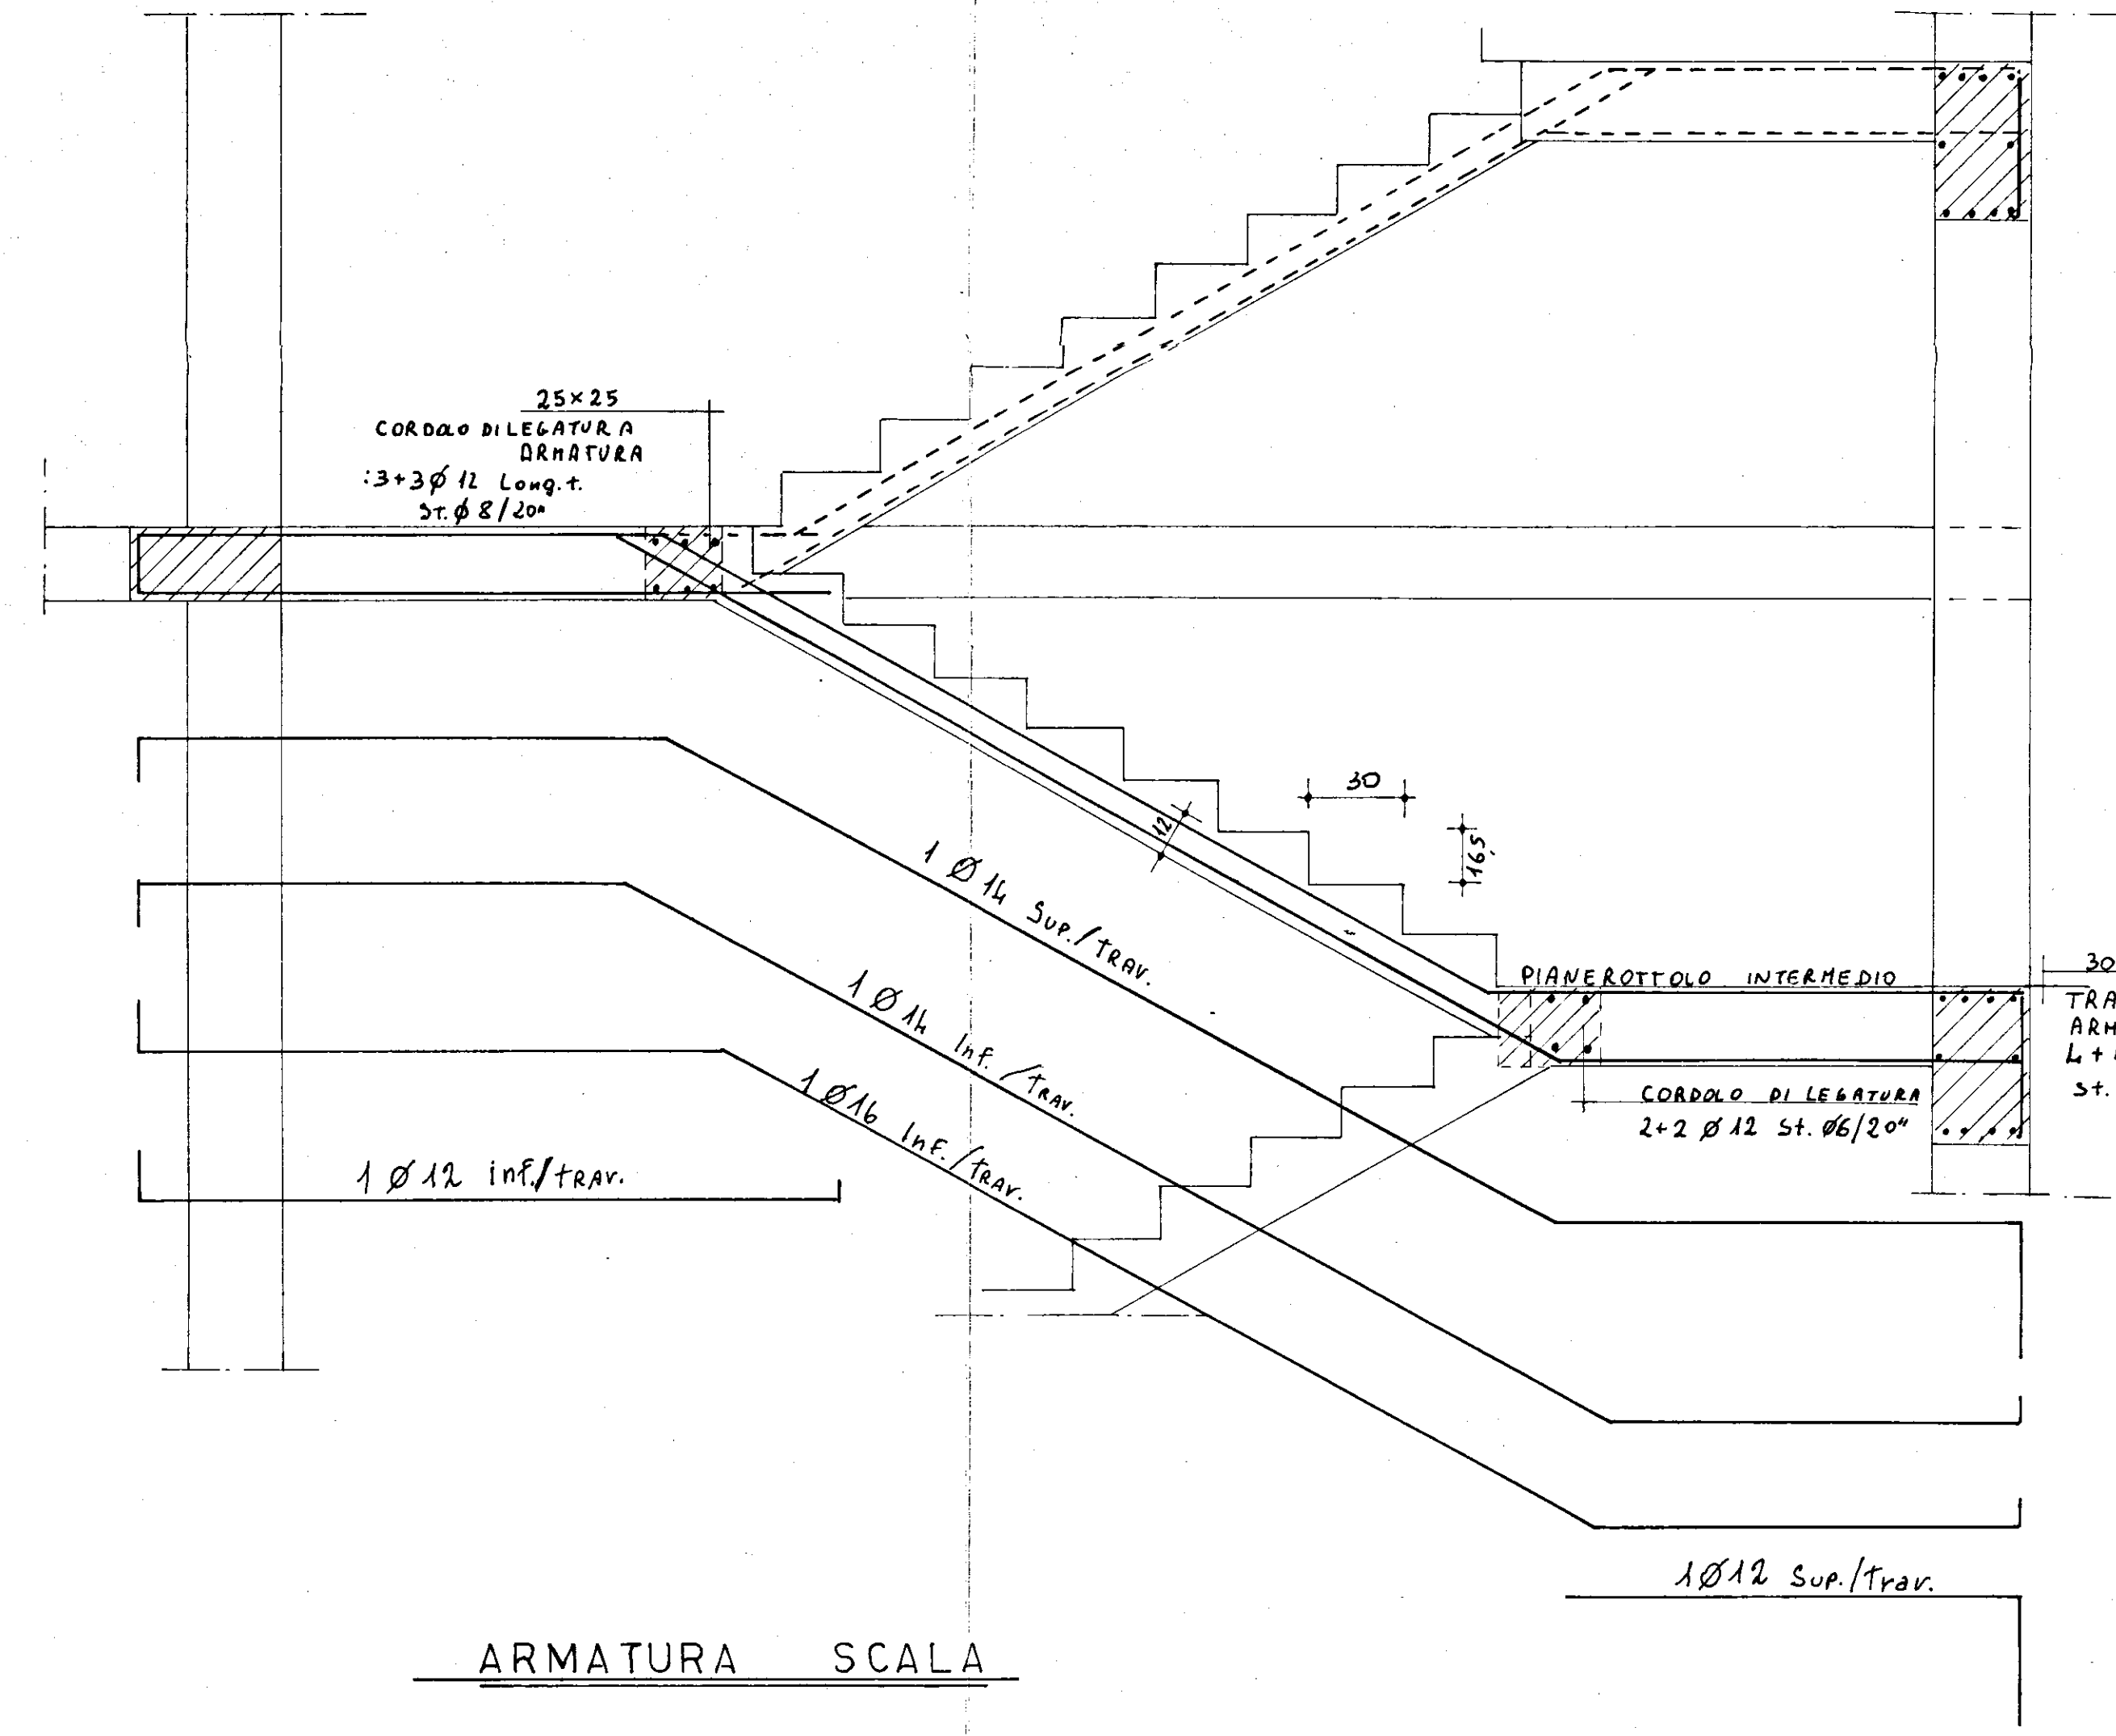

ARMATURA SCALA

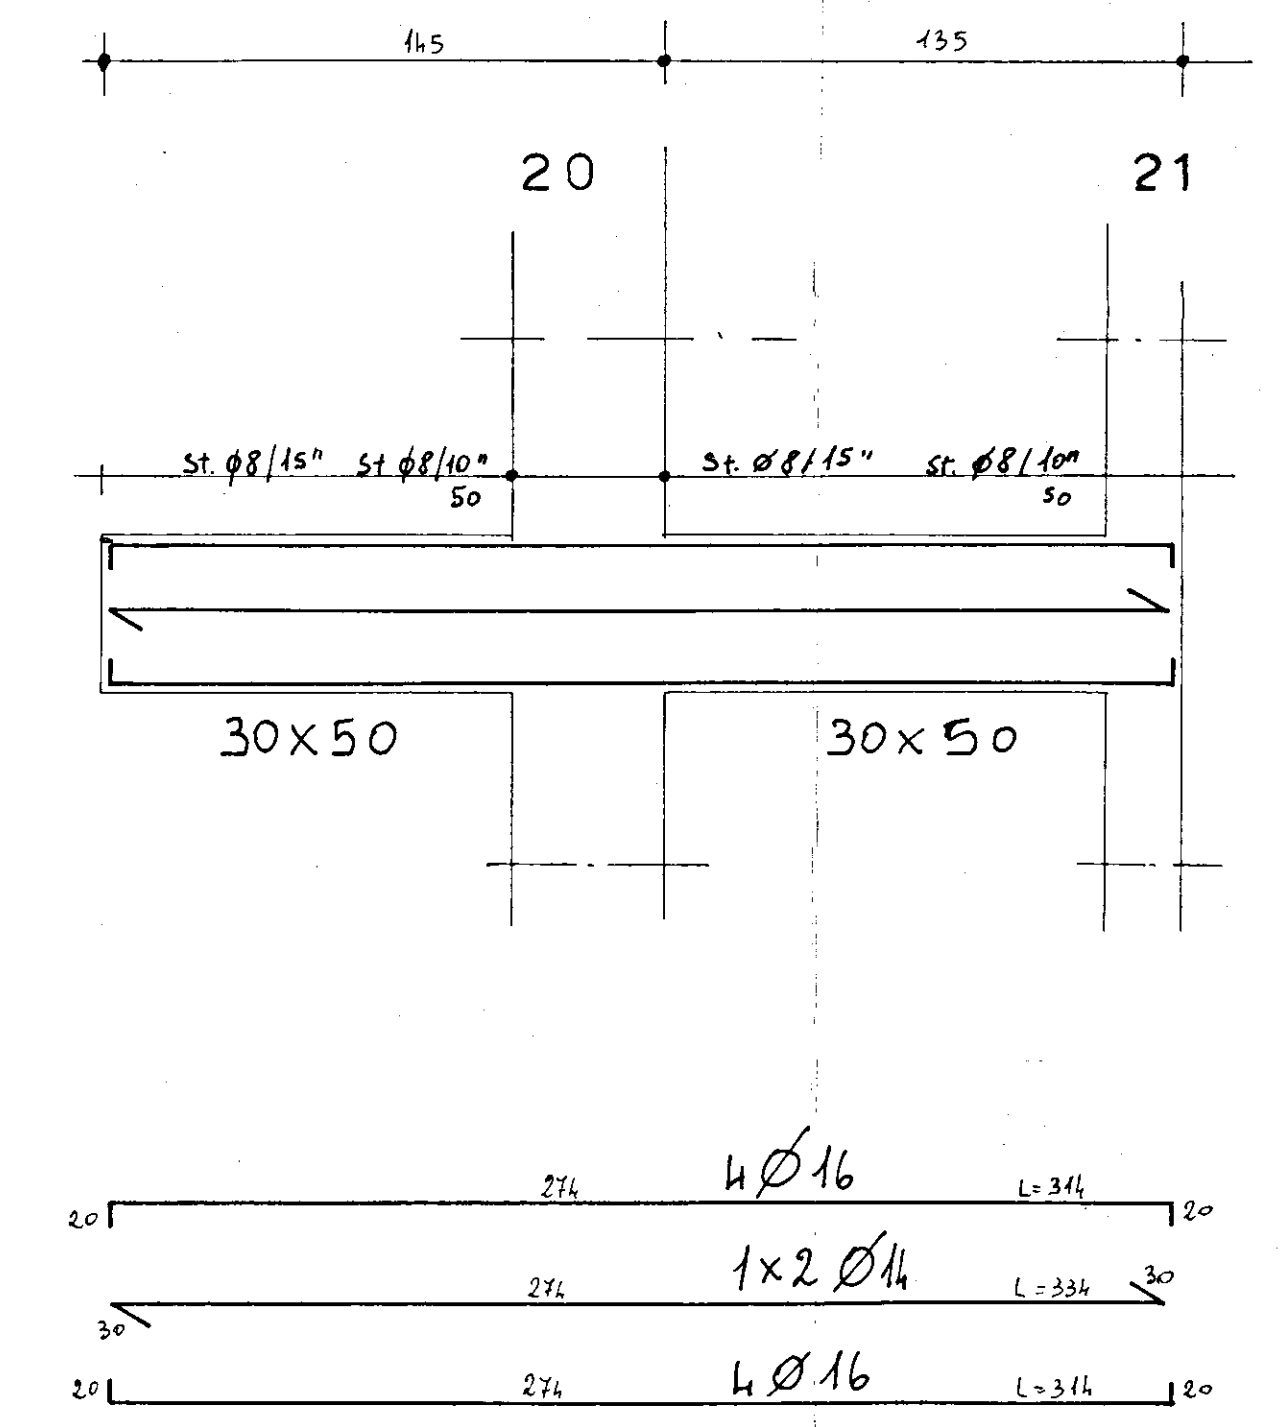

ARMATURA TRAVE MENSOLA PIANEROTTOLO INTERMEDIO