

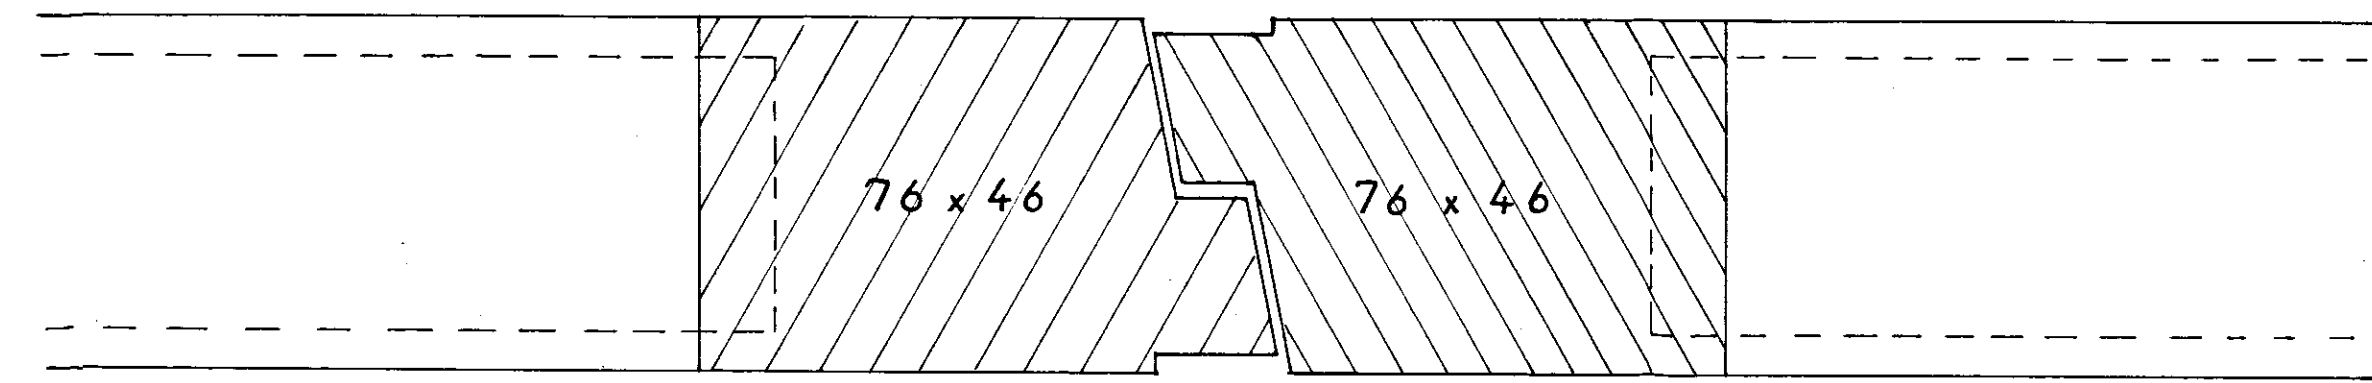
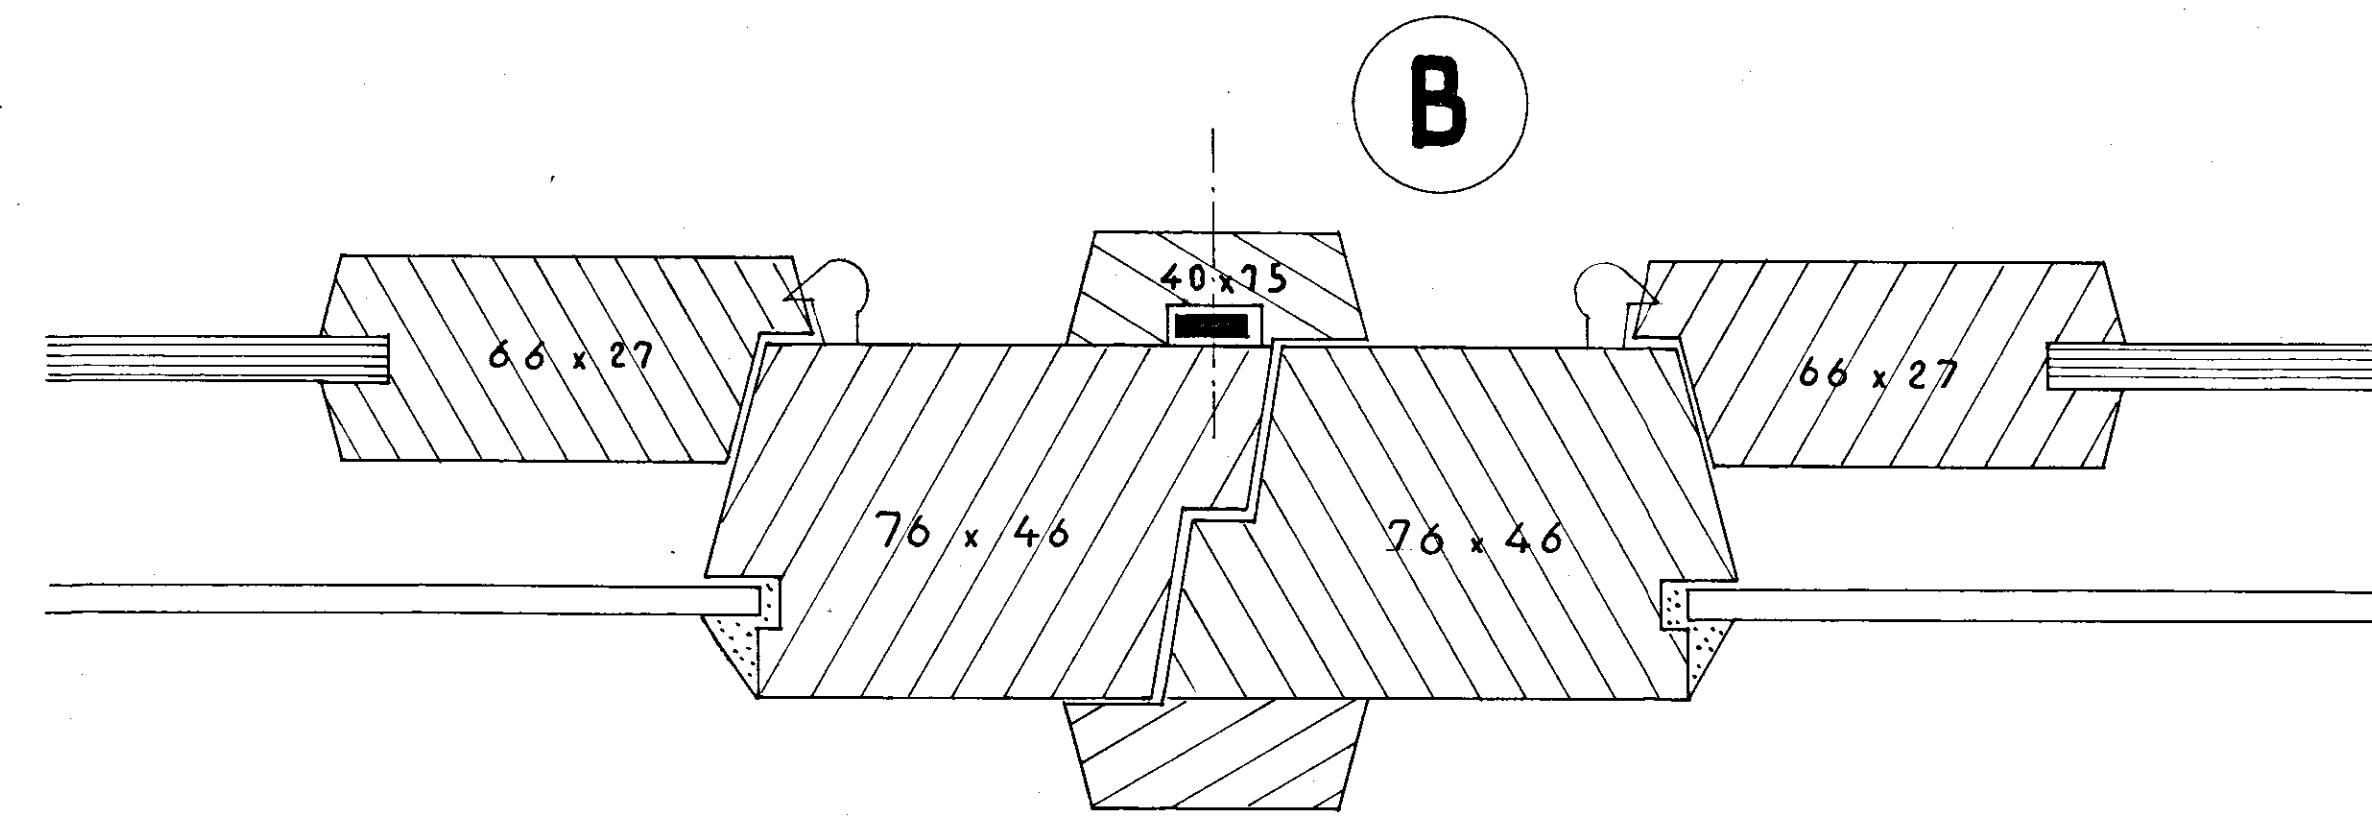
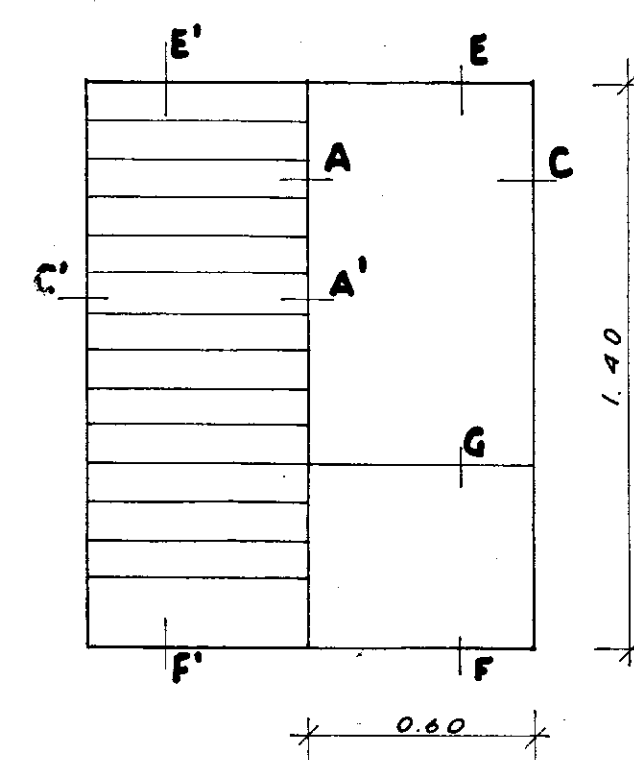
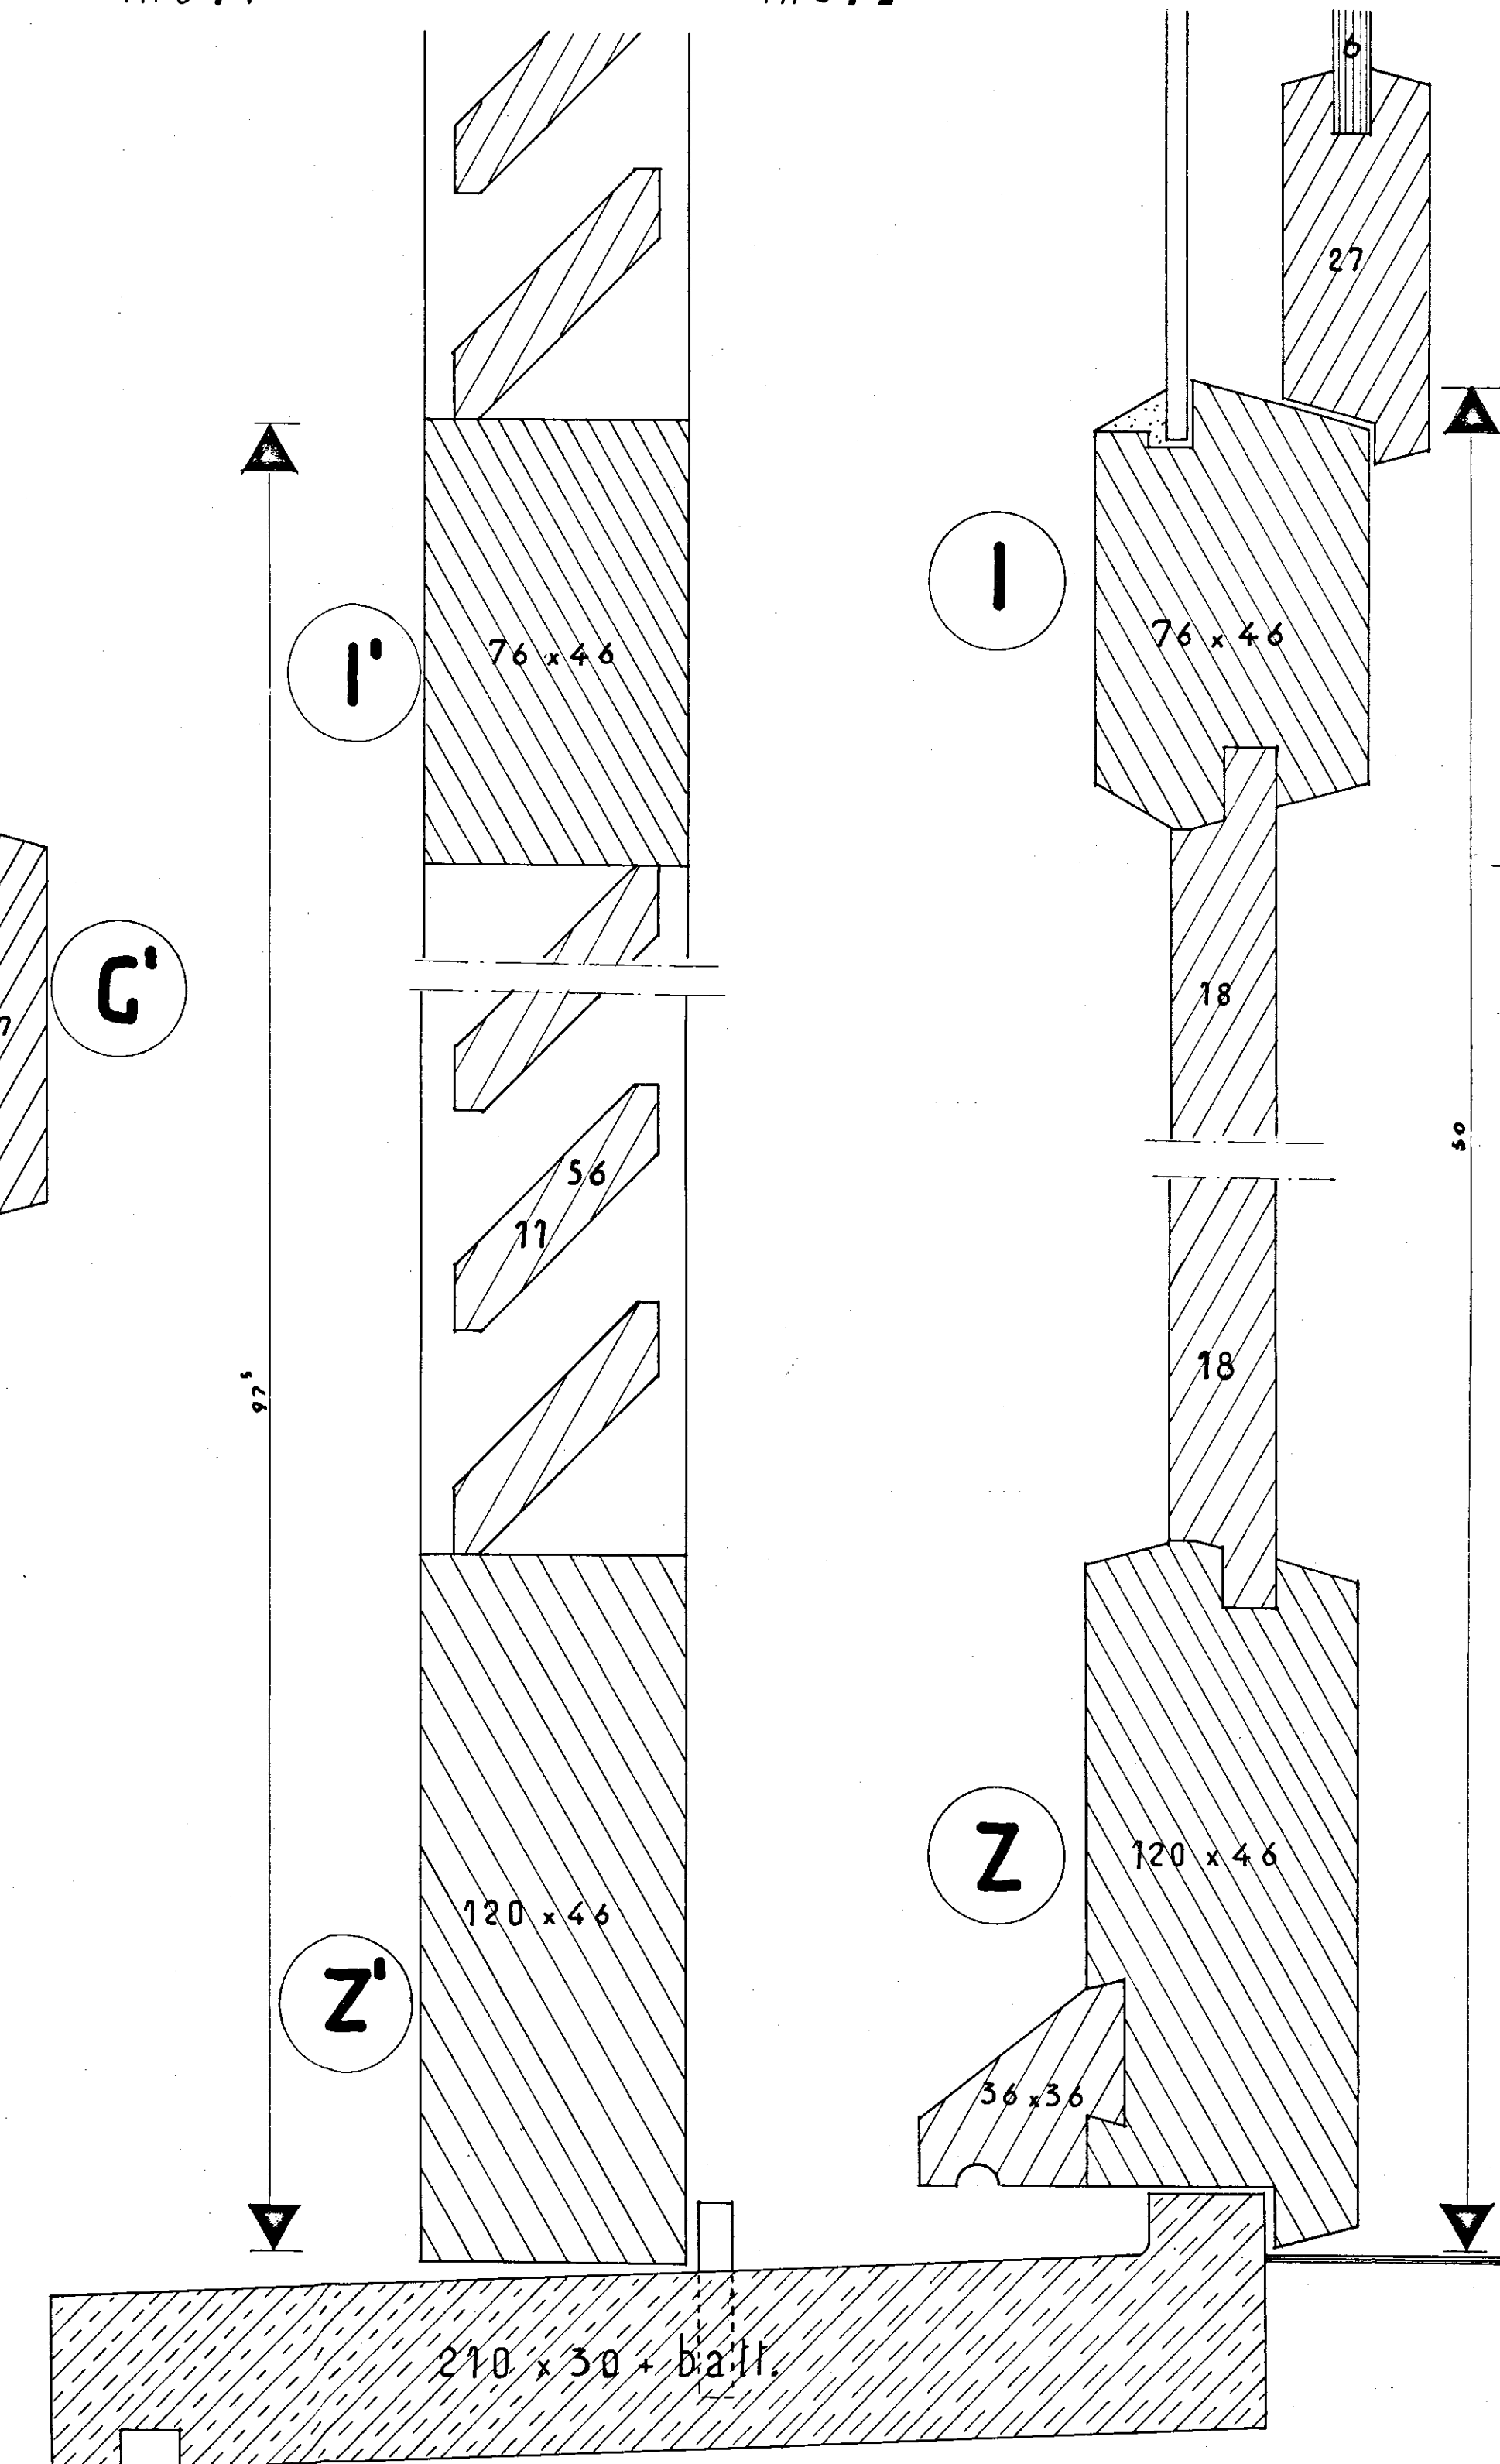



FINESTRE E
PORTE-FINESTRE
CON PERSIANE

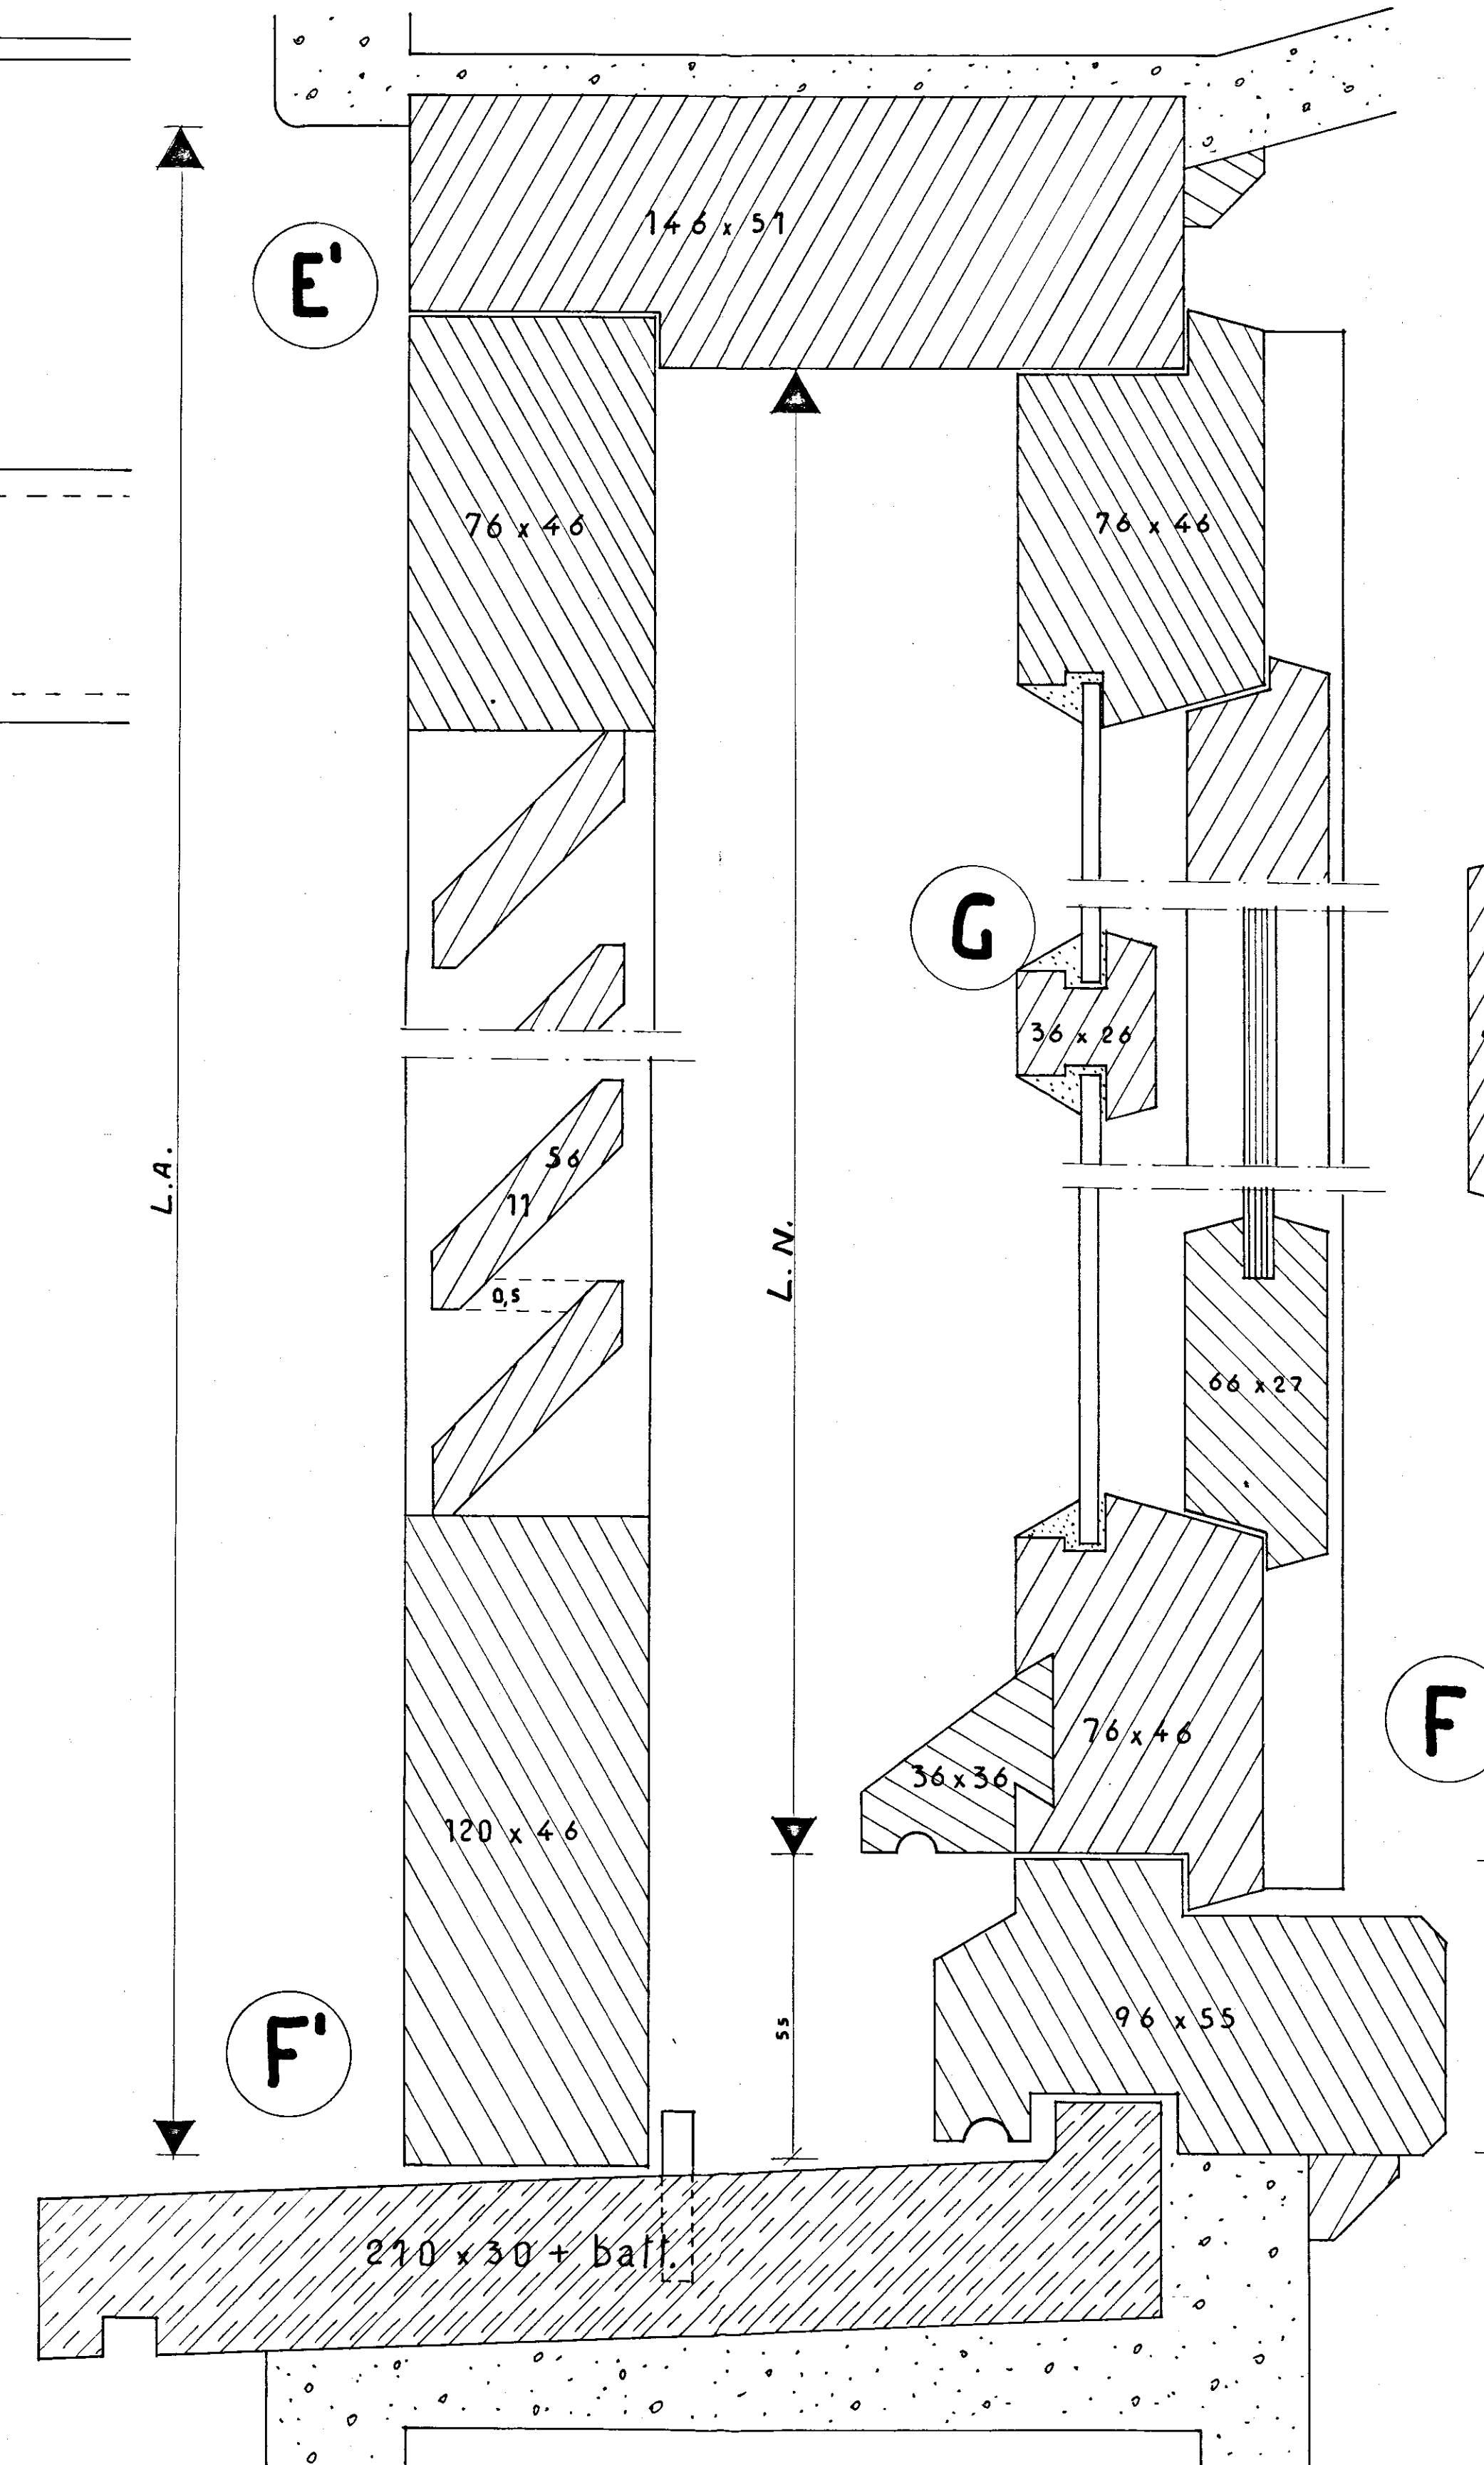


PROGETTISTI
ARCH. GIUSEPPE AMENDOLA - CAPO GRUPPO
MARIA TERESA SARNO
CECILIA YARFETI
LUIGI CREMONA
ALDO VILLANI

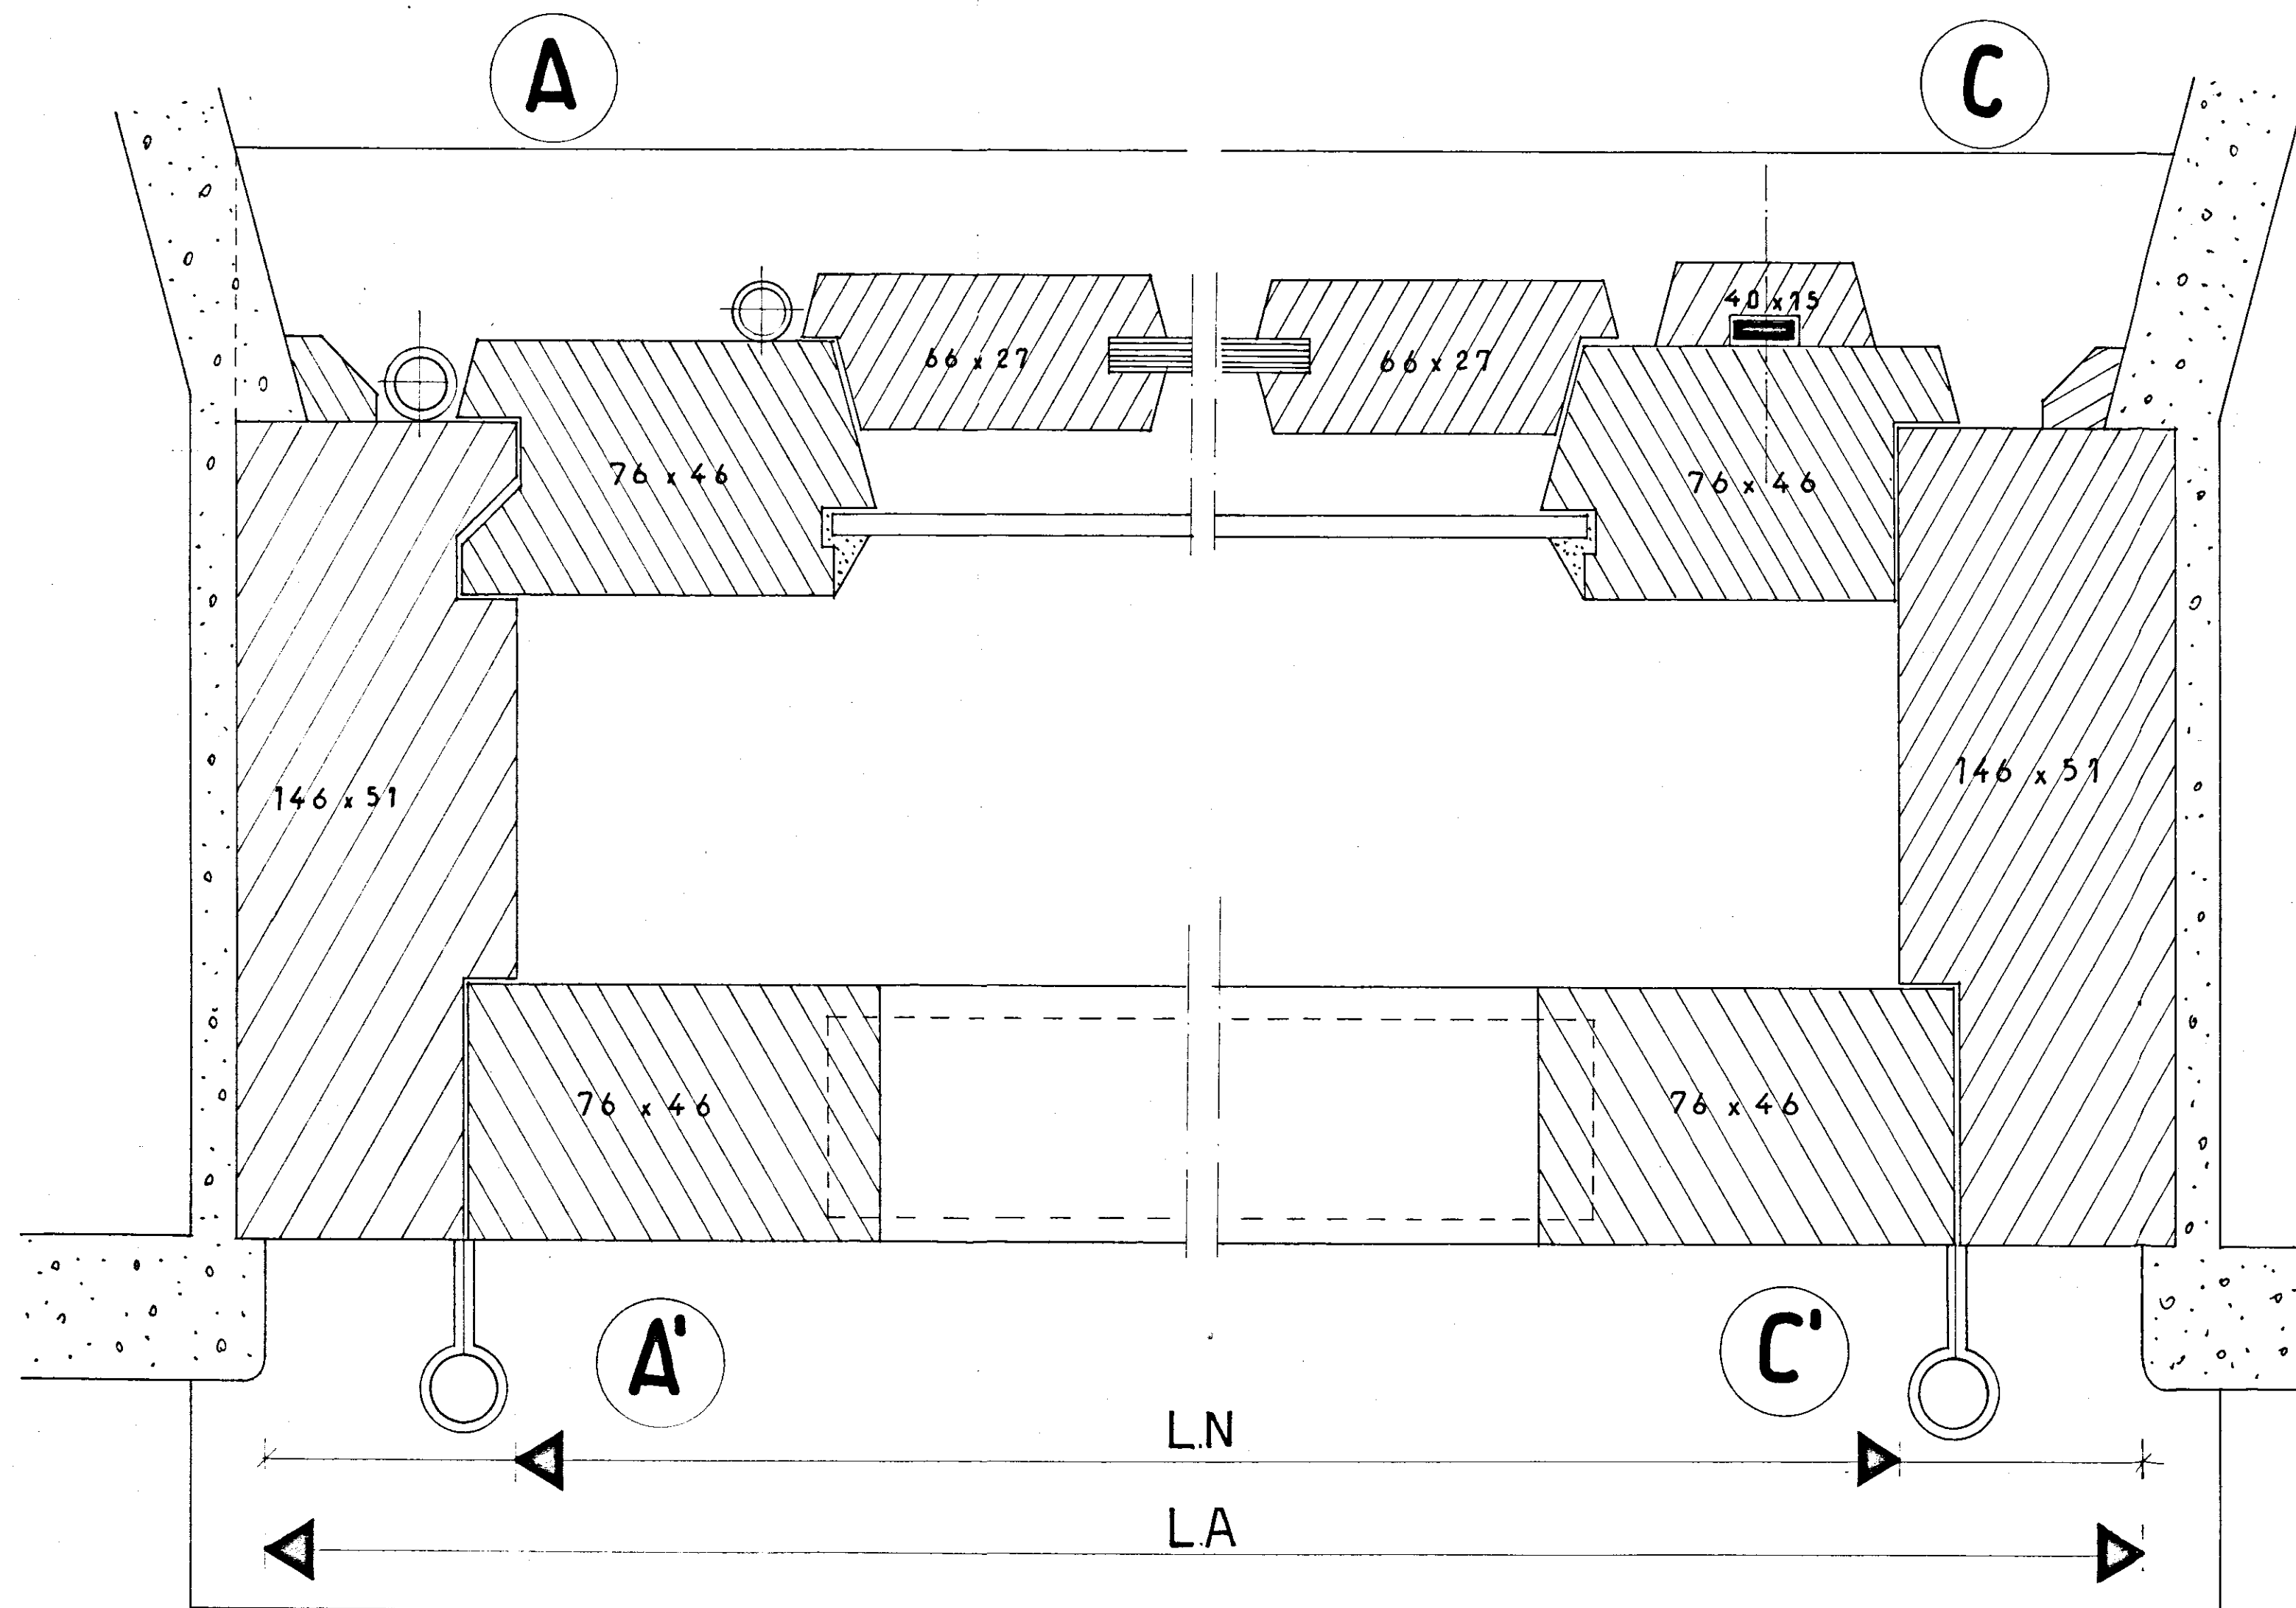


TIPO F₃

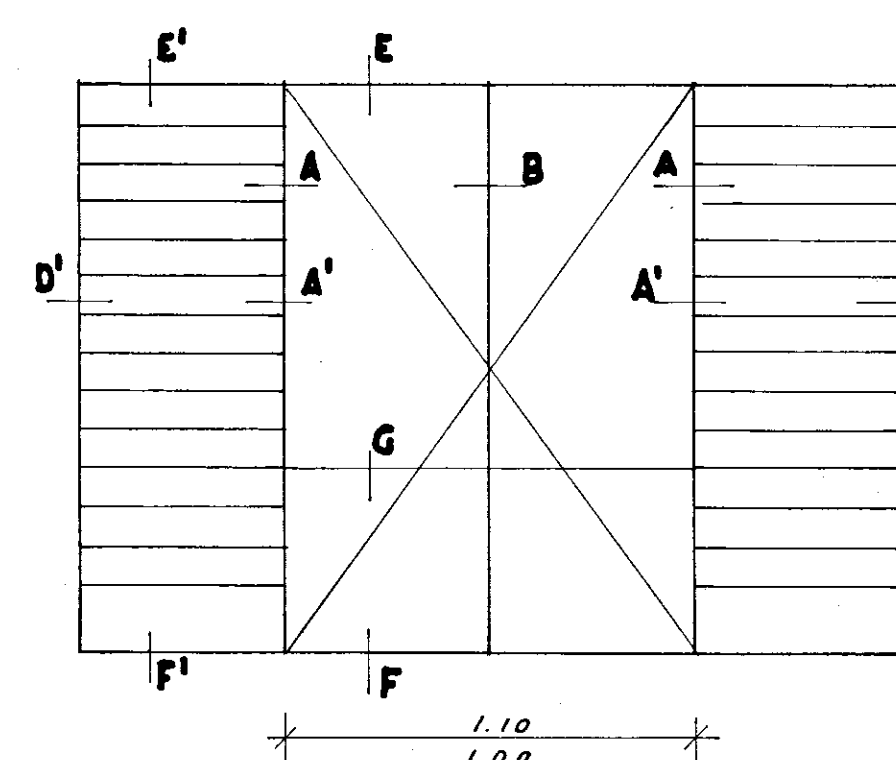

TIPO F₁

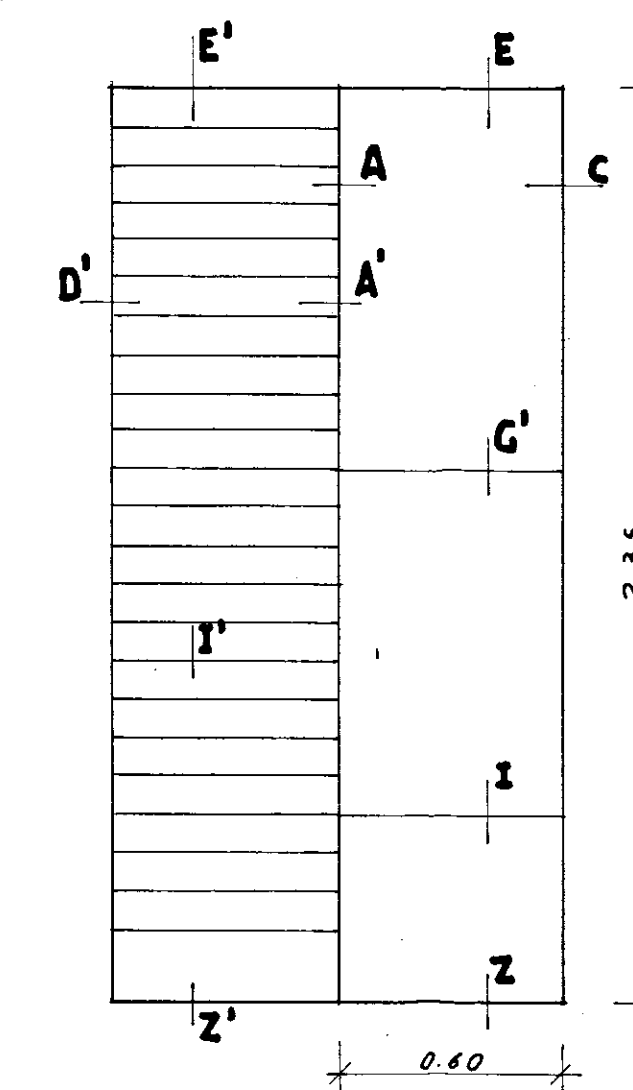

TIPO F₄

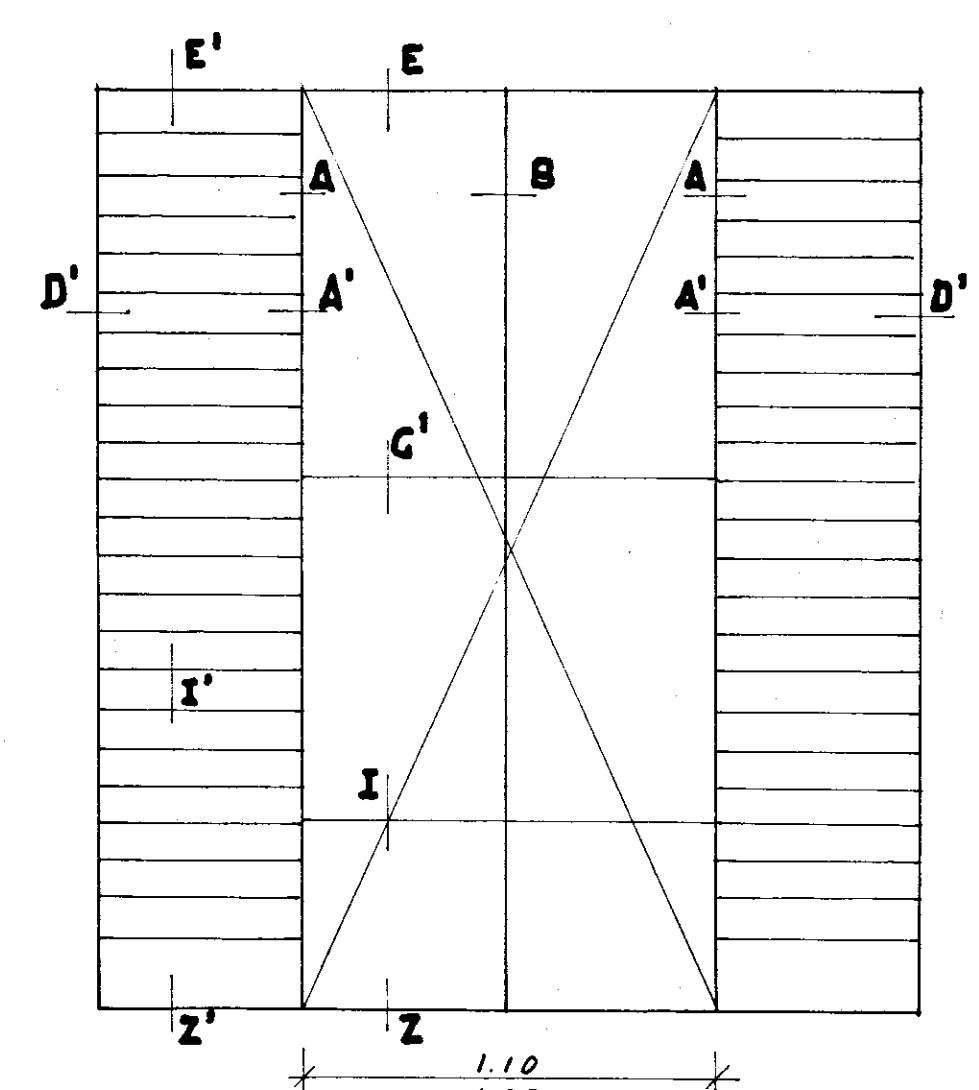

TIPO F₂