
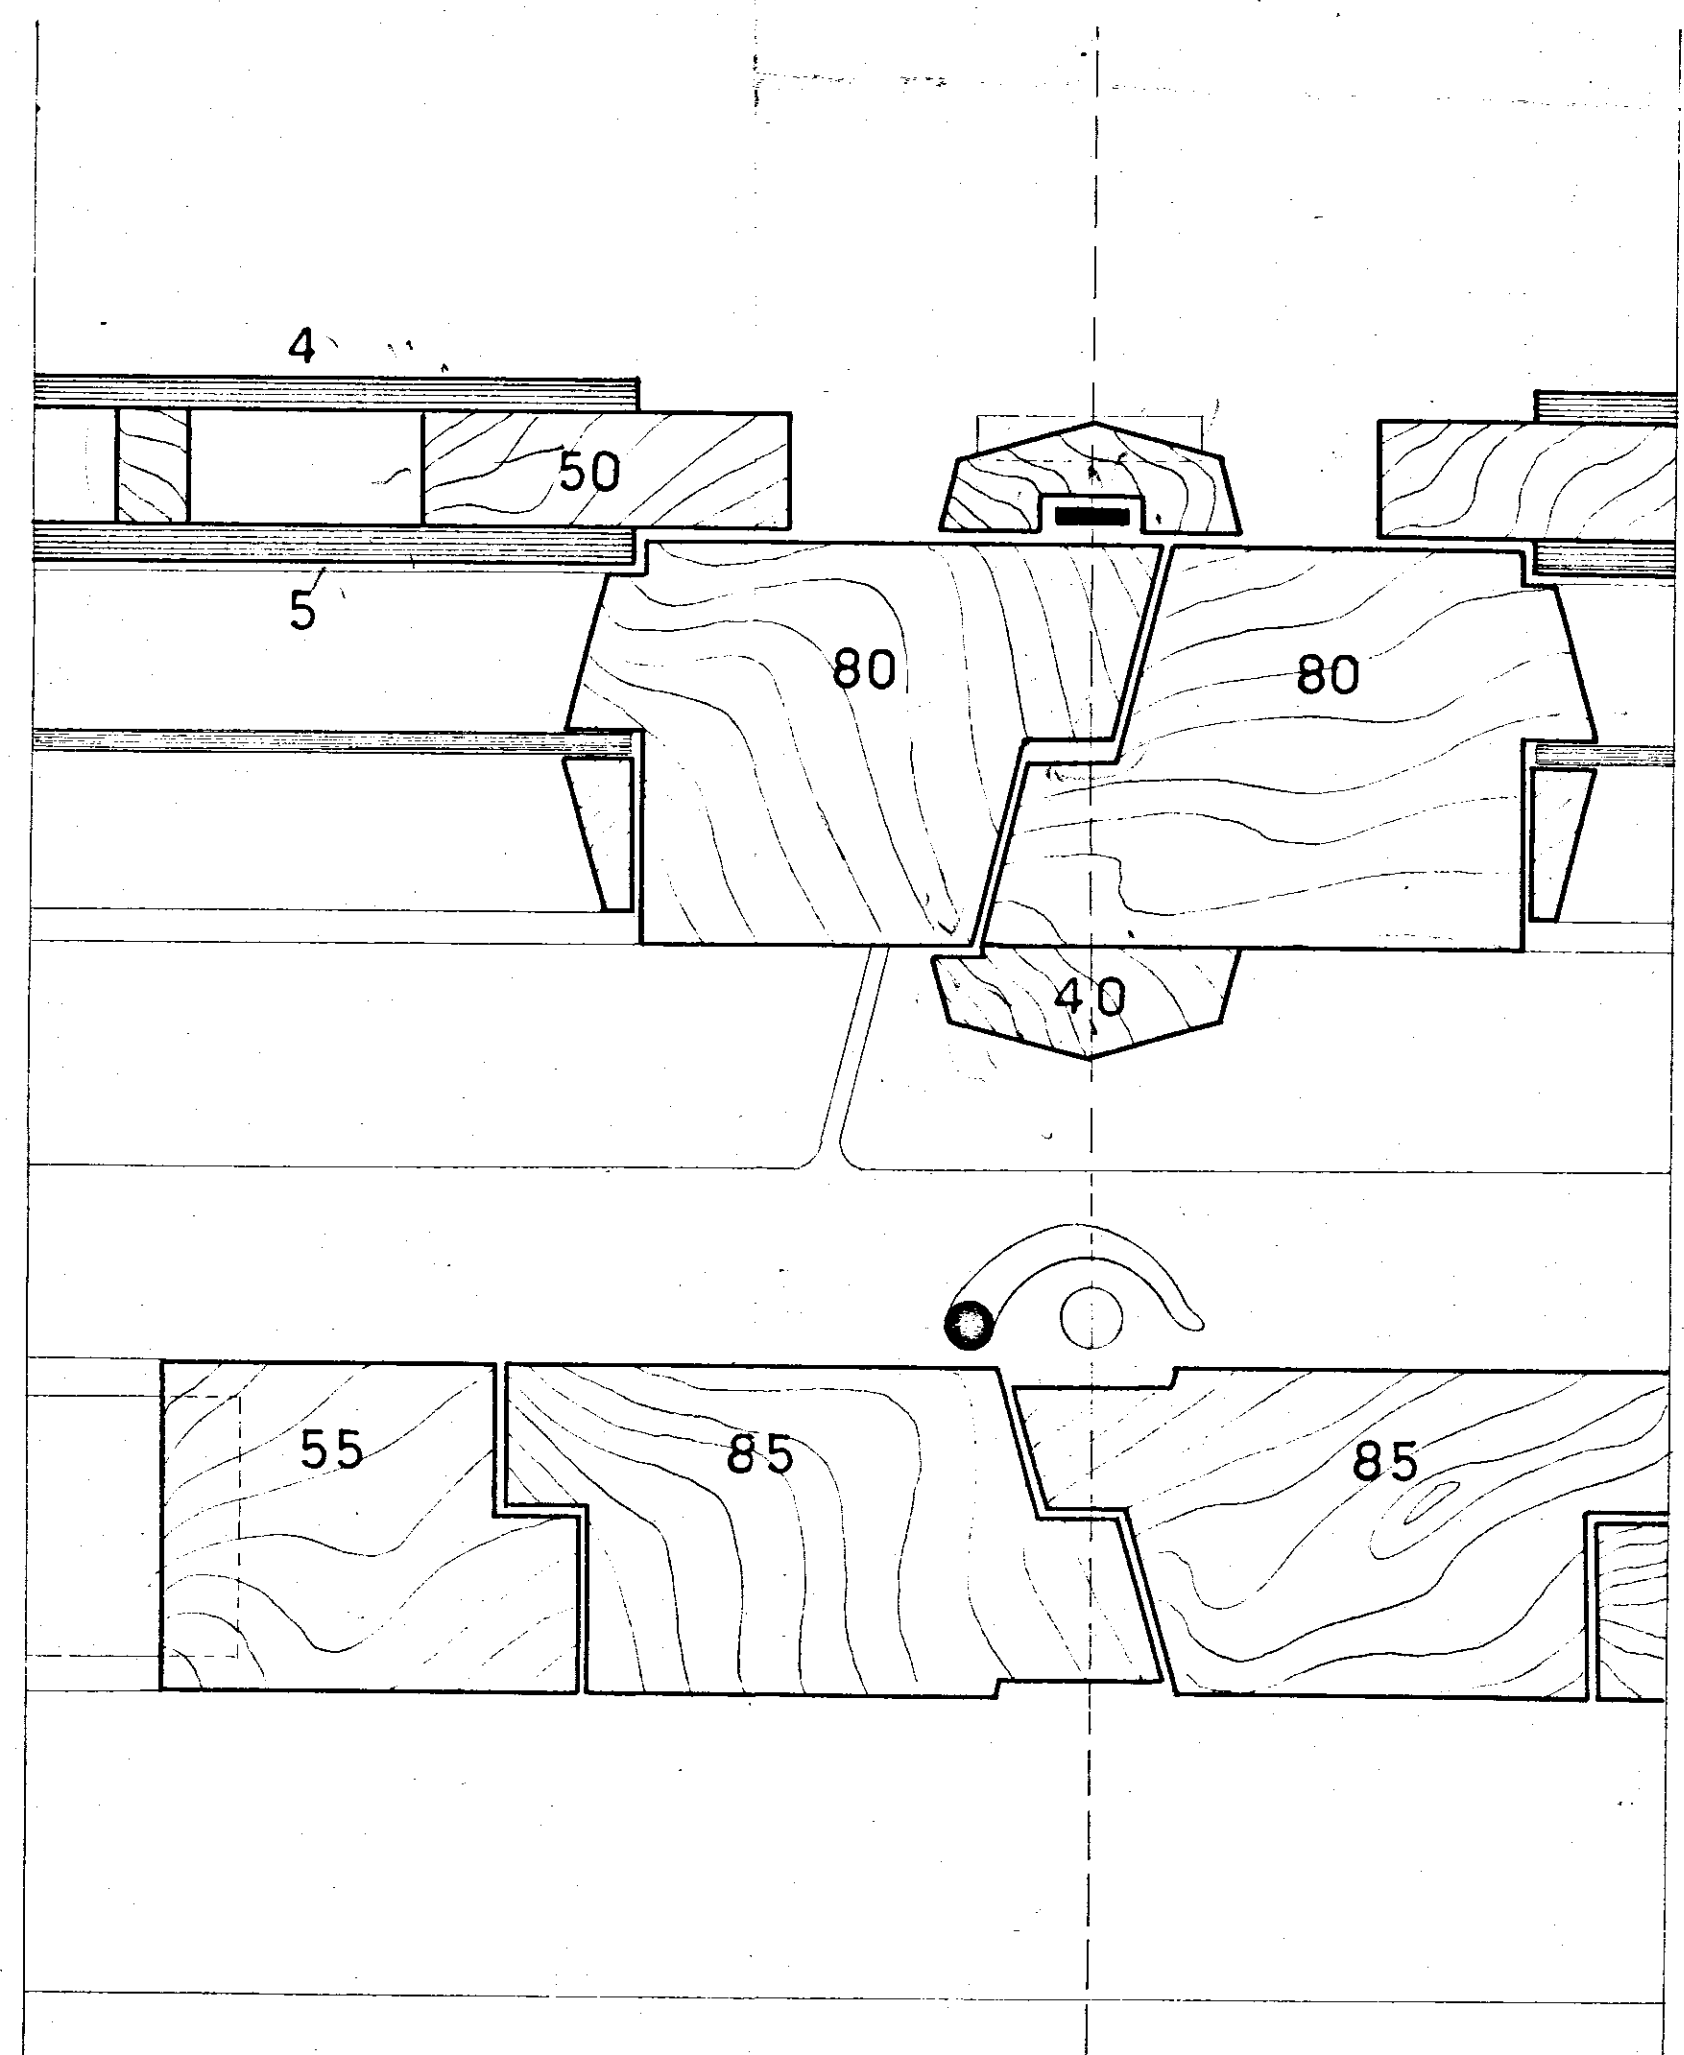


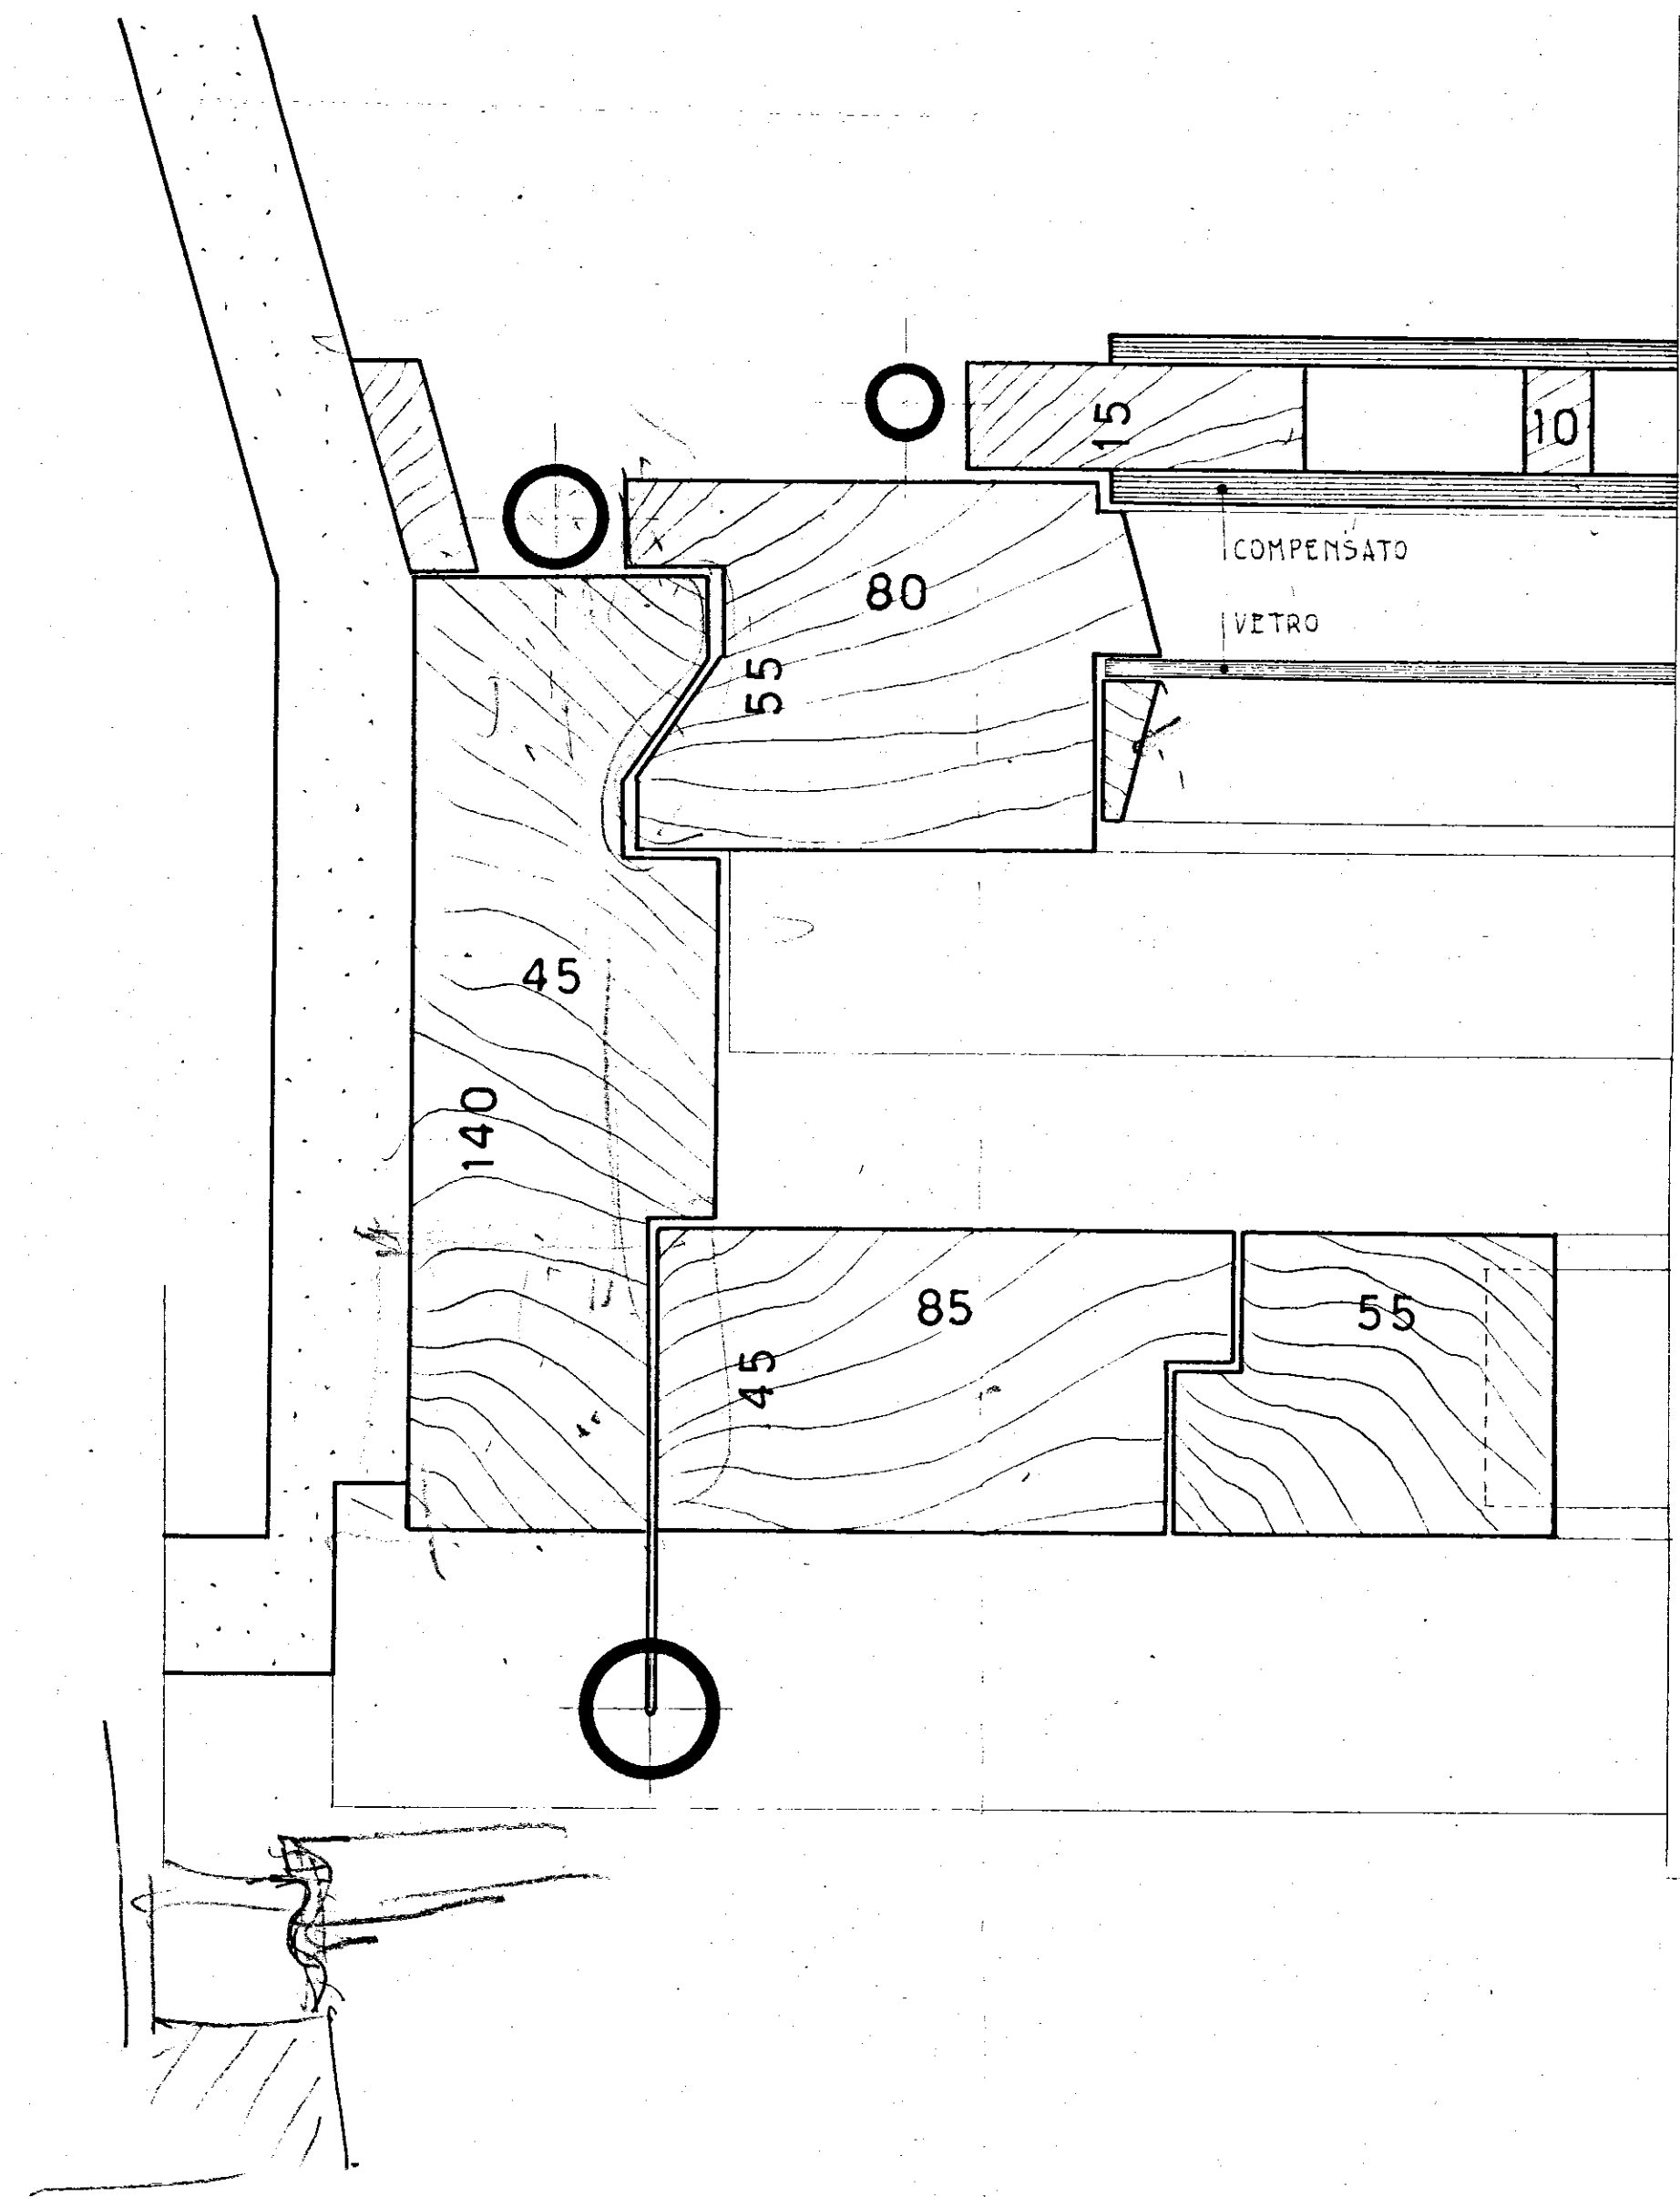

FINESTRA A CASSETTONE A DUE PARTITE

SEZIONE ORIZZONTALE - SCALA 1:1.

DOTT. ARCH. DIAMBRA GATTI DE SANCTIS
VIA TEVERE N. 20 - TEL. 849.249 *See for 11 AGO. 1953*