Comune di ORIA - Provincia di BRINDISI

**STRUTTURE in C.A.**

relative alla costruzione di n.13
alloggi per lavoratori agricoli

**PROPRIETARIO**

I.A.C.P. BRINDISI

**IMPRESA**

G. GENNARI

**CALCOLATORI**

Ing. Giorgio GABRIELI

UFFICIO DEL GENIO CIVILE - BRINDISI

Si attesta che copia del presente depositato presso questo ufficio ai sensi della legge 5.11.1971 n. 1086

Ing. Giovanni MARSALA

Visto: IL CAPO UFFICIO

| | | |
|---|---|---|
| disegnato | | data |
| aggiornato | | data |
| revisionato | | data |
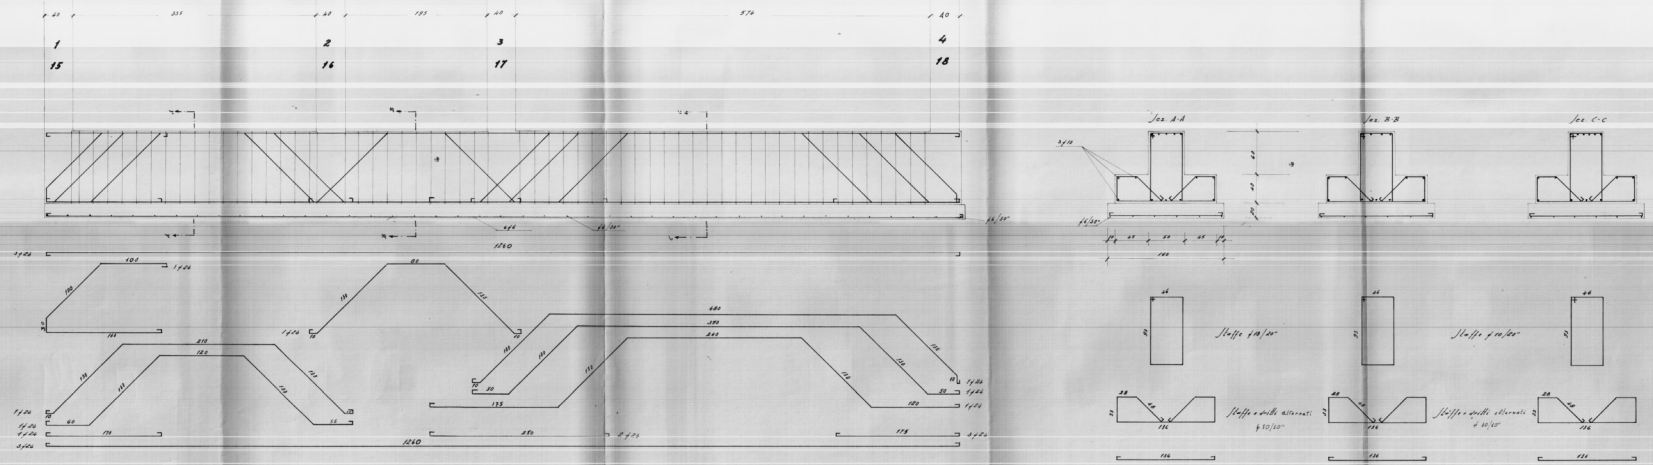
| | | |
|---|---|---|
| Tav.: 3/f | Scala: 1:25 | TRAVI 1-2-3-4 15-16-17-18 |