


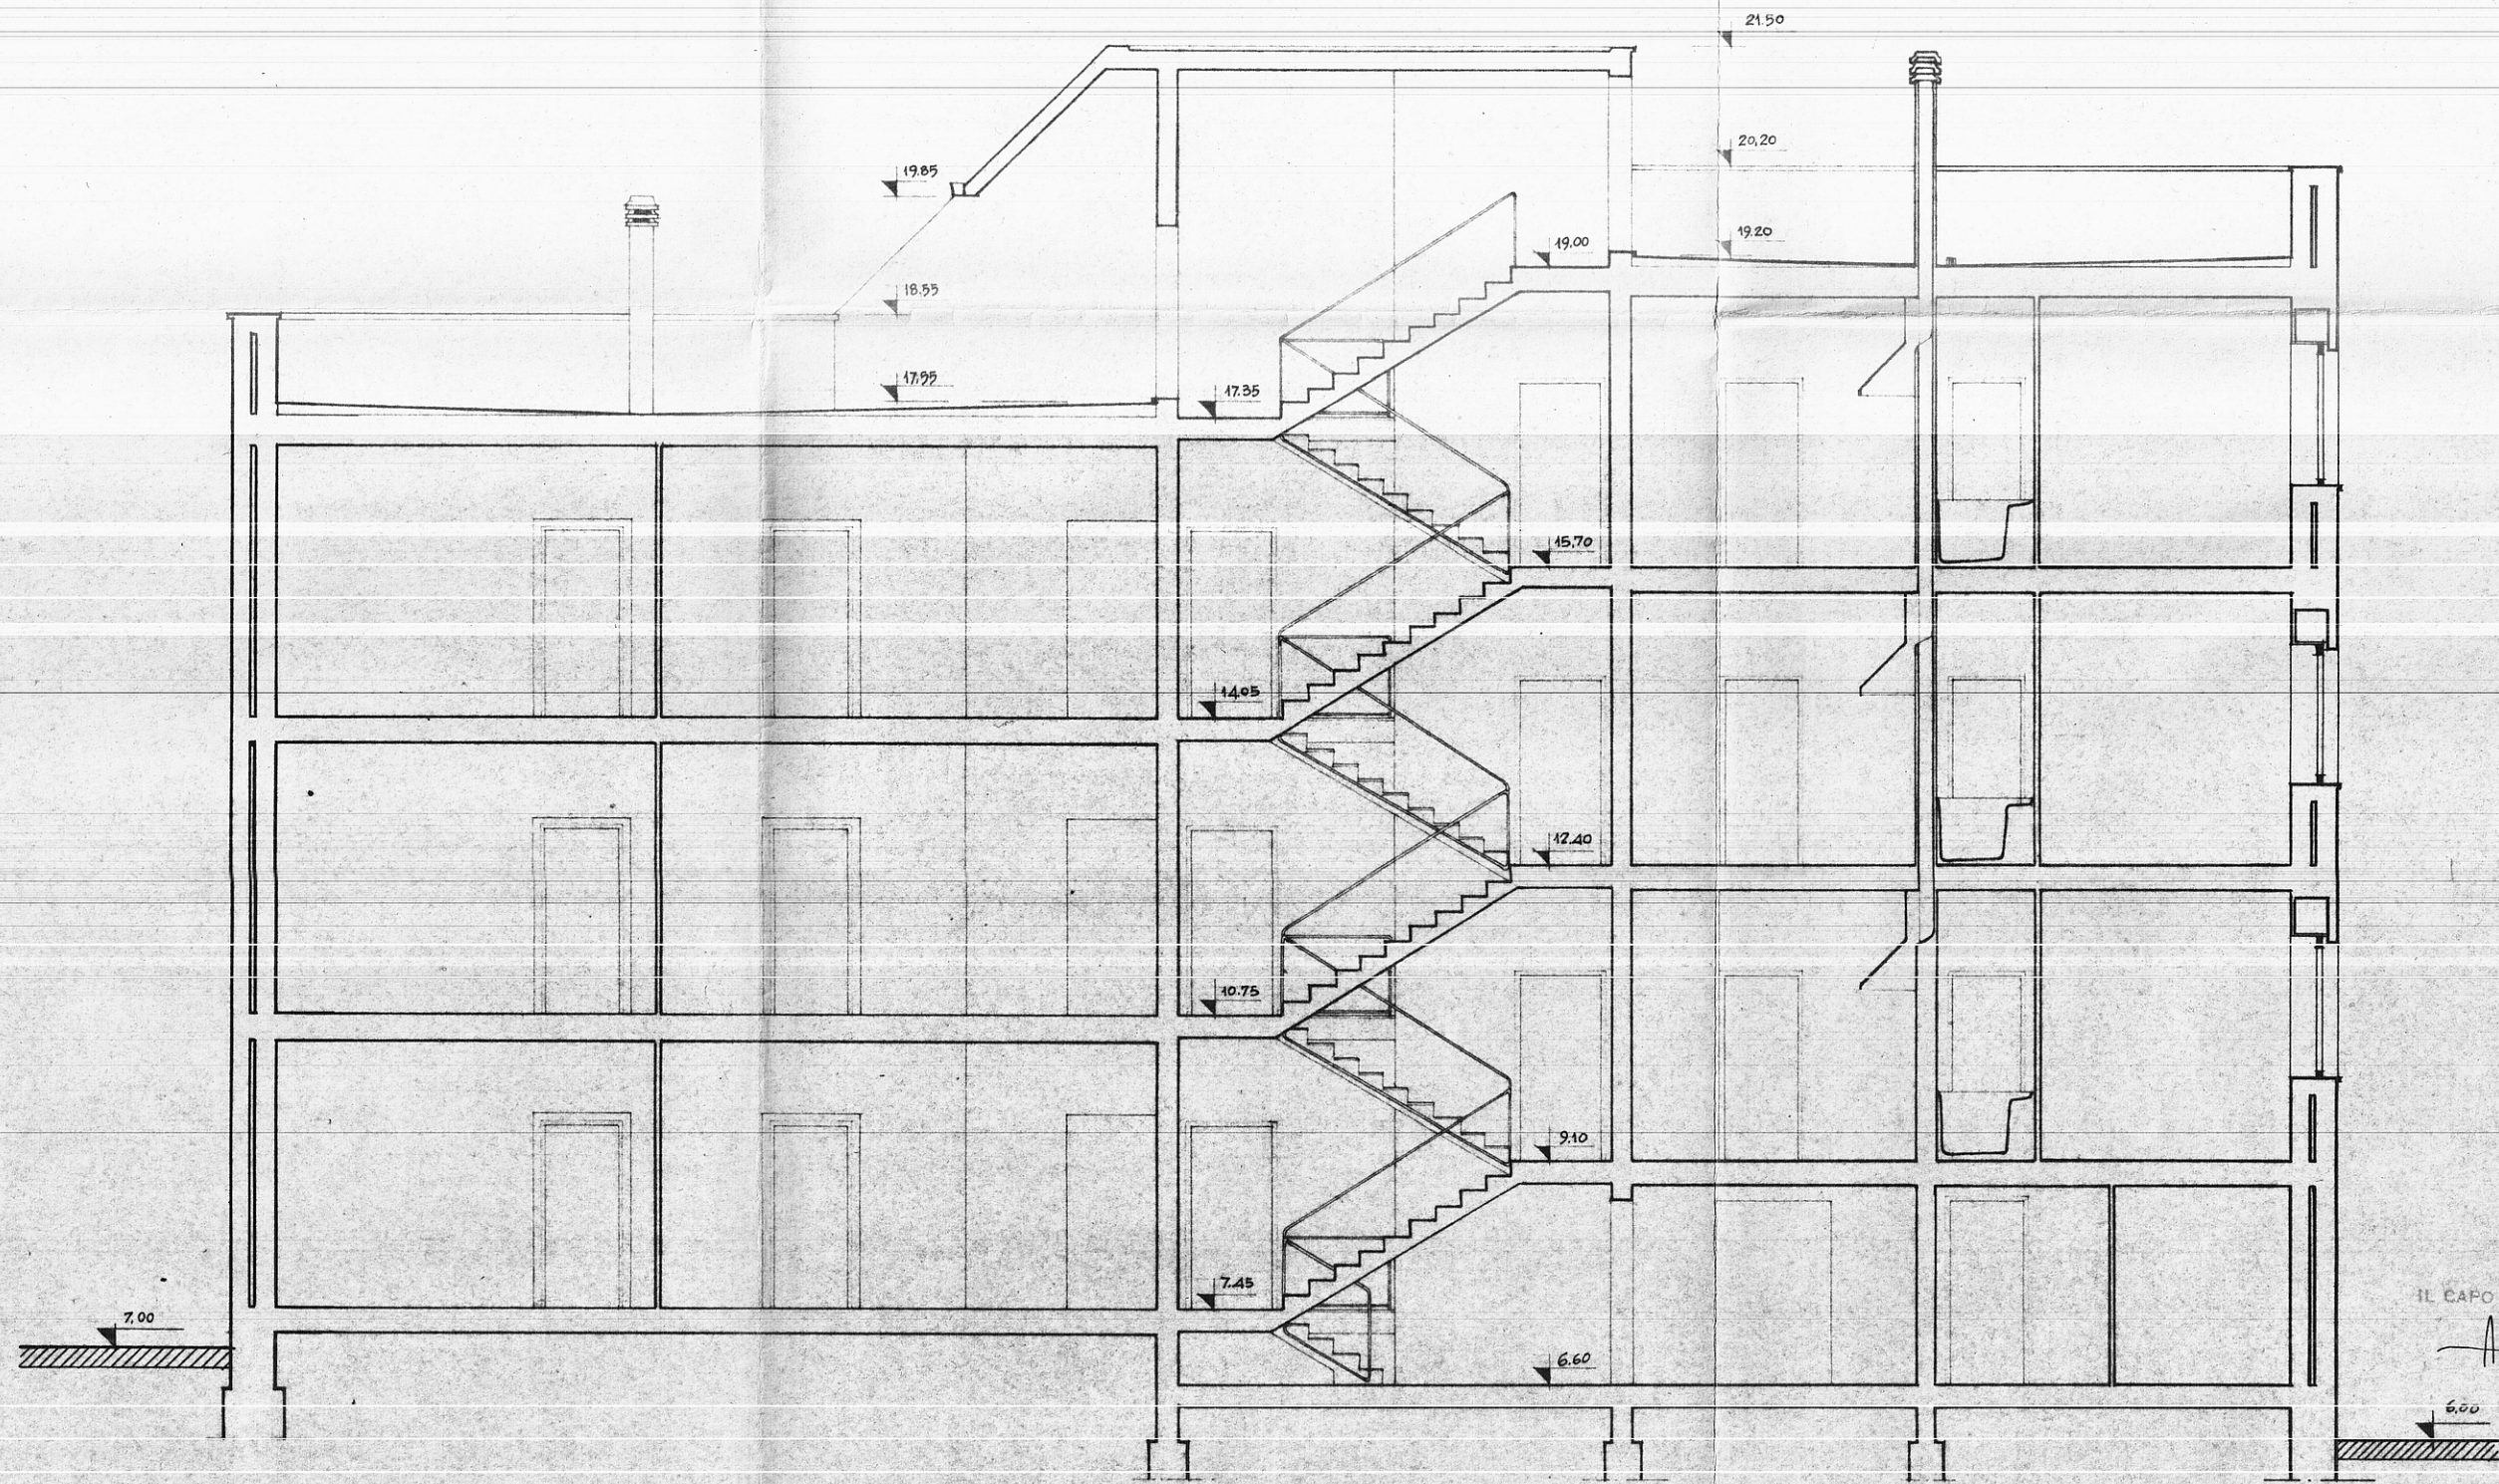

IL CAPO GRUPPO

Alfieri

6.00

GESTIONE	GRUPPO ARCH SPACCARELLI - A. BACCIN - BRUNO - DONI - C. BACCIN	DIS. N°	6715
INA CASA	nucleo 2° edificio E	TAV.	6^
2° SETTENNIO	n. 17. 18	SERIE	241
CASE in	SEZIONE A.B	ROMA	6 LUGLIO 1959
REGIONE MESSAPICO	RAPP. 1:50		
STAZIONE APP			
I.A.C.P.			
BRINDISI			