




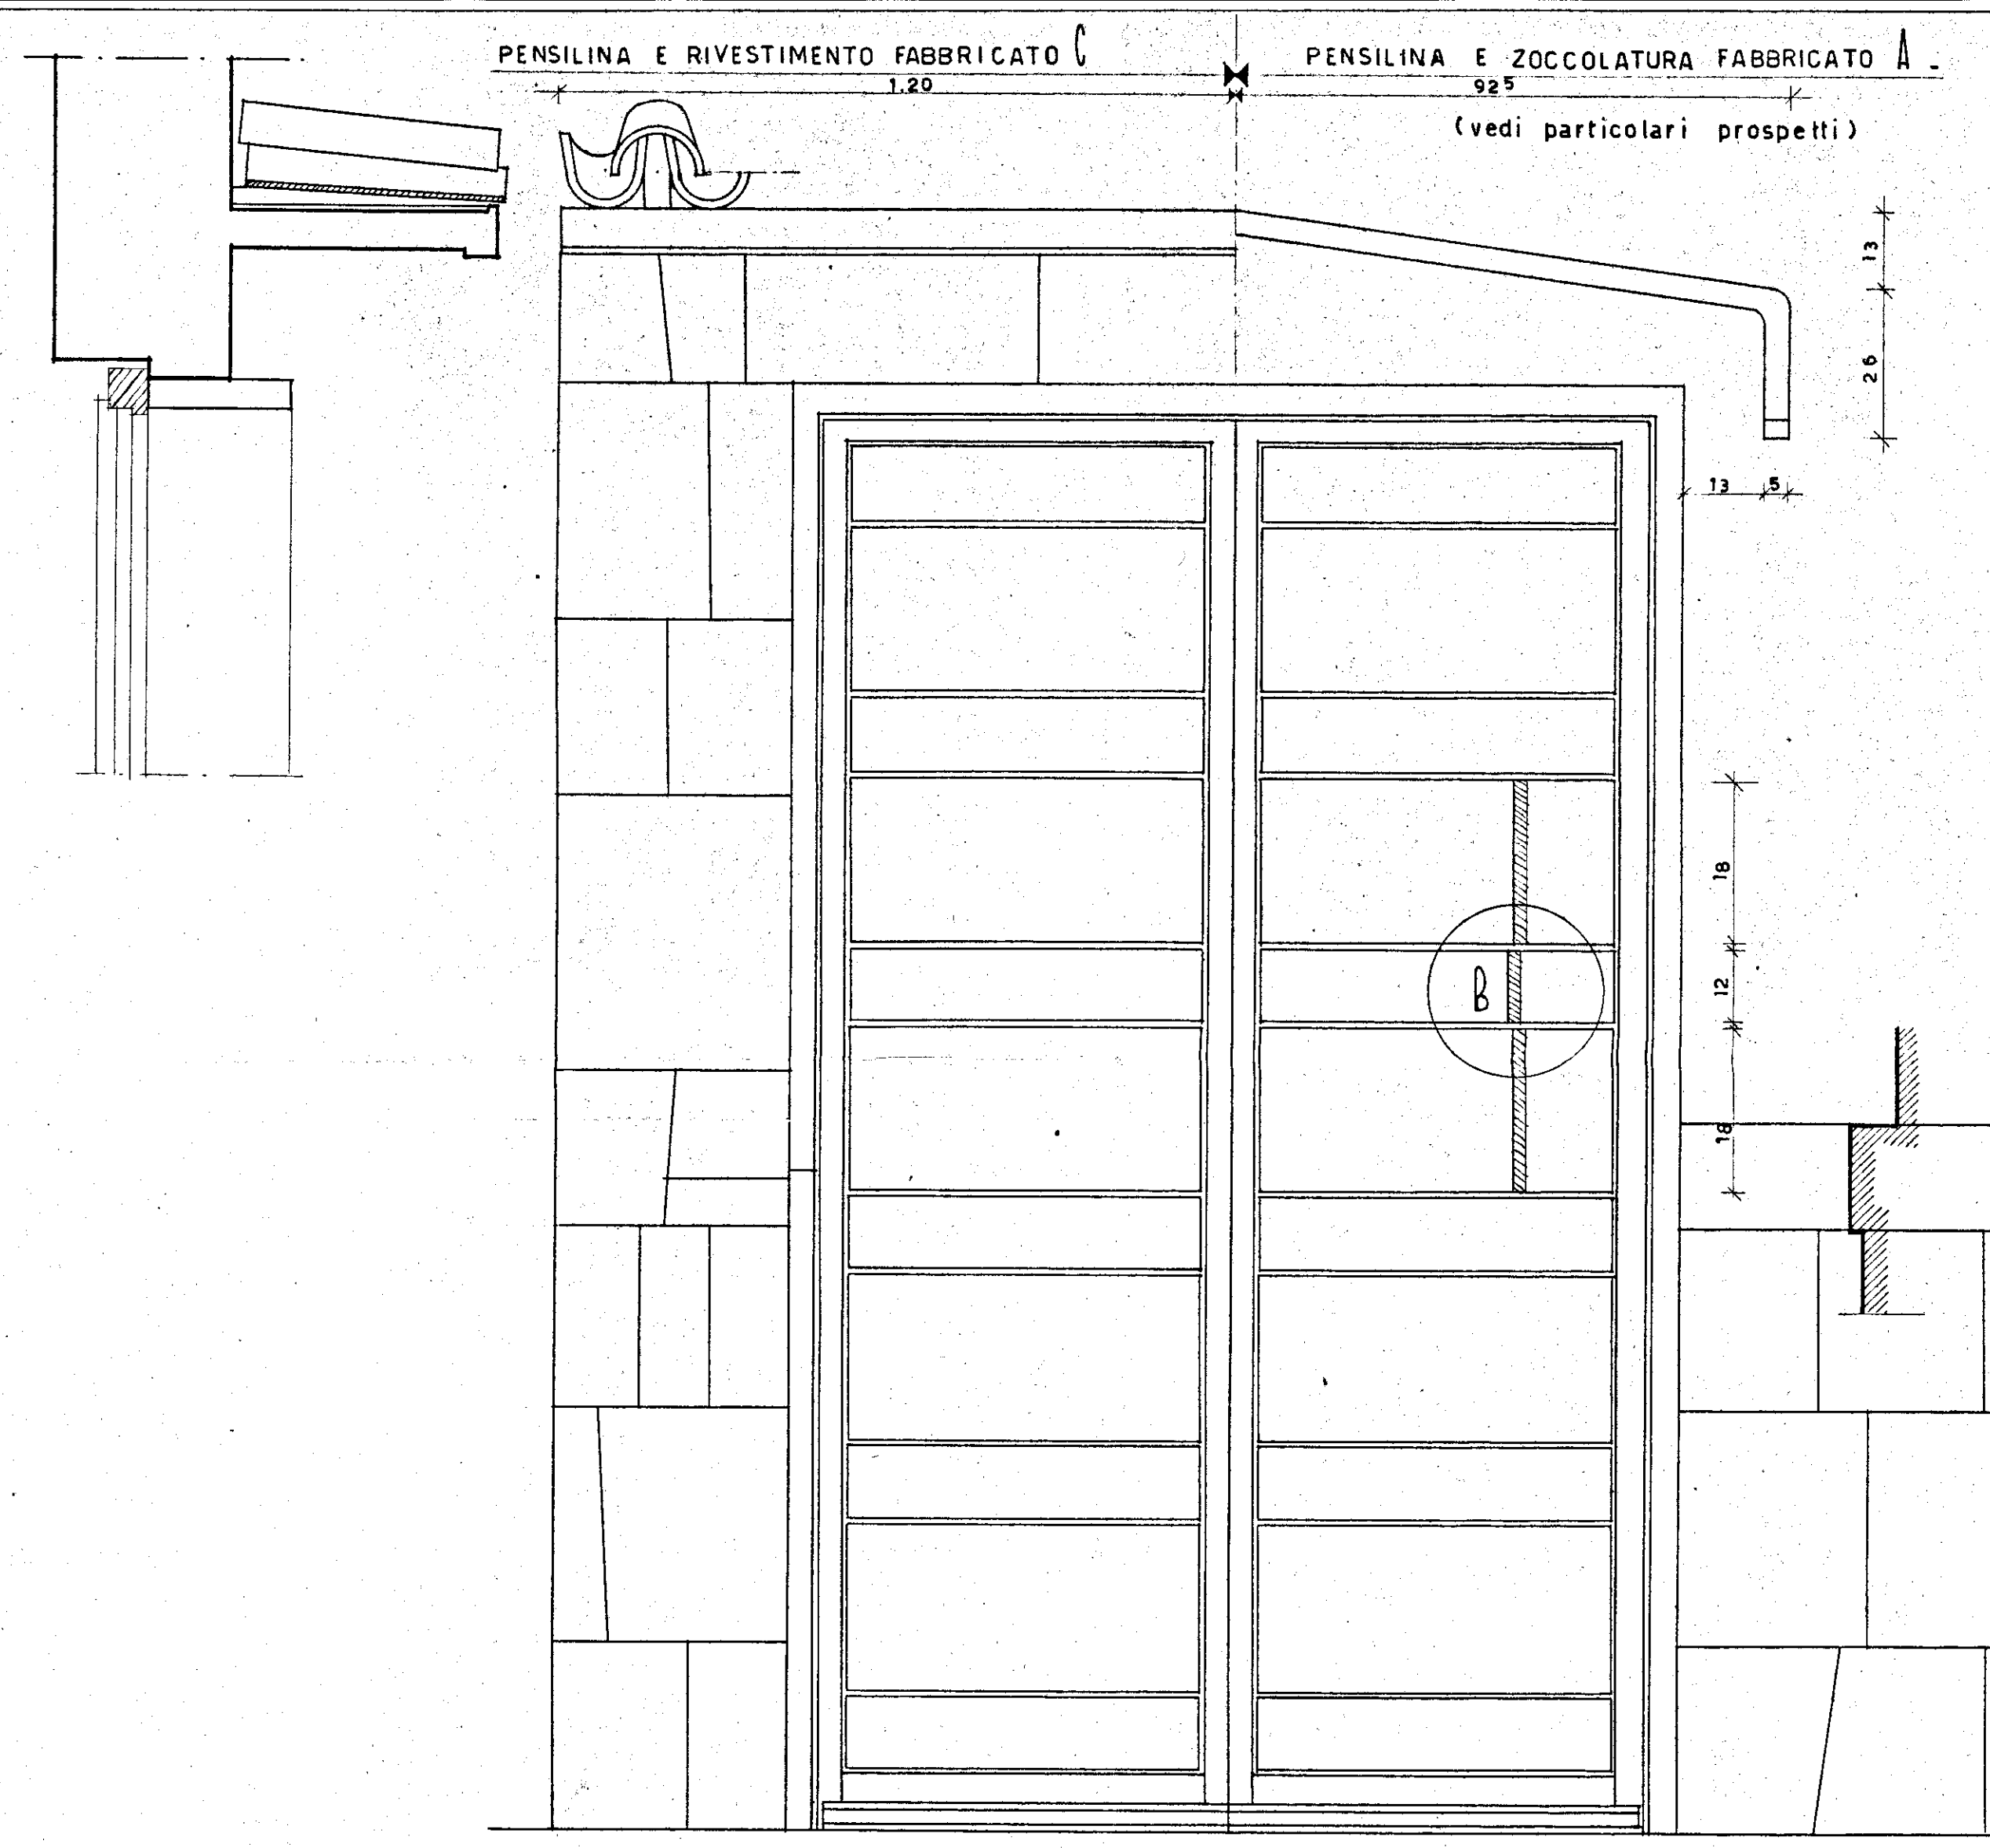


PROSPETTO ESTERNO

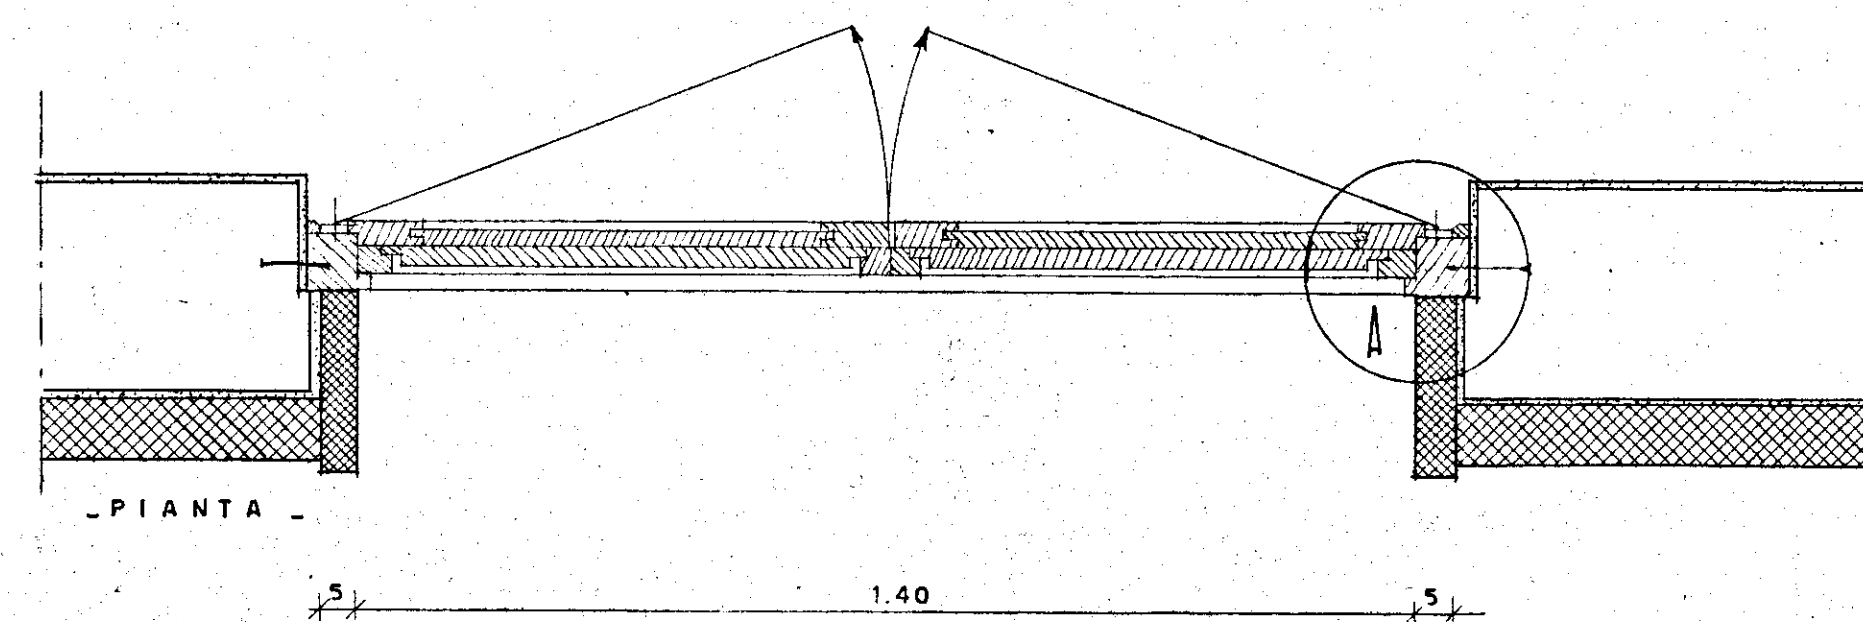


PIANTA

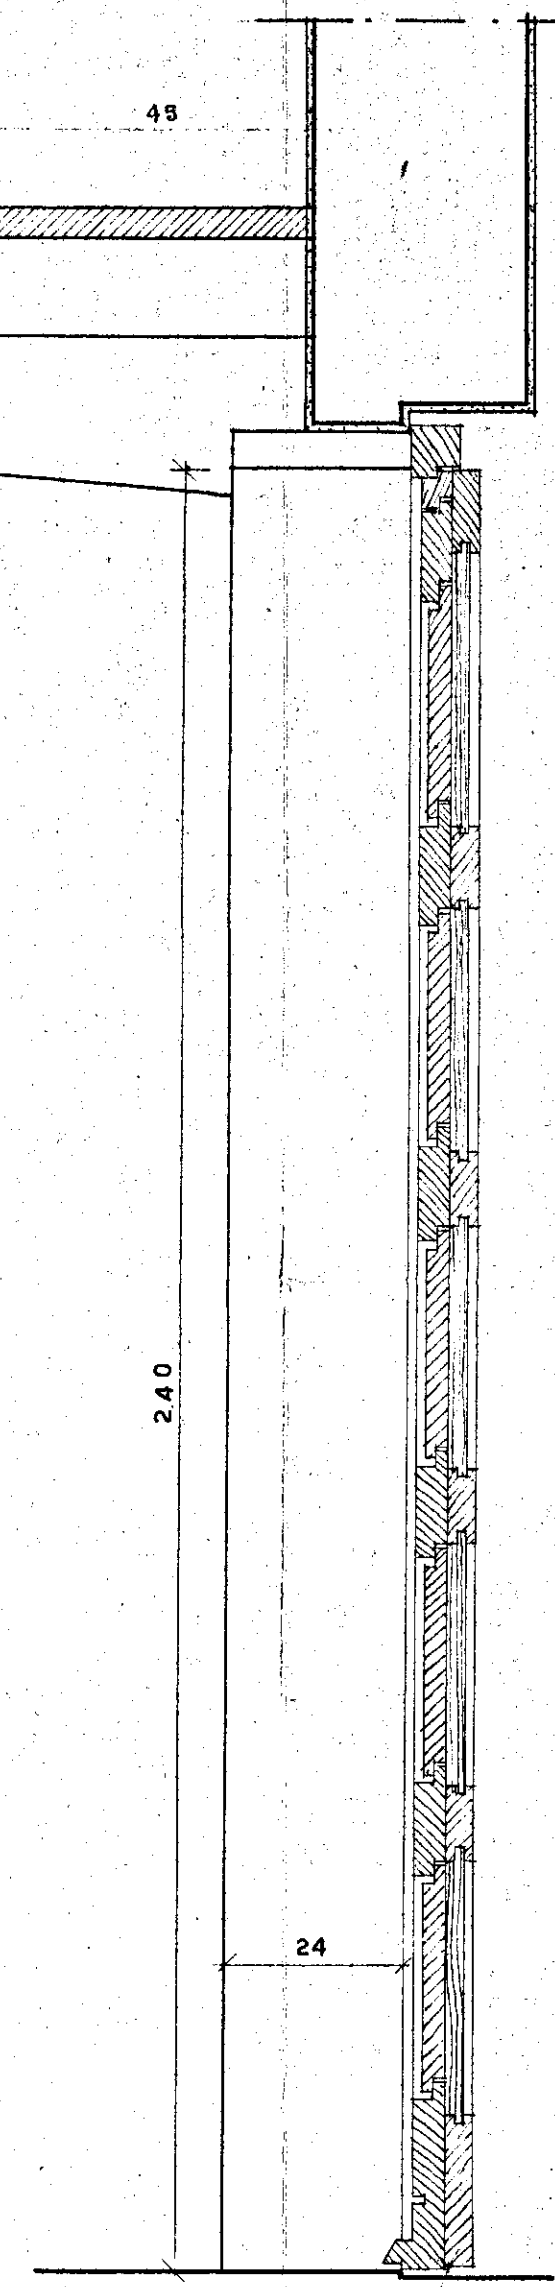

SEZIONE

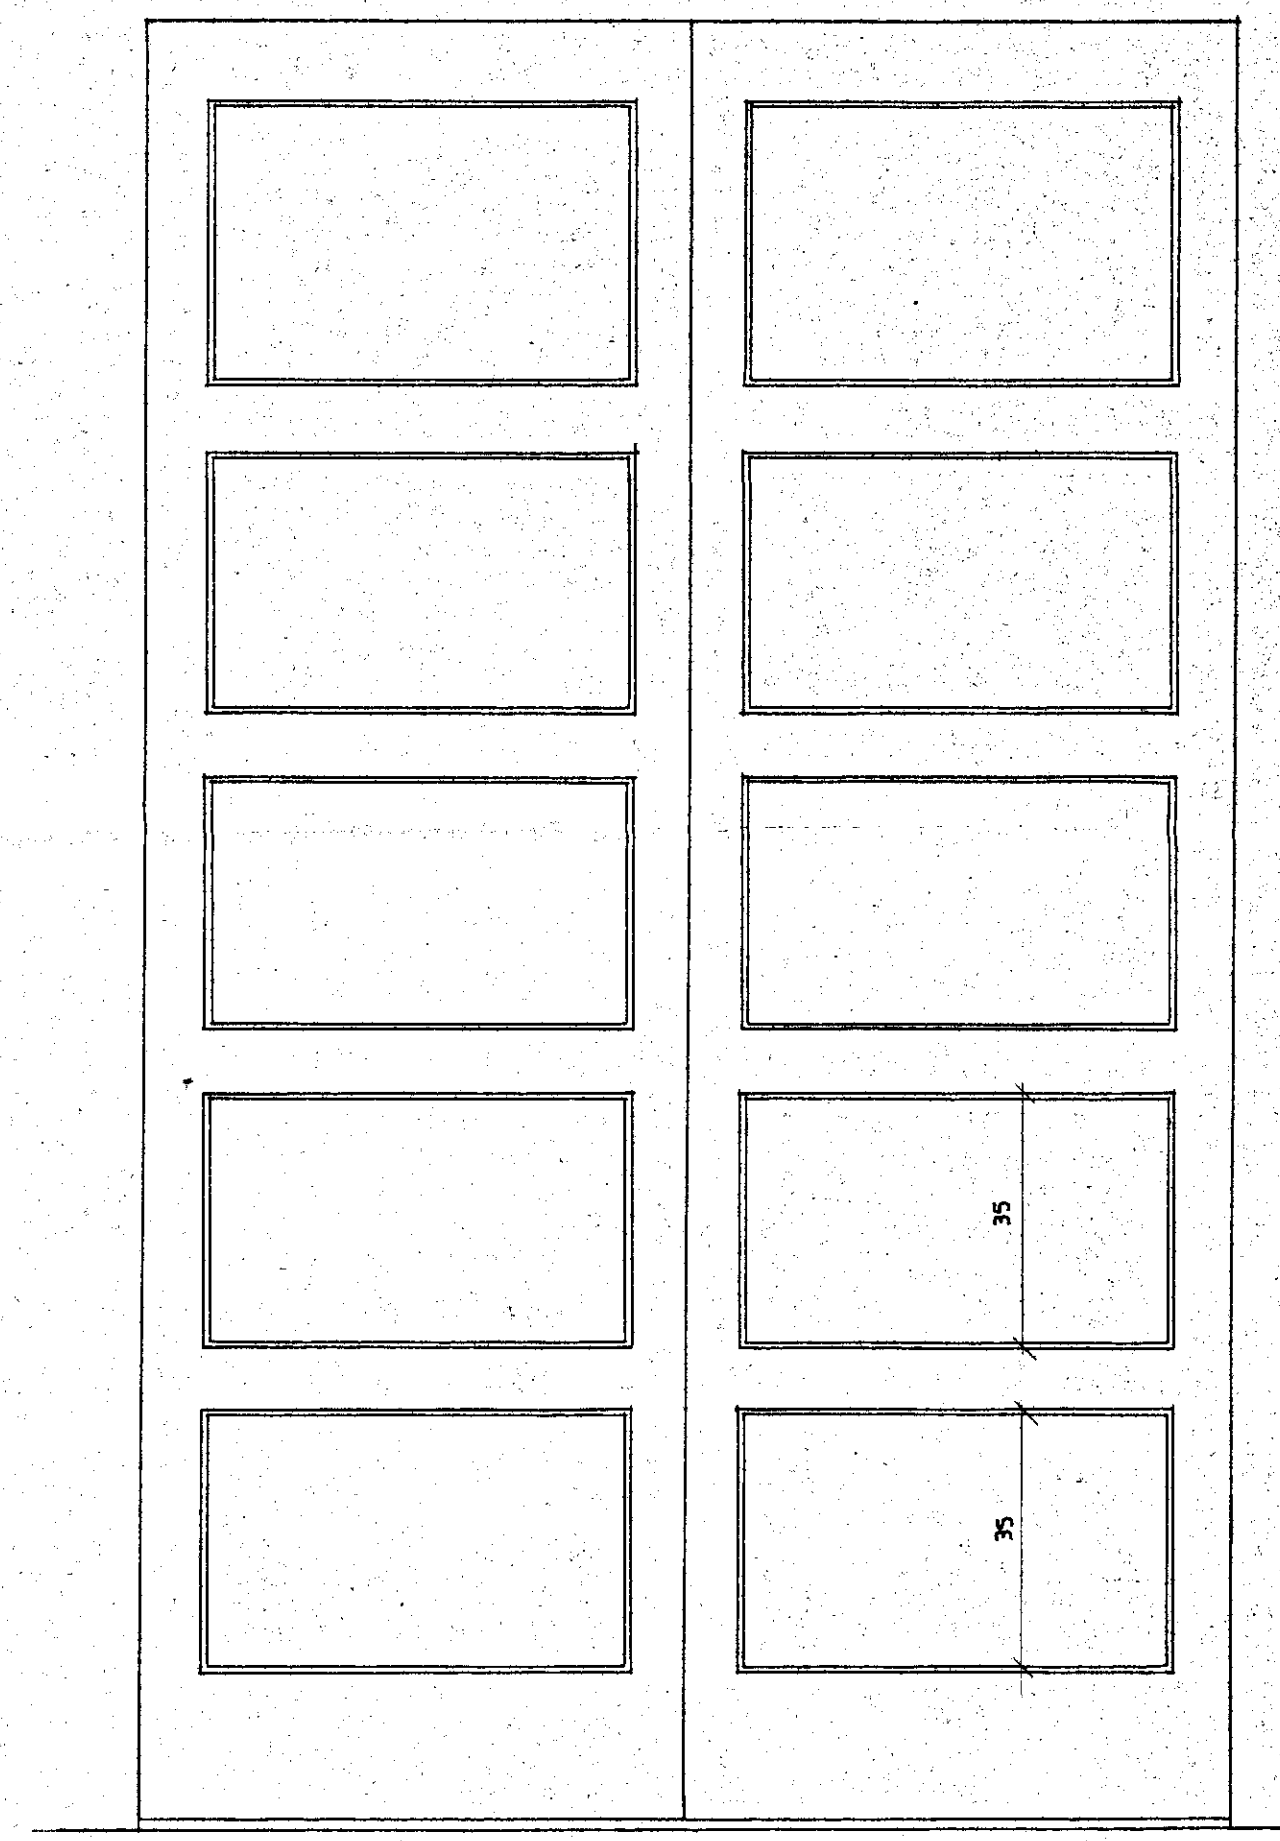

PROSPETTO INTERNO

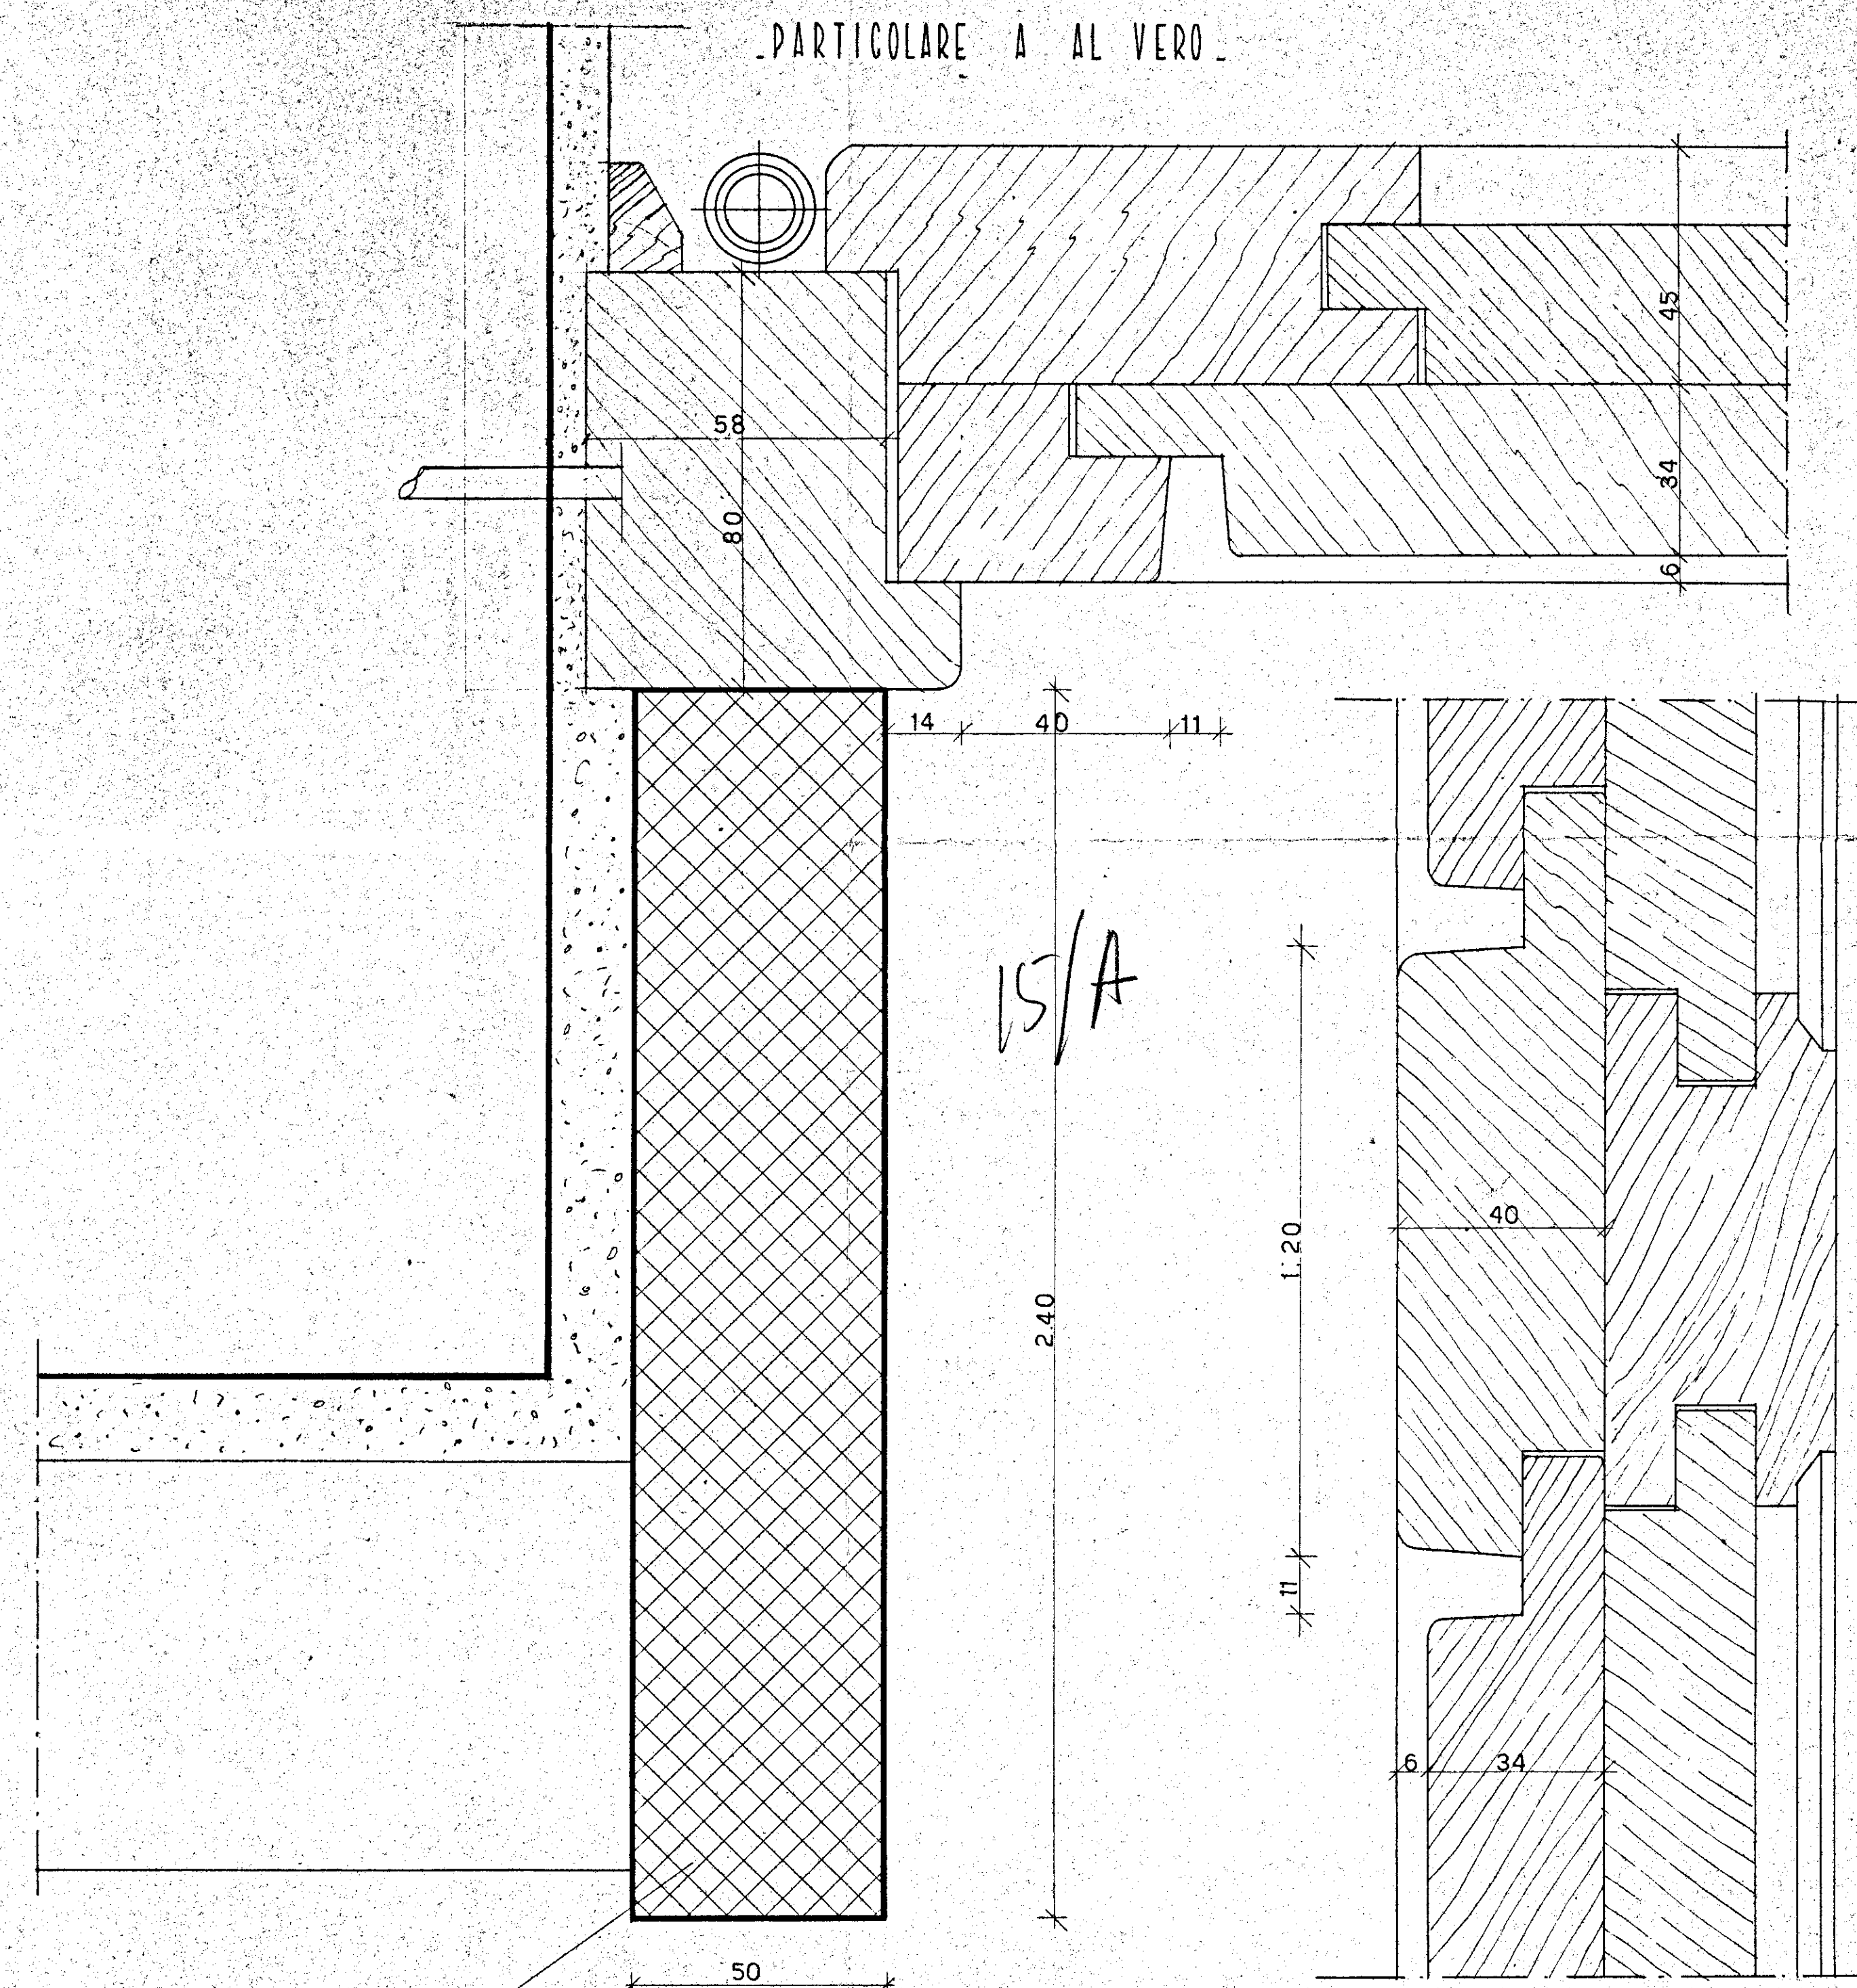

PARTICOLARE B AL VERO

STIPITI E ARCHITRAVE
IN PIETRA CALCEARE CHIARA
(TRAVERTINO O SIMILE)

ISTITUTO CASE POPOLARI BRINDISI		RF 204
INACASA BRINDISI	QUARTIERE COMMENDA	PROT. 3153
	FABBRICATI A - C	DATA mar. 1954
VERBA	TIPO DEL PORTONE ESTERNO	REV.
STUDIO ARCH. GAETANO MINNUCCI - ROMA VIA DELLE FORNACI 439 TEL. 590621		SCALA 1/10 - 1/1