
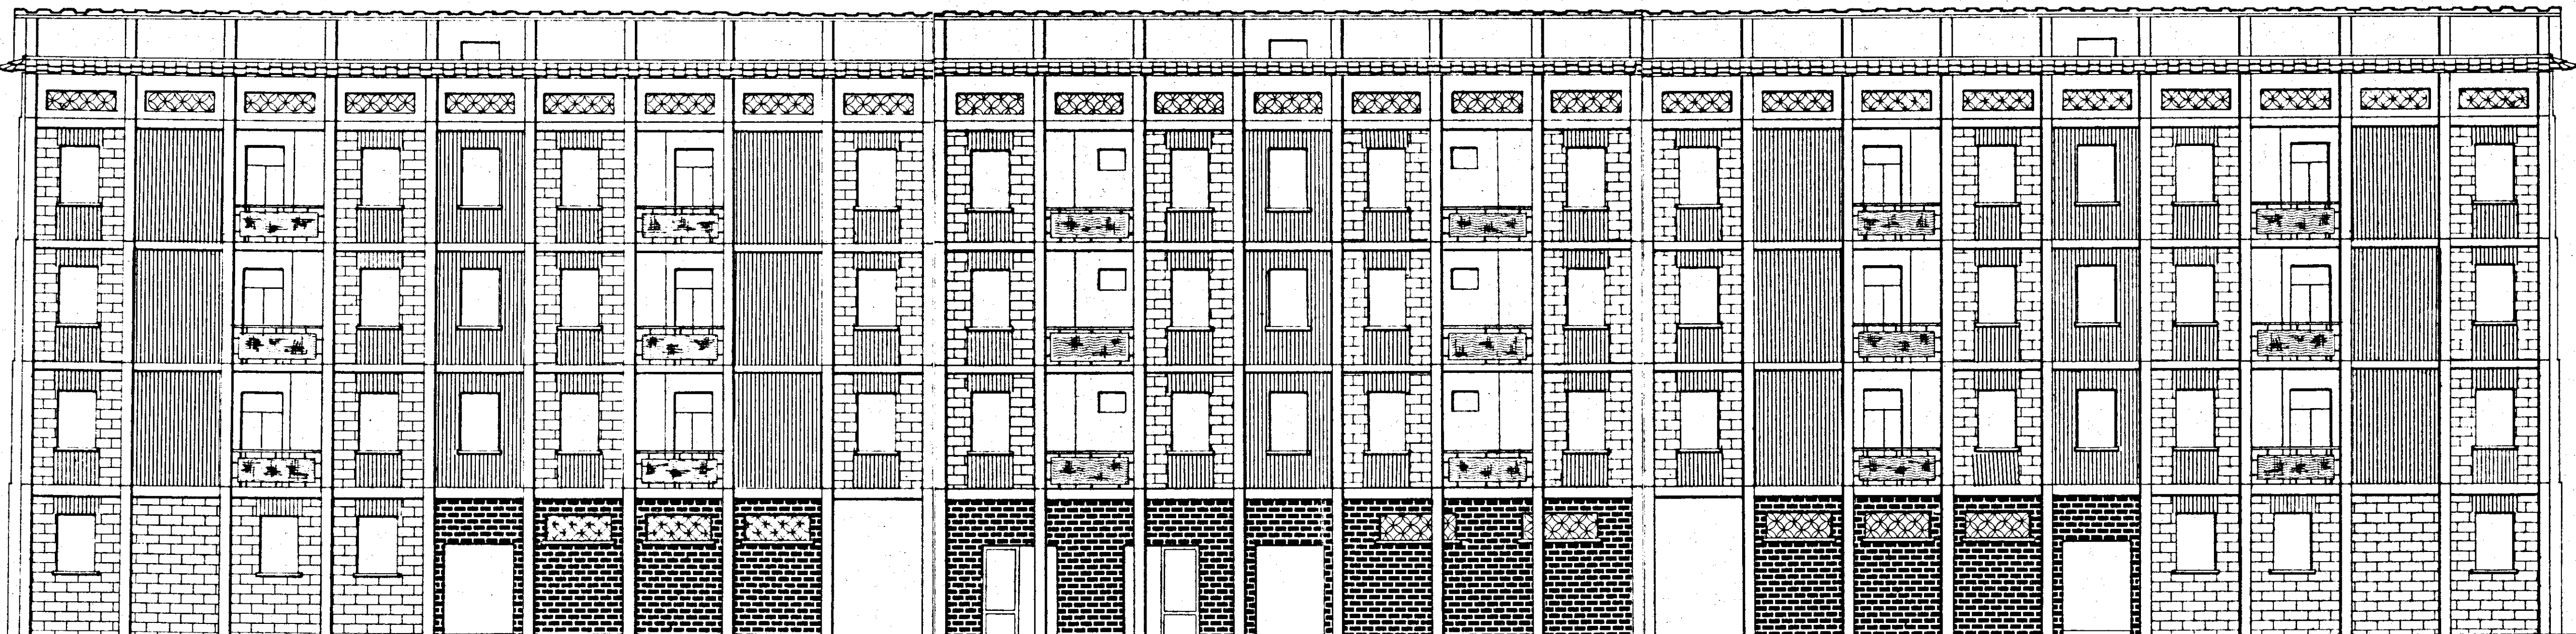


ISTITUTO AUTONOMO CASE POPOLARI
PER LA PROVINCIA DI BRINDISI


PROGETTO DI CASE POPOLARI IN BRINDISI

FABBRICATO TIPO "T"

PROSPETTI e SEZIONE SCALA 1:100

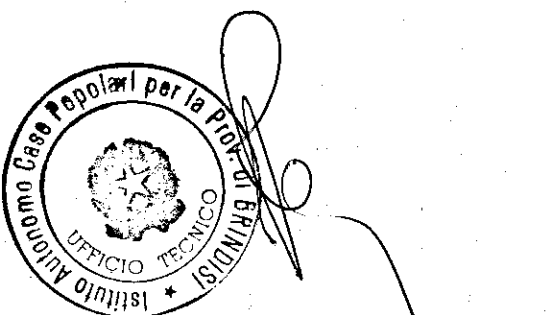


PROSPETTO ANTERIORE

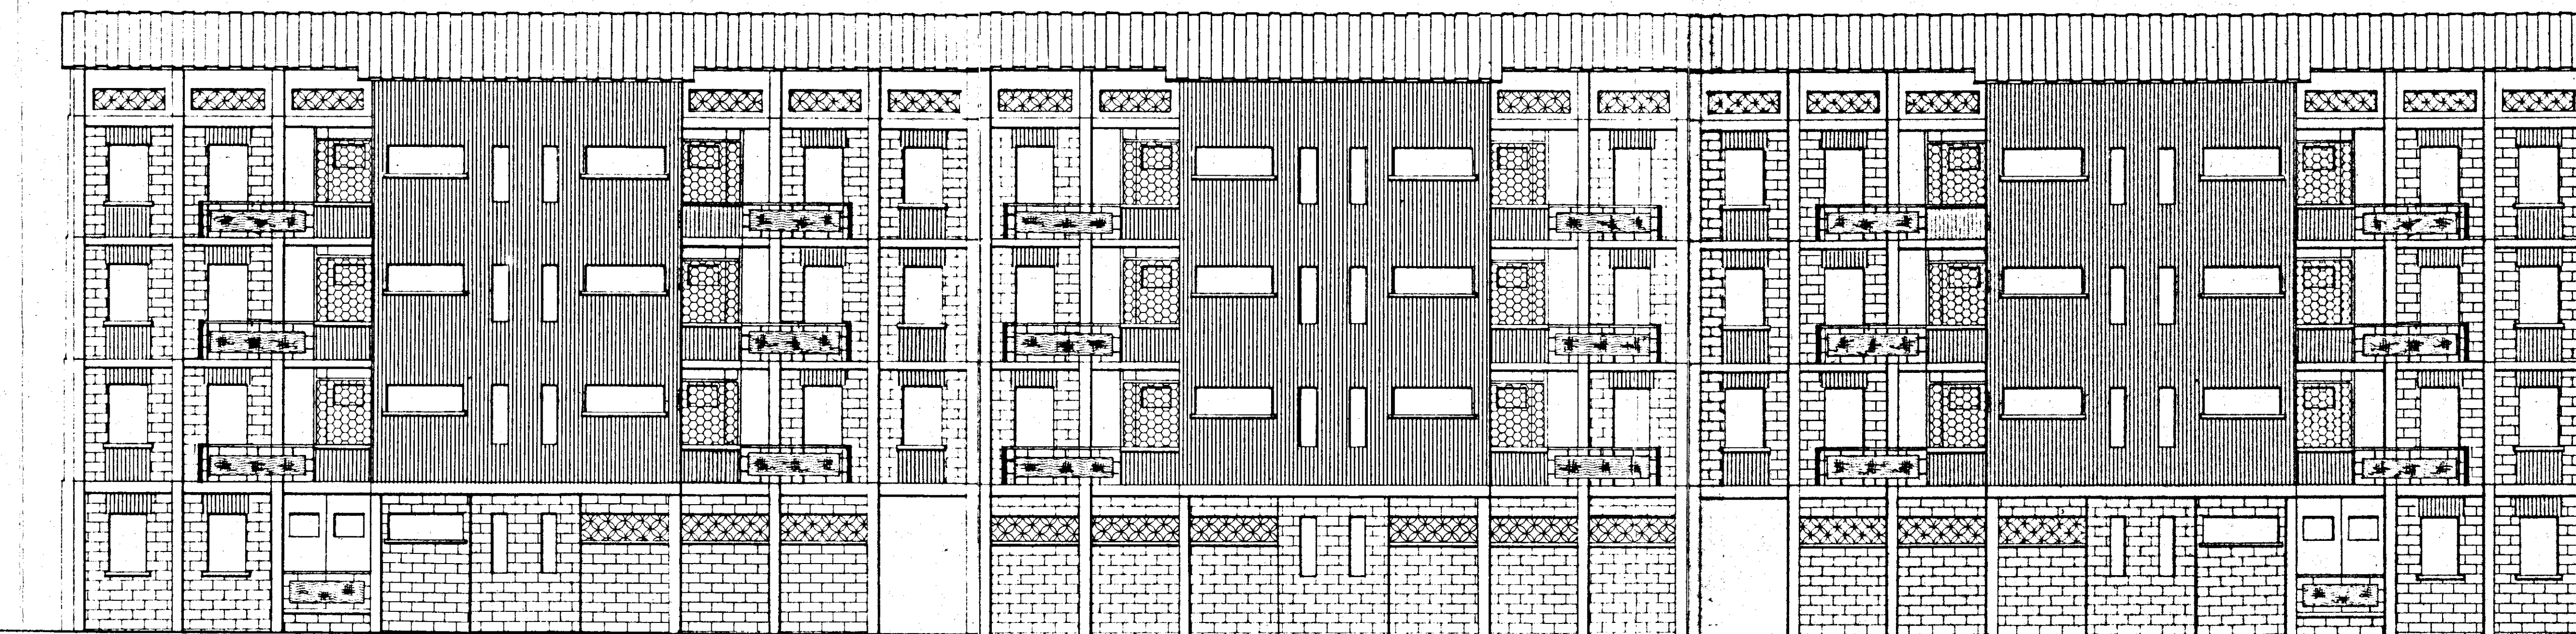

PROSPETTO POSTERIORE

SEZIONE A-B

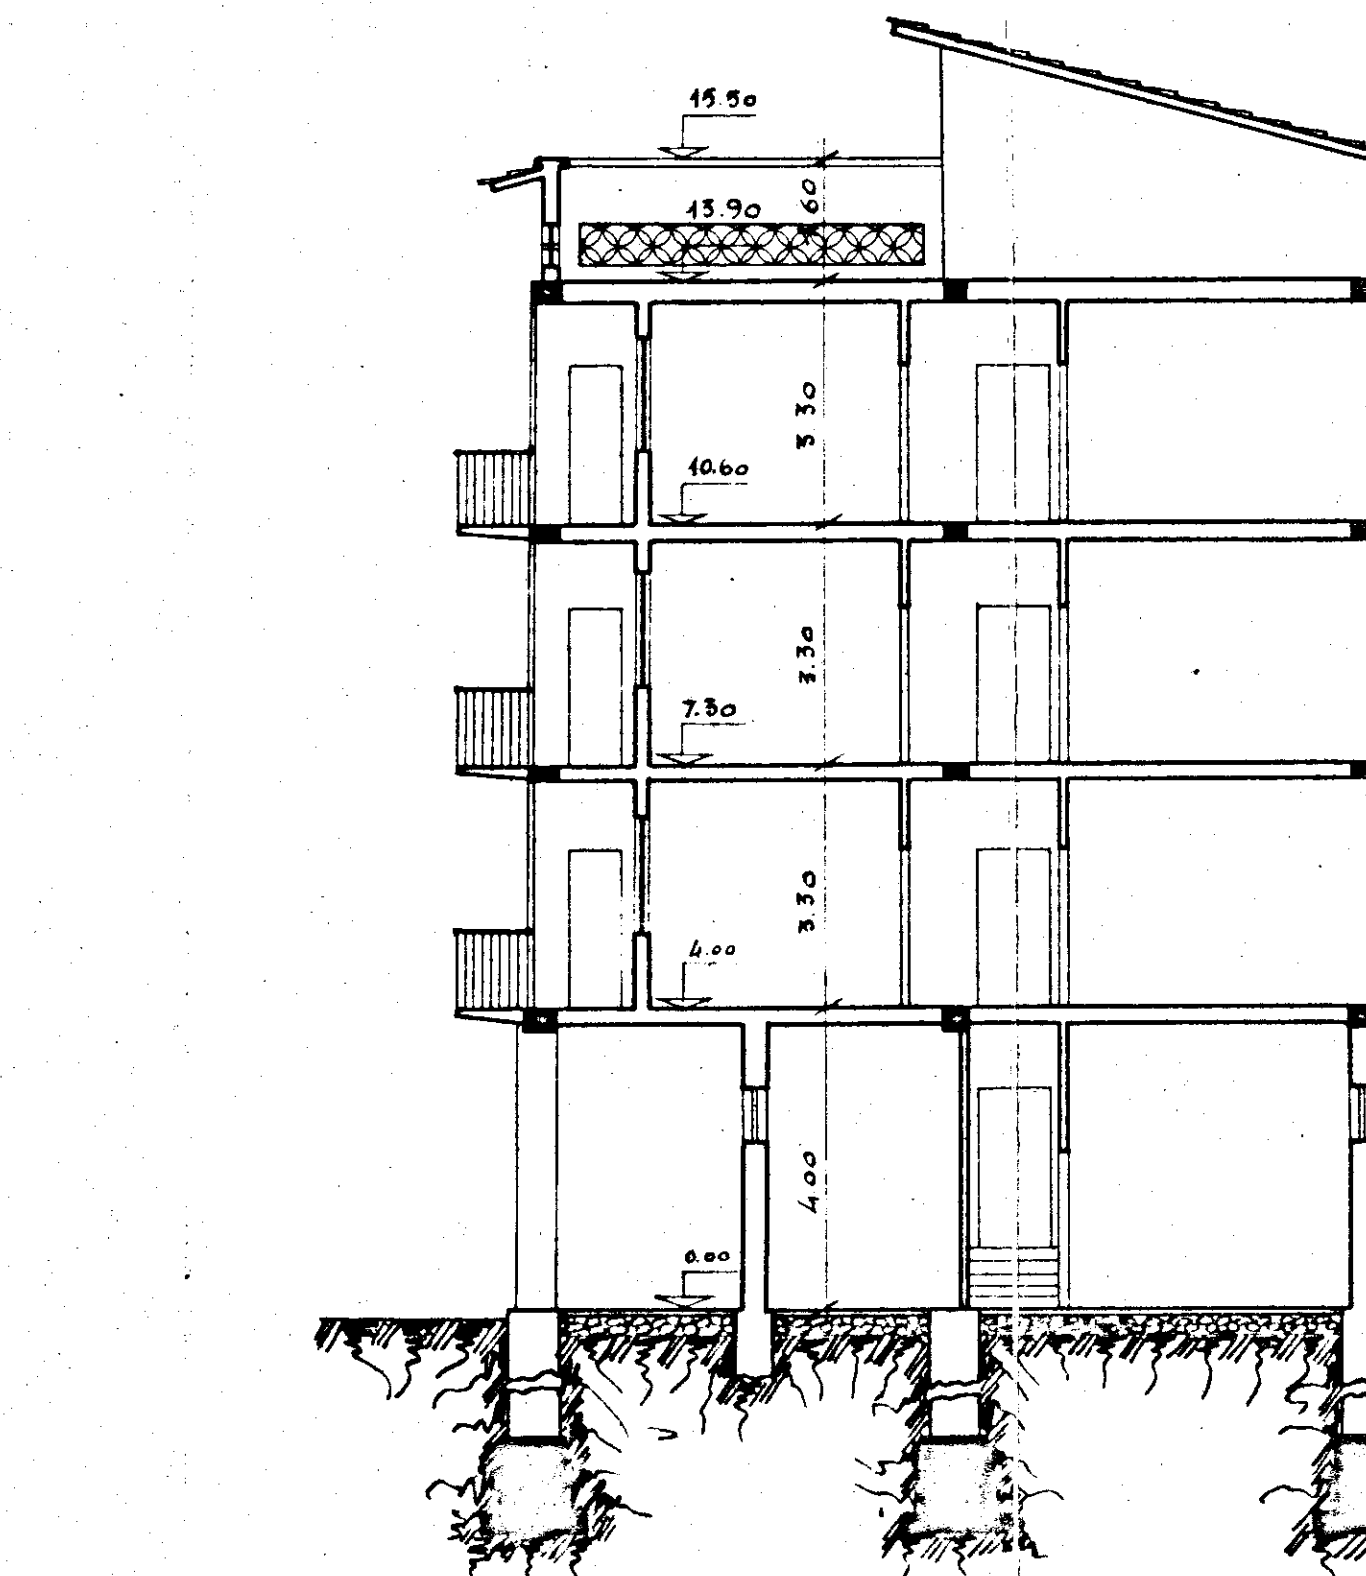

SEZIONE C-D

