



Calcestruzzo R 100
Acciaio Aq 42

GESTIONE CASE, LAVORATORI (legge 14-2-1963)		Intervento N° 567		stazione appaltante i.a.c.p.	
QUARTIERE "S. ELIA" BRINDISI		Edilizia sovvenzionata		S5	
BUIKIO TAO F. E.		ALLOGGIO TIPO C n° 44 - B n° 5			
VANO SCALA		CARPENTERIA		SCALA 1/50	
Dir. Ing. Luigi CERVELLESA	EDILIZIA				
Dir. Ing. Ugo LONOCÉ	EDILIZIA				
Dir. Ing. Elio BONANATSI	STRUTTURE				
Dir. Ing. Emilio SALITA	IMPIANTI				
Dir. Ing. Mario ZEROLI	PROGETTAZIONE				
I.A.C.P.	DIREZIONE LAVORI				

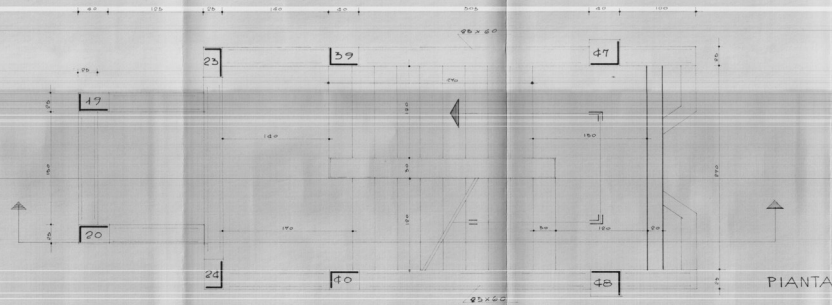

PIANTA

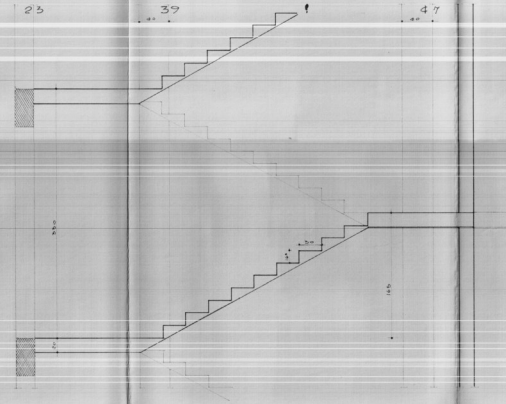

SEZIONE