

ISTITUTO AUTONOMO CASE POPOLARI
PER LA PROVINCIA DI BRINDISE

CASE PER LAVORATORI
AGRICOLI DIPENDENTE
IN CEGLIE M. (N° 19 ALTOGGI)


SCHEMI DEL VOLANTE

Scala 1:200

28-11-1968

PALAZZ. A TRE

PIANTA MOLATTORE

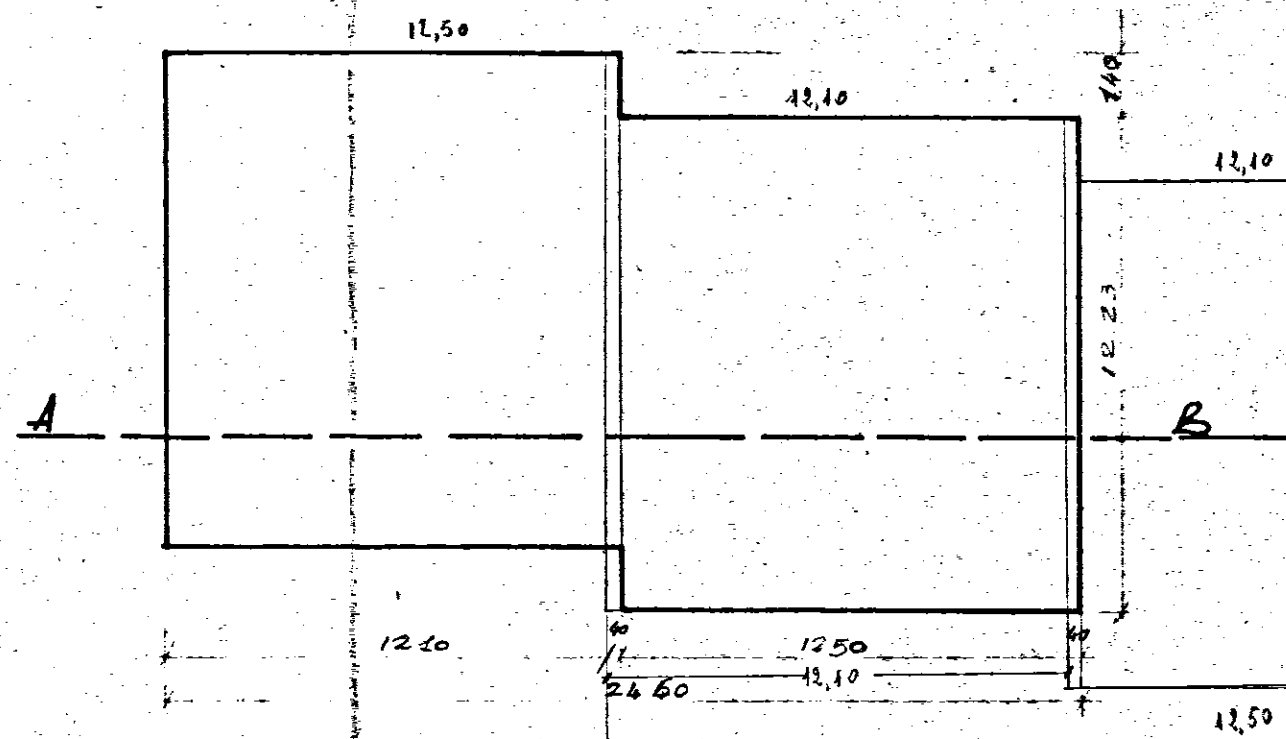

SEZIONE A-B

