IMPRESA: ING. RUGGERO LECCISI - BRINDISI -	
QUARTIERE COORDINATO RIONE PARADISO C.E.P. BRINDISI - SETTORE I.N.P.R.A. - C.A.S.A.S TIPO A STELLA	DIS. N° 1c
PIANTA CARPENTERIA FONDAZIONI SCALA 1:50	DATA AGG.
CALCOLI: STUDIO TECNICO DOTT. ING. LEONARDO POTÌ - BRINDISI	

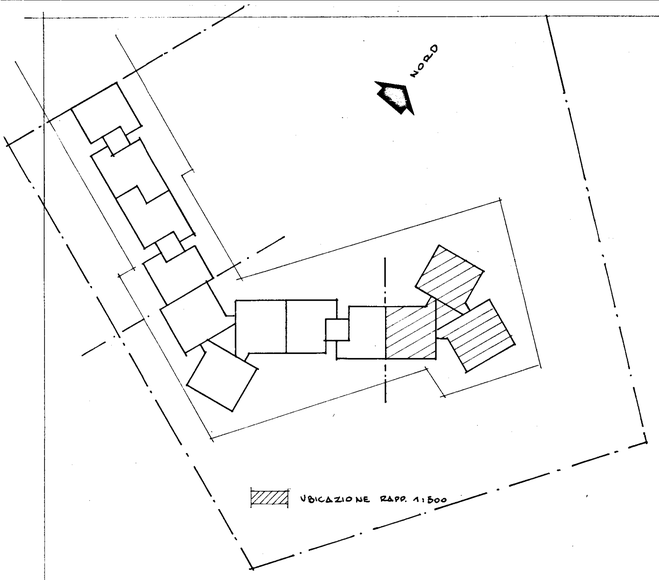

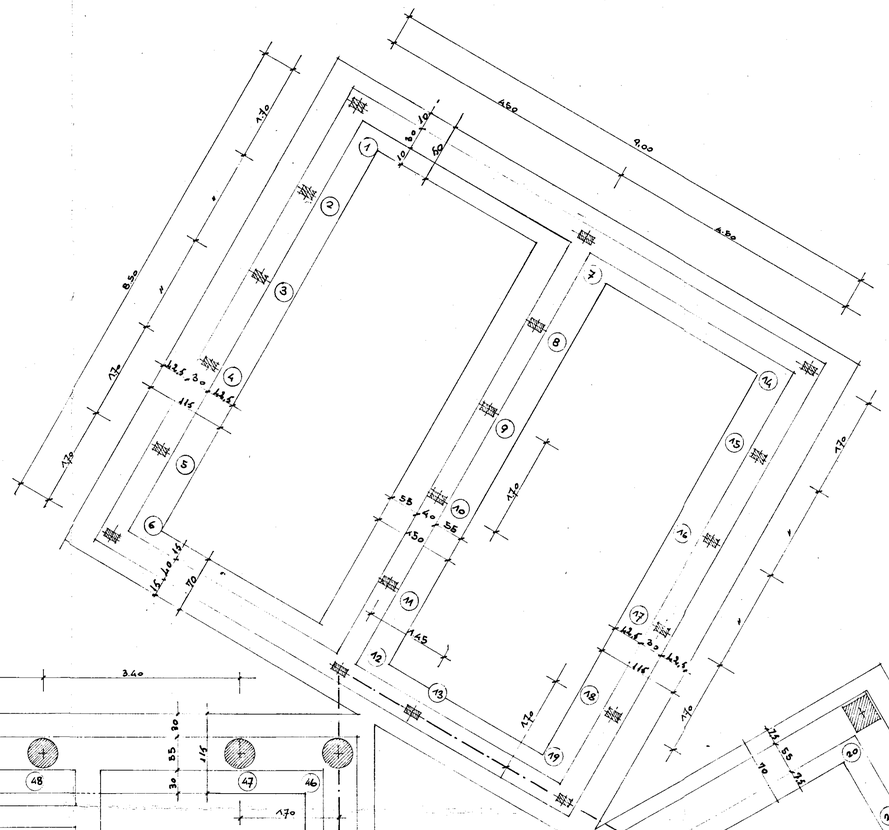

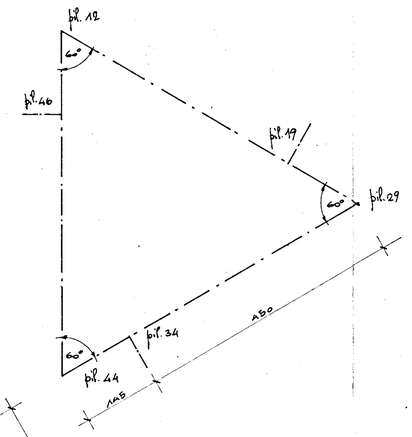

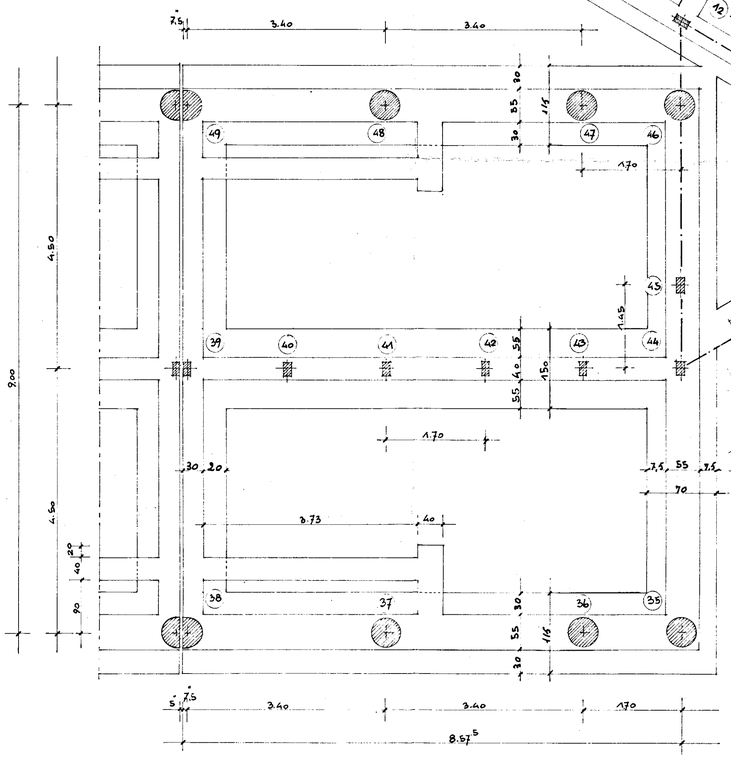

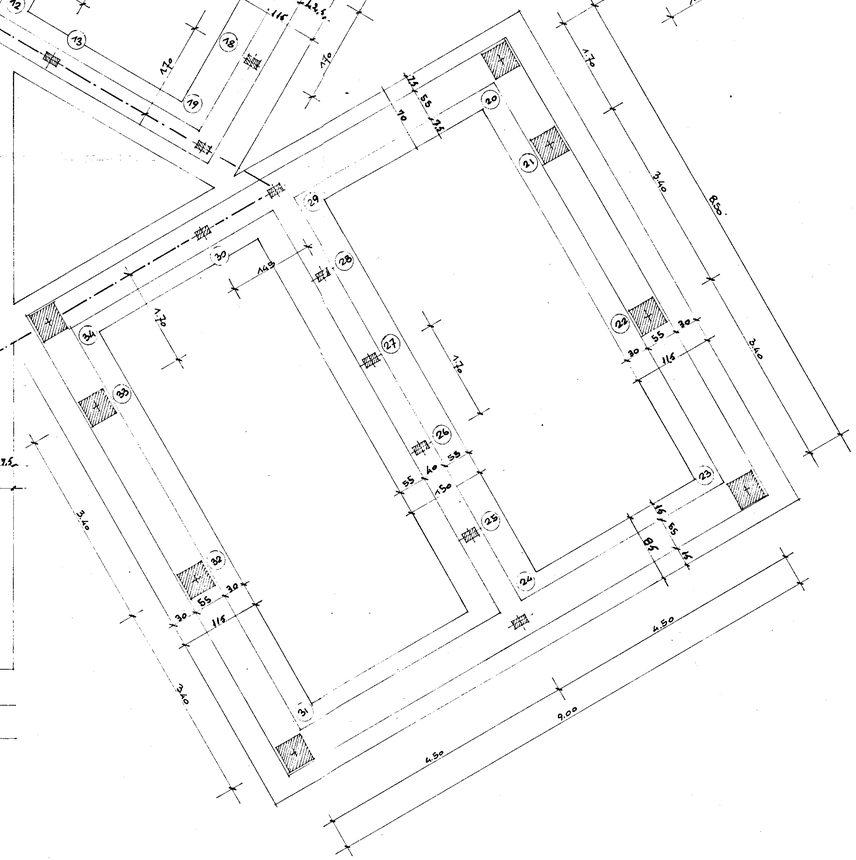

L'IMPRESA

L'INGEGNERE CAPO
(Dr. Ing. Mario Porisi)

I.S.E.S. GIA UNIRA-CASAS BARI
Legge 14-2-1963 n. 139