

COMUNE DI BRINDISI

DATA 25 Feb. 1987
AGG.

NOTE

EVIDENZA ARCHIVIO

ISTITUTO AUTONOMO CASE POPOLARI - Lotto 54°
Scale D-E-F
Piazza Favretto

PROGETTO DI ADEGUAMENTO ALLE NORME PIU' URGENTI ED ESSENZIALI DI PREVENZIONE INCENDI DI CUI AL D.M. 8/3/85 PER L'OTTENIMENTO DEL n.o.p. LEGGE 818/84

PIANTA VANO CALDAIA 1:50

STUDIO TECNICO: Ing. F. LOBELLO


il committente il progettista

Tavola 2

LOBELLO


Caldaia "BELLELI"
Potenzialita' nominale 250.000 Kcal/h
Potenzialita' focolare 277.590 Kcal/h
Pressione max esercizio 5 Kg/cm²

Vano Caldaia 1:50

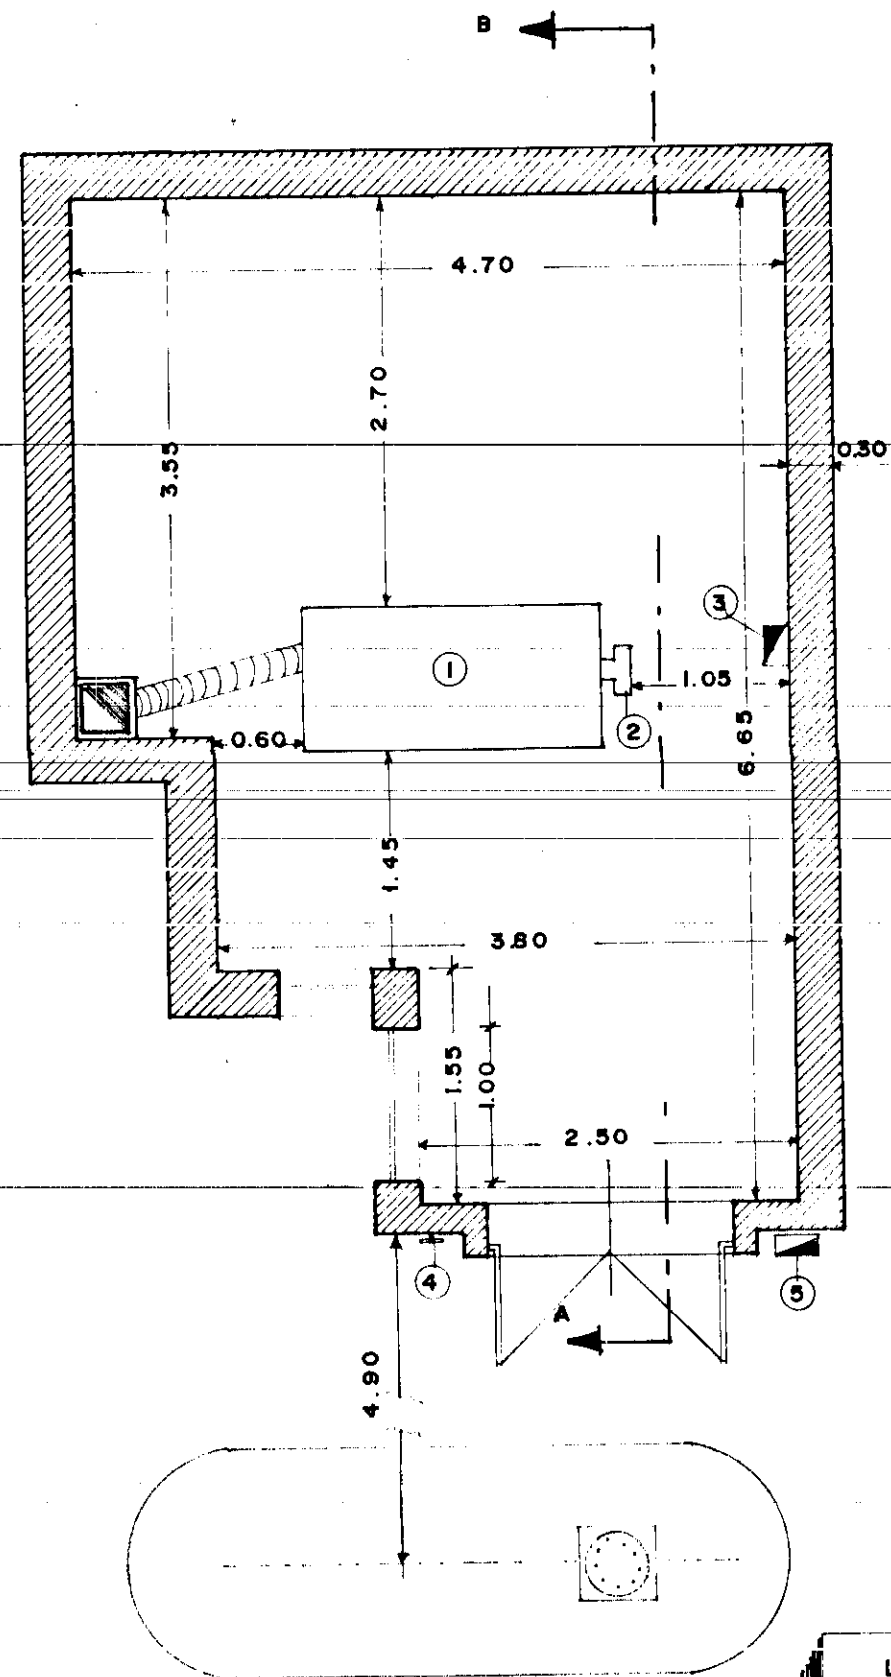


LEGENDA	
1	CALDAIA
2	BRUCIATORE
3	QUADRO ELETTRICO VANO CALDAIA
4	VALVOLA A STRAPPO
5	QUADRO ELETTRICO GENERALE

Sezione A-B 1:50

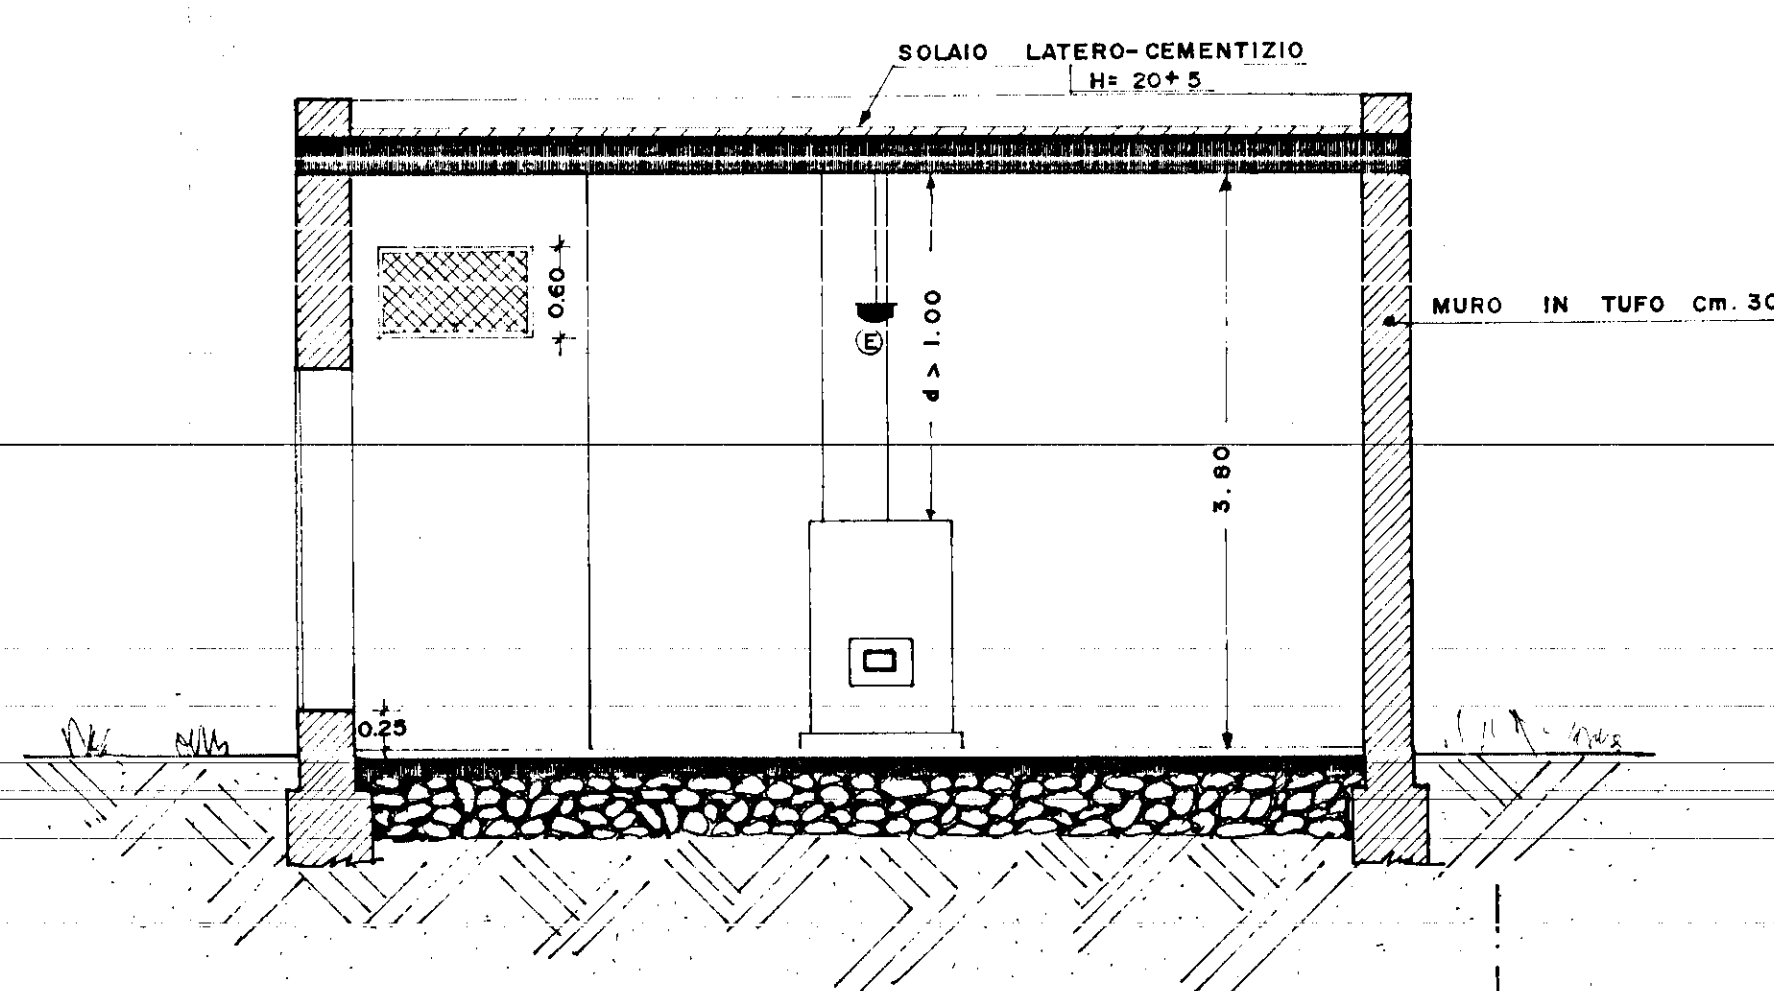

SUPERFICI D'AREAZIONE

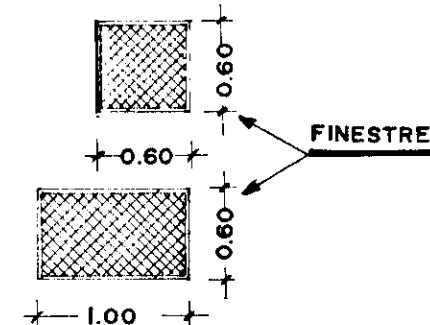


$$SAER : (0.60 \times 1.00) + (0.60 \times 0.60) = MQ. 0.96$$

$$SVANO : (4.70 \times 3.55) + (3.80 \times 1.55) + (2.50 \times 1.55) = MQ. 26.45 \times \frac{1}{50} = MQ. 0.88$$

$$SAER = MQ. 0.96 > \frac{1}{50} SVANO = MQ. 0.88$$

Particolare

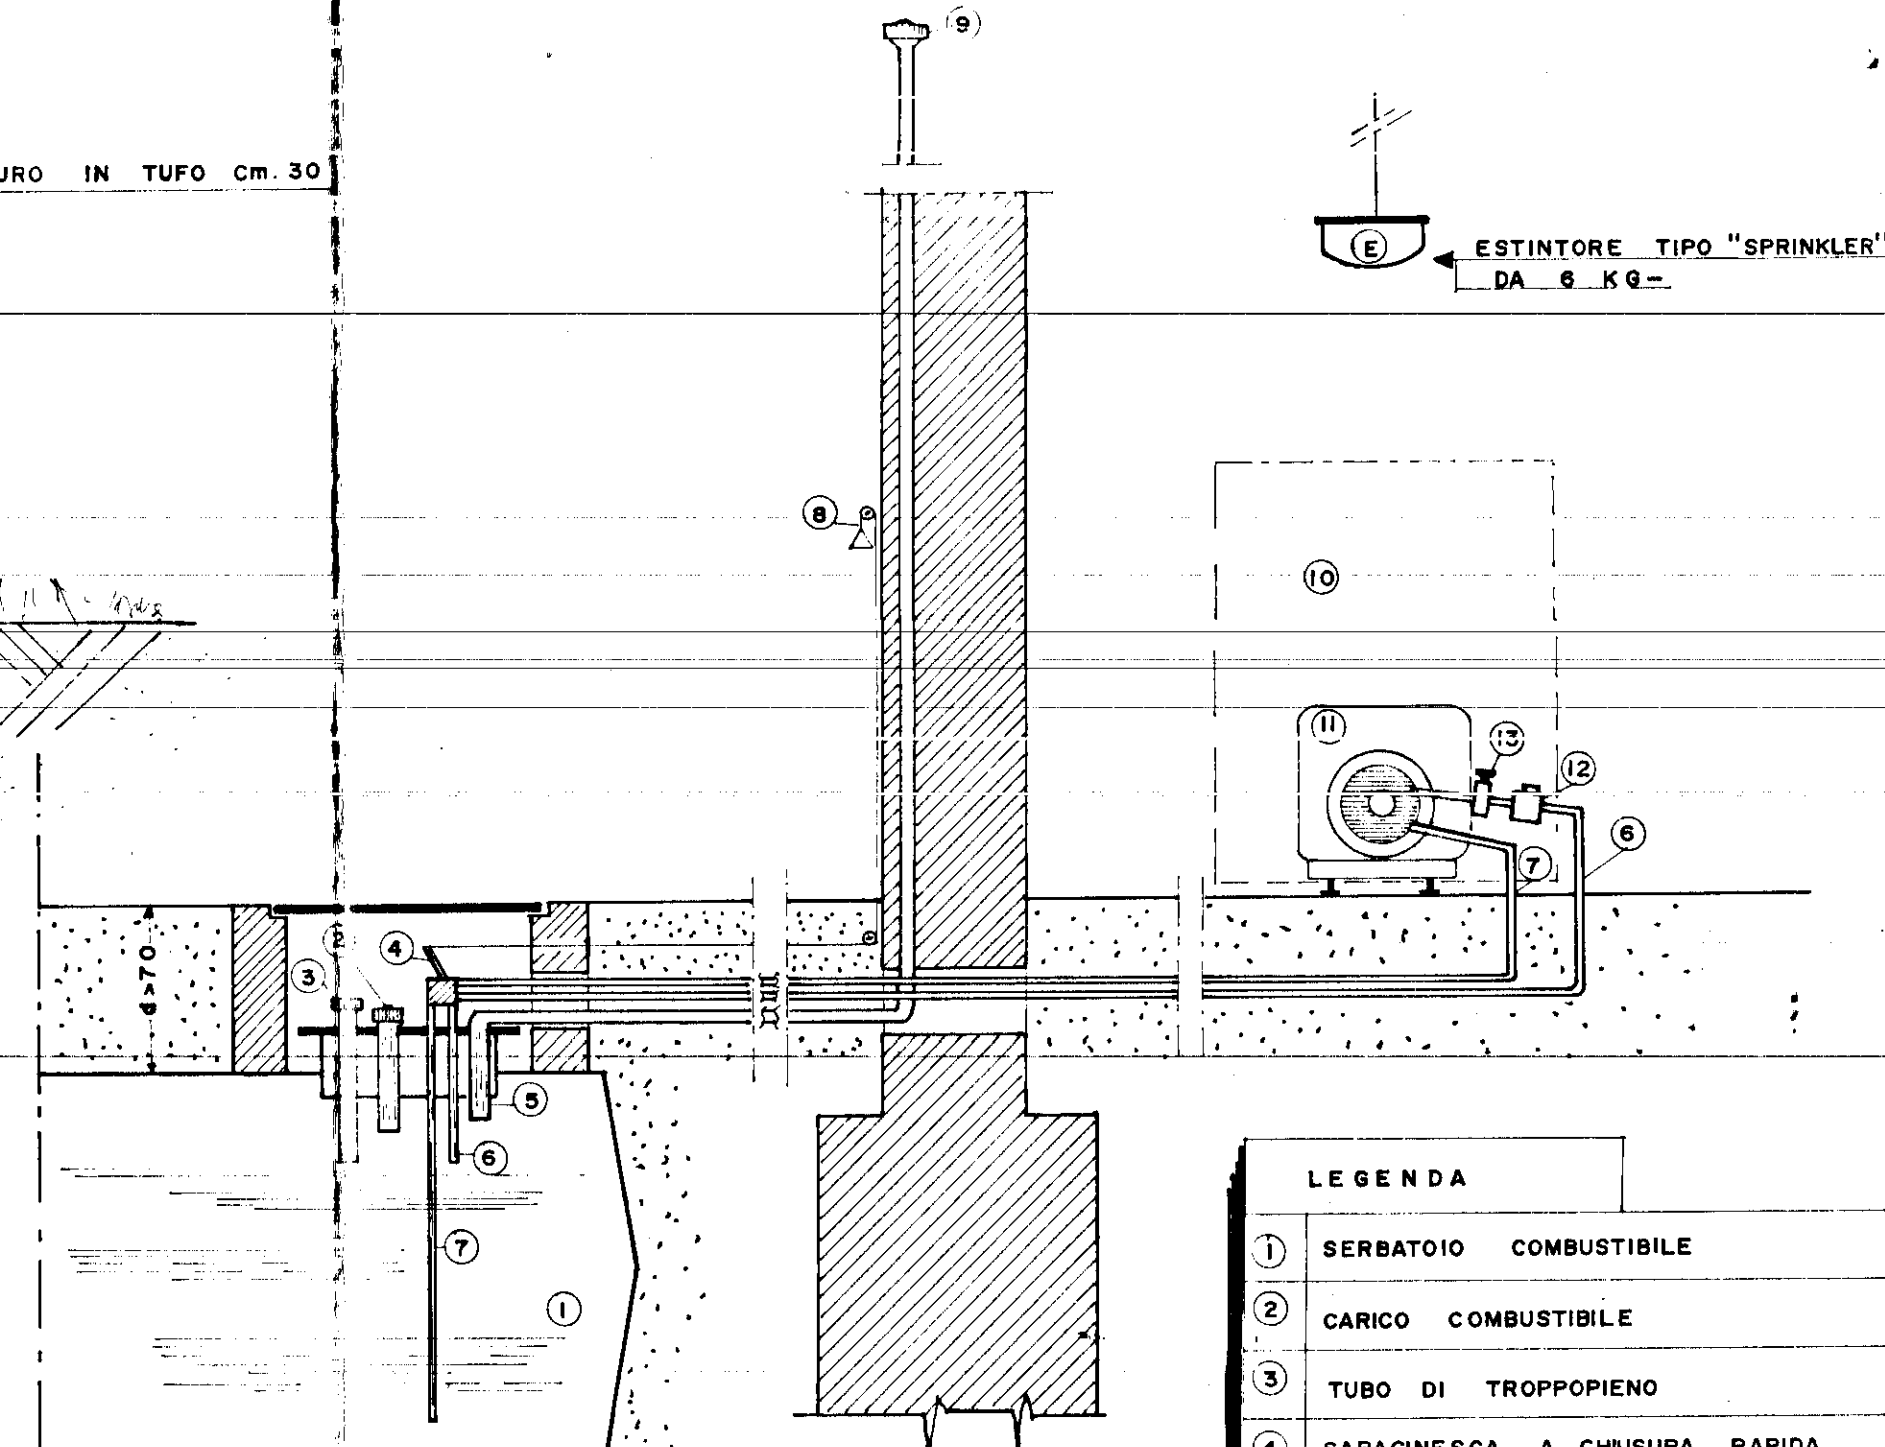

LEGENDA

1	SERBATOIO COMBUSTIBILE
2	CARICO COMBUSTIBILE
3	TUBO DI TROPPOPIENO
4	SARACINESCA A CHIUSURA RAPIDA
5	TUBO DI SFIATO
6	TUBO DI MANDATA
7	TUBO DI RITORNO
8	VALVOLA A STRAPPO
9	TUBO DI SFIATO CON RETICELLA TAGLIA FIAMMA
10	CALDAIA
11	BRUCIATORE
12	FILTRO
13	ELETTROVALVOLA