




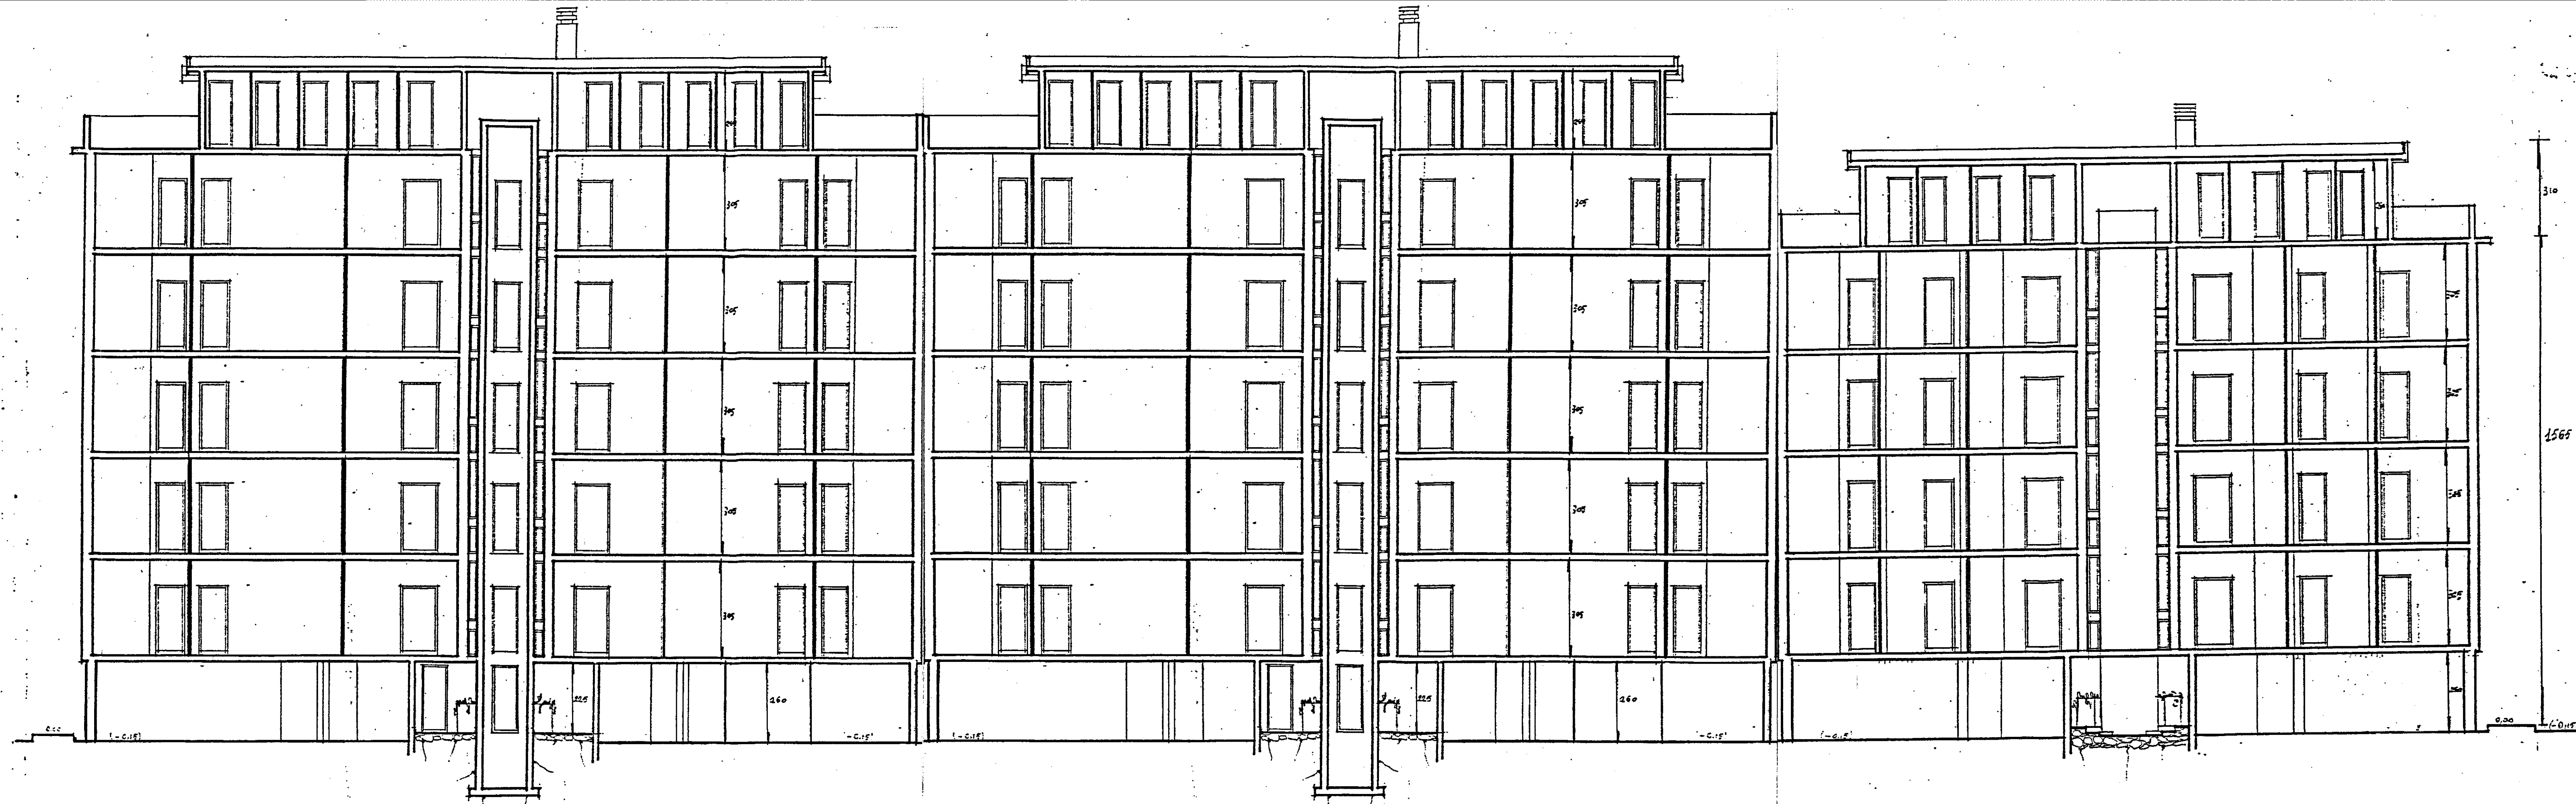


Sezione B-B'

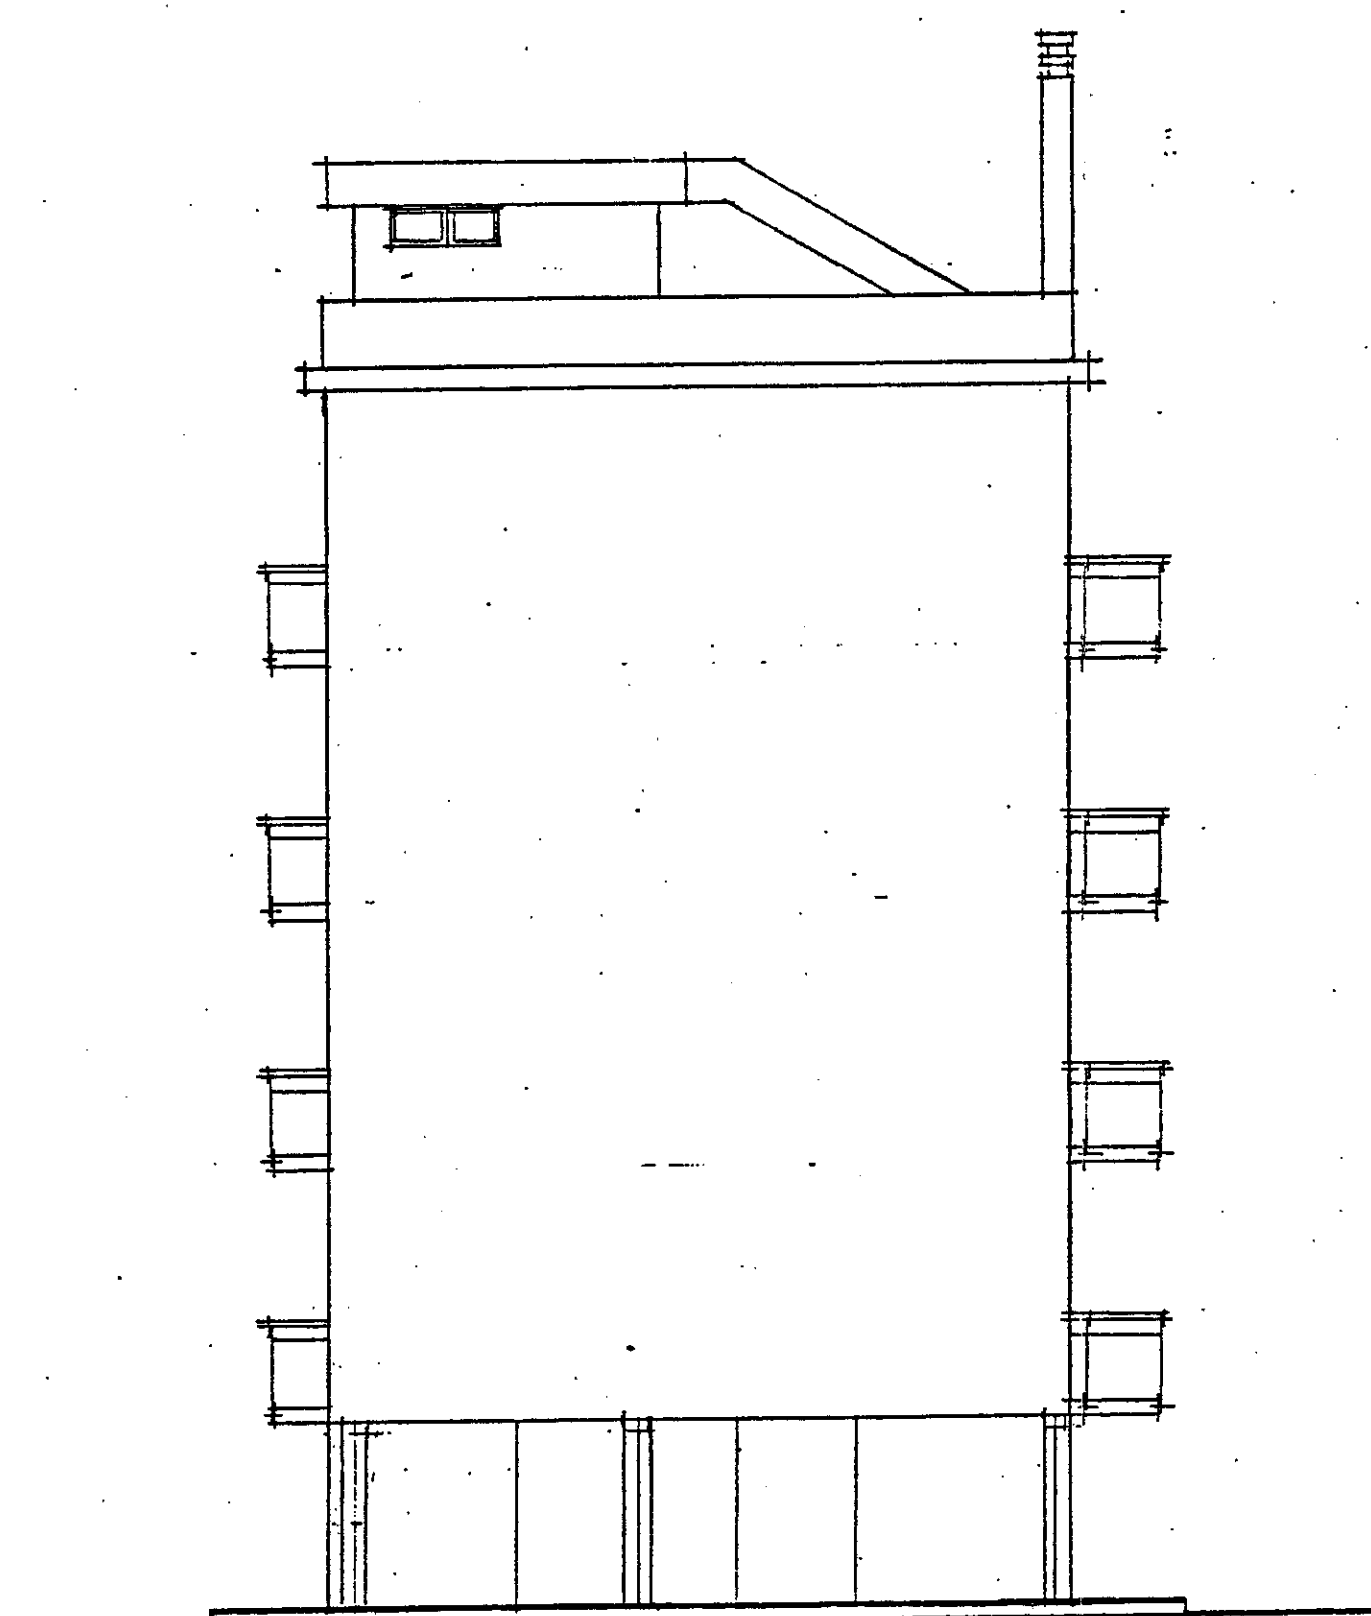


Fianco

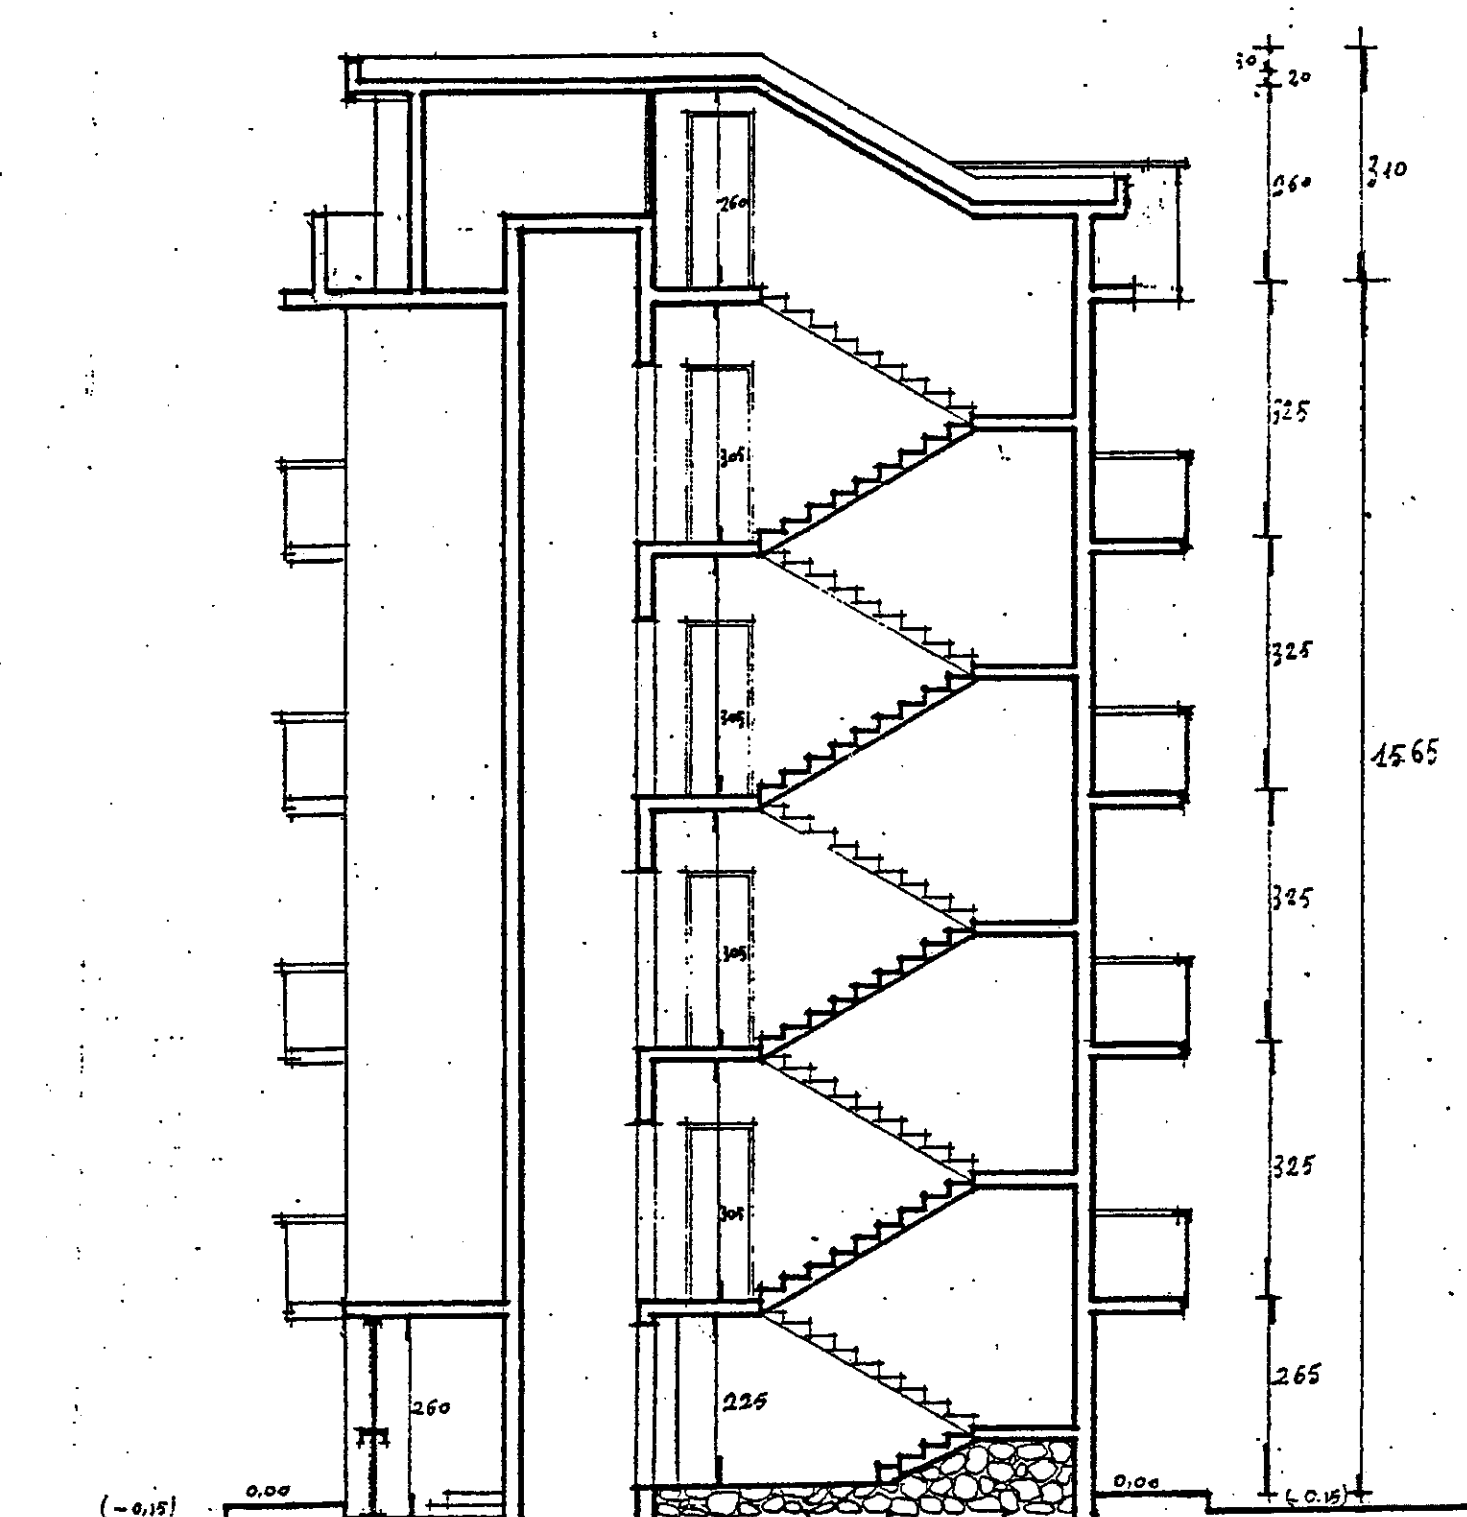

Sezione A-A'

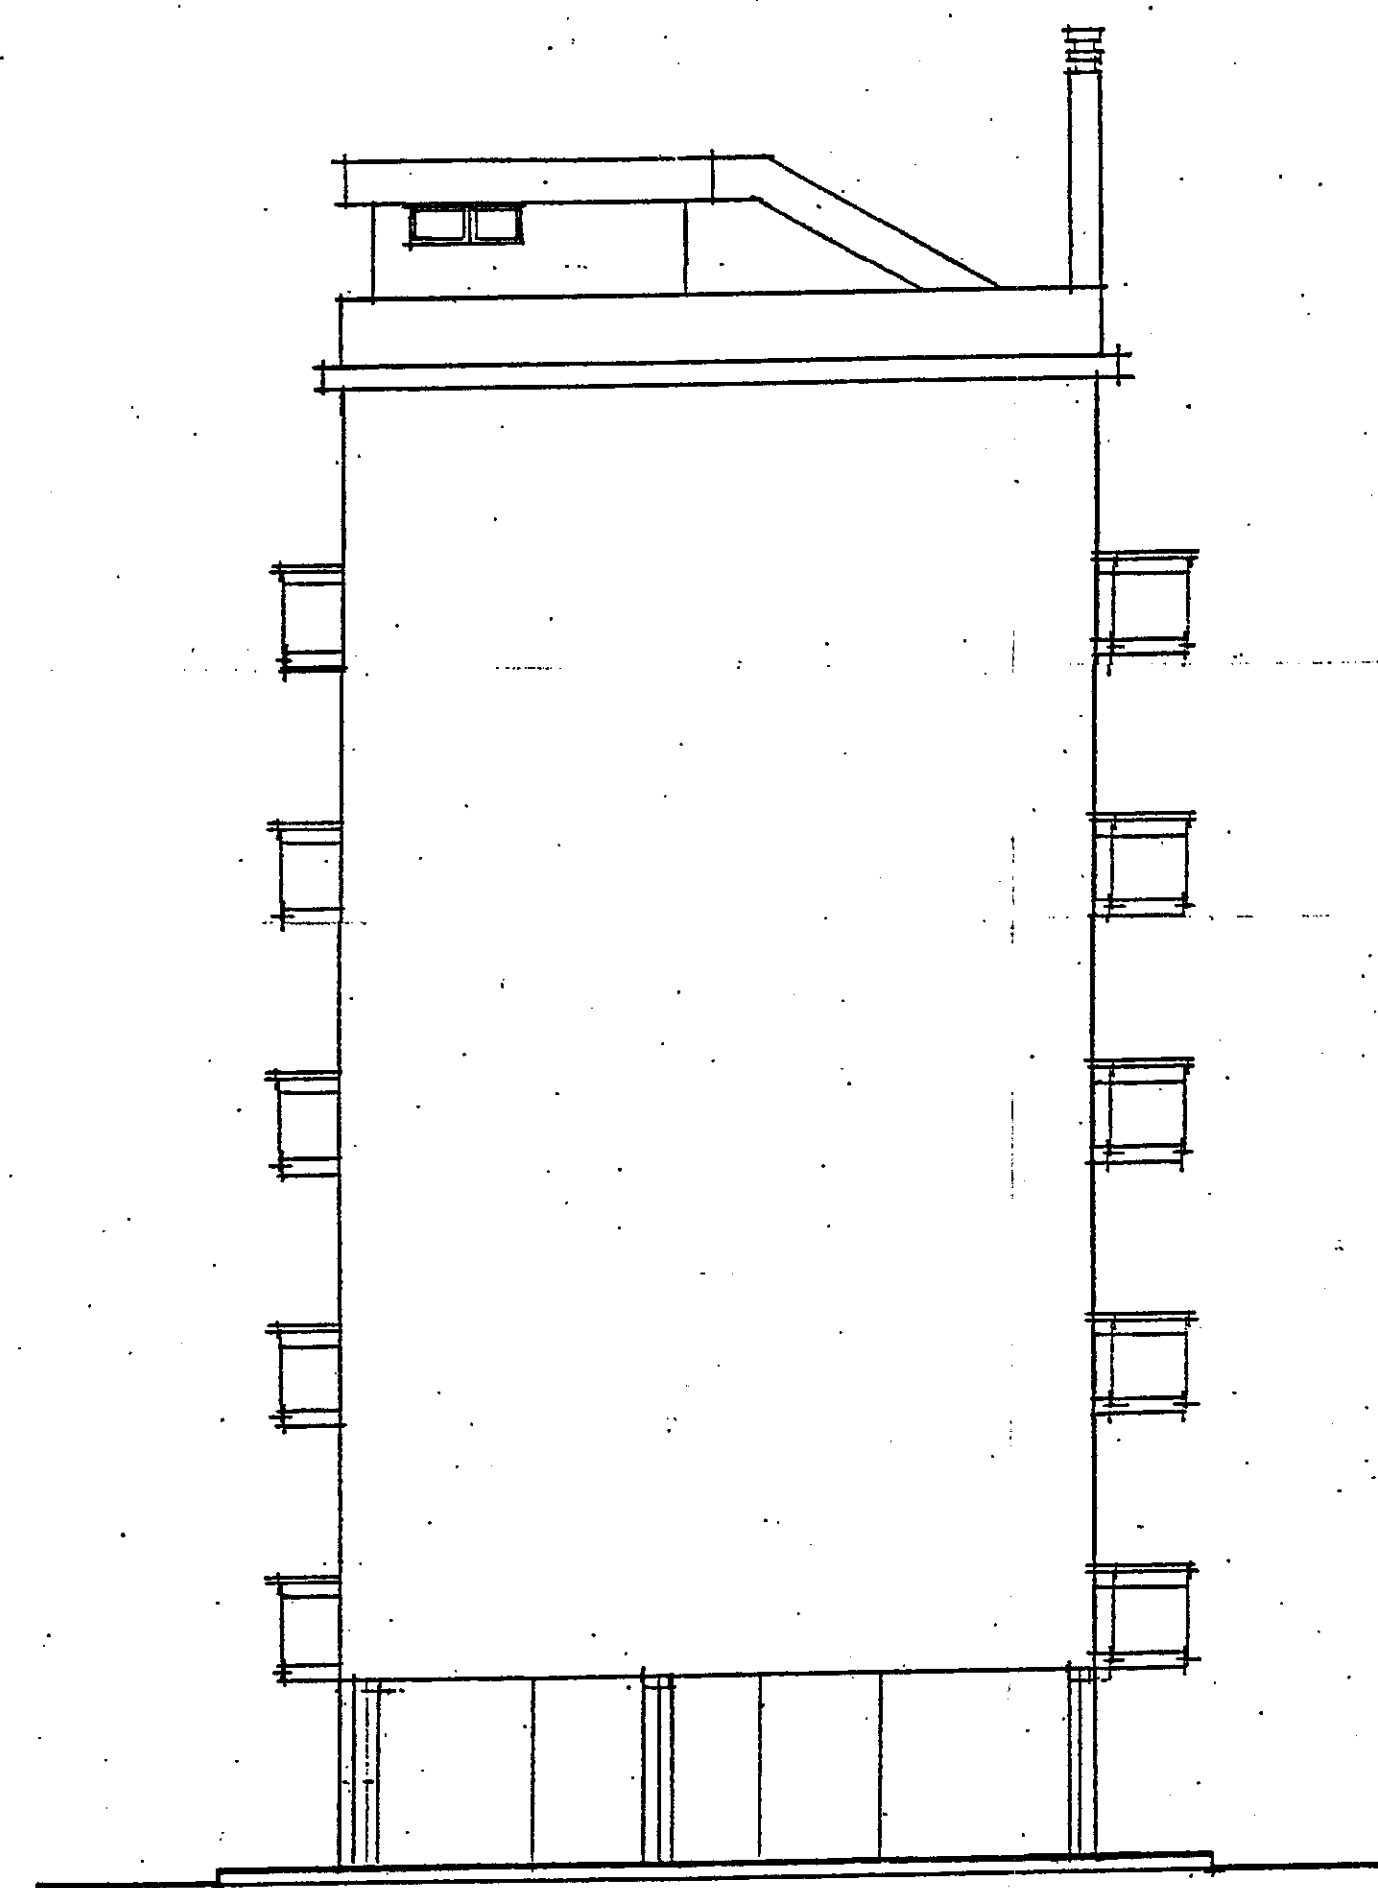

Fianco

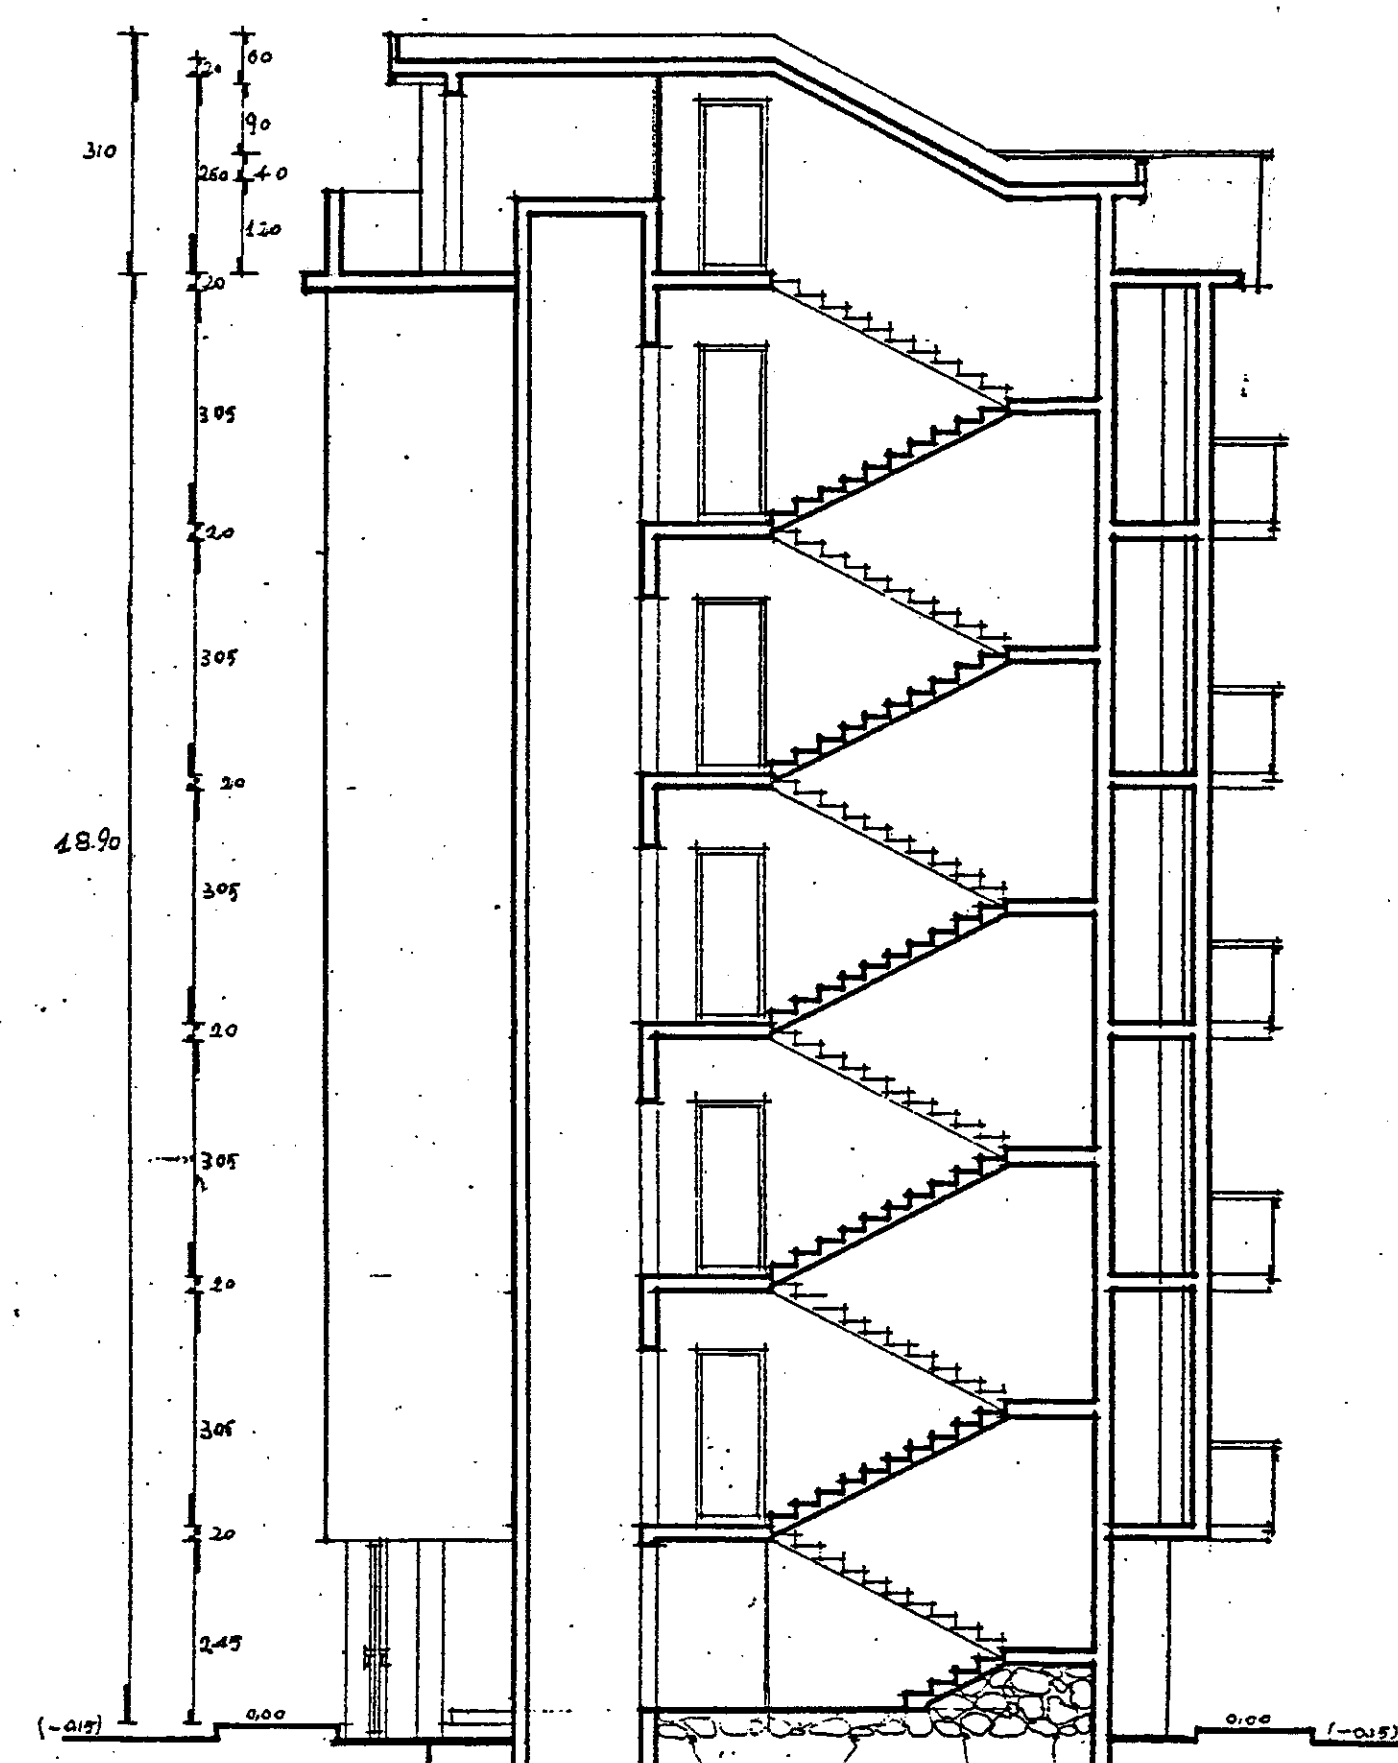

Sezione A-A'

ISTITUTO AUTONOMO CASE POPOLARI
PER LA PROVINCIA DI BRINDISI

FINANZIAMENTO :
DELIBERA GIUNTA REGIONALE
N. 925 DEL 22.06.2004

LAVORI DI MANUTENZIONE STRAORDINARIA E RISANAMENTO
ALLOGGI DI E. R. P. IN BRINDISI
S. ELIA - LOTTI C/3150 / 3151
PIAZZA MORANDI - PIAZZA CARENA

PROGETTO ESECUTIVO

PROGETTISTA :
DOTT. ING. Mario QUARTA

RESPONSABILE DEL PROCEDIMENTO :
DOTT. ING. Giuseppe DE ANGELIS

COORDINATORE SICUREZZA
IN FASE DI PROGETTAZIONE:
GEOM. Vittorio SERINELLI

COLLABORAZIONE TECNICA:
GEOM. Maurizio SPAGNOLO
GEOM. Antonio NAPOLITANO

DATA : Novembre 2006

SCALA : 1:100

ARCHIVIO :

TAV. 3b/2

PIAZZA MORANDI CIV. 2-3-4
PROSPETTI E SEZIONI

LUIGI BAGNATO
CONTRUZIONI CIVILI E INDUSTRIALI
72100 BRINDISI - UFF. Via Taranto, 19
Tel. 0831-522078 - Fax 0831-524844
Cod. Fisc. 031/041529 L484Y
Part. IVA 02/435940744
www.lugibagnato.it